


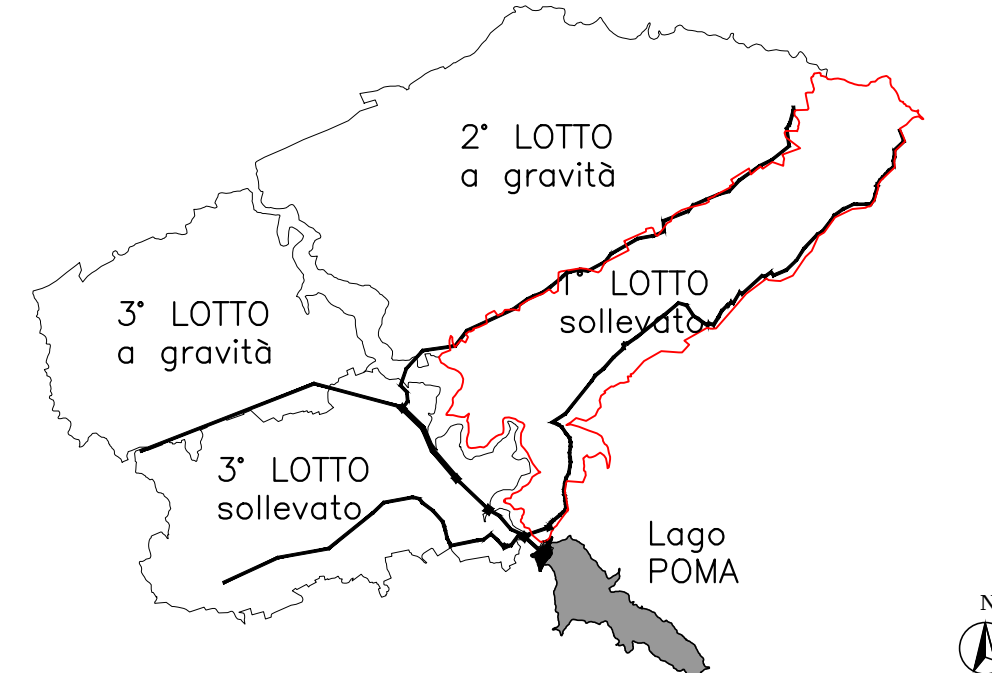


- LEGENDA**
- CONDOTTA ADDUTTRICE
 - CONDOTTA RIPARTITRICE DI PROGETTO
 - CONDOTTA RIPARTITRICE ESISTENTE DA DISMETTERE
 - CONFINO COMIZIALE
 - CONFINO 1° LOTTO SOLLEVATO
 - IMPIANTO DI SOLLEVAMENTO
 - VASCA DI COMPENSO
 - GRANDI TARE
 - DERIVAZIONI PRINCIPALI
 - C74 N. COMIZIO
 - GC69 GRUPPO DI CONSEGNA COMIZIALE
 - CORSI D'ACQUA

QUADRO DI UNIONE COMPENSORIO IATO
Scala 1:100.000



QUADRO DI UNIONE
1° LOTTO SOLLEVATO
Scala 1:50.000

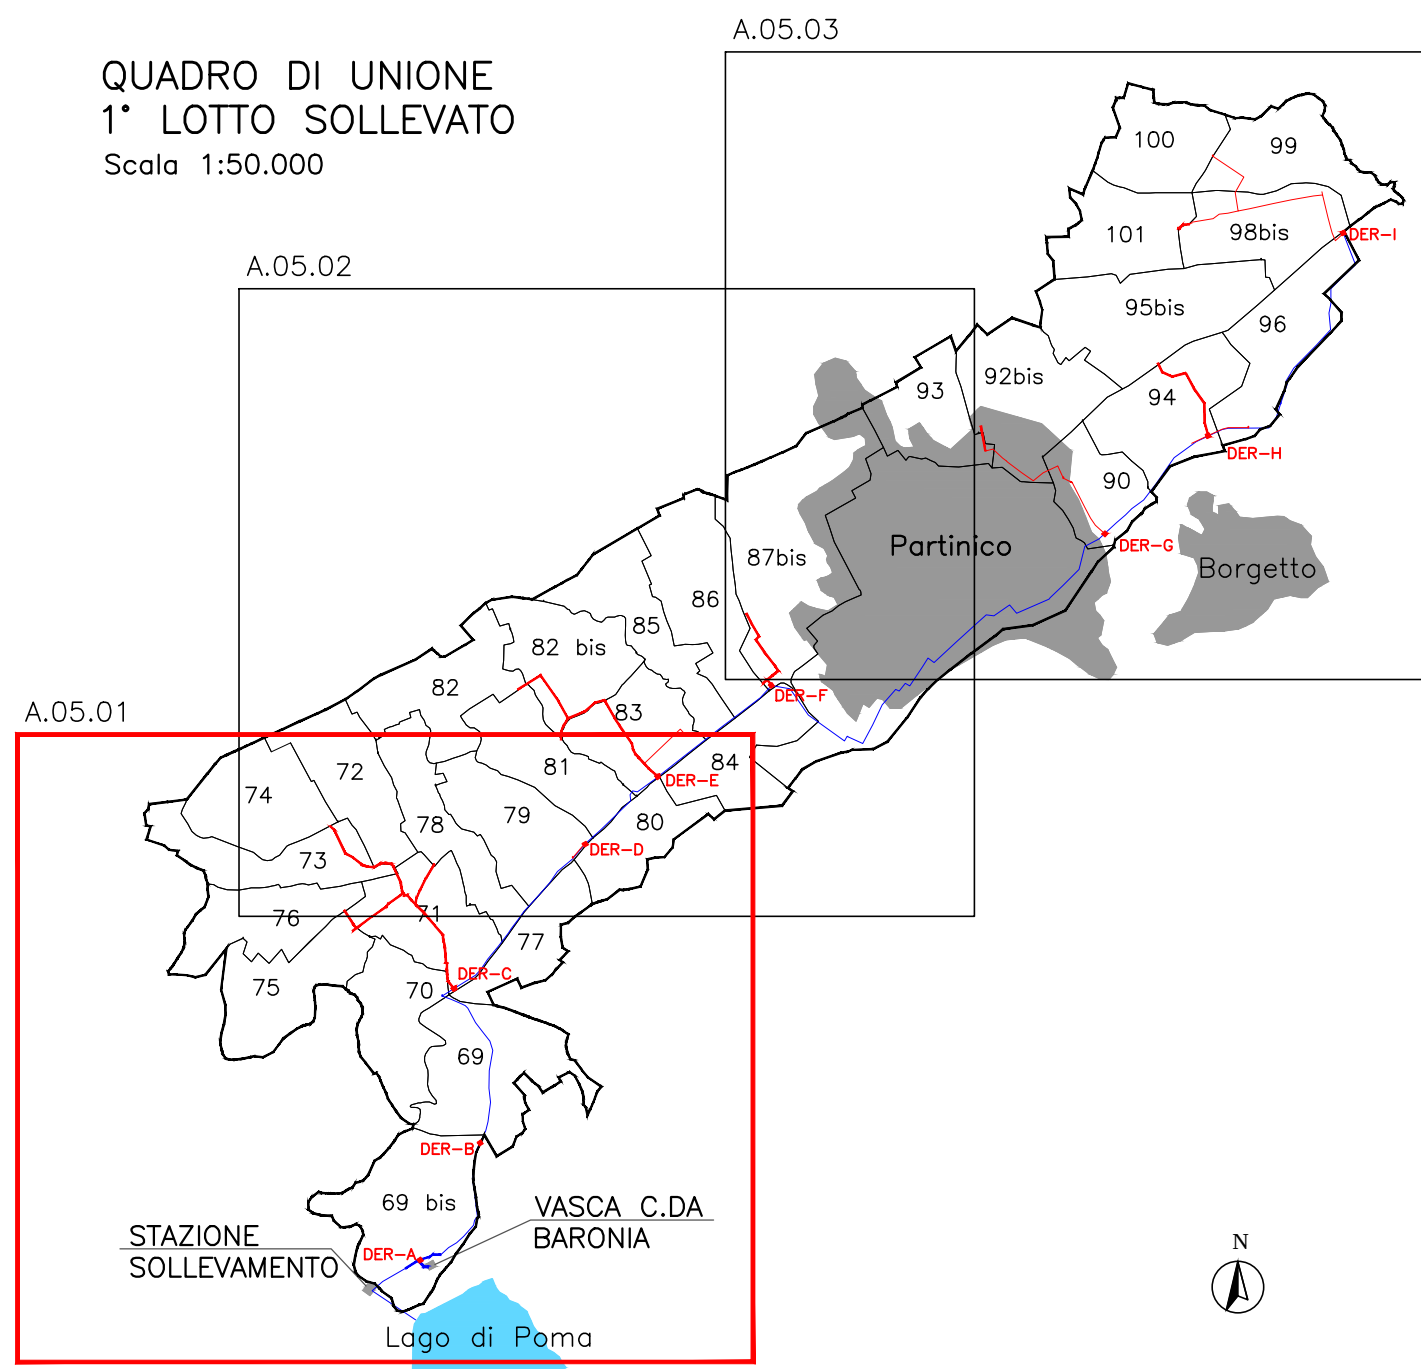

CONSORZIO DI BONIFICA 2 PALERMO
(D.P. Reg. Sic. N.157 del 23.05.1997)

**AMMODERNAMENTO RETI DI DISTRIBUZIONE
COMPENSORIO JATO (I LOTTO SOLLEVATO)**

PROGETTO DEFINITIVO

Responsabile Unico del Procedimento Ing. Salvatore Marino	
Mandatario CORIP S.r.l. Ing. Fabio COLLETTI	Mondanti CESECO INTERNATIONAL S.r.l. Ing. Adriano de VITO Coordinatore del gruppo di progettazione GRUPPO DI LAVORO Ing. Clemente Maccheroni Ing. Cristina De Nasso Ing. Francesco Mossardi e-mail: ceseco@ceseco.it CDG INGEGNERIA S.r.l. Ing. Luigi GANGITANO GRUPPO DI LAVORO Ing. Stefano Cassara Geol. Andrea Lombardo Portillo e-mail: cdg@cdgengineering.it
Studio tecnico Ing. Vincenzo NAPOLI e-mail: anicenzo.napoli@studioingegneria.it	

Titolo: PLANIMETRIA DI PROGETTO GENERALE TAV. 1/3	
Elaborato A.05.01 Scala 1:5.000	

N. Archivio:	
Data 26/02/2016	

REV.	DATA	DESCRIZIONE	REDATTO	CONTROLLATO	APPROVATO
00					
01					
02					
03					