





- LEGENDA**
- CONDOTTA ADDUTTRICE
 - CONDOTTA RIPARTITRICE DI PROGETTO
 - CONDOTTA RIPARTITRICE ESISTENTE DA DISMETTERE
 - CONFINI COMIZIALE
 - CONFINI 1° LOTTO SOLLEVATO
 - IMPIANTO DI SOLLEVAMENTO
 - VASCA DI COMPENSO
 - GRANDI TARE
 - DERIVAZIONI PRINCIPALI
 - C74 N. COMIZIO
 - GC69 GRUPPO DI CONSEGNA COMIZIALE
 - CORSI D'ACQUA

QUADRO DI UNIONE COMPENSORIO IATO
Scala 1:100.000

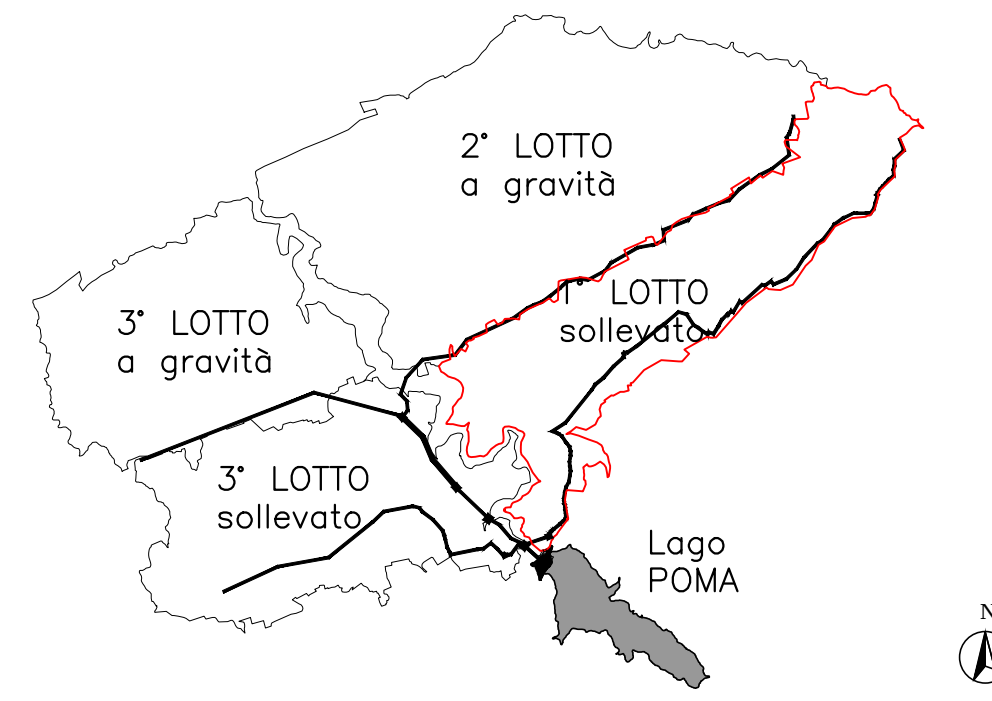

QUADRO DI UNIONE 1° LOTTO SOLLEVATO
Scala 1:50.000

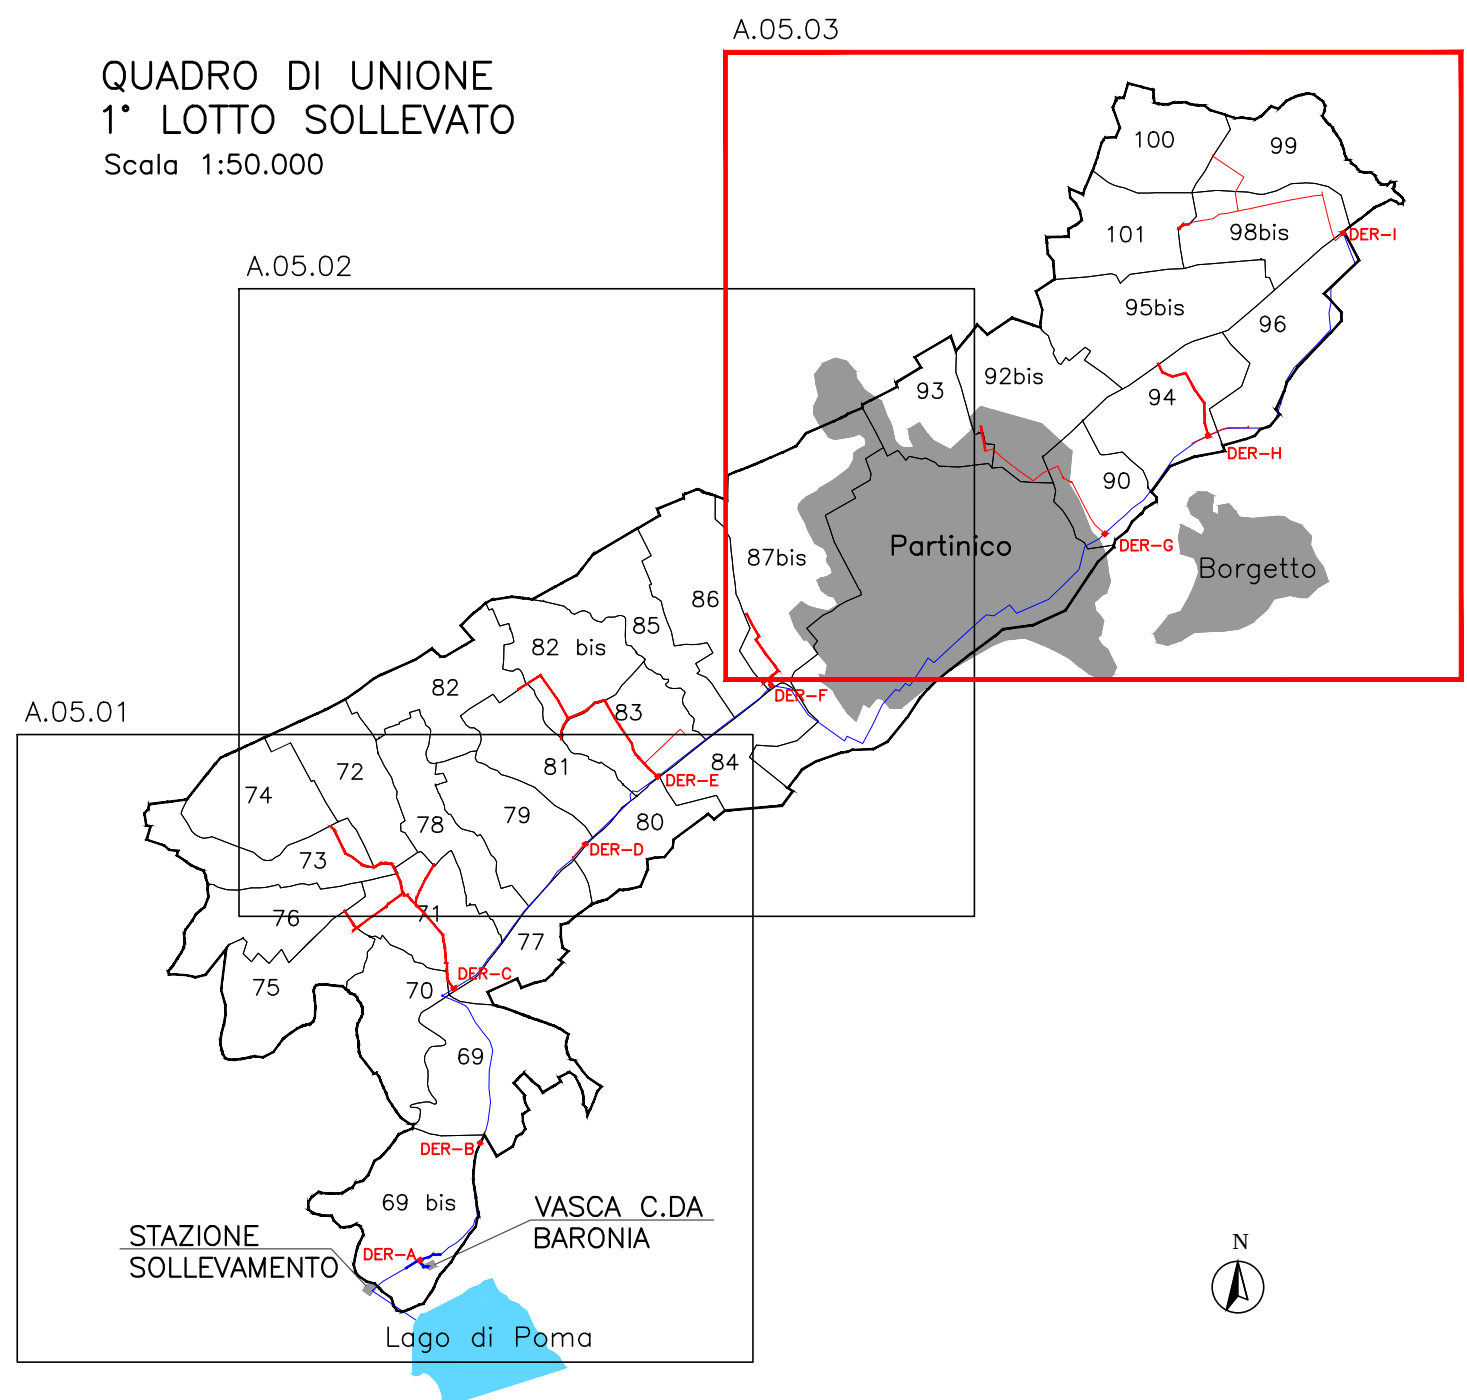

CONSORZIO DI BONIFICA 2 PALERMO
(D.P. Reg. Sic. N.157 del 23.05.1997)

AMMODERNAMENTO RETI DI DISTRIBUZIONE COMPENSORIO JATO (I LOTTO SOLLEVATO)

PROGETTO DEFINITIVO

Responsabile Unico del Procedimento
Ing. Salvatore Marino

Mandatario
CORIP S.r.l.
Ing. Fabio COLLETTI

Mondanti
CESECO INTERNATIONAL S.r.l.
Ing. Adriano de VITO
Coordinatore del gruppo di progettazione

GRUPPO DI LAVORO
Ing. Clemente Macaroni
Ing. Cristina De Natis
Ing. Francesco Mossardi
e-mail: ceseco@ceseco.it

GRUPPO DI LAVORO
Ing. Stefano Cassara
Geol. Andrea Lombardo Pontillo
e-mail: casara@casara.it

GRUPPO DI LAVORO
Ing. Luigi GANGITANO
e-mail: gangitano@gangitano.it

Studio tecnico Ing. Vincenzo NAPOLI
e-mail: napoli@napoli.it

Titolo:
PLANIMETRIA DI PROGETTO GENERALE TAV. 3/3

Elaborato
A.05.03

Scala
1:5.000

N. Archivio:
26/02/2016

Data
26/02/2016

REV.	DATA	DESCRIZIONE	REDATTO	CONTROLLATO	APPROVATO
00					
01					
02					
03					