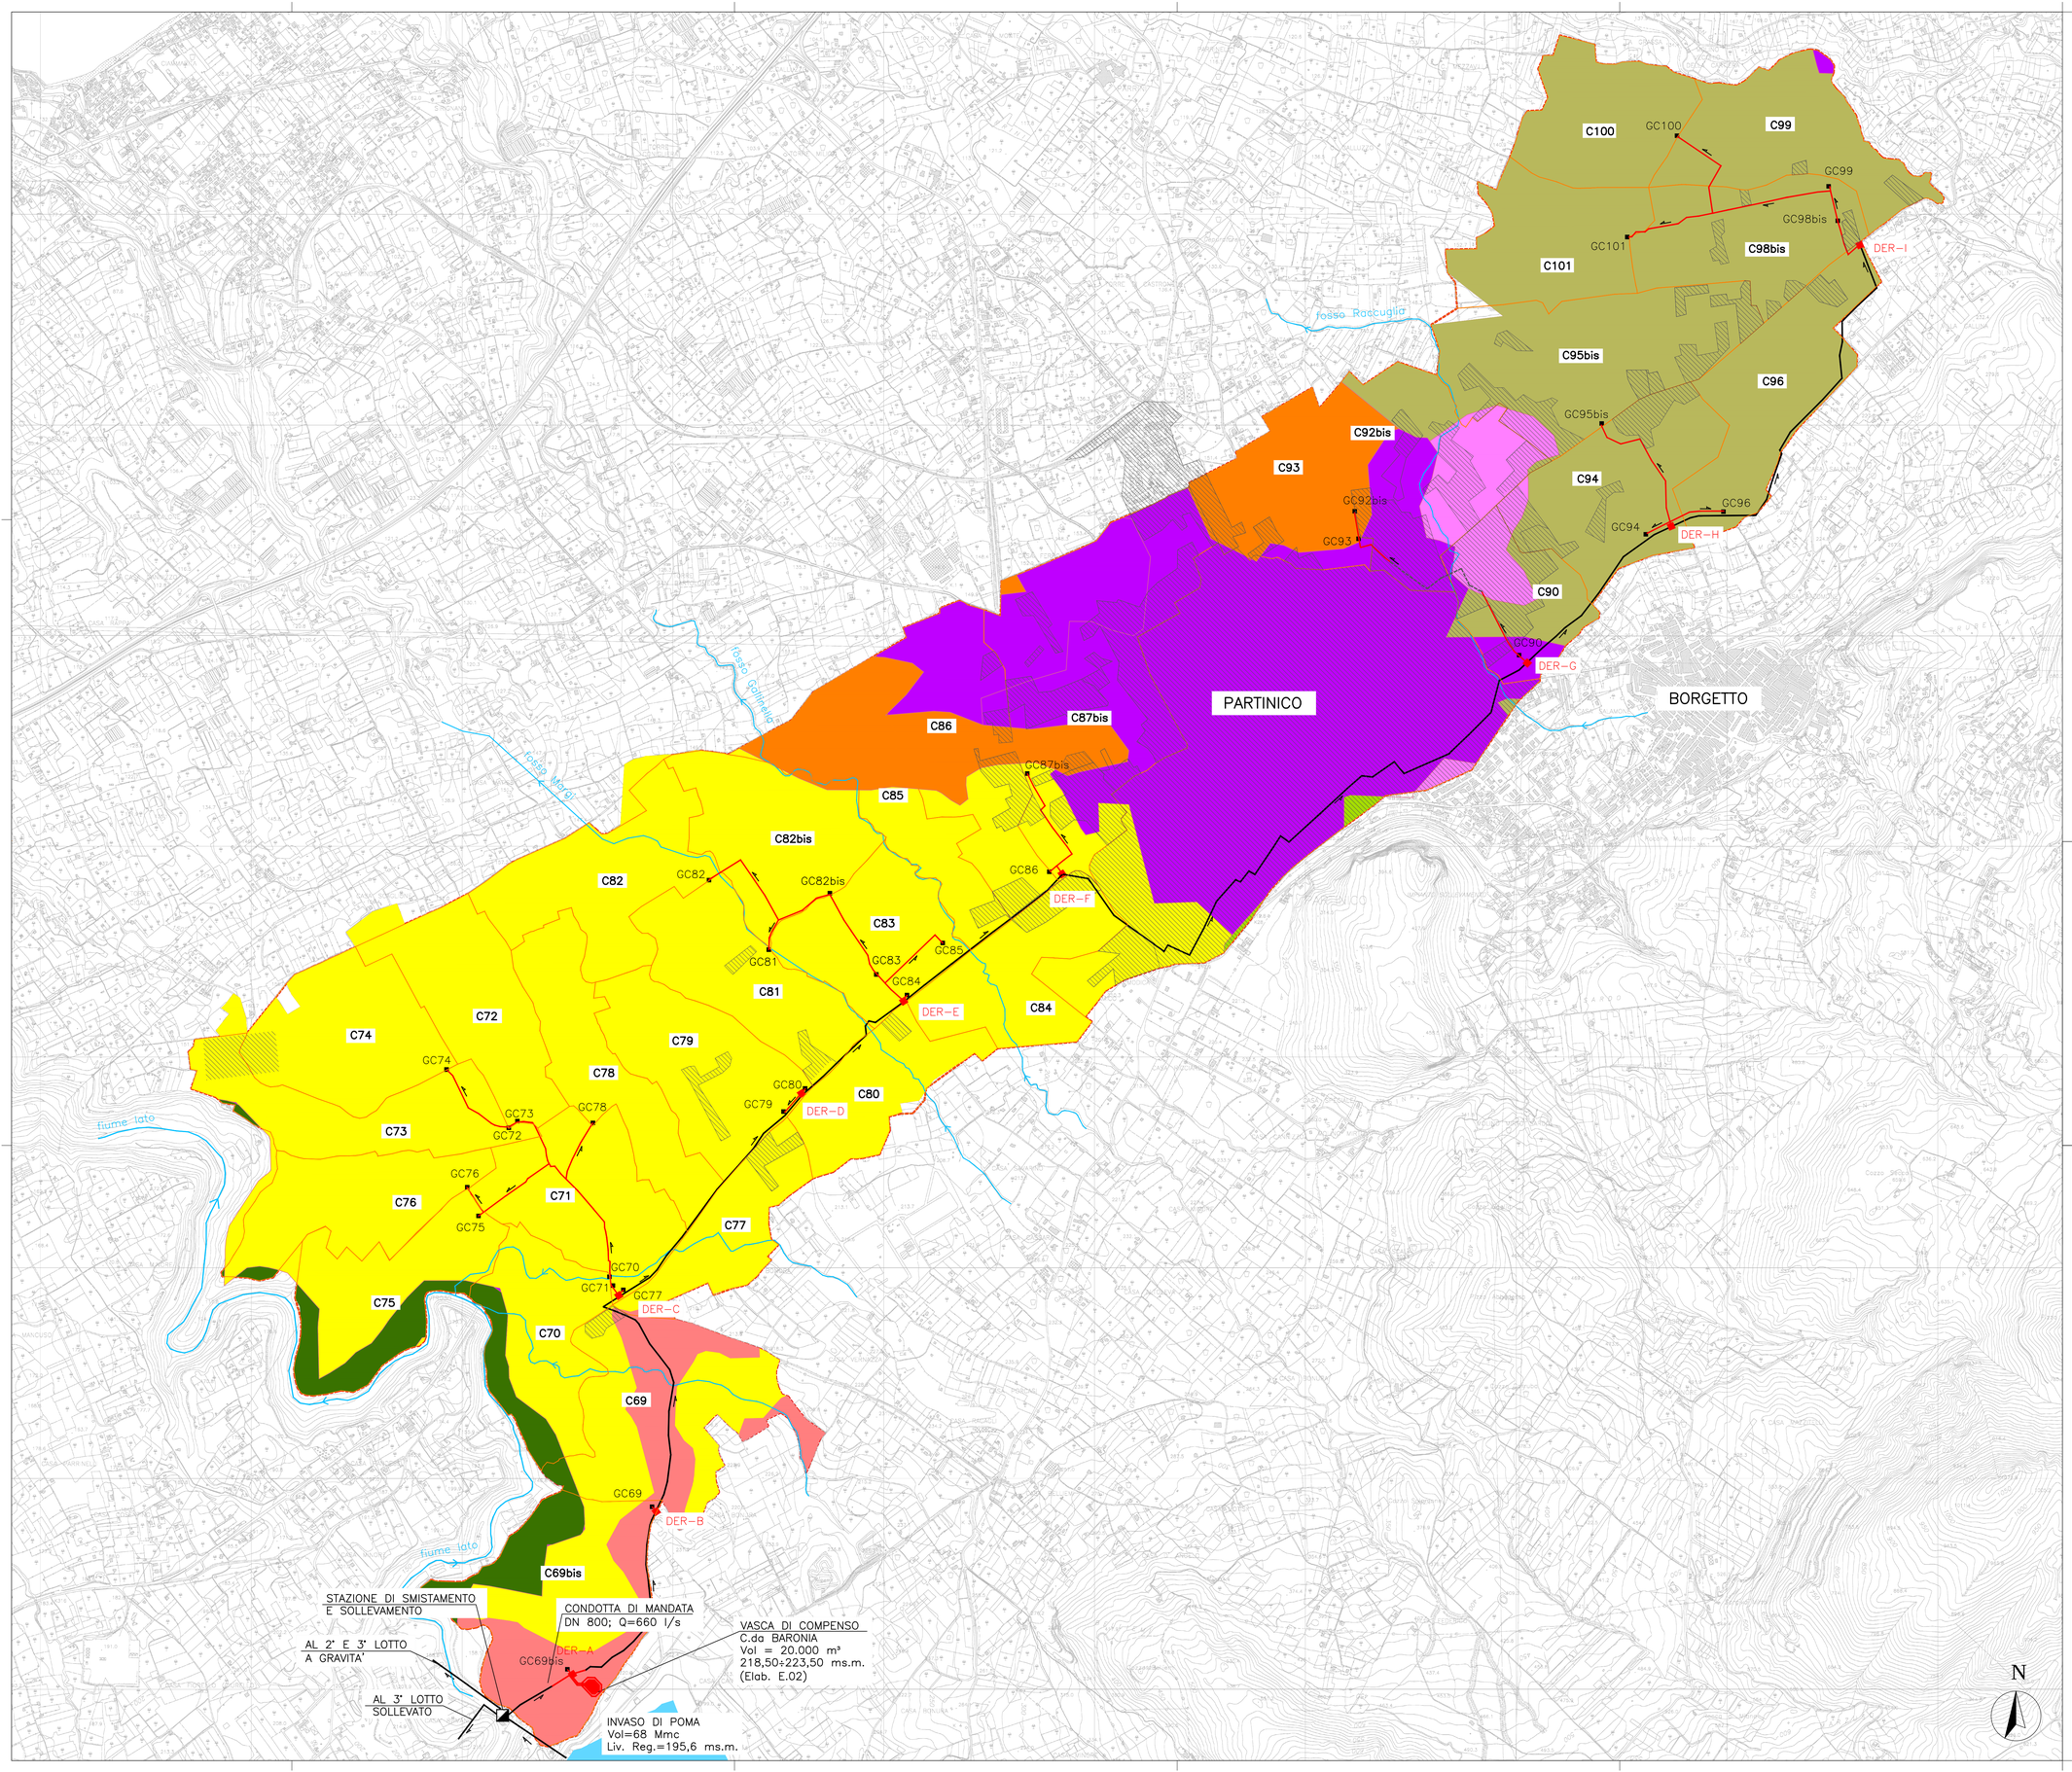


## LEGENDA
### USO DEL SUOLO

- ZONE URBANIZZATE TESSUTO DENSO
- ZONE URBANIZZATE TESSUTO RADO
- INCOLTO, INCOLTO ROCCIOSO
- SEMINATIVO SEMPLICE
- AREE IN EROSIONE, CALANCHI
- MACCHIE E CESPUGLIETO
- VIGNETO
- AREE ESTRATTIVE
- OLIVETO
- PASCOLO
- CONIFERE
- AGRUMETO
- SISTEMI COLTURALI E PARTICELLARI COMPLESSI
- LAGHI ARTIFICIALI

- CONDOTTA ADDUTTRICE
- CONDOTTA RIPARTITRICE DI PROGETTO
- CONDOTTA RIPARTITRICE ESISTENTE
- CONFINE COMIZIALE
- CONFINE 1° LOTTO SOLLEVATO
- IMPIANTO DI SOLLEVAMENTO
- VASCA DI CARICO
- GRANDI TARE
- DERIVAZIONI PRINCIPALI
- C74 N. COMIZIO
- GC69 GRUPPO DI CONSEGNA COMIZIALE
- CORSI D'ACQUA

SUP. TOPOGRAFICA= 1.880 ha
SUP. IRRIGABILE = 1.153 ha
N. COMIZI = 31
N. IDRANTI = 1.064

QUADRO DI UNIONE COMPRENSORIO IATO
Scala 1:100.000

# CONSORZIO DI BONIFICA 2 PALERMO
(*D.P. Reg. Sic. N.157 del 23.05.1997*)

## AMMODERNAMENTO RETI DI DISTRIBUZIONE COMPRENSORIO IATO (I LOTTO SOLLEVATO)

PROGETTO DEFINITIVO

Responsabile Unico del Procedimento
Ing. Salvatore Marino


Mandatario
CORIP S.r.l.
Ing. Fabio COLLETTI
e-mail: ingegneria@coripsrl.it

GRUPPO DI LAVORO
Ing. Mario Leone
Ing. Vincenzo Catassoni

Mandanti
CESECO INTERNATIONAL S.r.l.
Ing. Adriano de VITO
Coordinatore del gruppo di progettazione
e-mail: ceseco@ceseco-int.it

GRUPPO DI LAVORO
Ing. Claudio Maccaroni
Ing. Cristina De Natale
Ing. Francesco Mostardi

CDG INGEGNERIA Sr.l.
Ing. Luigi GANGITANO
e-mail: cdg@cdgingegneria.it

GRUPPO DI LAVORO
Ing. Stefano Cassara
Geol. Andrea Lombardo Pontillo

Studio tecnico ing. Vincenzo NAPOLI
e-mail: vincenzo.napoli@studiotecnicongnapoli.it


Titolo:
PLANIMETRIA DELL'USO DEL SUOLO

Elaborato
C.05

Scala
1:10.000

N. Archivio:

Data
26/02/2016

| REV. | DATA | DESCRIZIONE | REDATTO | CONTROLLATO | APPROVATO |
|---|---|---|---|---|---|
| 00 | | | | | |
| 01 | | | | | |
| 02 | | | | | |
| 03 | | | | | |