
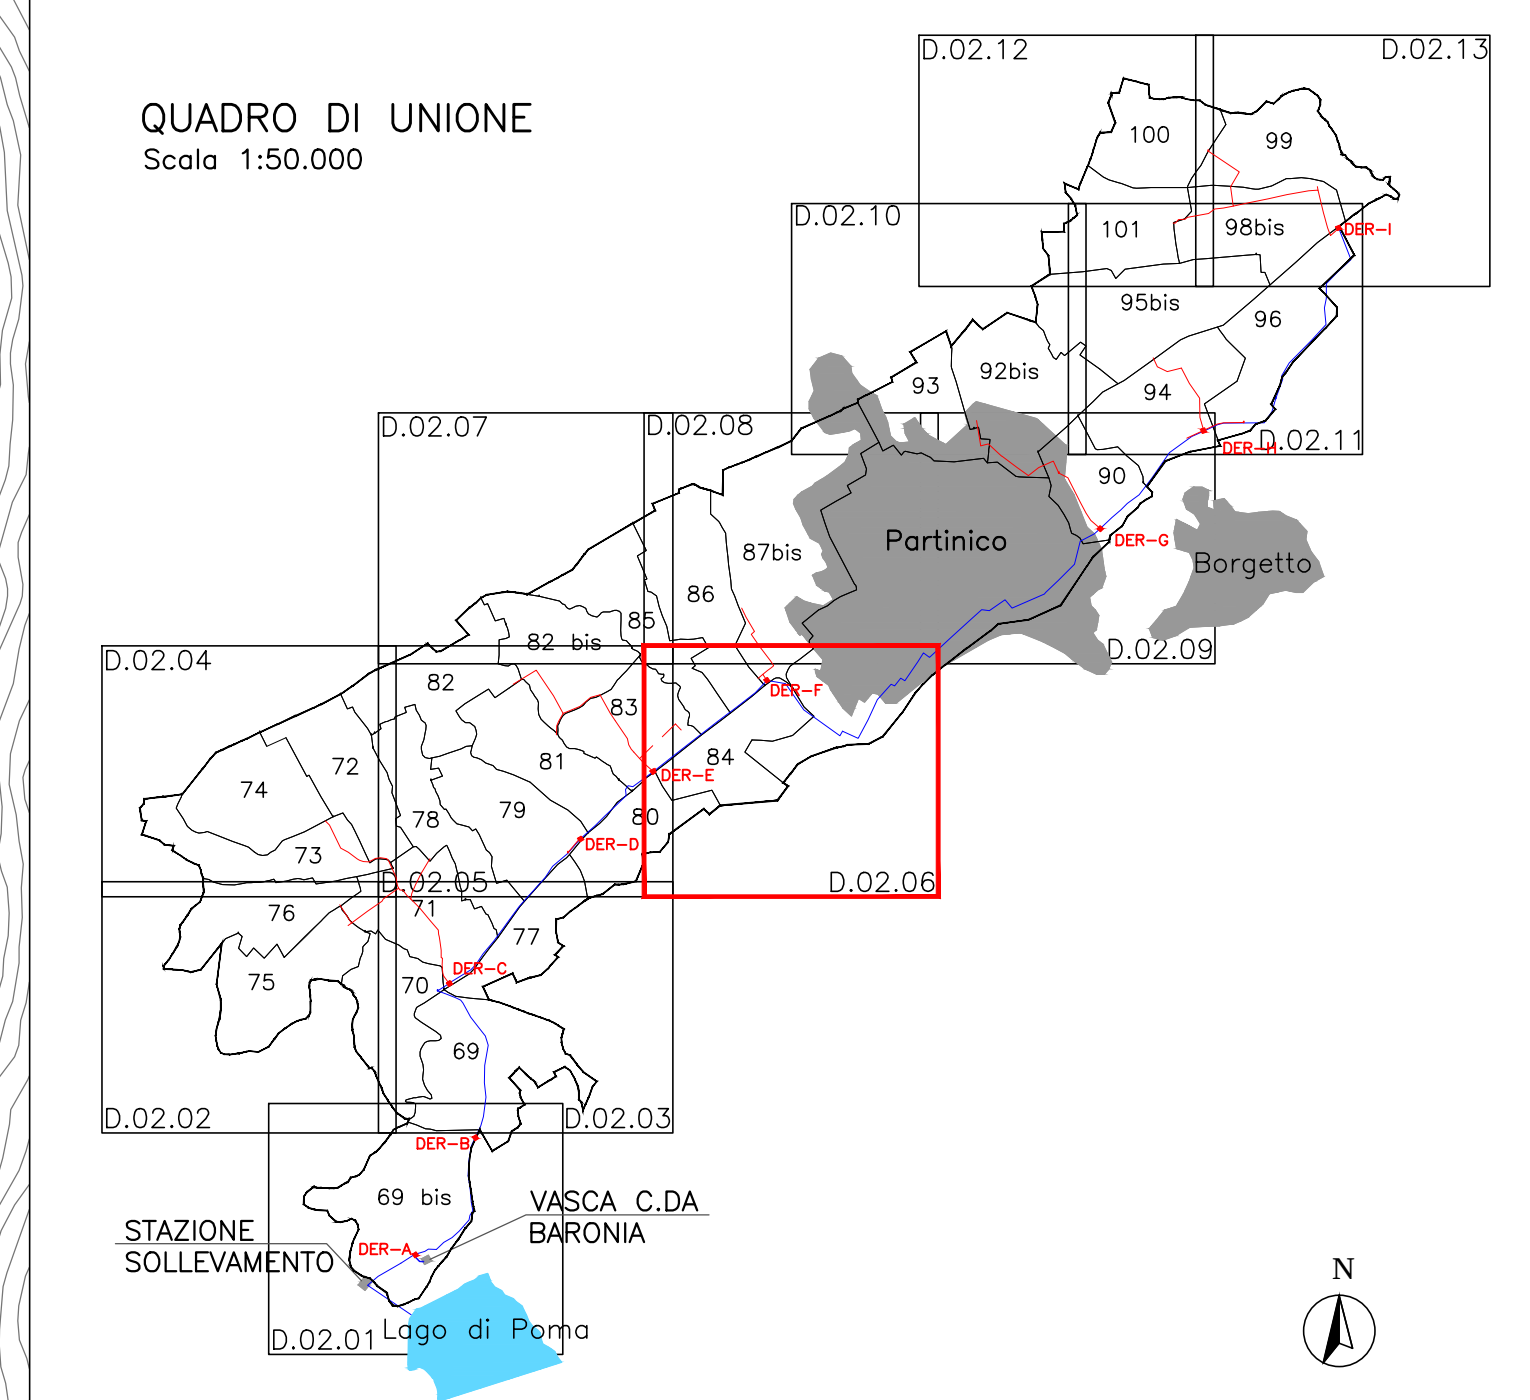


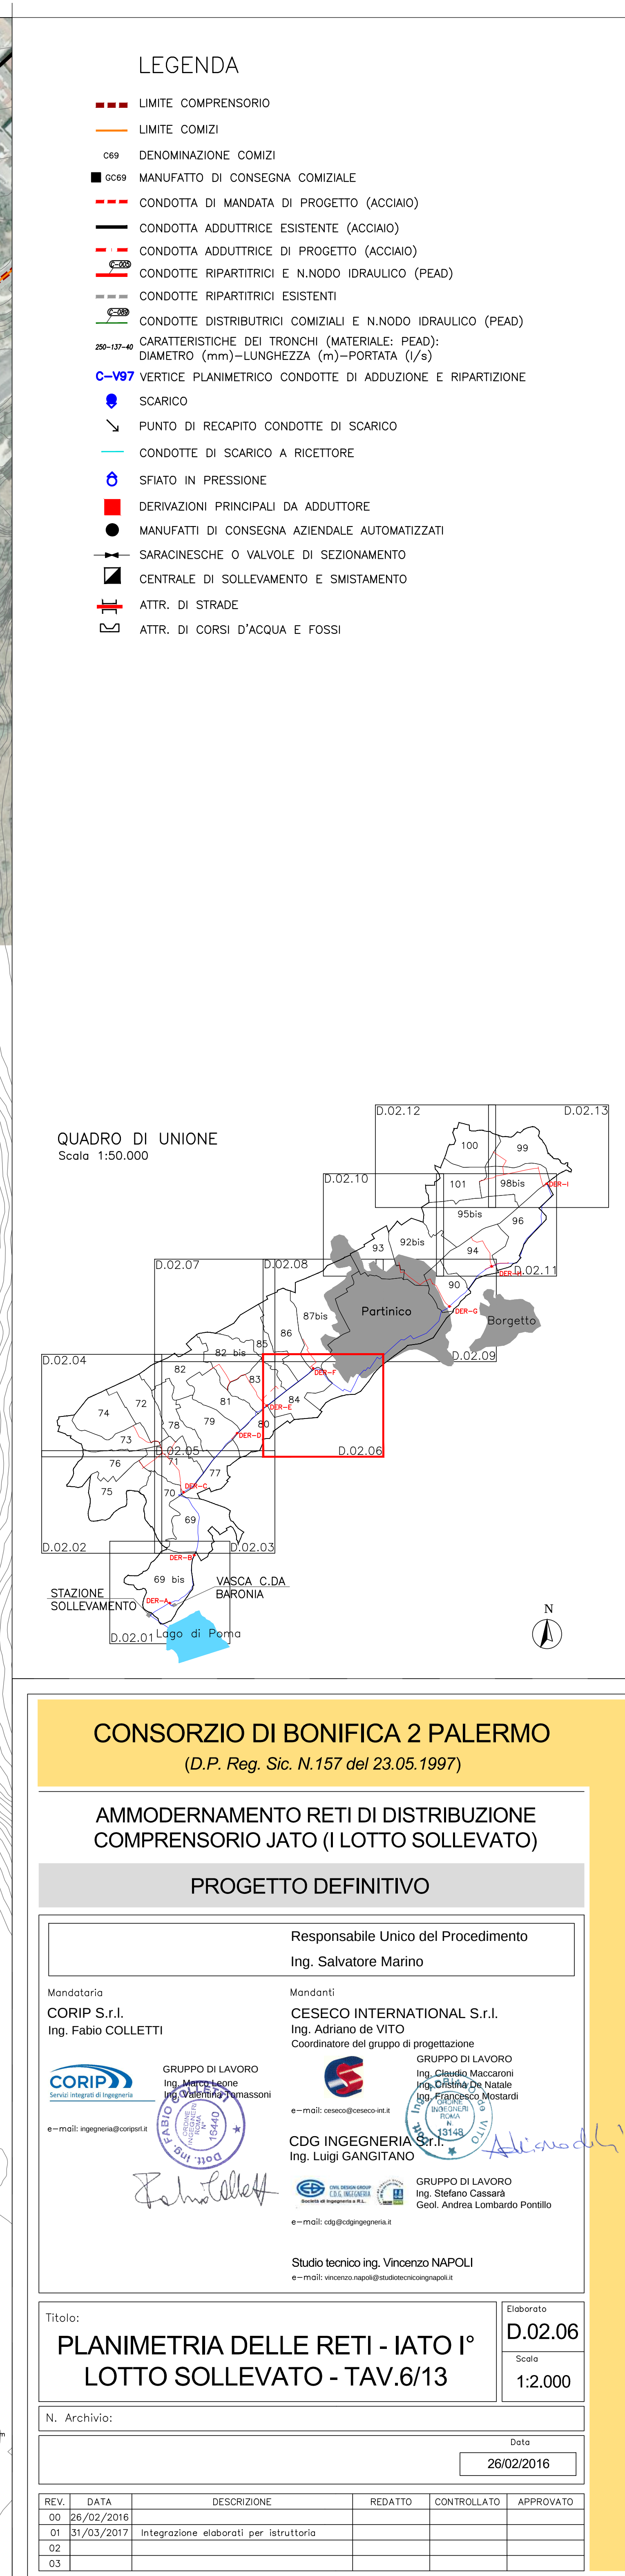

CONSORZIO DI BONIFICA 2 PALERMO

(D.P. Reg. Sic. N.157 del 23.05.1997)

AMMODERNAMENTO RETI DI DISTRIBUZIONE COMPENSORIO JATO (I LOTTO SOLLEVATO)

PROGETTO DEFINITIVO

Responsabile Unico del Procedimento
Ing. Salvatore Marino

Mandataria
CORIP S.r.l.
Ing. Fabio COLLETTI

e-mail: ingegneredecorip.it

GRUPPO DI LAVORO
Ing. Vincenzo NAPOLI
Ing. Stefano CASASÀ
Ing. Andrea LOMBARDO PONTI

Fabio Colletti

Mandatari
CESECO INTERNATIONAL S.r.l.
Ing. Adriano DE VITO
Coordinatore del gruppo di progettazione

e-mail: cesecointernational.it

CDG INGEGNERIA S.r.l.
Ing. Luigi GANGITANO

e-mail: cdg@cdgingegneria.it

GRUPPO DI LAVORO
Ing. Claudio MASCARANO
Ing. Cristina DI NASTASI
Ing. Francesco MASTARDI

Adriano De Vito

GRUPPO DI LAVORO
Ing. Stefano CASASÀ
Ing. Andrea LOMBARDO PONTI

Studio tecnico Ing. Vincenzo NAPOLI
e-mail: vincenzo.napoli@suditecnicompianti.it

Titolo:

PLANIMETRIA DELLE RETI - IATO I°
LOTTO SOLLEVATO - TAV.6/13

Elaborato
D.02.06

Scalo
1:2.000

N. Archivio:

Data

26/02/2016

REV.	DATA	DESCRIZIONE	REDATTO	CONTROLLATO	APPROVATO
00	26/02/2016				
01	31/03/2017	Integrazione elaborati per istruttoria			
02					
03					