




LEGENDA

- LIMITE COMPENSORIO
- LIMITE COMIZI
- 069 DENOMINAZIONE COMIZI
- 069 MANUFATTO DI CONSEGNA COMIZIALE
- CONDOTTA DI MANDATA DI PROGETTO (ACCIAIO)
- CONDOTTA ADDUTTRICE ESISTENTE (ACCIAIO)
- CONDOTTA ADDUTTRICE DI PROGETTO (ACCIAIO)
- CONDOTTE RIPARTITRICI E N.NODO IDRAULICO (PEAD)
- CONDOTTE RIPARTITRICI ESISTENTI
- CONDOTTE DISTRIBUTTRICI COMIZIALI E N.NODO IDRAULICO (PEAD)
- 200-137-4 CARATTERISTICHE DEI TRONCHI (MATERIALE: PEAD):
DIAMETRO (mm)-LUNGHEZZA (m)-PORTATA (l/s)
- C-V97 VERTICE PLANIMETRICO CONDOTTE DI ADDUZIONE E RIPARTIZIONE
- SCARICO
- SFIATO IN PRESSIONE
- DERIVAZIONI PRINCIPALI DA ADDUTTORE
- MANUFATTI DI CONSEGNA AZIENDALE AUTOMATIZZATI
- SARACINESCHE O VALVOLE DI SEZIONAMENTO
- CENTRALE DI SOLLEVAMENTO E SMISTAMENTO
- ATTR. DI STRADE
- ATTR. DI CORSI D'ACQUA E FOSSI

QUADRO DI UNIONE

Scala 1:50.000

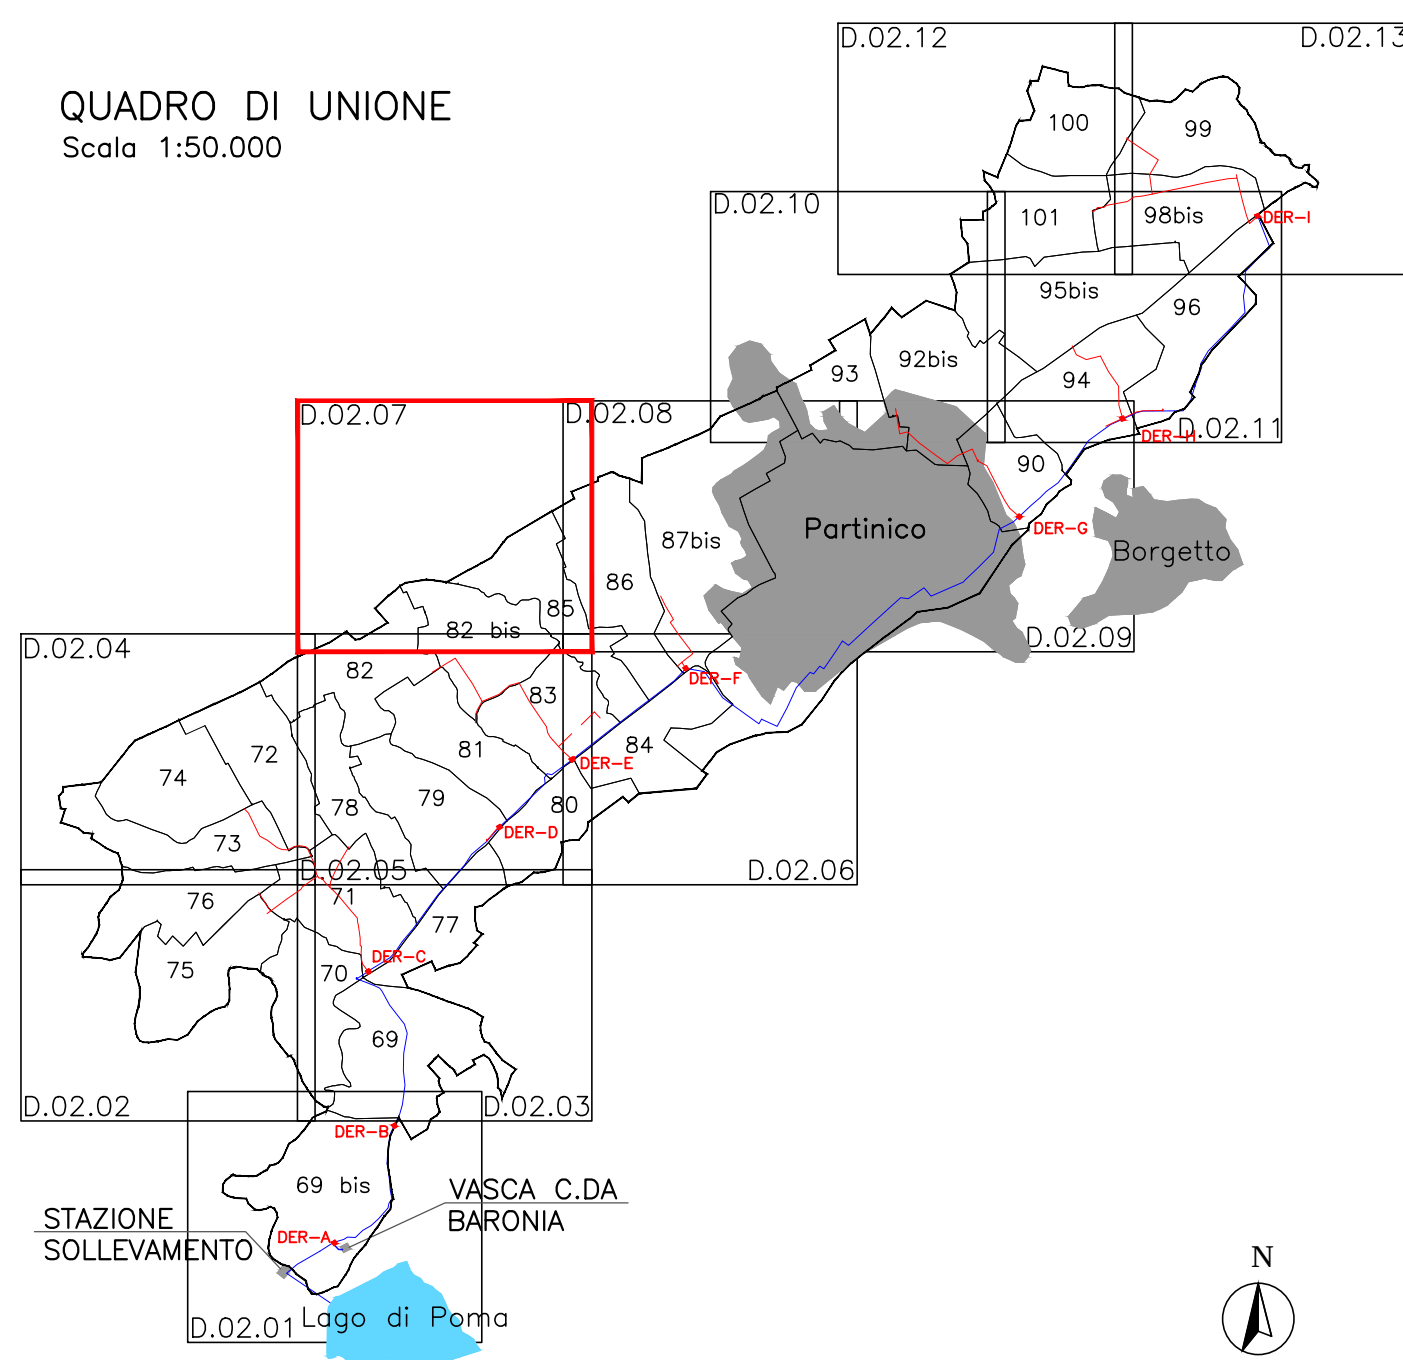

CONSORZIO DI BONIFICA 2 PALERMO
(D.P. Reg. Sic. N.157 del 23.05.1997)

AMMODERNAMENTO RETI DI DISTRIBUZIONE
COMPENSORIO JATO (I LOTTO SOLLEVATO)

PROGETTO DEFINITIVO

Responsabile Unico del Procedimento Ing. Salvatore Marino	
Mandatario CORIP S.r.l. Ing. Fabio COLLETTI	Mondanti CESECO INTERNATIONAL S.r.l. Ing. Adriano de VITO Coordinatore del gruppo di progettazione GRUPPO DI LAVORO Ing. Antonino Macaroni Ing. Calisto De Nasso Ing. Francesco Mossardi e-mail: cesecointernational.it
GRUPPO DI LAVORO Ing. Antonino Macaroni Ing. Calisto De Nasso Ing. Francesco Mossardi e-mail: cesecointernational.it	GRUPPO DI LAVORO Ing. Stefano Cassara Geol. Andrea Lombardo Pontillo e-mail: studioingegneristico.it
Studio tecnico Ing. Vincenzo NAPOLI e-mail: studioingegneristico.it	

Titolo: PLANIMETRIA DELLE RETI - IATO I° LOTTO SOLLEVATO - TAV.7/13		Elaborato D.02.07
N. Archivio:		Scala 1:2.000

REV.	DATA	DESCRIZIONE	REDATTO	CONTROLLATO	APPROVATO
01					
02					
03					