


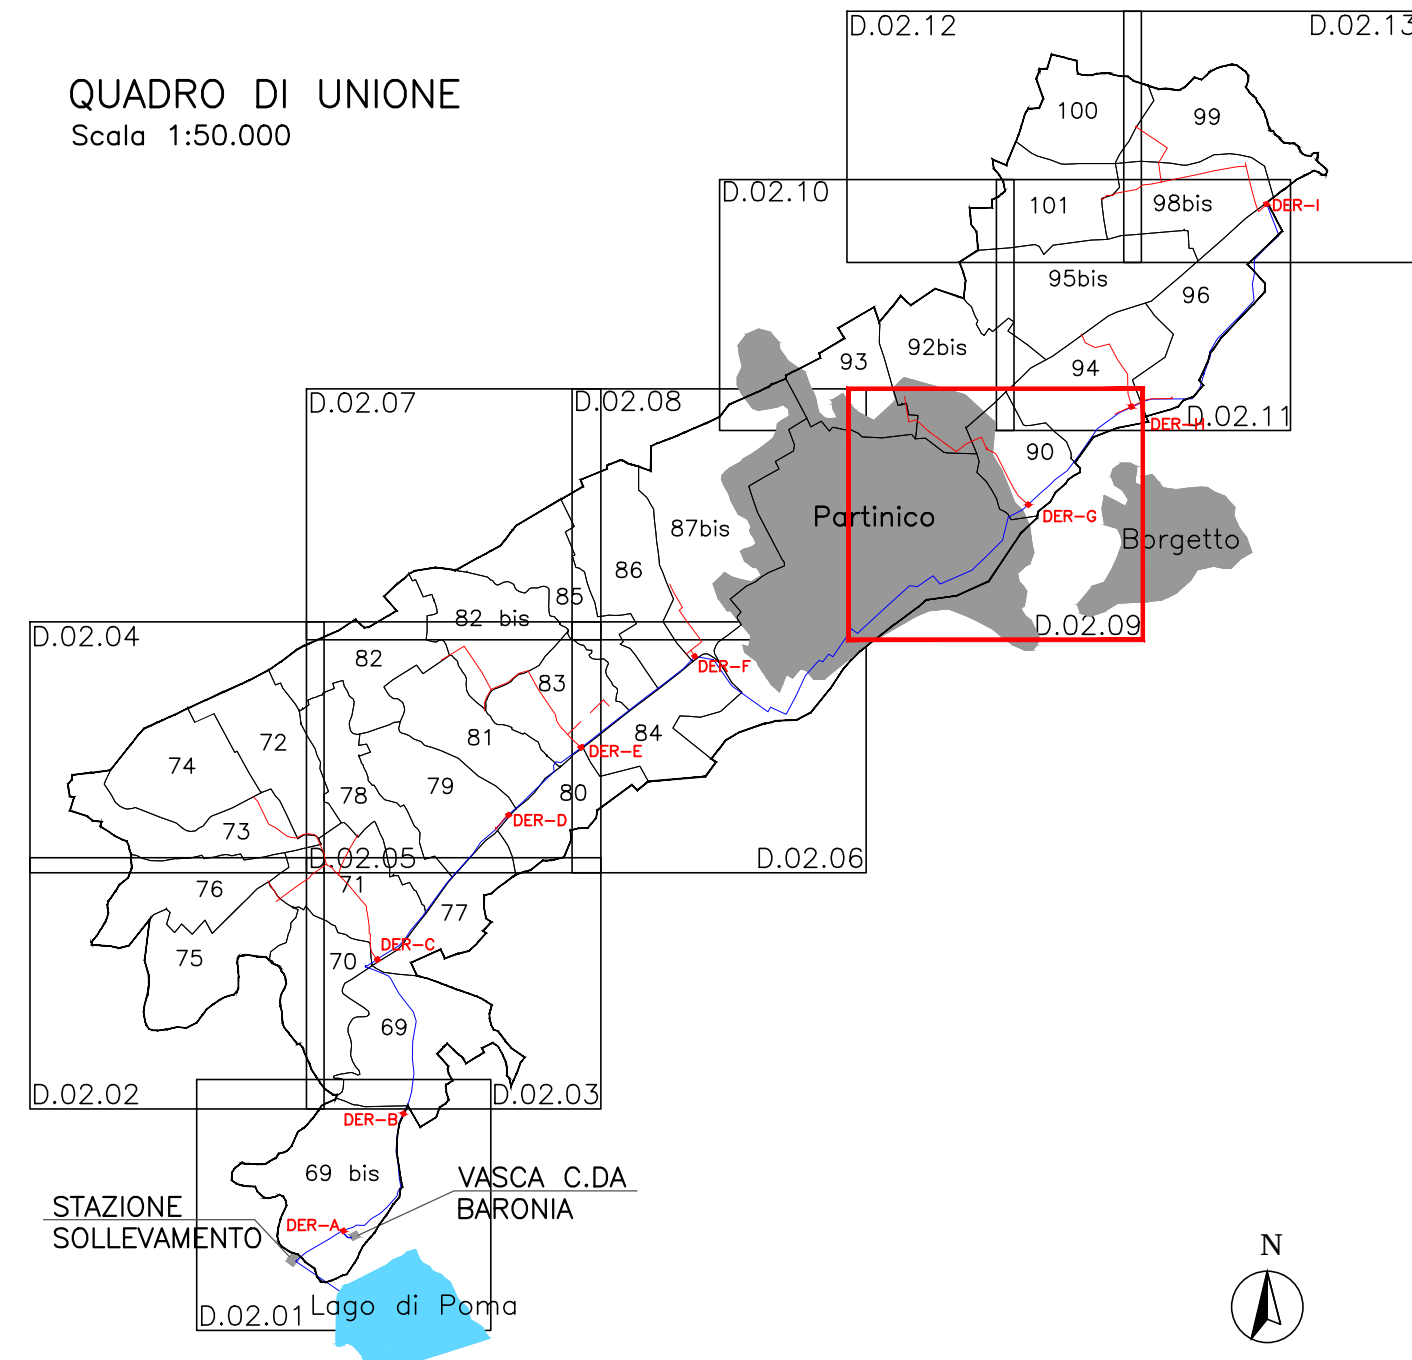

CONSORZIO DI BONIFICA 2 PALERMO
(D.P. Reg. Sic. N.157 del 23.05.1997)

AMMODERNAMENTO RETI DI DISTRIBUZIONE
COMPENSORIO JATO (I LOTTO SOLLEVATO)

PROGETTO DEFINITIVO

Mandataria CORIP S.r.l. Ing. Fabio COLLETTI	Responsabile Unico del Procedimento Ing. Salvatore Marino
Mandataria CORIP S.r.l. Ing. Fabio COLLETTI	Mandanti CESECO INTERNATIONAL S.r.l. Ing. Adriano de VITO Coordinatore del gruppo di progettazione GRUPPO DI LAVORO Ing. Cesare Macaroni Ing. Ortensio De Nante Ing. Francesco Alessardi CDG INGEGNERIA S.r.l. Ing. Luigi GANTANO GRUPPO DI LAVORO Ing. Silvano Casara Geol. Andrea Lombardo Pontoli

Titolo: PLANIMETRIA DELLE RETI - IATO I° LOTTO SOLLEVATO - TAV.9/13	Elaborato
	D.02.09
	Scala
	1:2.000

N. Archivio:

Data
26/02/2016

REV.	DATA	DESCRIZIONE	REDATTO	CONTROLLATO	APPROVATO
00	26/02/2016				
01	31/03/2017	Integrazione elaborati per istruttoria			
02					
03					