




LEGENDA

- LIMITE COMPENSORIO
- LIMITE COMIZI
- DENOMINAZIONE COMIZI
- MANUFATTO DI CONSEGNA COMIZIALE
- CONDOTTA DI MANDATA DI PROGETTO (ACCIAIO)
- CONDOTTA ADUTTRICE ESISTENTE (ACCIAIO)
- CONDOTTA ADUTTRICE DI PROGETTO (ACCIAIO)
- CONDOTTE RIPARTITRICI E N.NODO IDRAULICO (PEAD)
- CONDOTTE RIPARTITRICI ESISTENTI
- CONDOTTE DISTRIBUTRICI COMIZIALI E N.NODO IDRAULICO (PEAD)
- CARATTERISTICHE DEI TRONCHI (MATERIALE: PEAD):
DIAMETRO (mm)-LUNGHEZZA (m)-PORTATA (l/s)
- VERTICE PLANIMETRICO CONDOTTE DI ADDUZIONE E RIPARTIZIONE
- SCARICO
- PUNTO DI RECAPITO CONDOTTE DI SCARICO
- CONDOTTE DI SCARICO A RICETTORE
- SFIATO IN PRESSIONE
- DERIVAZIONI PRINCIPALI DA ADDUTTORE
- MANUFATTI DI CONSEGNA AZIENDALE AUTOMATIZZATI
- SARACINESCHE O VALVOLE DI SEZIONAMENTO
- CENTRALE DI SOLLEVAMENTO E SMISTAMENTO
- ATTR. DI STRADE
- ATTR. DI CORSI D'ACQUA E FOSSI

QUADRO DI UNIONE

Scala 1:50.000

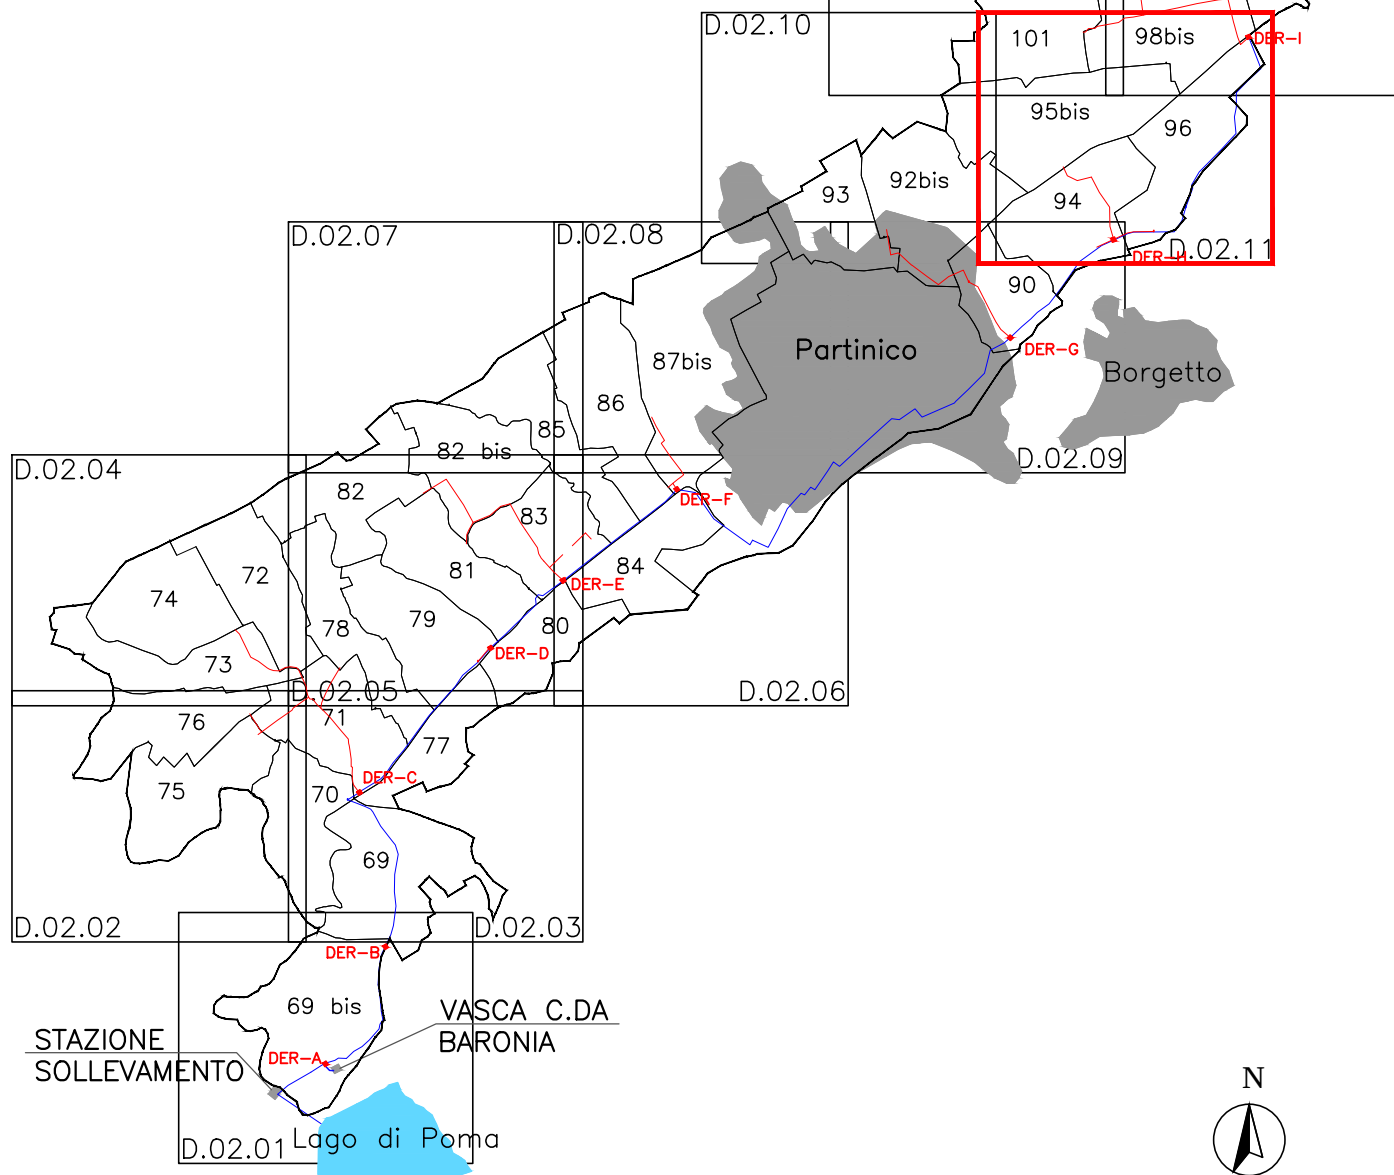

CONSORZIO DI BONIFICA 2 PALERMO

(D.P. Reg. Sic. N.157 del 23.05.1997)

AMMODERNAMENTO RETI DI DISTRIBUZIONE COMPENSORIO JATO (LOTTO SOLLEVATO)

PROGETTO DEFINITIVO

Responsabile Unico del Procedimento Ing. Salvatore Marino	
Mandatario CORIP S.r.l. Ing. Fabio COLLETTI	Mondanti CESECO INTERNATIONAL S.r.l. Ing. Adriano de VITO Coordinatore del gruppo di progettazione
GRUPPO DI LAVORO Ing. Clelio Macaroni Ing. Clelio De Nasso Ing. Francesco Mossardi e-mail: ceseconapalermo.it	GRUPPO DI LAVORO Ing. Clelio Macaroni Ing. Clelio De Nasso Ing. Francesco Mossardi e-mail: ceseconapalermo.it
CDG INGEGNERIA S.r.l. Ing. Luigi GANGITANO	GRUPPO DI LAVORO Ing. Stefano Cassara Geol. Andrea Lombardo Pontillo e-mail: cdg@cdgengineering.it
Studio tecnico Ing. Vincenzo NAPOLI e-mail: vncn@vncn.it	

Titolo: PLANIMETRIA DELLE RETI - IATO 1° LOTTO SOLLEVATO - TAV.11/13		Elaborato D.02.11
N. Archivio:		Scala 1:2.000

Data 26/02/2016	
---------------------------	--

REV.	DATA	DESCRIZIONE	REDATTO	CONTROLLATO	APPROVATO
01	31/03/2017	Integrazione elaborati per istruttoria			
02					
03					