




LEGENDA

- LIMITE COMPENSORIO
- LIMITE COMIZI
- 069 DENOMINAZIONE COMIZI
- 069 MANUFATTO DI CONSEGNA COMIZIALE
- CONDOTTA DI MANDATA DI PROGETTO (ACCIAIO)
- CONDOTTA ADDUTTRICE ESISTENTE (ACCIAIO)
- CONDOTTA ADDUTTRICE DI PROGETTO (ACCIAIO)
- CONDOTTE RIPARTITRICI E N.NODO IDRAULICO (PEAD)
- CONDOTTE RIPARTITRICI ESISTENTI
- CONDOTTE DISTRIBUTRICI COMIZIALI E N.NODO IDRAULICO (PEAD)
- 200-137-44 CARATTERISTICHE DEI TRONCHI (MATERIALE: PEAD):
DIAMETRO (mm)-LUNGHEZZA (m)-PORTATA (l/s)
- C-V97 VERTICE PLANIMETRICO CONDOTTE DI ADDUZIONE E RIPARTIZIONE
- SCARICO
- SFILATO IN PRESSIONE
- DERIVAZIONI PRINCIPALI DA ADDUTTORE
- MANUFATTI DI CONSEGNA AZIENDALE AUTOMATIZZATI
- SARACINESCHE O VALVOLE DI SEZIONAMENTO
- CENTRALE DI SOLLEVAMENTO E SMISTAMENTO
- ATTR. DI STRADE
- ATTR. DI CORSI D'ACQUA E FOSSI

QUADRO DI UNIONE

Scala 1:50.000

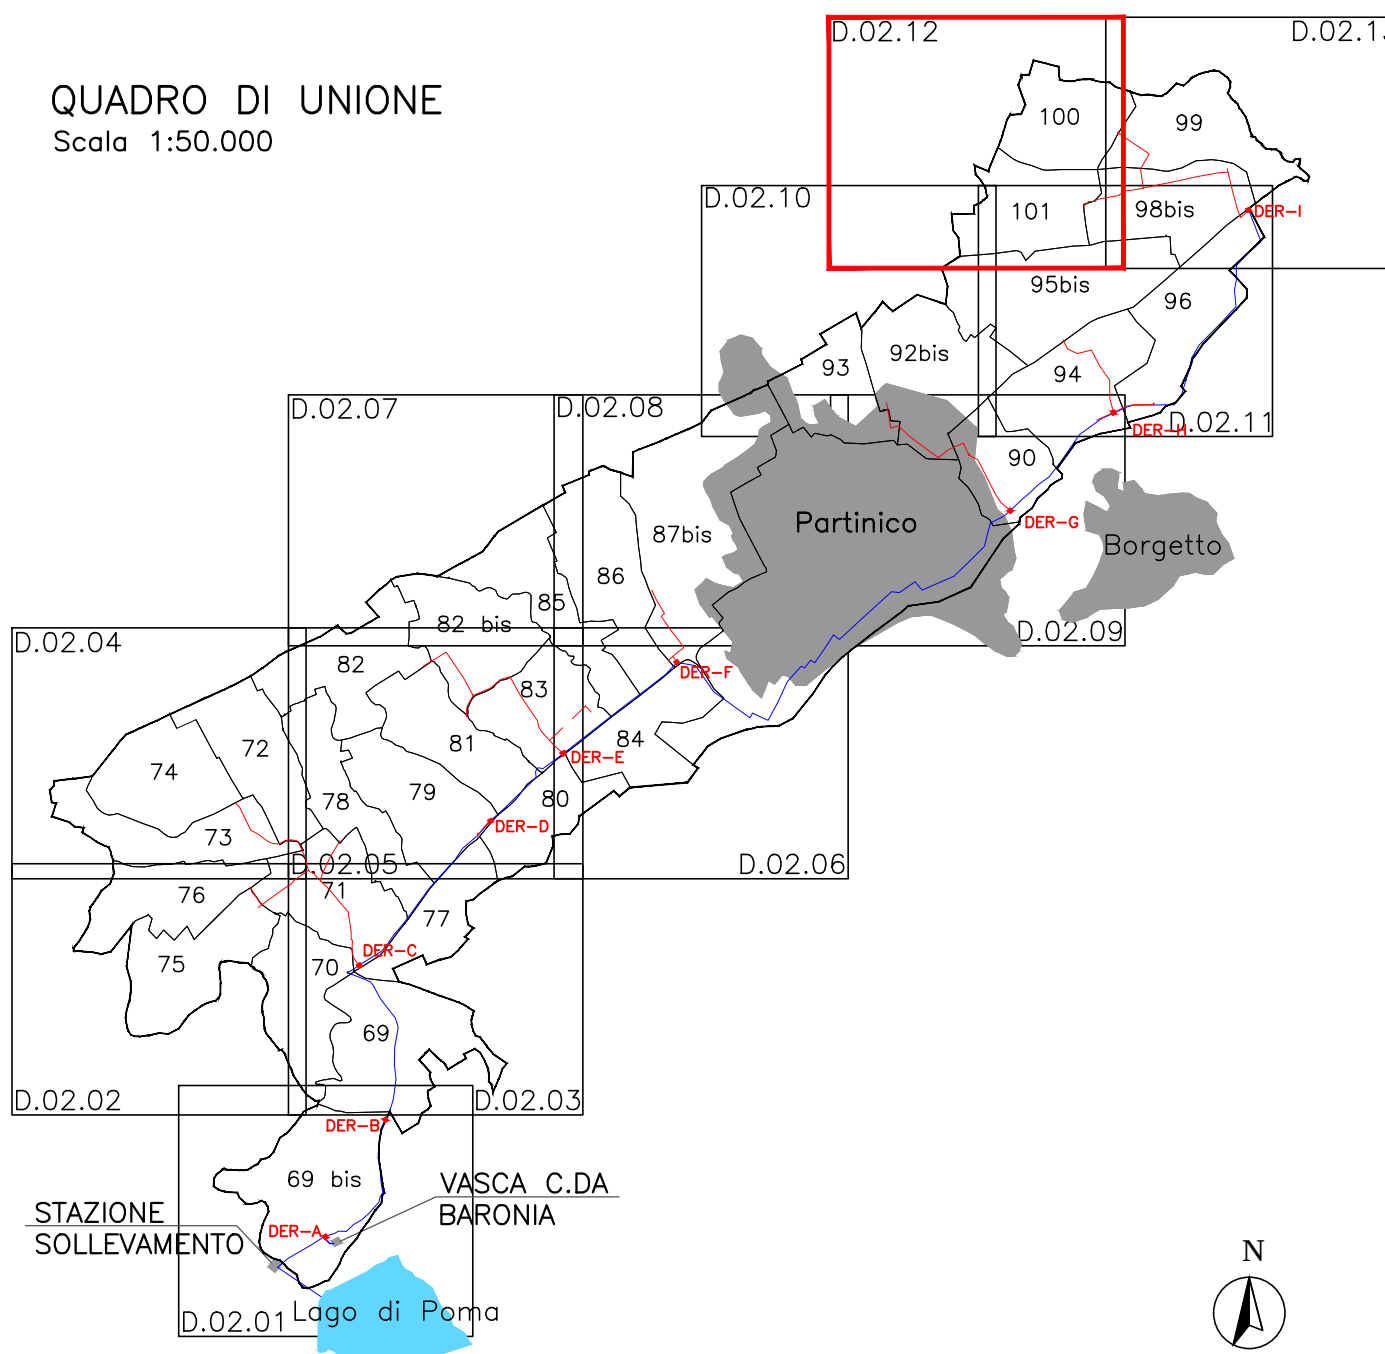

CONSORZIO DI BONIFICA 2 PALERMO

(D.P. Reg. Sic. N.157 del 23.05.1997)

AMMODERNAMENTO RETI DI DISTRIBUZIONE COMPENSORIO JATO (LOTTO SOLLEVATO)

PROGETTO DEFINITIVO

Responsabile Unico del Procedimento Ing. Salvatore Marino	
Mandatario CORIP S.r.l. Ing. Fabio COLLETTI	Mondanti CESECO INTERNATIONAL S.r.l. Ing. Adriano de VITO Coordinatore del gruppo di progettazione GRUPPO DI LAVORO Ing. Clemente Marconeri Ing. Cristina Di Nanno Ing. Francesco Mossardi GRUPPO DI LAVORO Ing. Luigi GANGITANO CDG INGEGNERIA S.r.l. Ing. Stefano Cassara Geol. Andrea Lombardo Pontillo Studio tecnico Ing. Vincenzo NAPOLI

Titolo:
**PLANIMETRIA DELLE RETI - IATO I°
LOTTO SOLLEVATO - TAV.12/13**

Elaborato
D.02.12

Scala
1:2.000

N. Archivio:	Data 26/02/2016
--------------	--------------------

REV.	DATA	DESCRIZIONE	REDATTO	CONTROLLATO	APPROVATO
01					
02					
03					