




LEGENDA

- LIMITE COMPRESORIO
- LIMITE COMIZI
- CC99 DENOMINAZIONE COMIZI
- CC99 MANUFATTO DI CONSEGNA COMIZIALE
- CONDOTTA DI MANDATA DI PROGETTO (ACCIAIO)
- CONDOTTA ADDUTTRICE ESISTENTE (ACCIAIO)
- CONDOTTA ADDUTTRICE DI PROGETTO (ACCIAIO)
- CONDOTTE RIPARTITRICI E N.NODO IDRAULICO (PEAD)
- CONDOTTE RIPARTITRICI ESISTENTI
- CONDOTTE DISTRIBUTTRICI COMIZIALI E N.NODO IDRAULICO (PEAD)
- 200-107-4-4 CARATTERISTICHE DEI TRONCHI (MATERIALE: PEAD):
DIAMETRO (mm)-LUNGHEZZA (m)-PORTATA (l/s)
- C-V97 VERTICE PLANIMETRICO CONDOTTE DI ADDUZIONE E RIPARTIZIONE
- SCARICO
- ↘ PUNTO DI RECAPITO CONDOTTE DI SCARICO
- CONDOTTE DI SCARICO A RICETTORE
- SFIATO IN PRESSIONE
- DERIVAZIONI PRINCIPALI DA ADDUTTORE
- MANUFATTI DI CONSEGNA AZIENDALE AUTOMATIZZATI
- SARACINESCHE O VALVOLE DI SEZIONAMENTO
- CENTRALE DI SOLLEVAMENTO E SMISTAMENTO
- ATTR. DI STRADE
- ATTR. DI CORSI D'ACQUA E FOSSI

QUADRO DI UNIONE

Scala 1:50.000

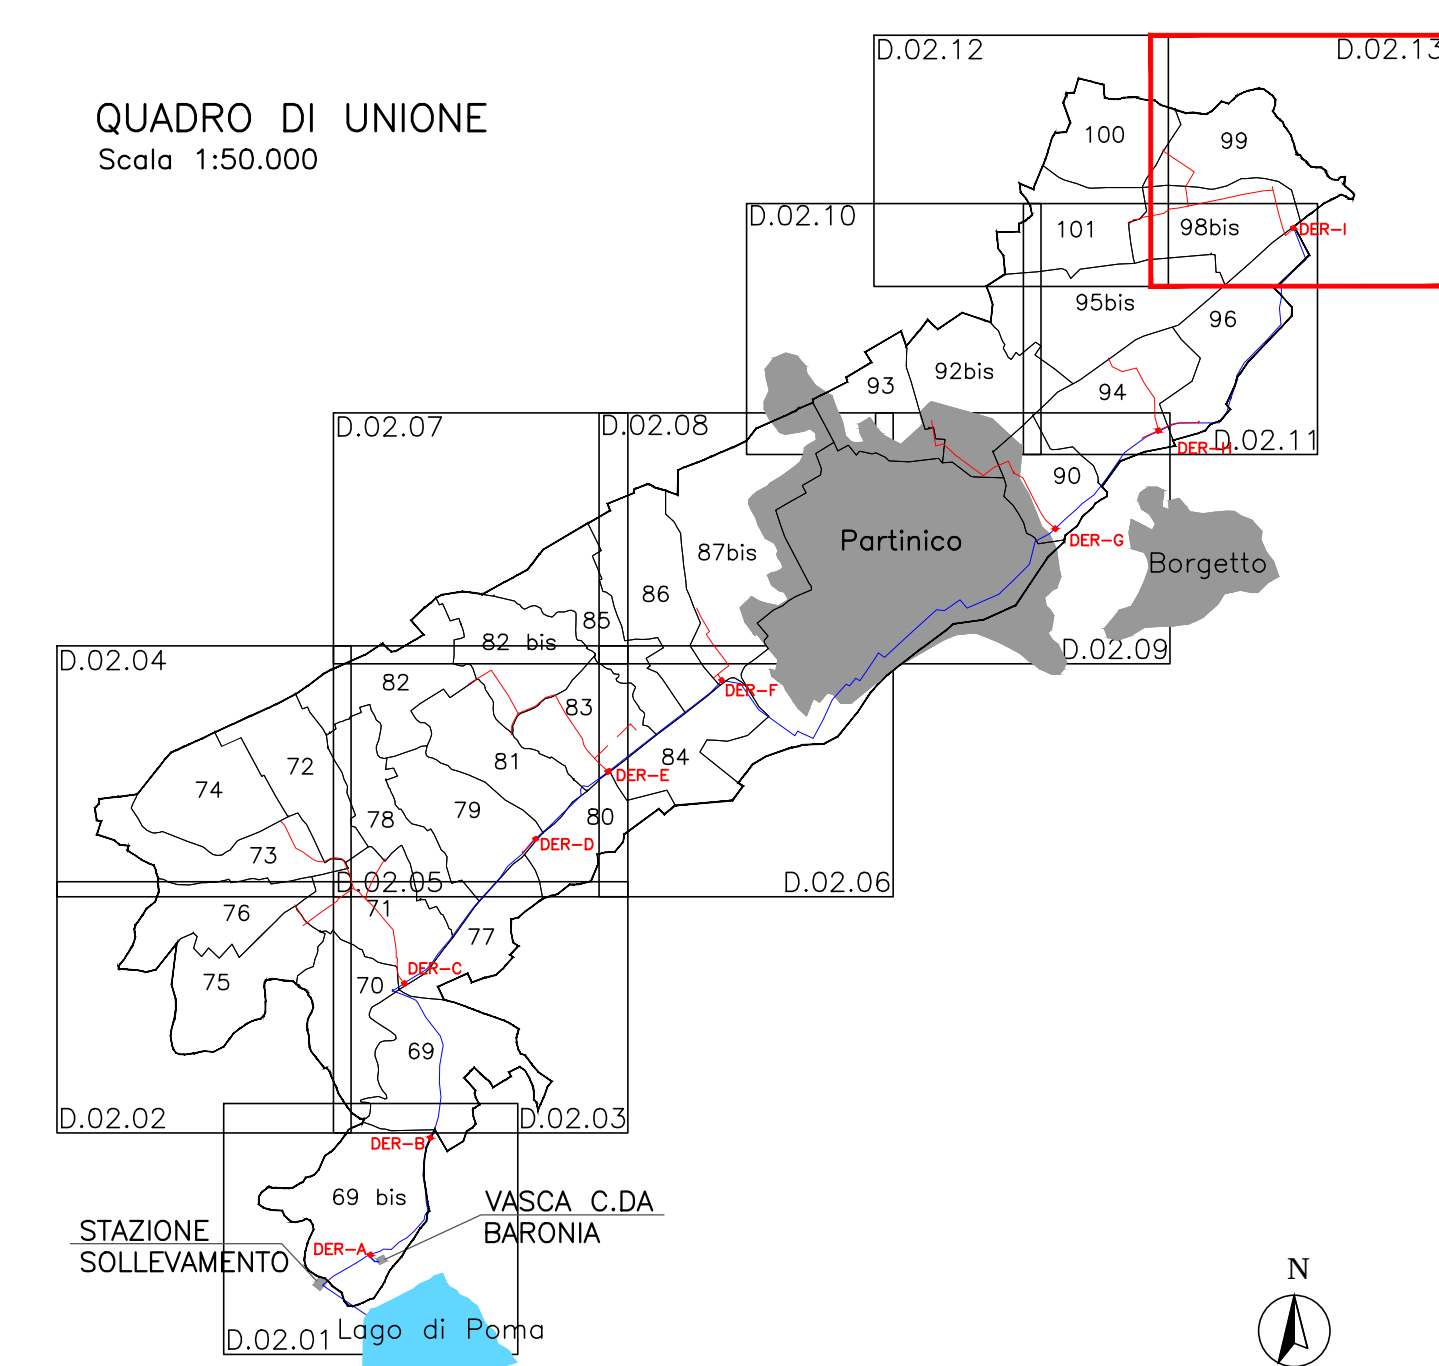

CONSORZIO DI BONIFICA 2 PALERMO
(D.P. Reg. Sic. N.157 del 23.05.1997)

AMMODERNAMENTO RETI DI DISTRIBUZIONE
COMPRESORIO JATO (I LOTTO SOLLEVATO)

PROGETTO DEFINITIVO

Responsabile Unico del Procedimento Ing. Salvatore Marino	
Mandatario CORIP S.r.l. Ing. Fabio COLLETTI	Mondanti CESECO INTERNATIONAL S.r.l. Ing. Adriano de VITO Coordinatore del gruppo di progettazione
 GRUPPO DI LAVORO Ing. Antonino... Ing. Vito... Ing. Francesco... e-mail: ingegner@corip.it	 GRUPPO DI LAVORO Ing. Clelio... Ing. Stefano... Ing. Andrea... e-mail: ceseco@ceseco.it
 CDG INGEGNERIA S.r.l. Ing. Luigi GANGITANO	 GRUPPO DI LAVORO Ing. Stefano... Ing. Stefano... Ing. Stefano... e-mail: studio@icaroparis.it
Studio Icaro Ing. Vincenzo NAPOLI e-mail: vicenzo@icaroparis.it	

Titolo: PLANIMETRIA DELLE RETI - IATO I° LOTTO SOLLEVATO - TAV.13/13					Elaborato D.02.13
N. Archivio:					Scala 1:2.000
Data 26/02/2016					
REV.	DATA	DESCRIZIONE	REDATTO	CONTROLLATO	APPROVATO
00	26/02/2016				
01	31/03/2017	Integrazione elaborati per istruttoria			
02					
03					