


QUADRO DI UNIONE
Scala 1:50.000

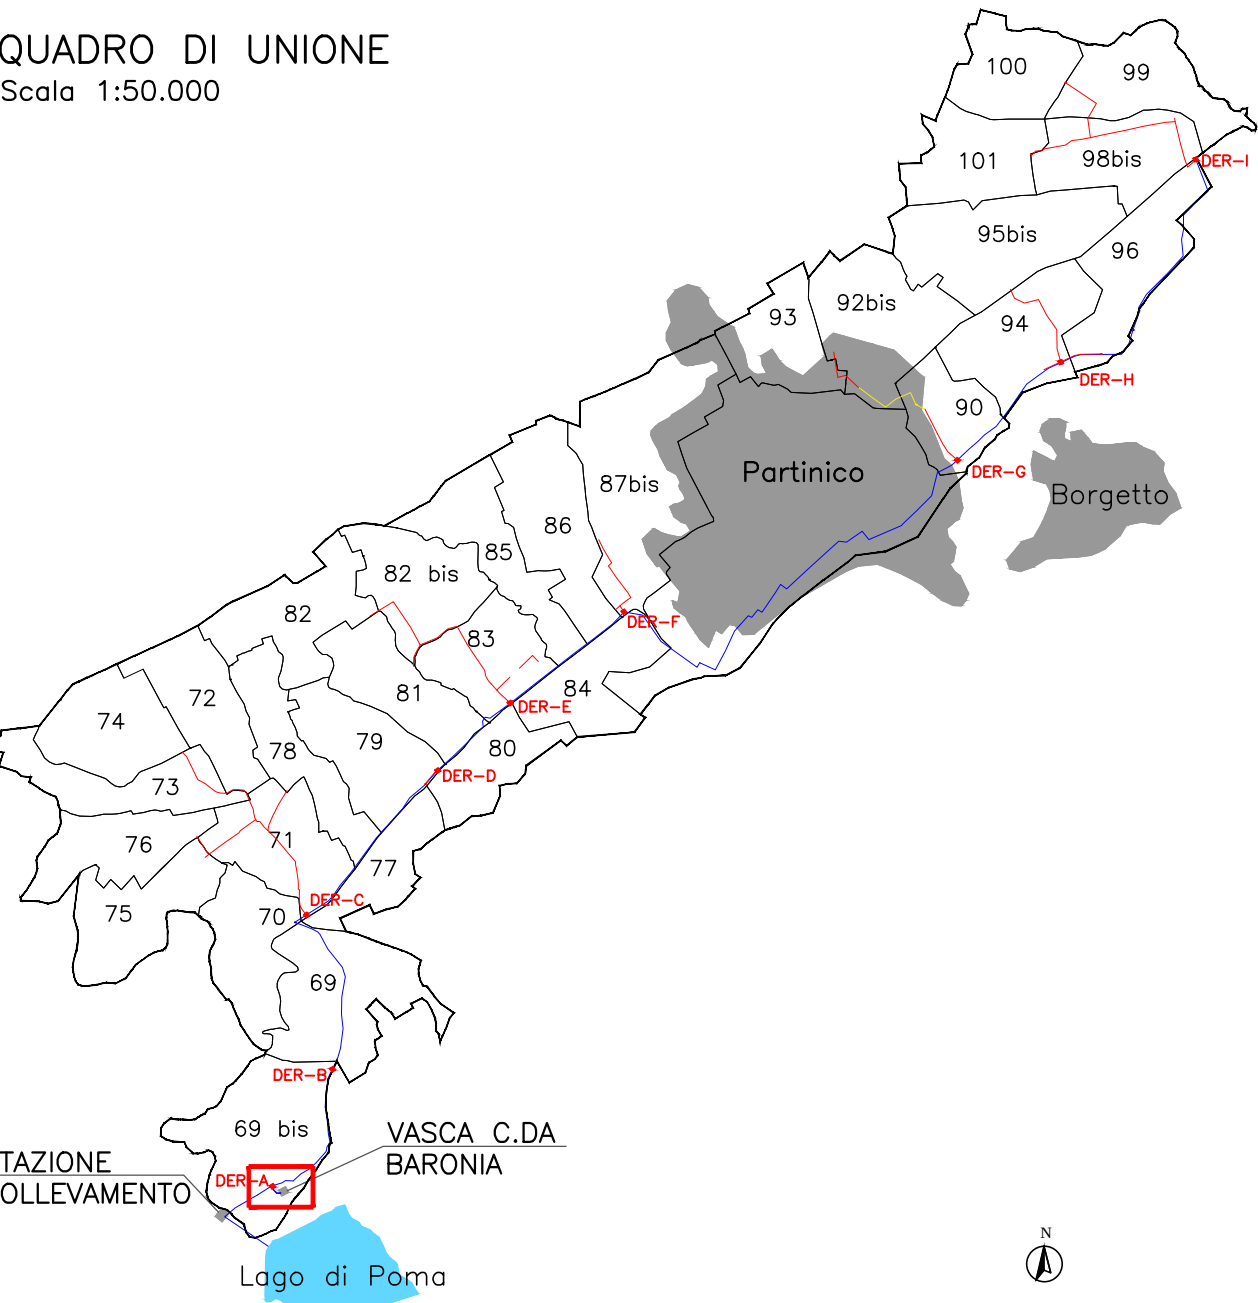

CONSORZIO DI BONIFICA 2 PALERMO
(D.P. Reg. Sic. N.157 del 23.05.1997)

AMMODERNAMENTO RETI DI DISTRIBUZIONE
COMPENSORIO JATO (I LOTTO SOLLEVATO)

PROGETTO DEFINITIVO

Responsabile Unico del Procedimento
Ing. Salvatore Marino

Mandataria
CORIP S.r.l.
Ing. Fabio COLLETTI

Mandanti
CESECO INTERNATIONAL S.r.l.
Ing. Adriano de VITO
Coordinatore del gruppo di progettazione

Servizi integrati di ingegneria
e-mail: ingegneria@corip.it

GRUPPO DI LAVORO
Ing. Marco Leone
Ing. Valterina Tomassoni
e-mail: ceseco@ceseco-int.it

CDG INGEGNERIA S.r.l.
Ing. Luigi GANGITANO
e-mail: cdg@cdggegneria.it

GRUPPO DI LAVORO
Ing. Claudio Maccaroni
Ing. Cristina De Natale
Ing. Francesco Mostardi
e-mail: studio@cdggegneria.it

Studio tecnico ing. Vincenzo NAPOLI
e-mail: vincenzo.napoli@studiotecniconapoli.it

Titolo:
VASCA DI COMPENSO CONTRADA BARONIA
PLANIMETRIA DI INSIEME

Elaborato
E.02.01
Scala
1:250

N. Archivio:

Data
26/02/2016

REV.	DATA	DESCRIZIONE	REDATTO	CONTROLLATO	APPROVATO
00					
01					
02					
03					