




SEZIONE A1

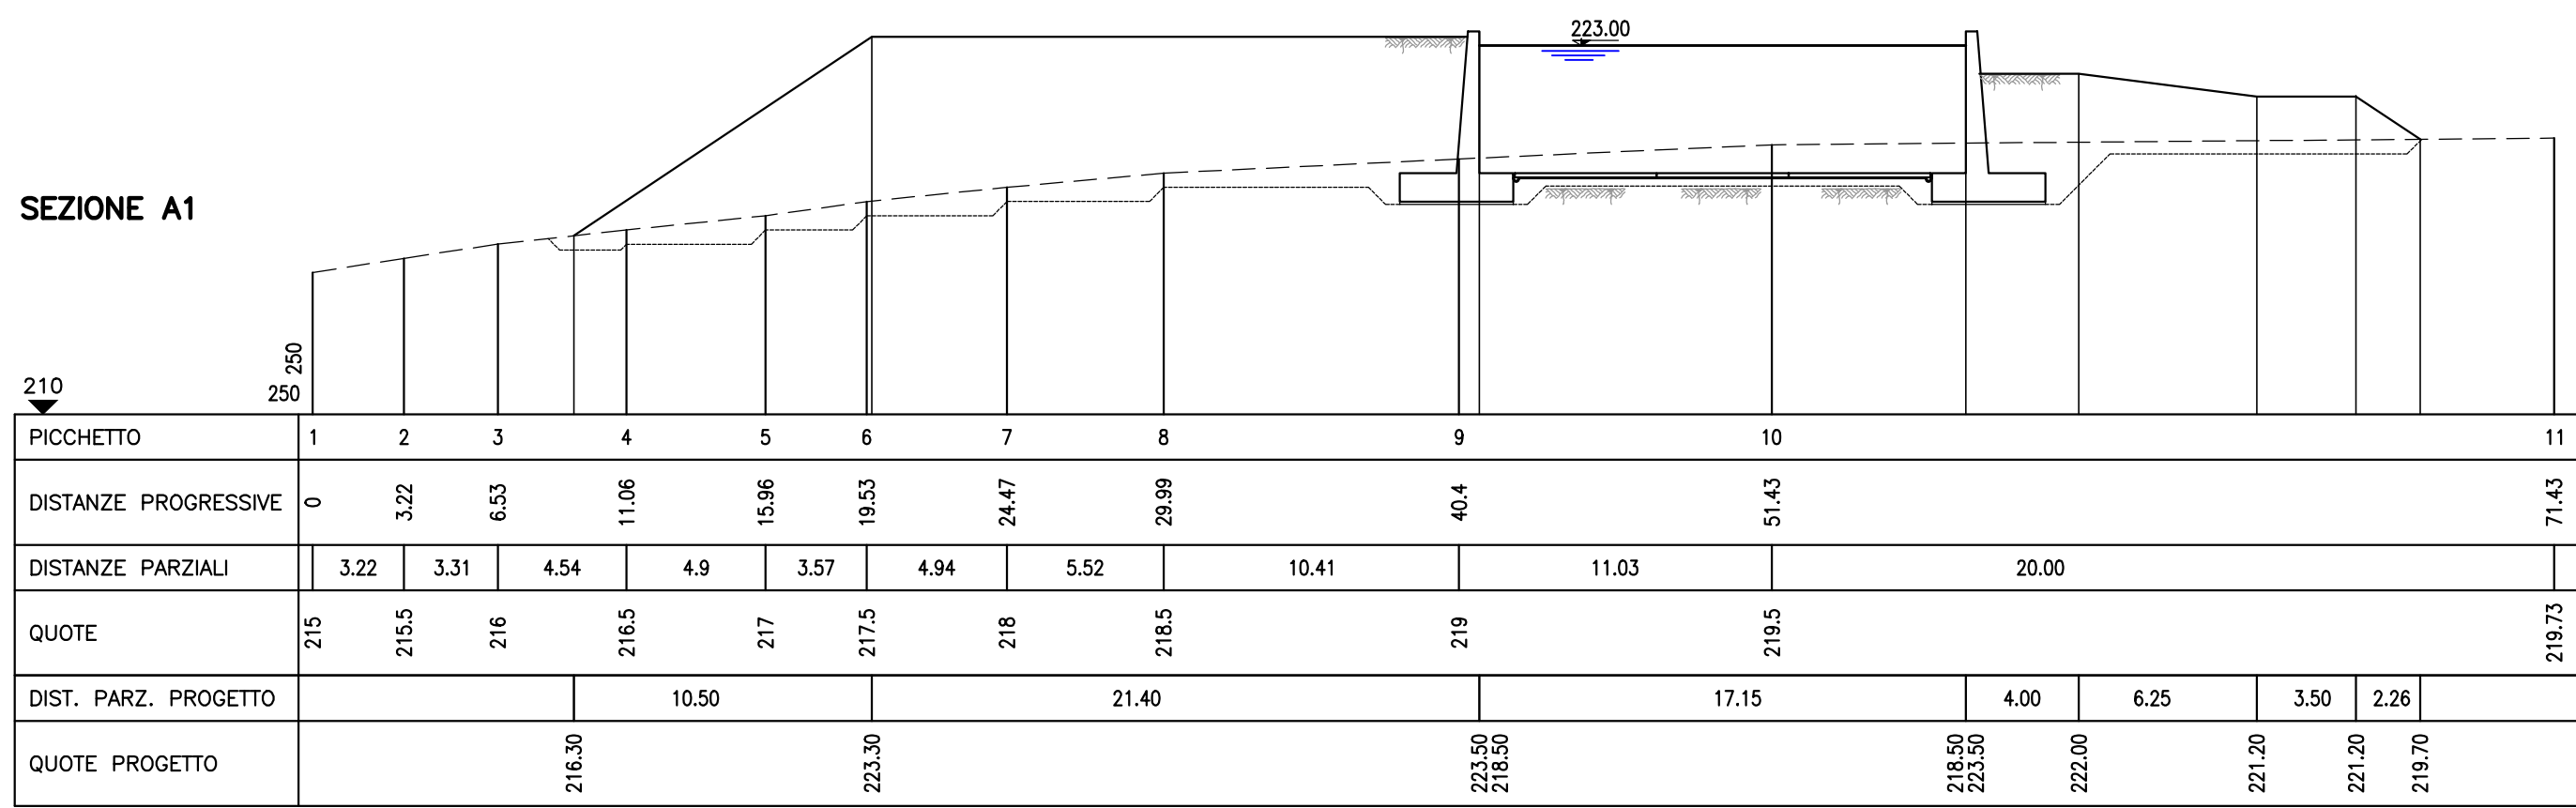


SEZIONE A2

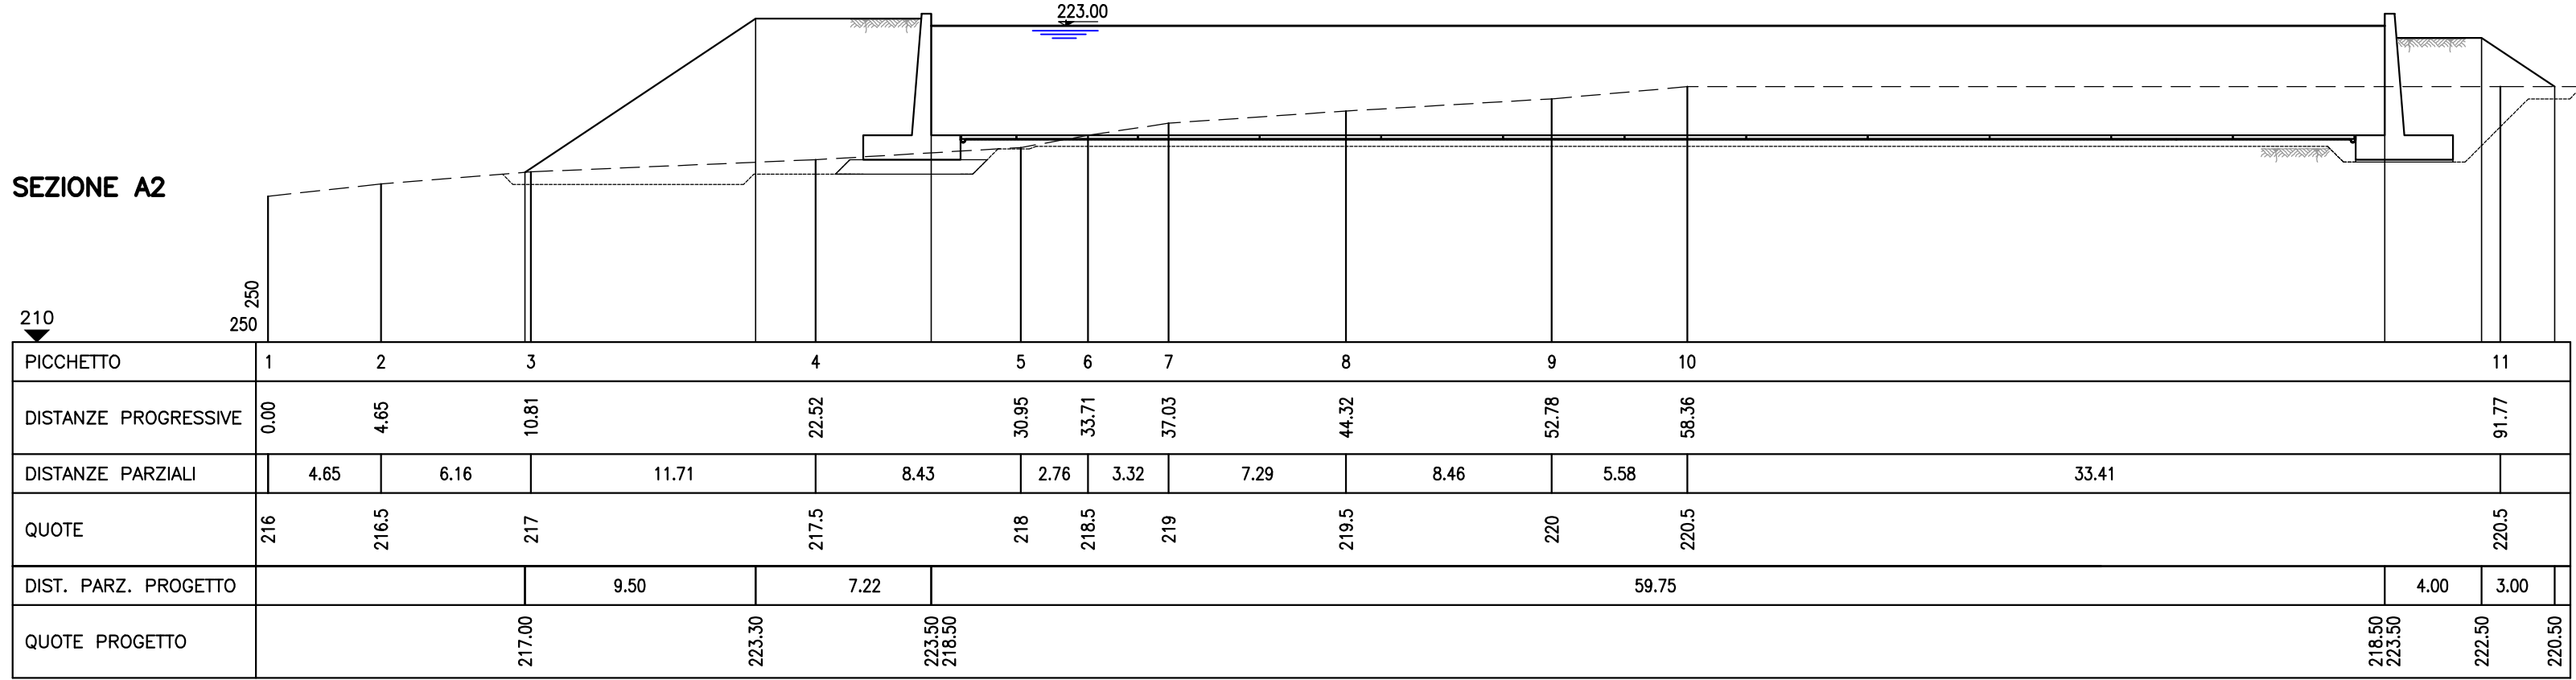


SEZIONE A3

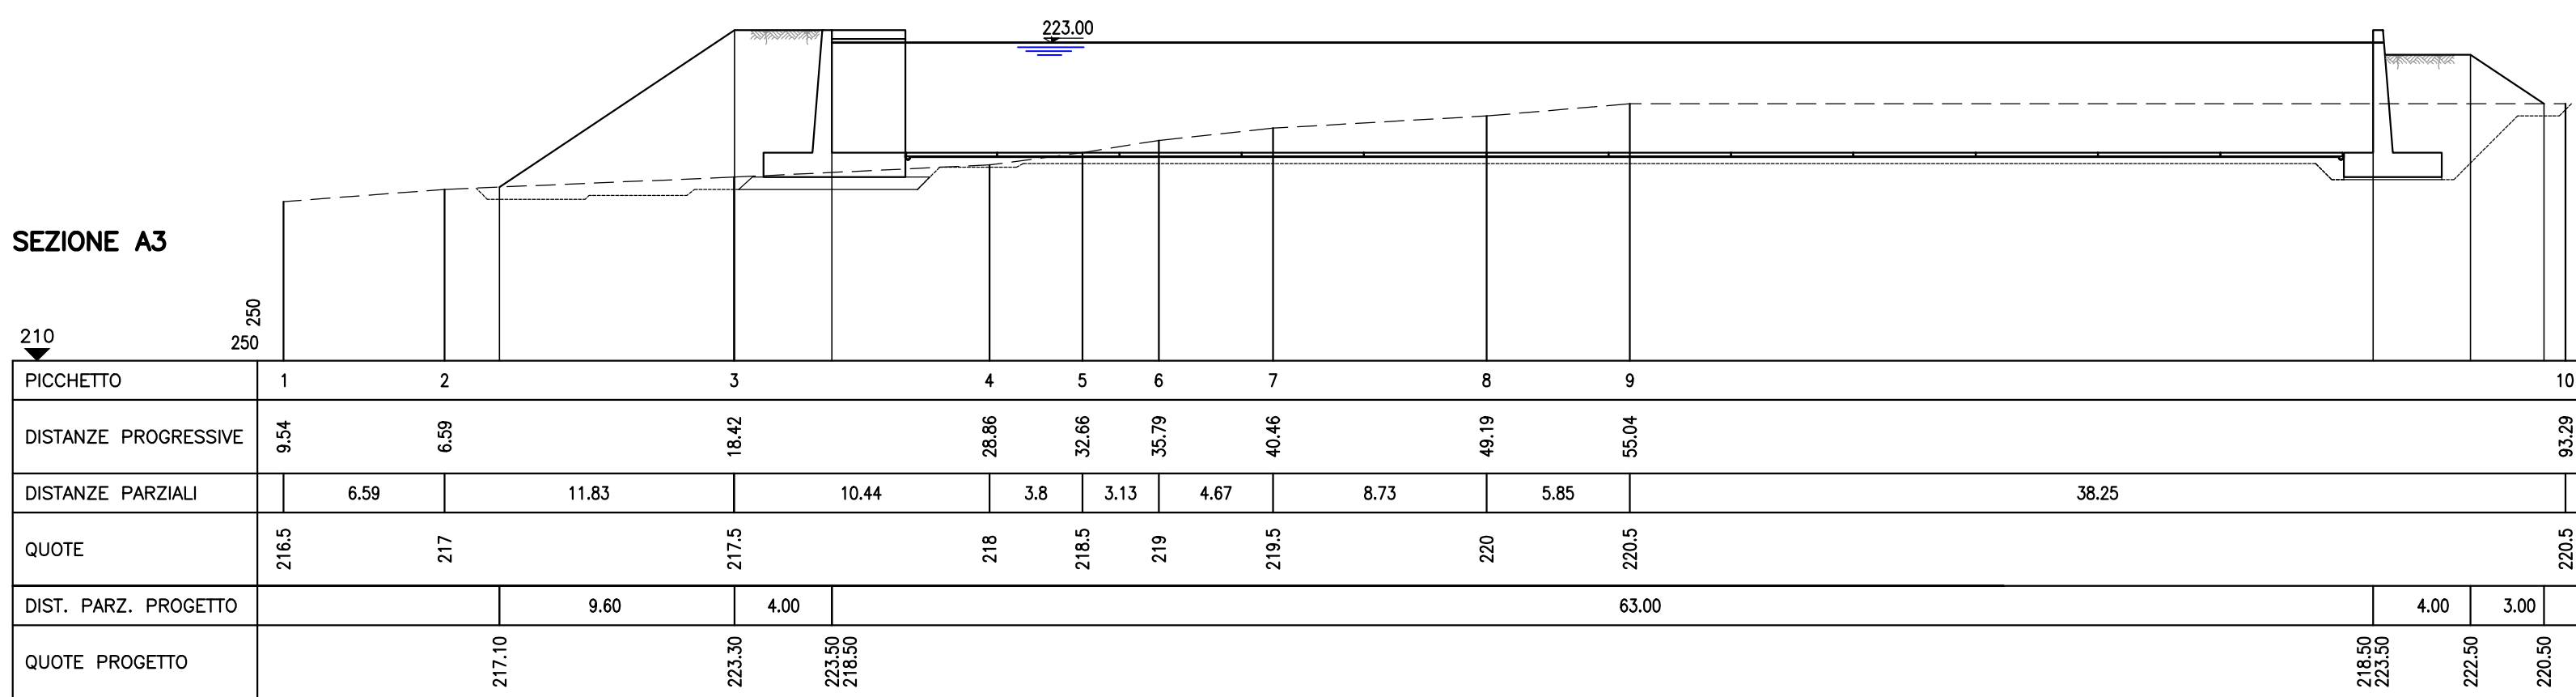


SEZIONE A4

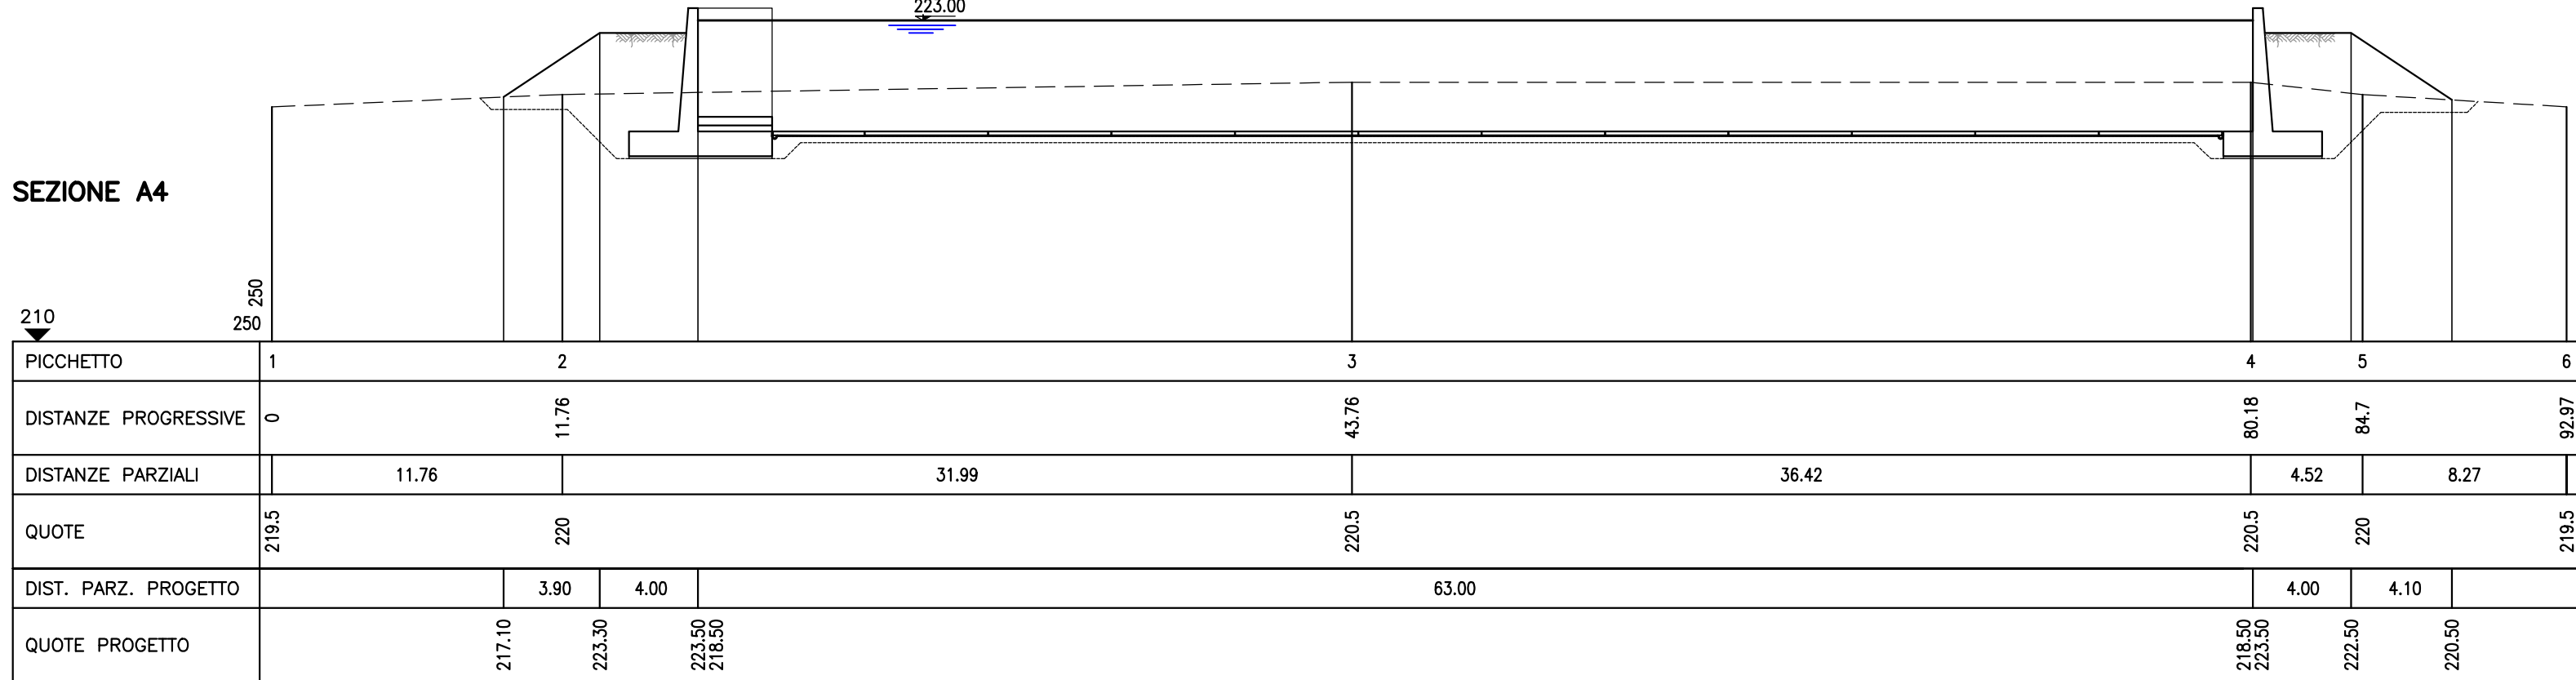


SEZIONE A5

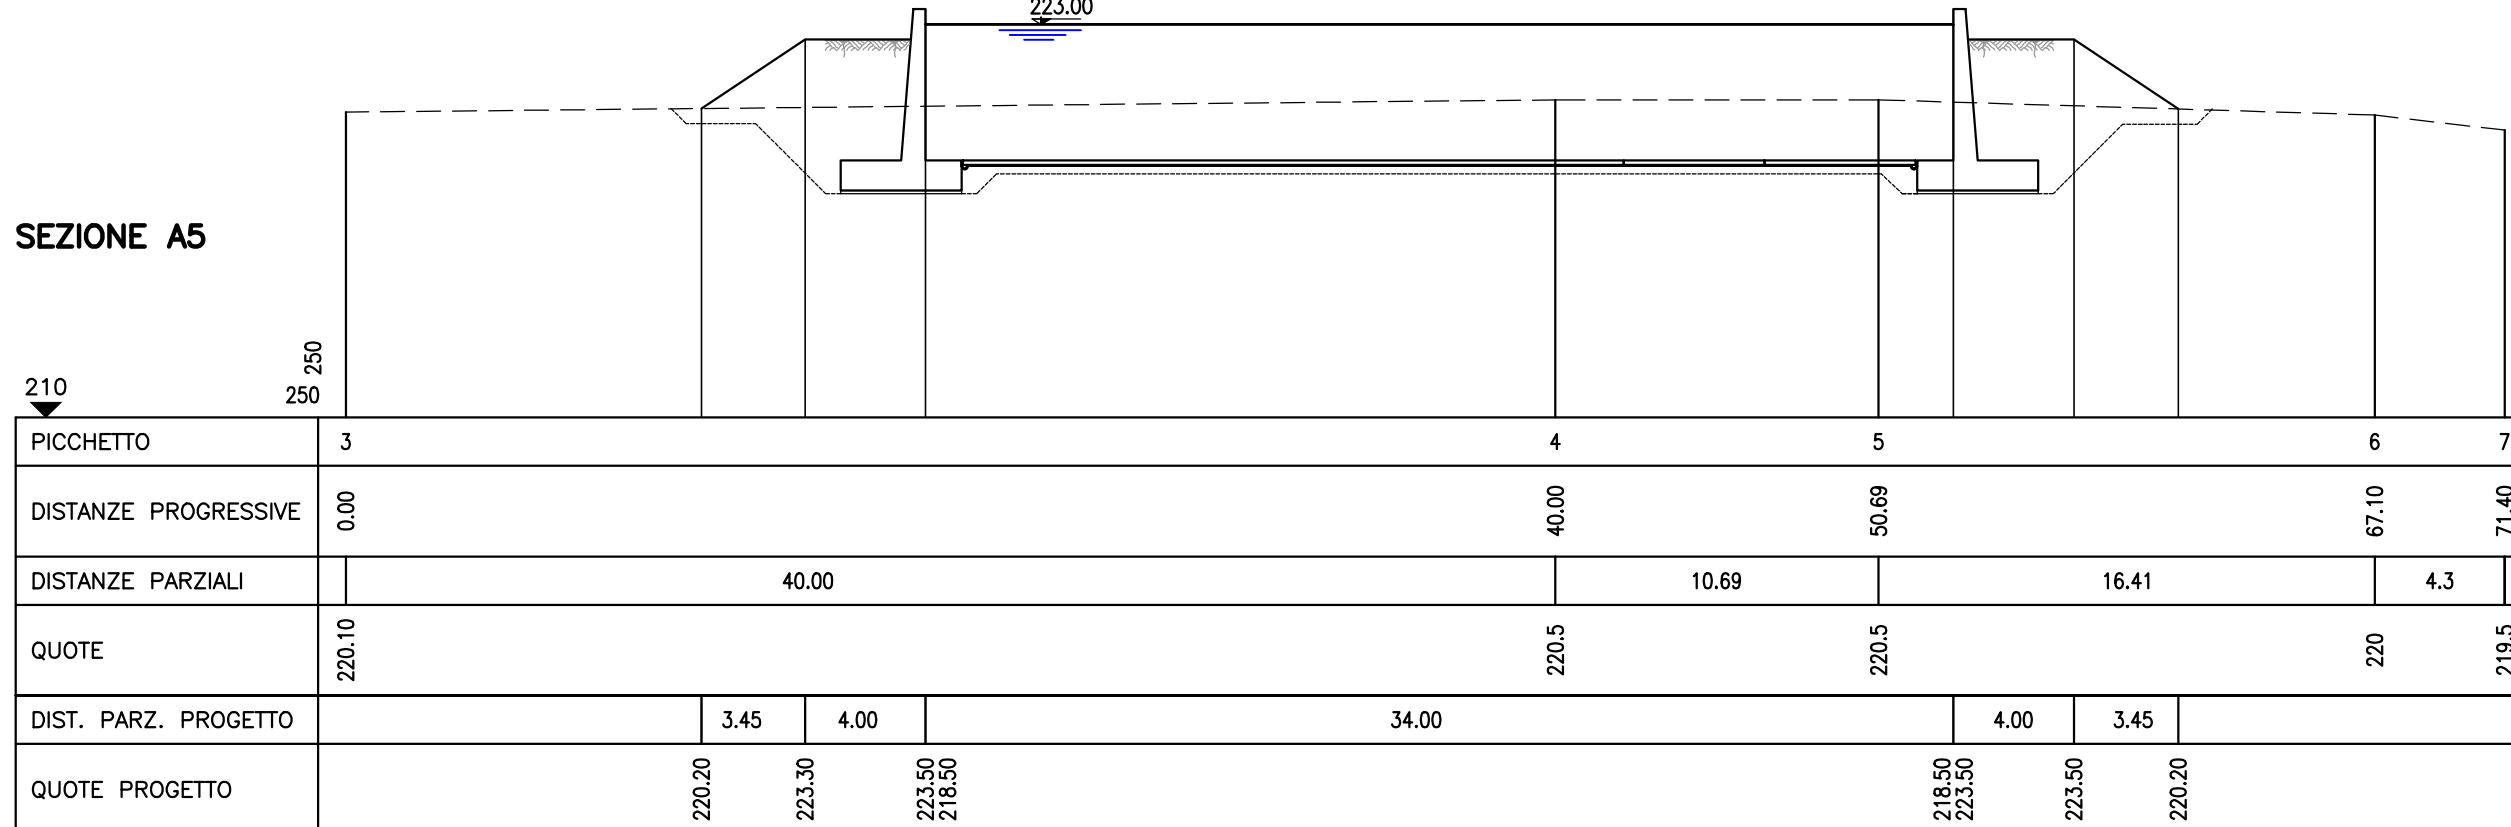


SEZIONE B2

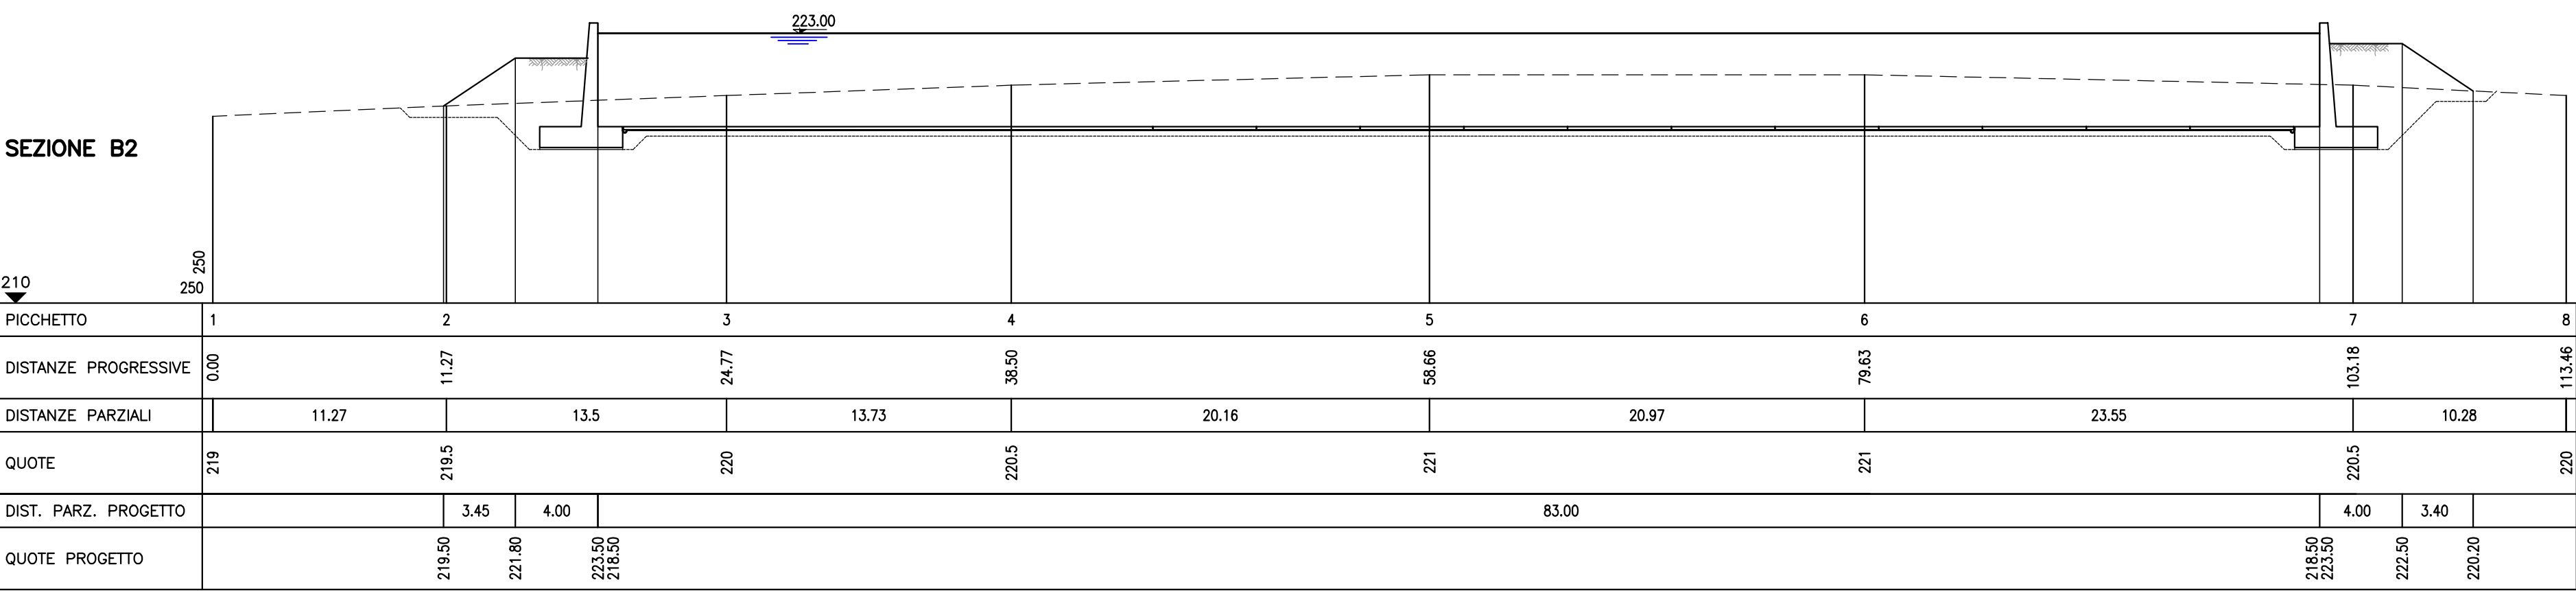


SEZIONE B3

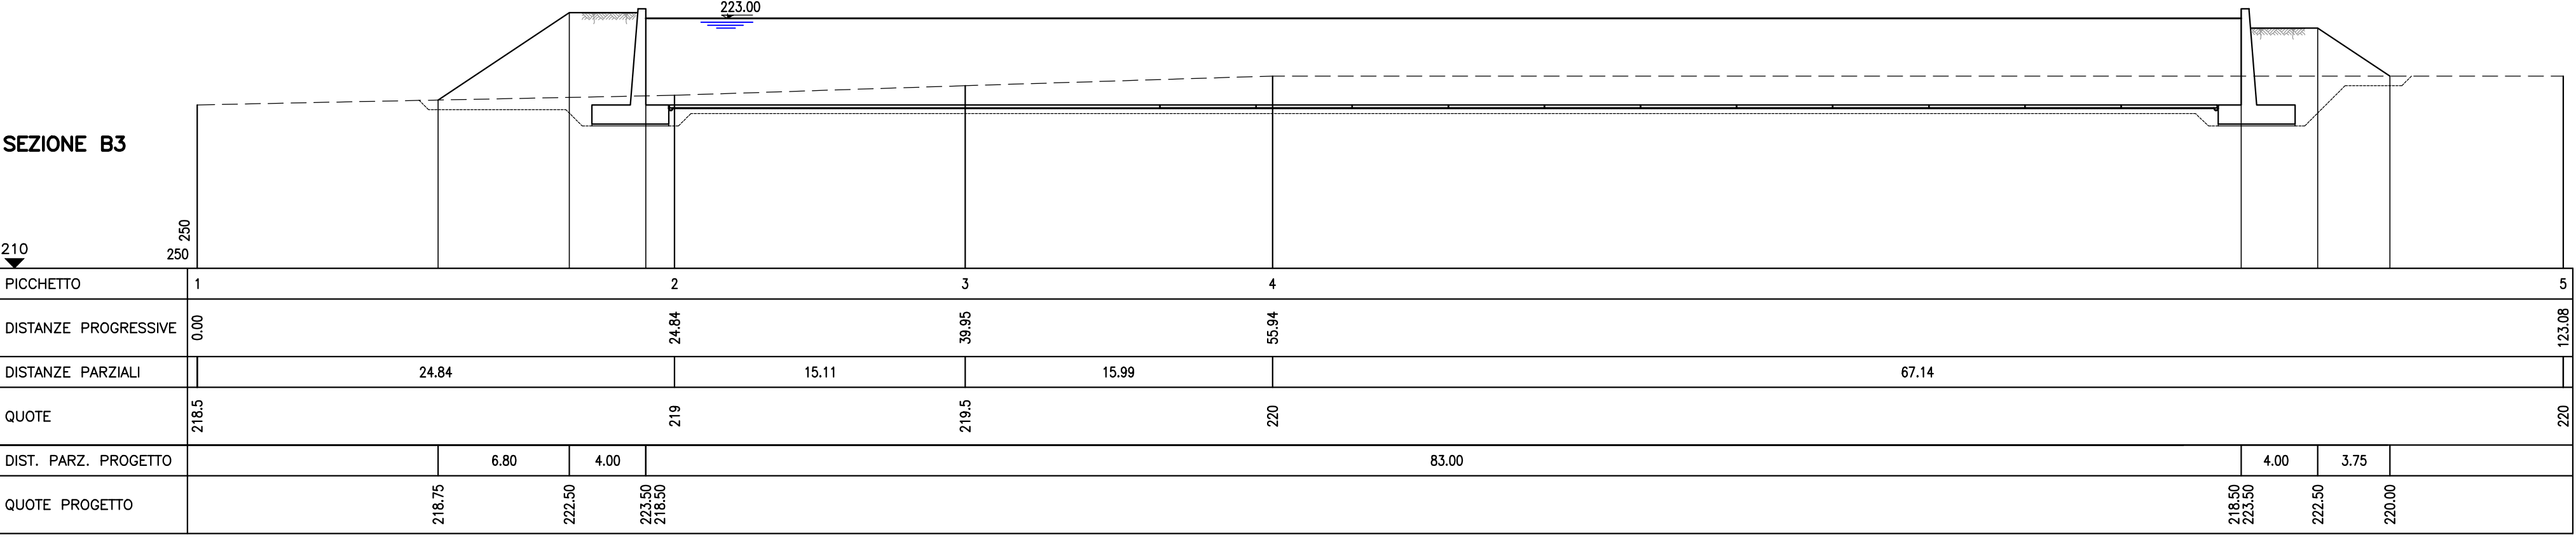


SEZIONE B4

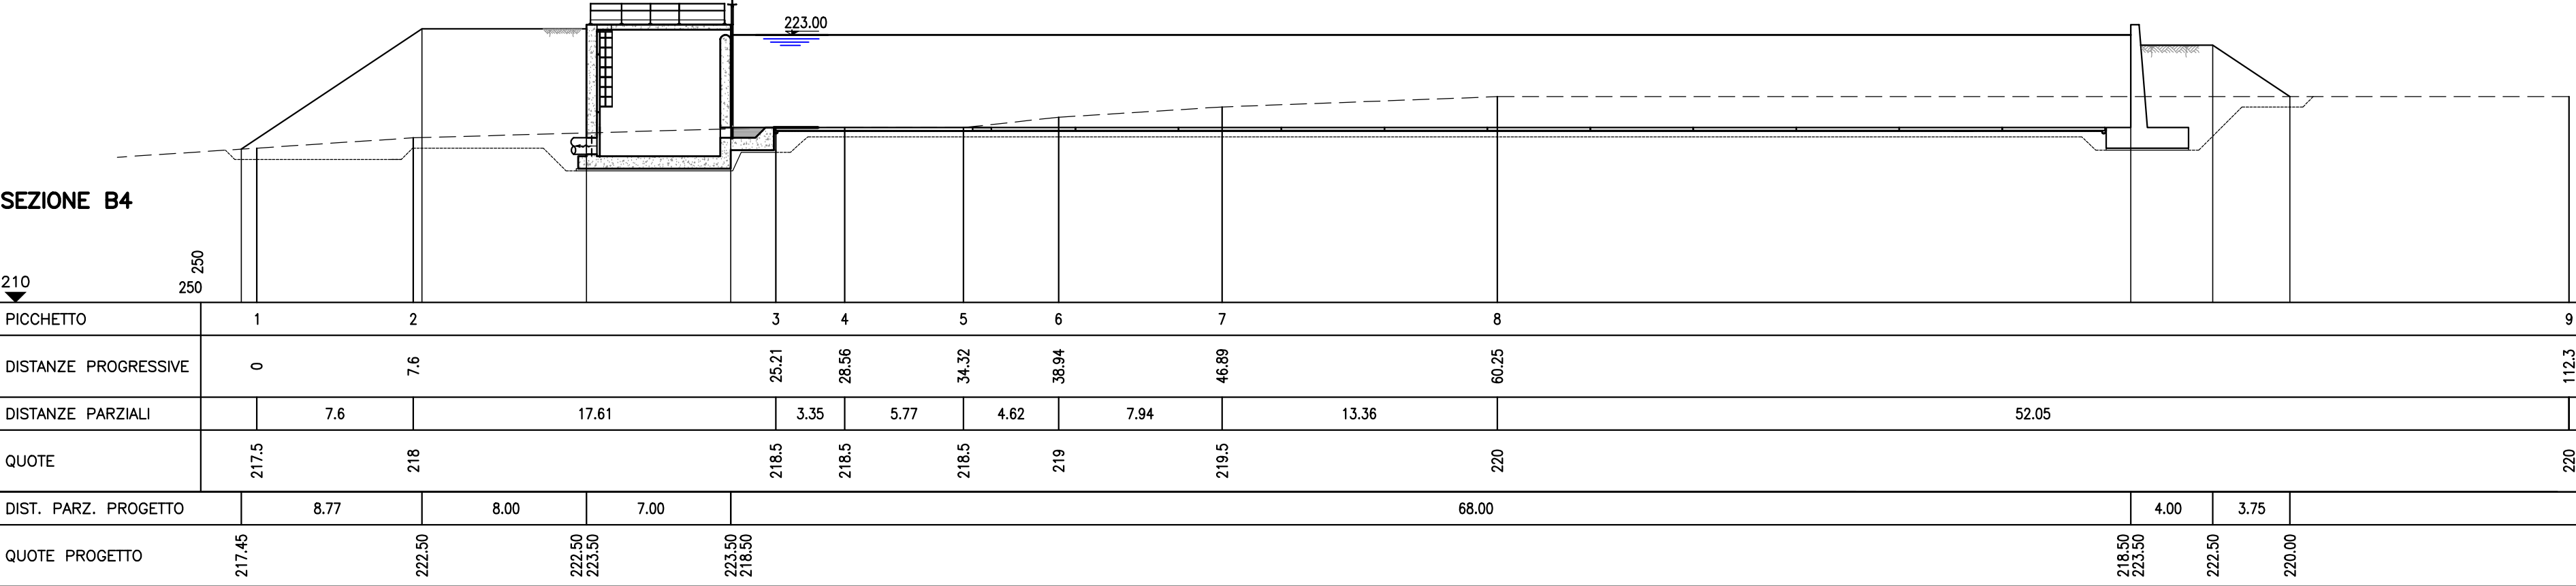

SEZIONE B1

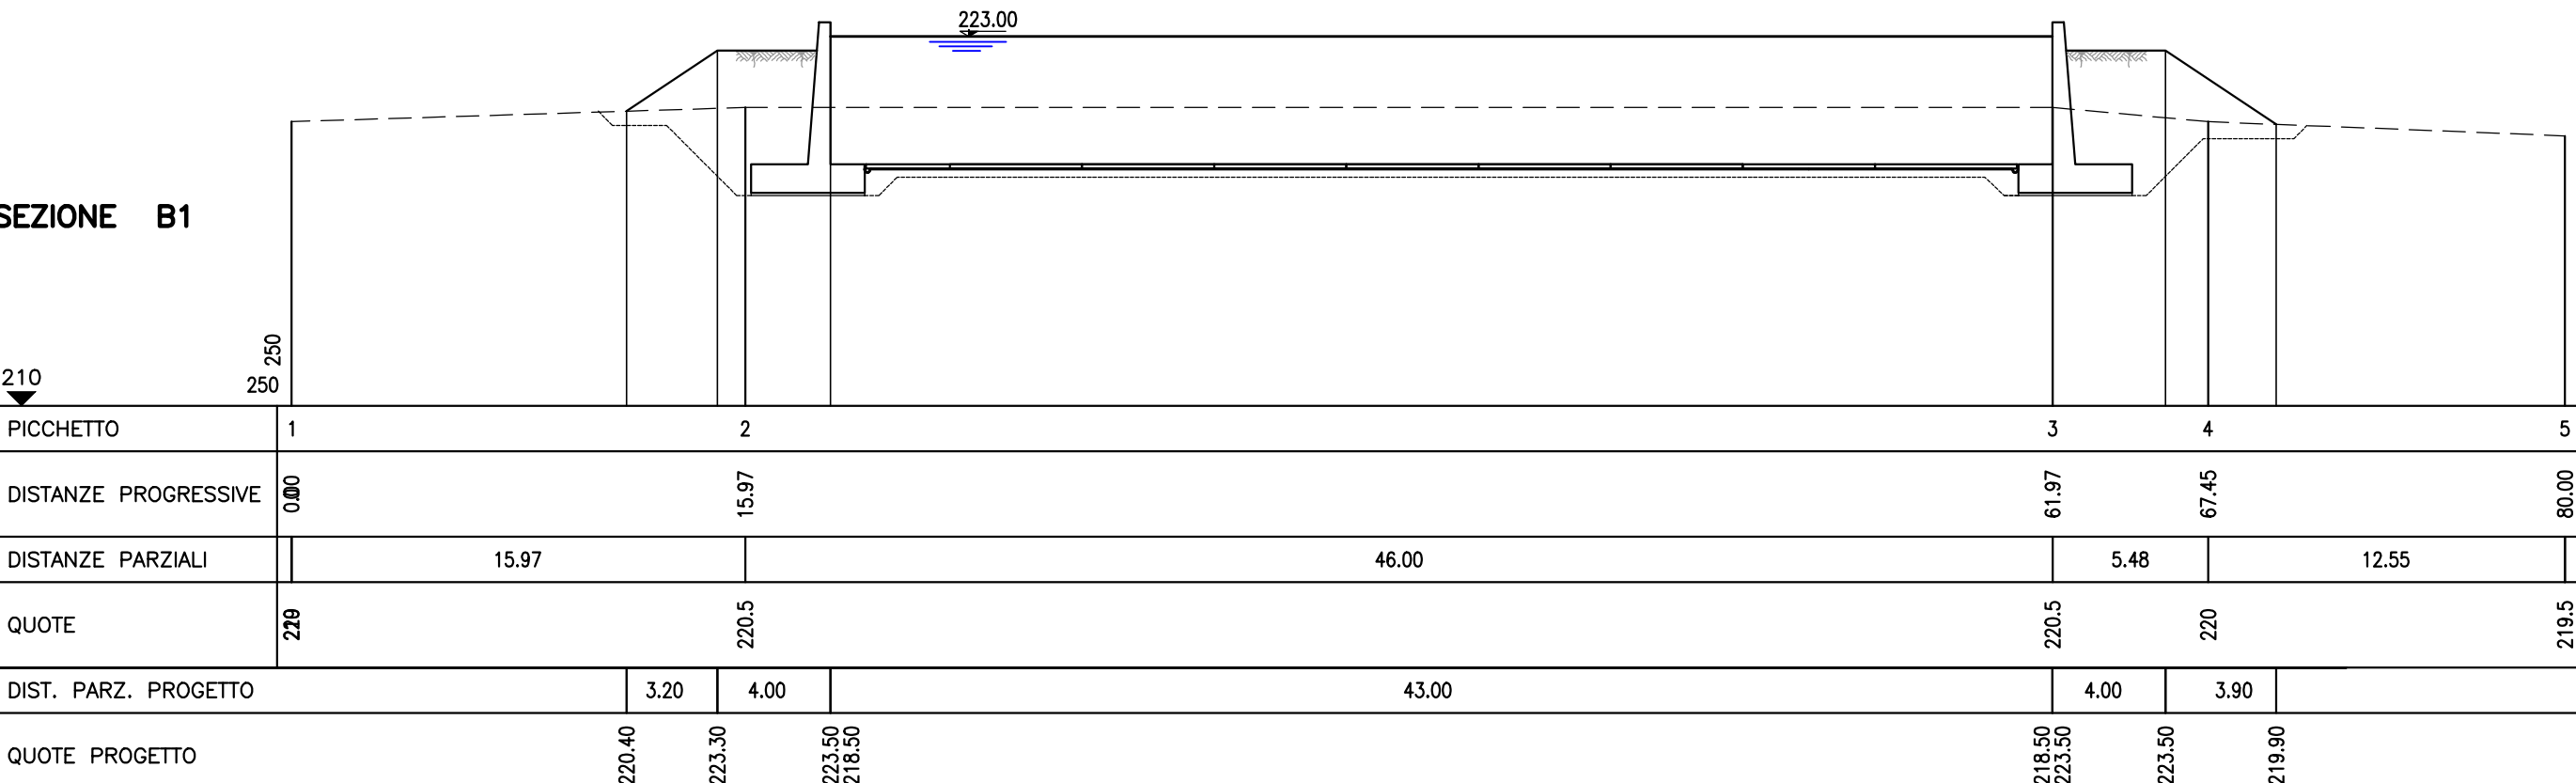

SEZIONE B5

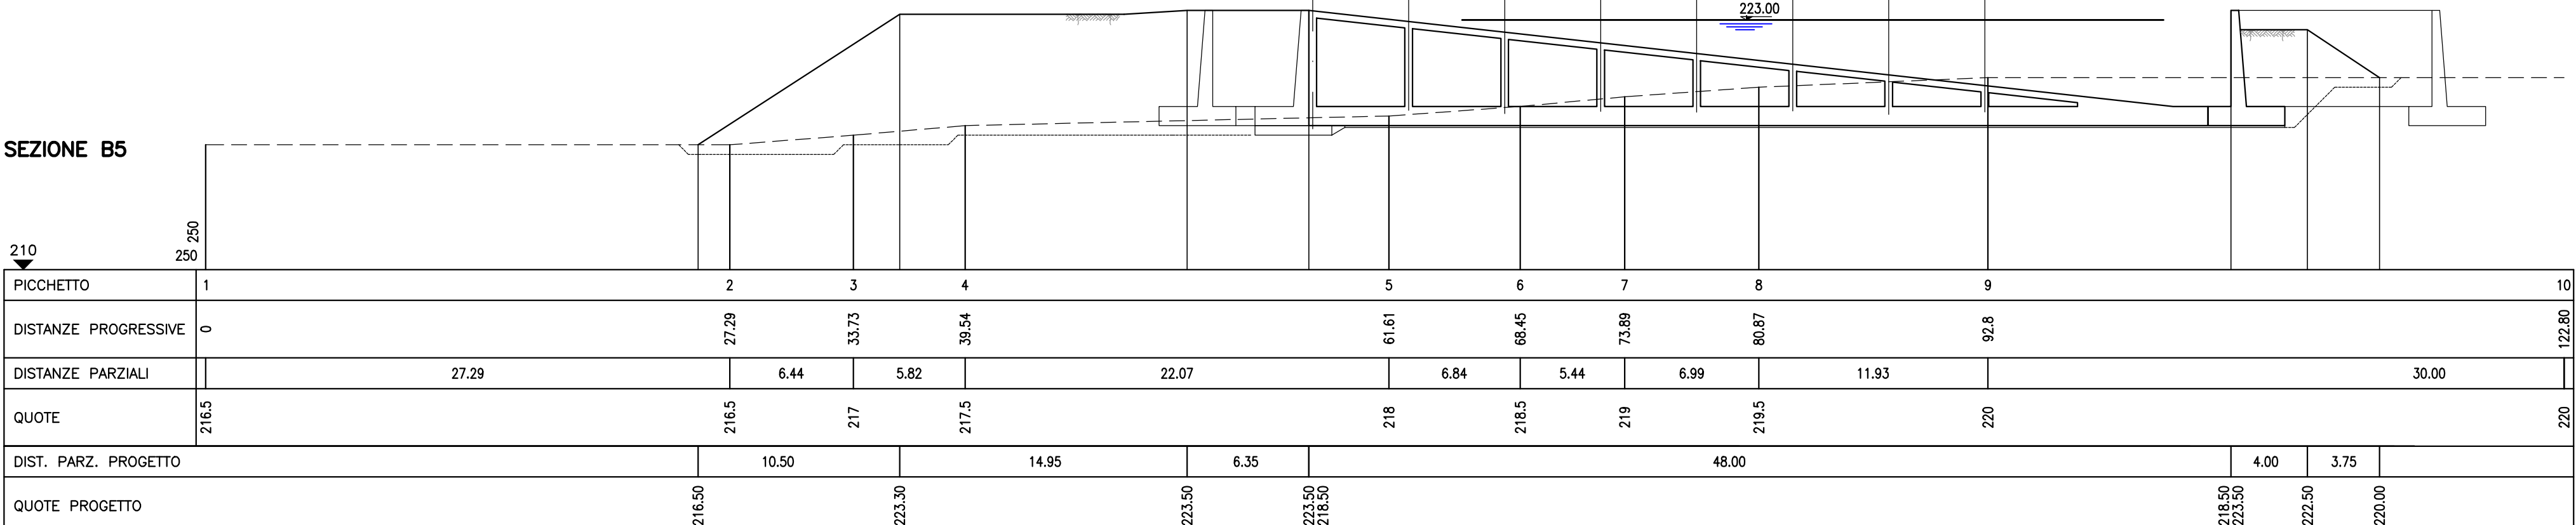

CONSORZIO DI BONIFICA 2 PALERMO

(D.P. Reg. Sic. N.157 del 23.05.1997)

AMMODERNAMENTO RETI DI DISTRIBUZIONE COMPENSORIO JATO (I LOTTO SOLLEVATO)

PROGETTO DEFINITIVO

Responsabile Unico del Procedimento Ing. Salvatore Marino	
Mandatario CORIP S.r.l. Ing. Fabio COLLETTI	Mondanti CESECO INTERNATIONAL S.r.l. Ing. Adriano de VITO Coordinatore del gruppo di progettazione
 Gruppo di Lavoro Ing. Alberto Marone Ing. Valterina Panseroni e-mail: ingegnermarone@corip.it	 Gruppo di Lavoro Ing. Cristoforo Nasso Ing. Francesco Mostardi e-mail: ceseco@ceseco-ri.it
 CDG INGEGNERIA S.r.l. Ing. Luigi GANGITANO	 Gruppo di Lavoro Ing. Stefano Cassara Gest. Andrea Lombardo Porcillo e-mail: avicento.napoli@studioingegneria.it
Studio tecnico Ing. Vincenzo NAPOLI e-mail: avicento.napoli@studioingegneria.it	

Titolo:
VASCA DI COMPENSO CONTRADA BARONIA
SEZIONI 1:250

Elaborato
E.02.02
Scala
1:250

N. Archivio:

26/02/2016

REV.	DATA	DESCRIZIONE	REDATTO	CONTROLLATO	APPROVATO
00					
01					
02					
03					