
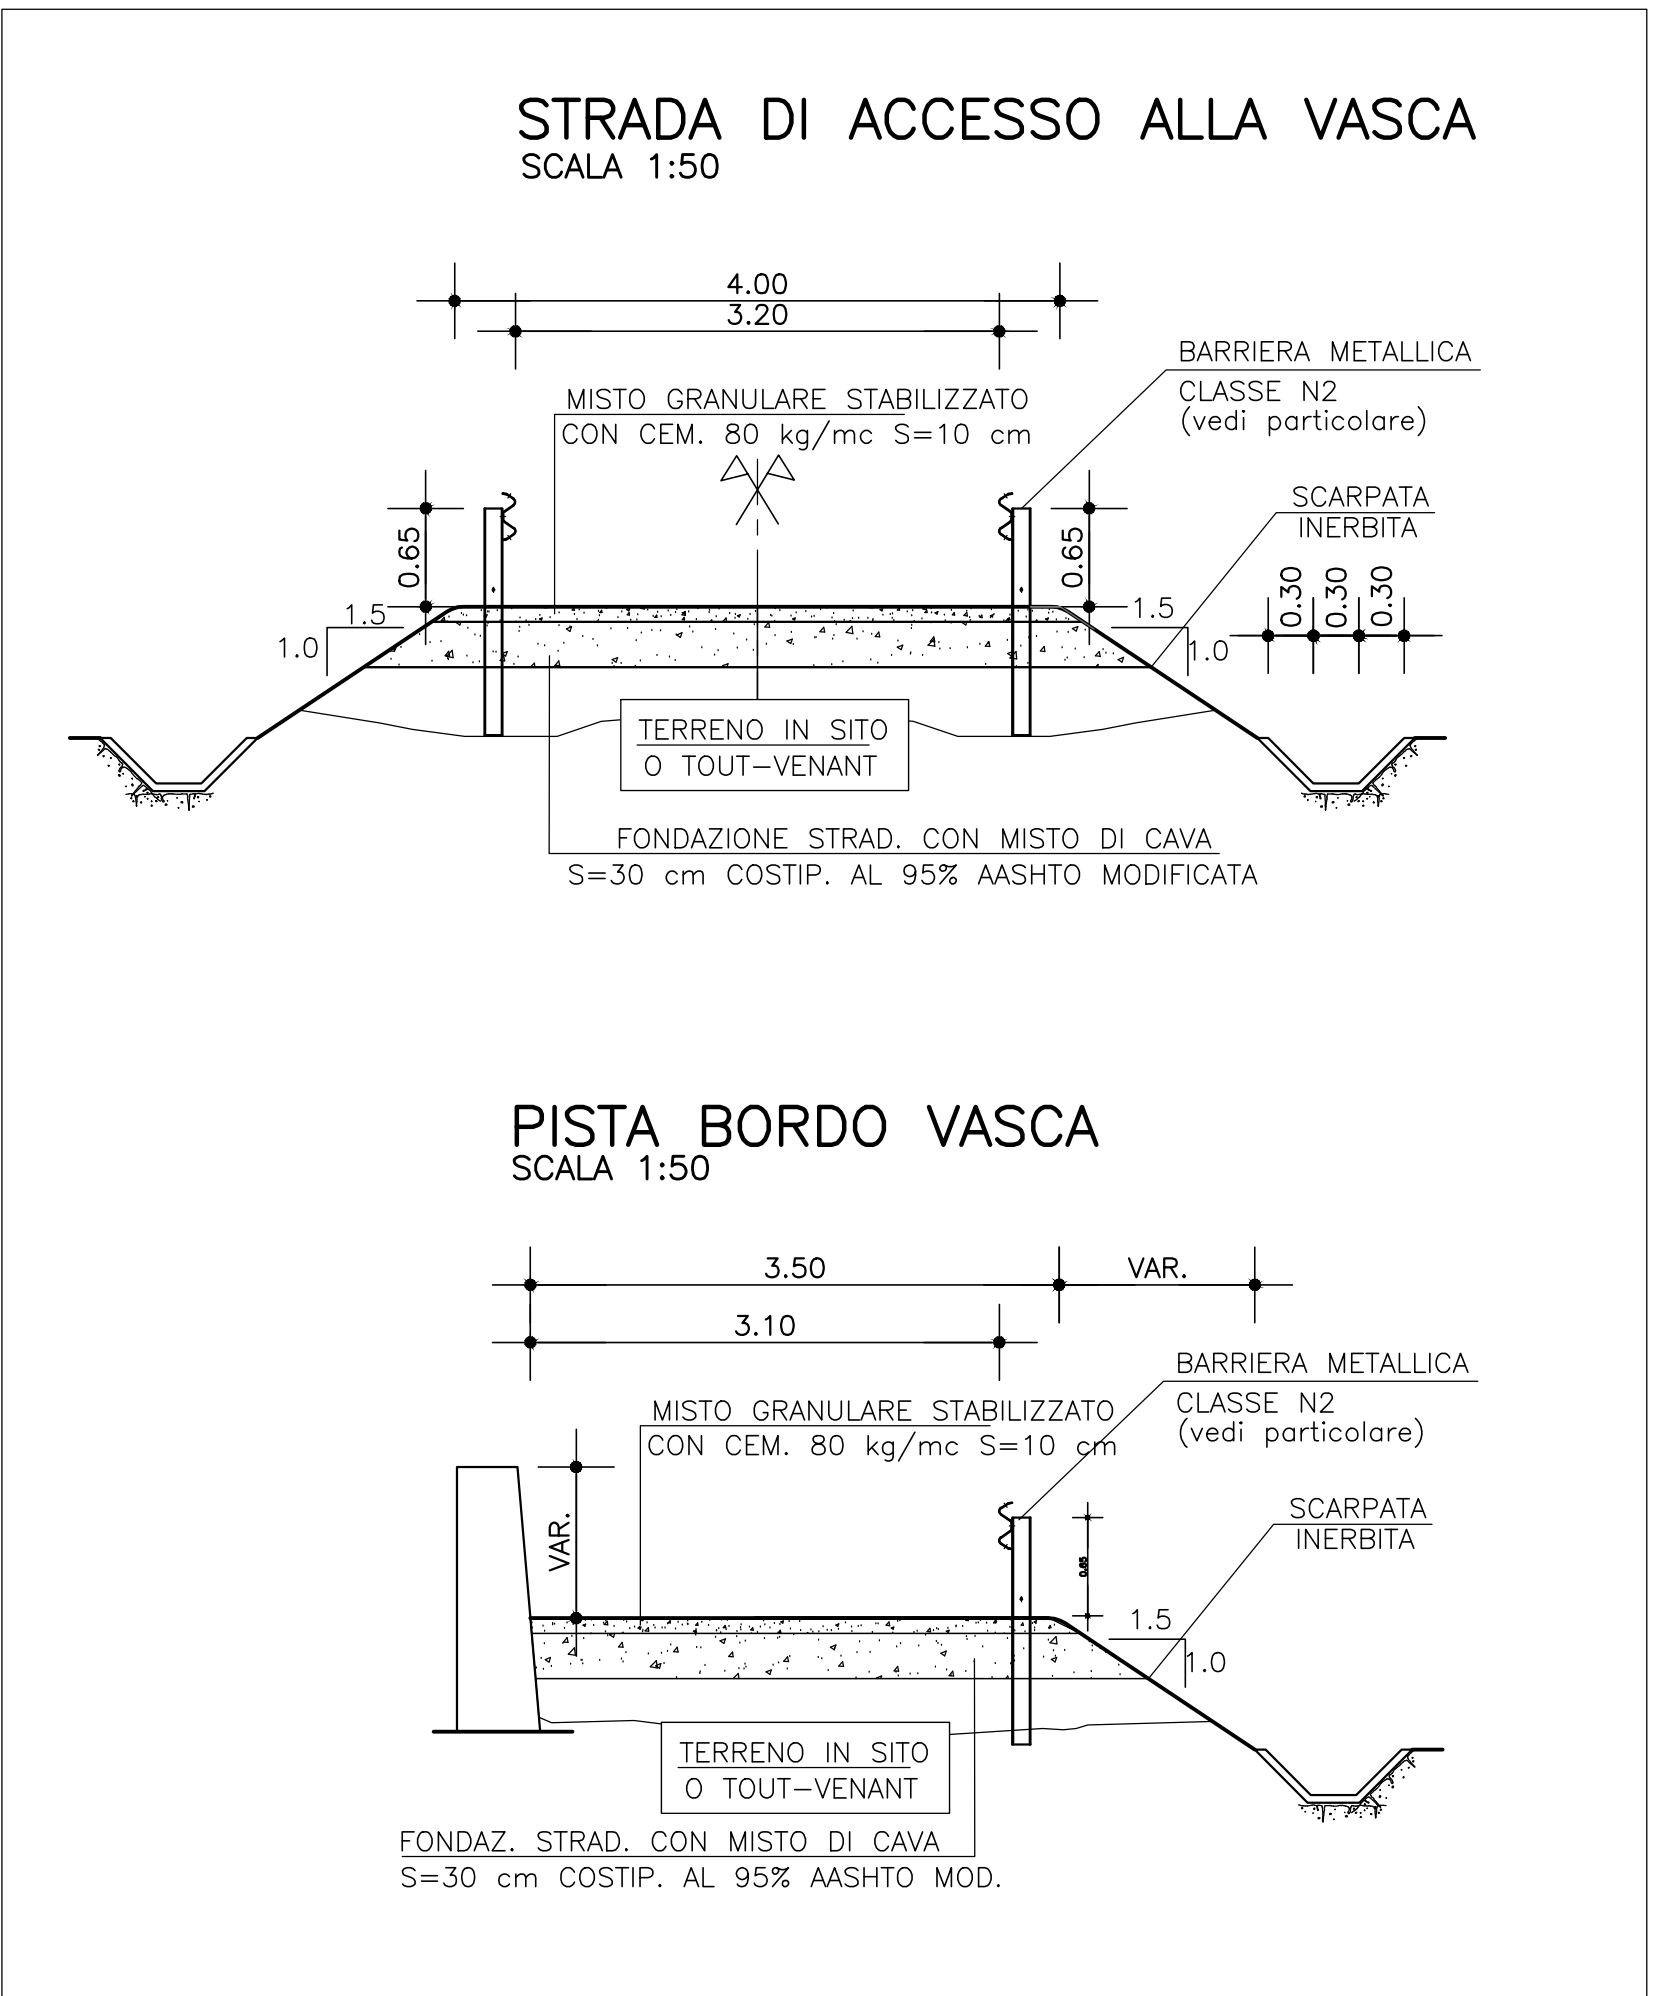
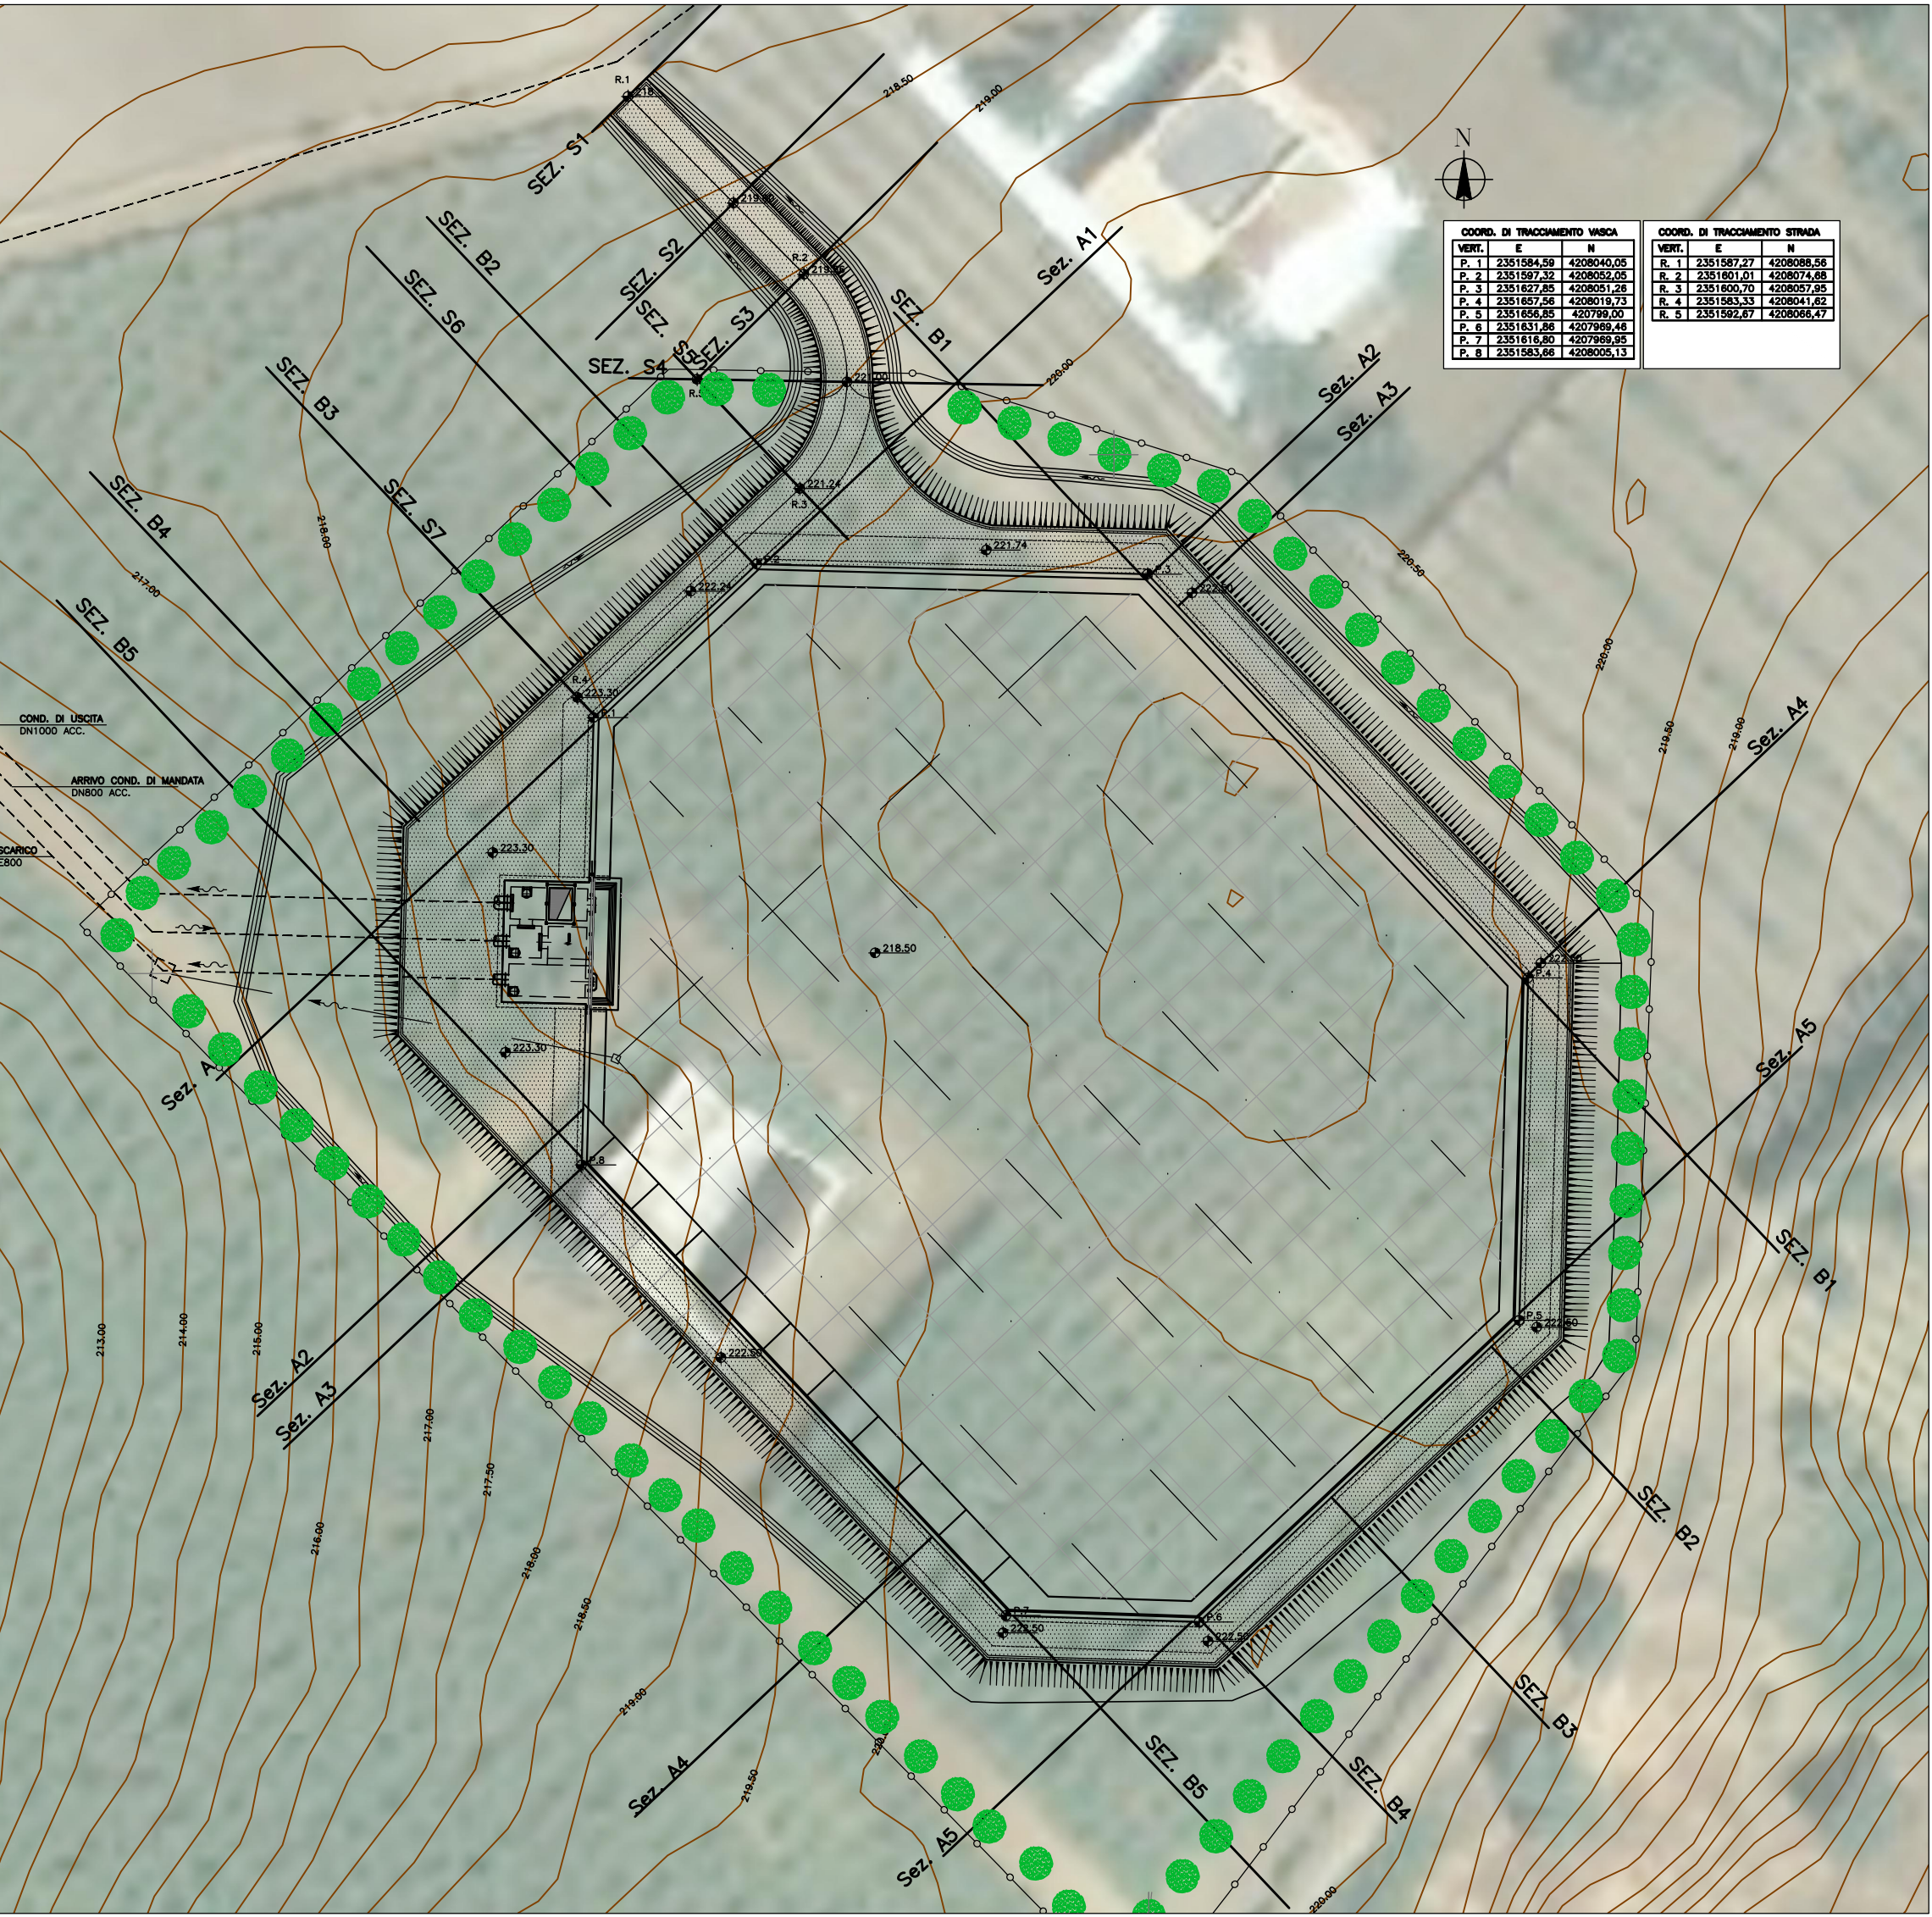
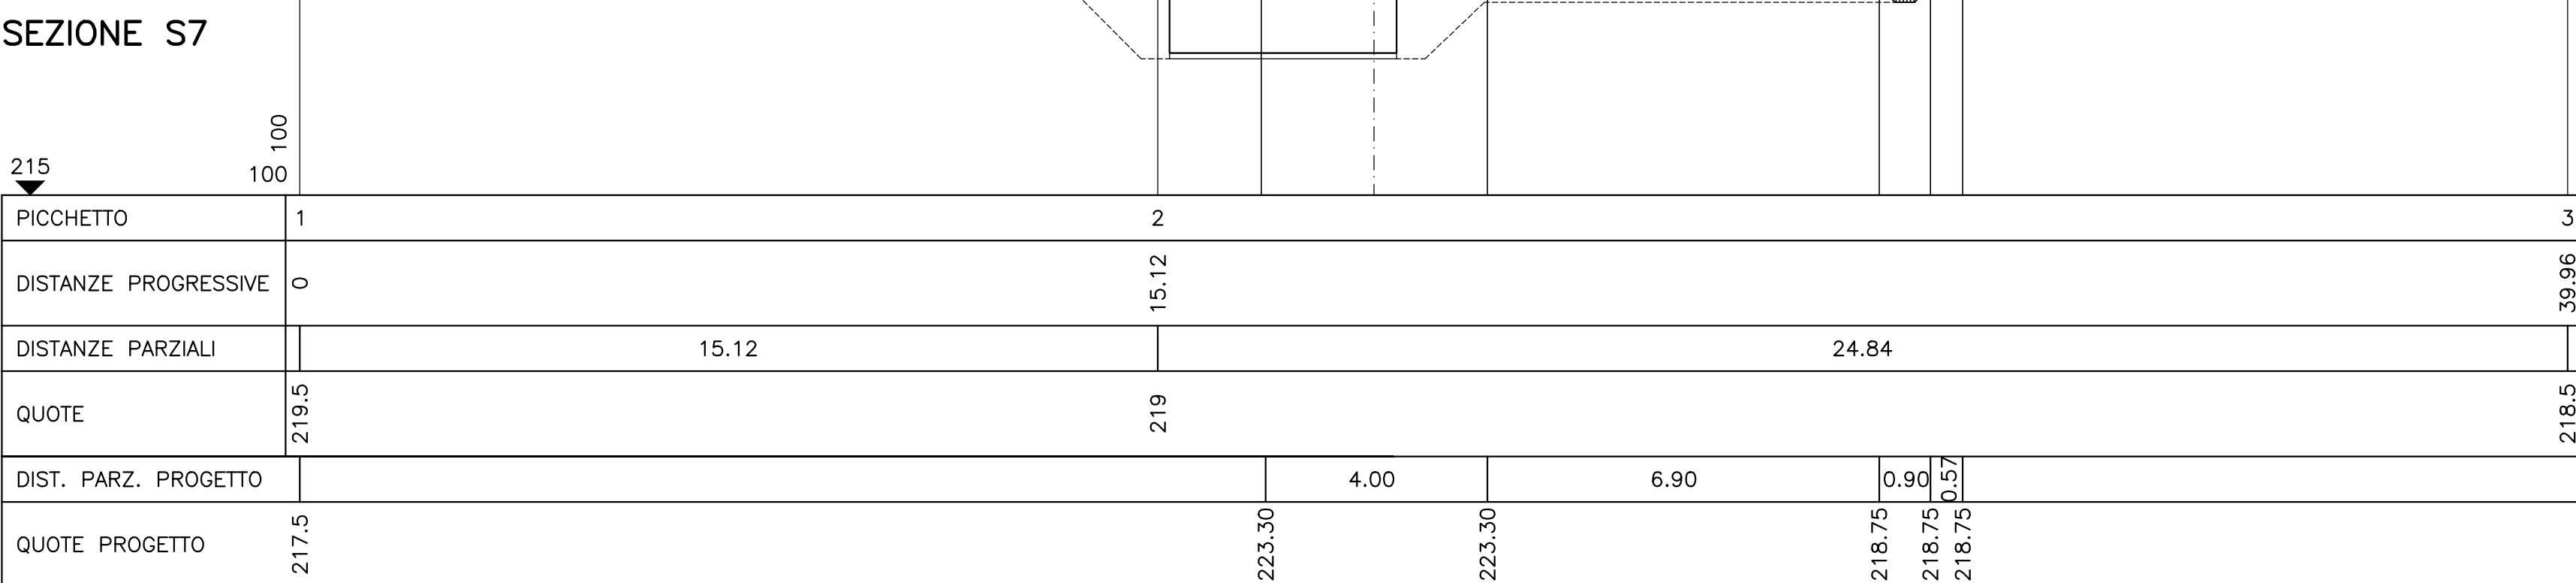
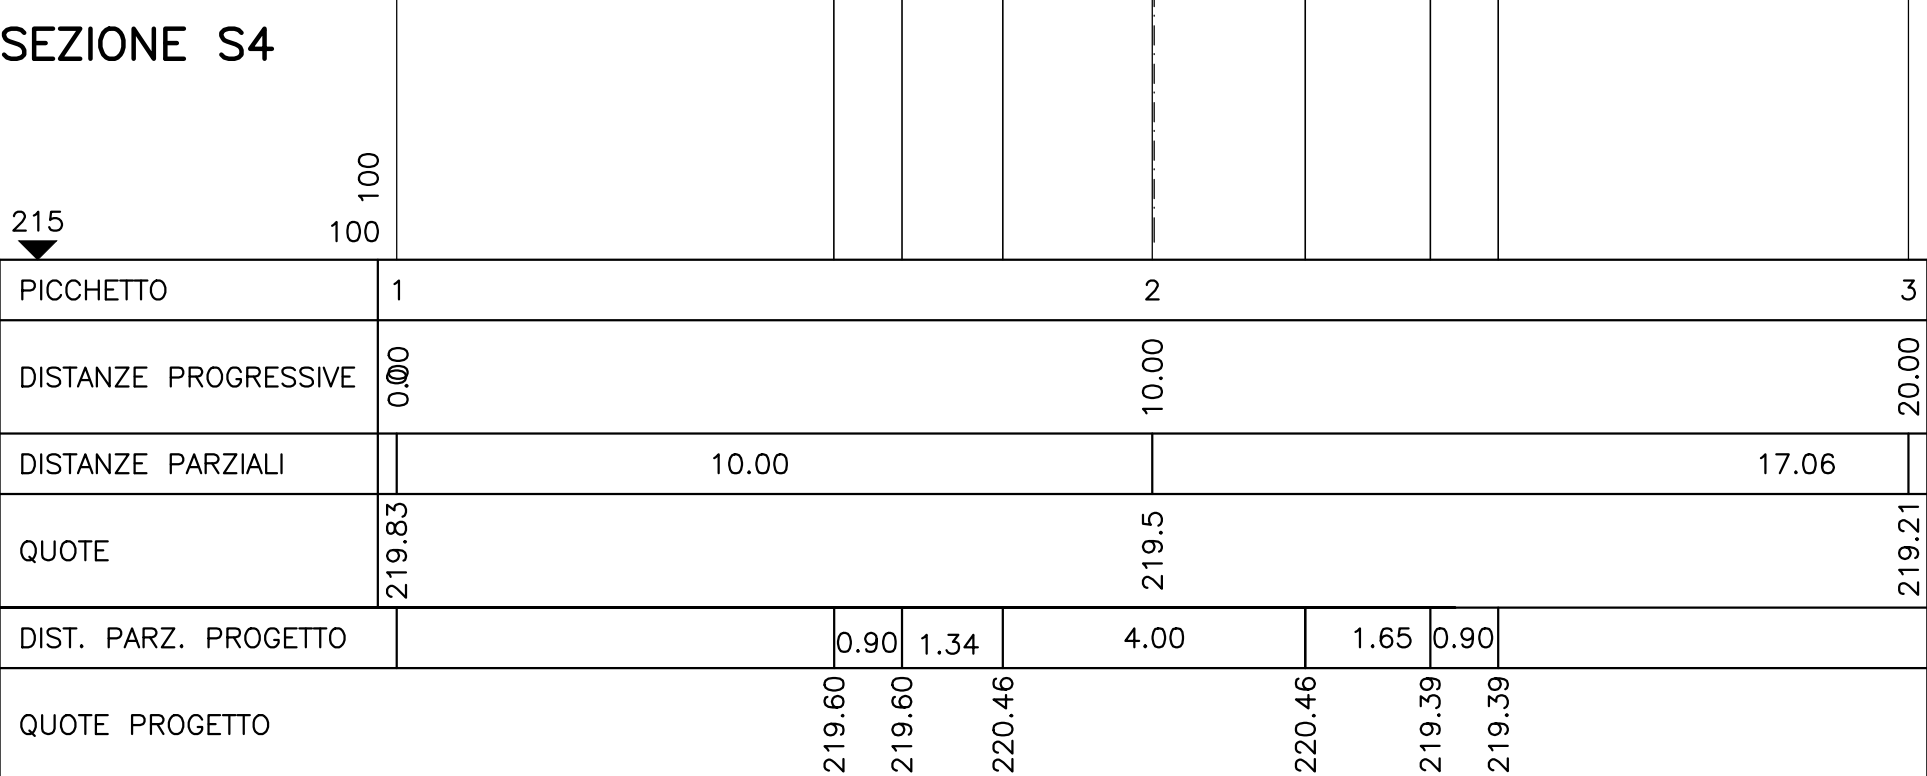
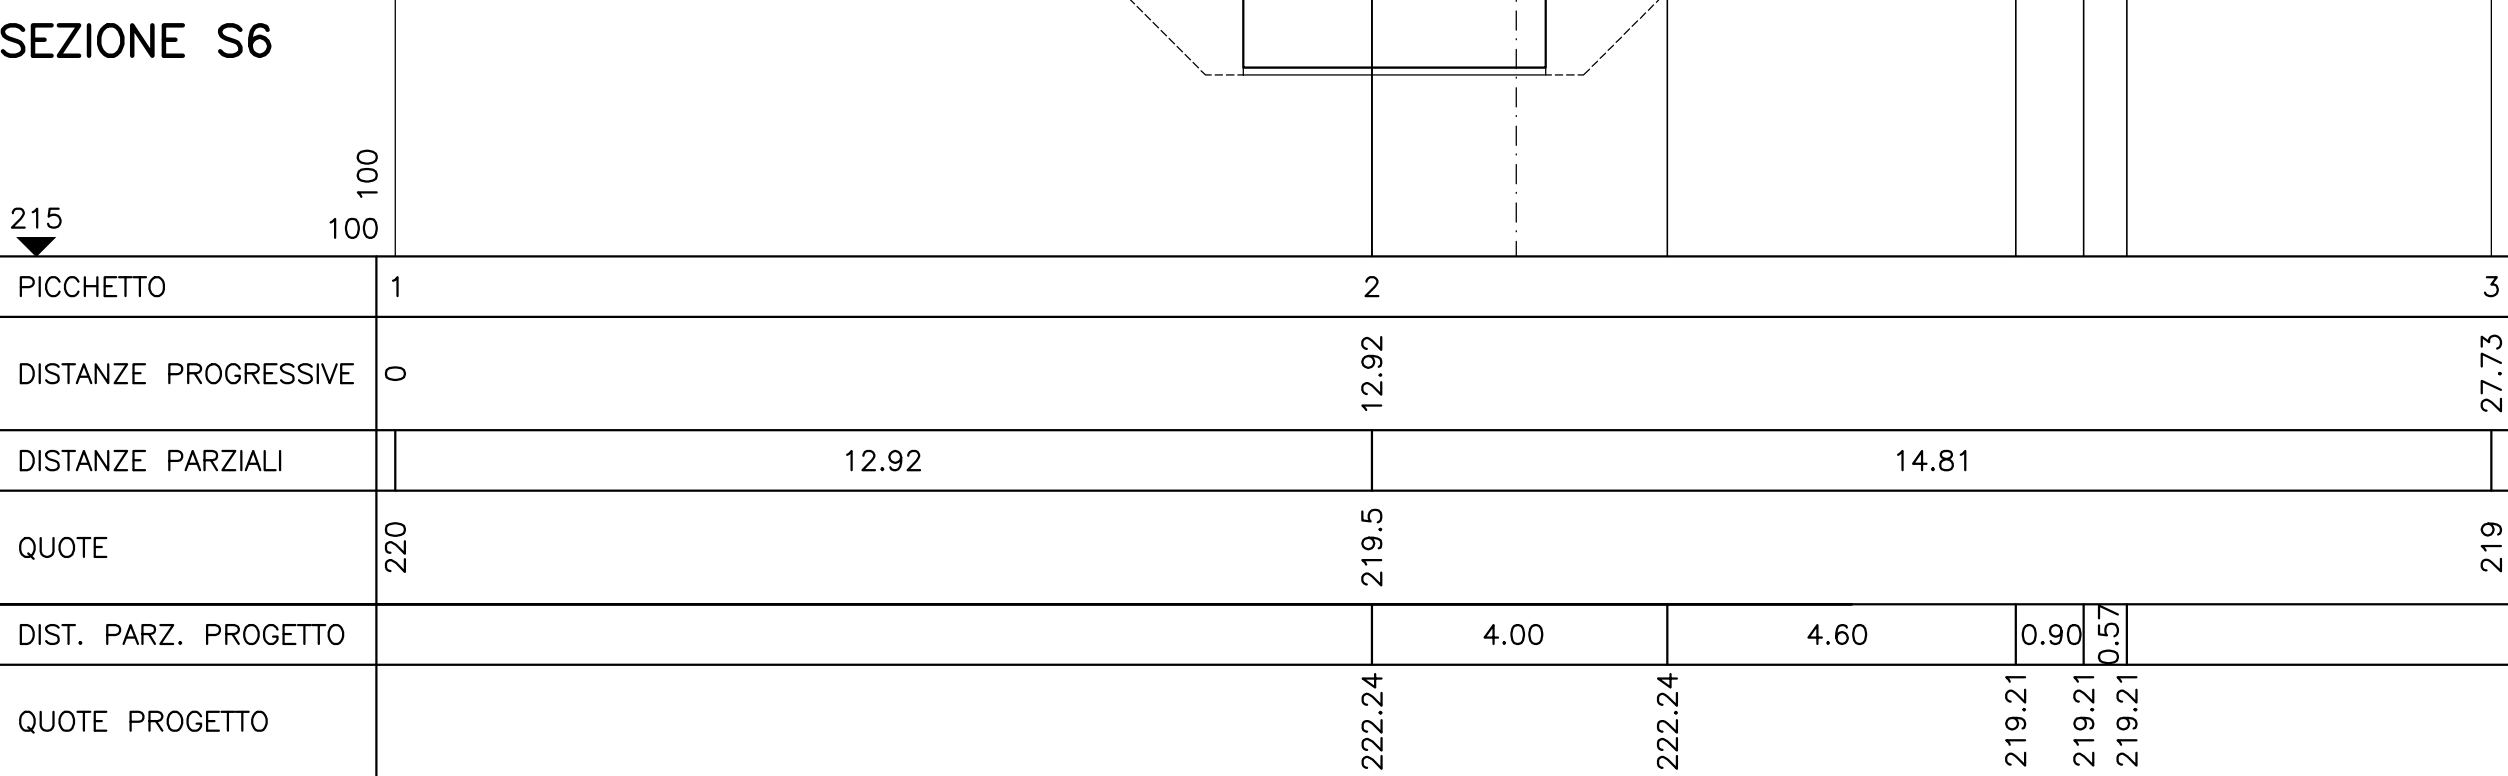
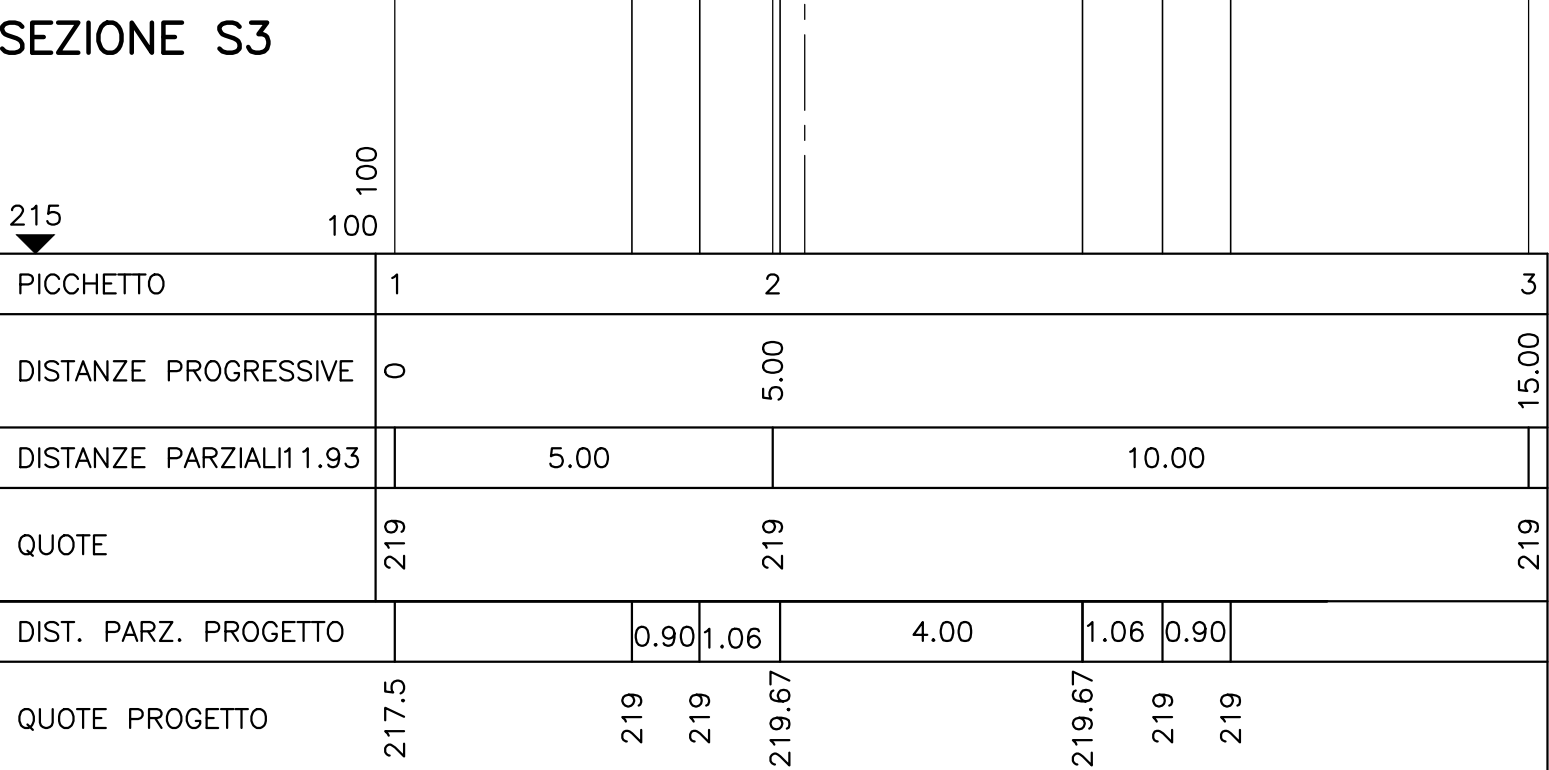
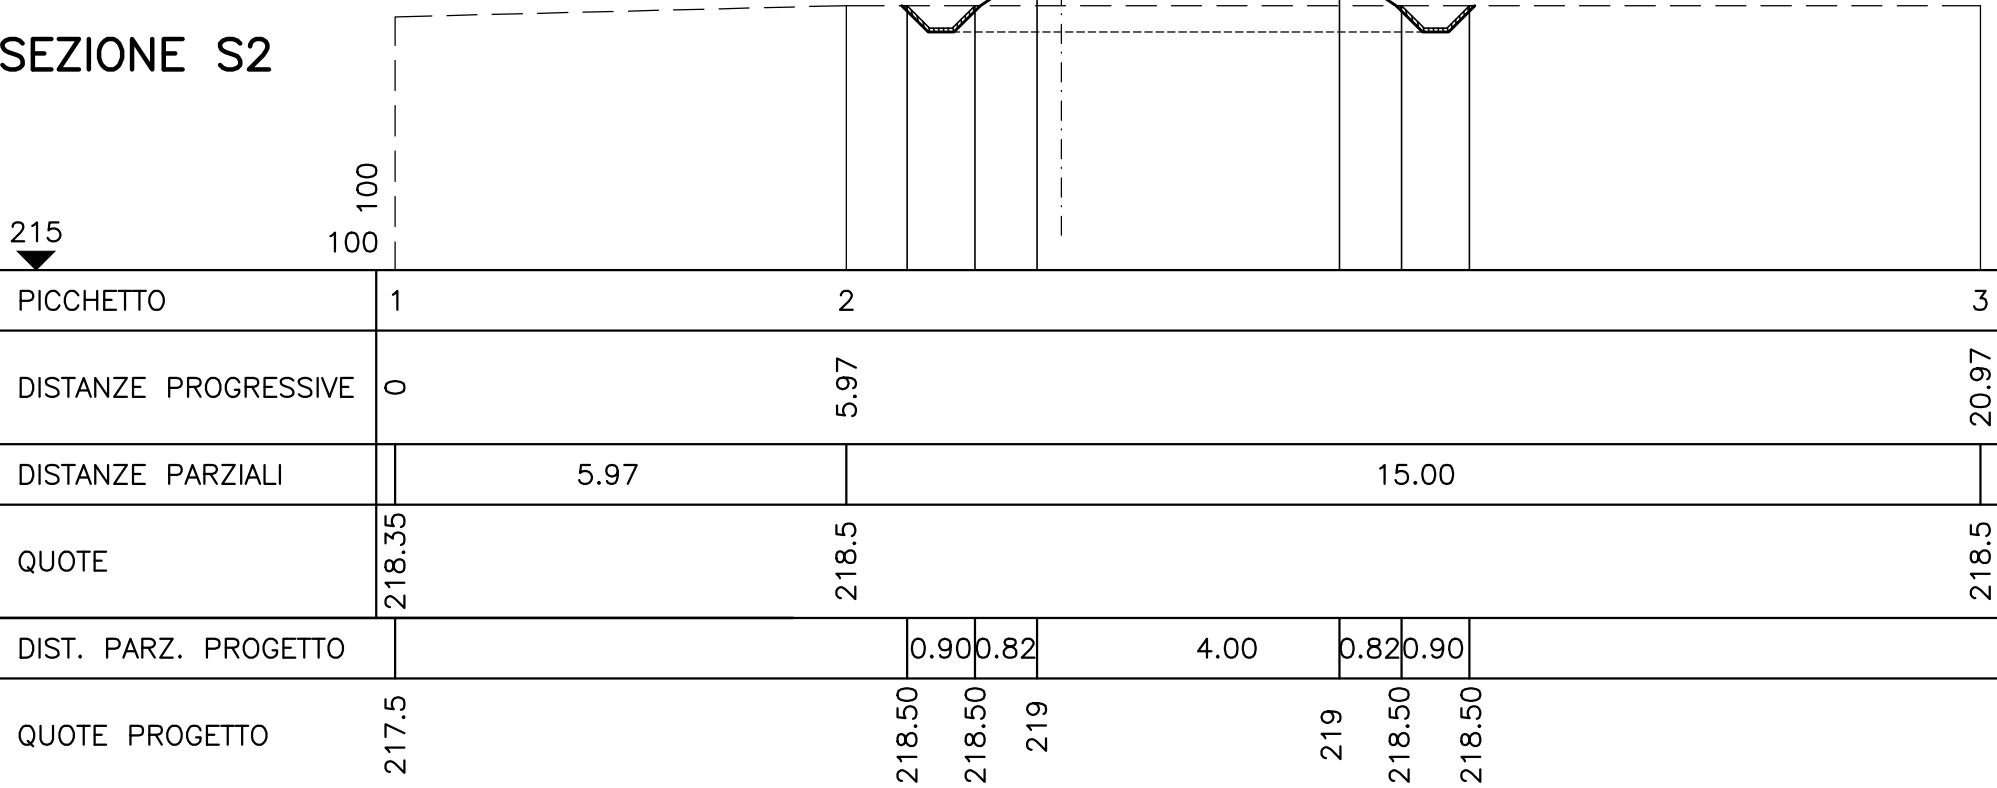
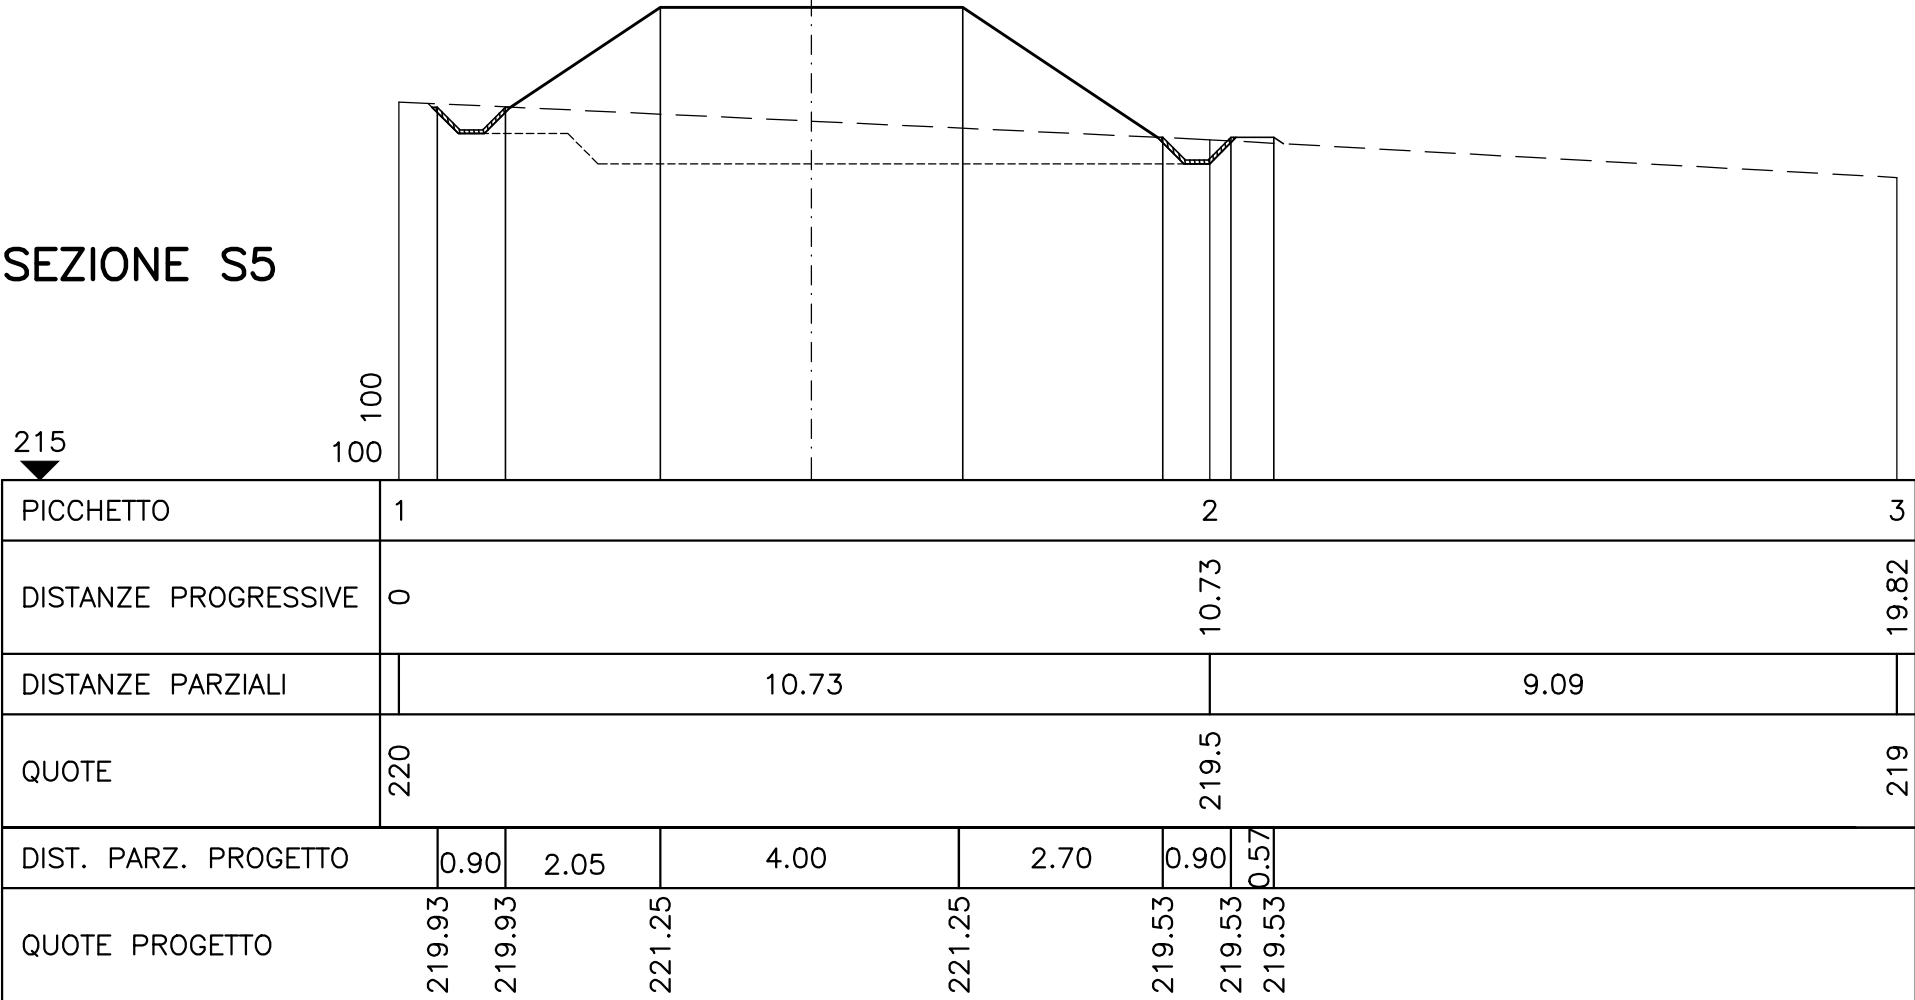
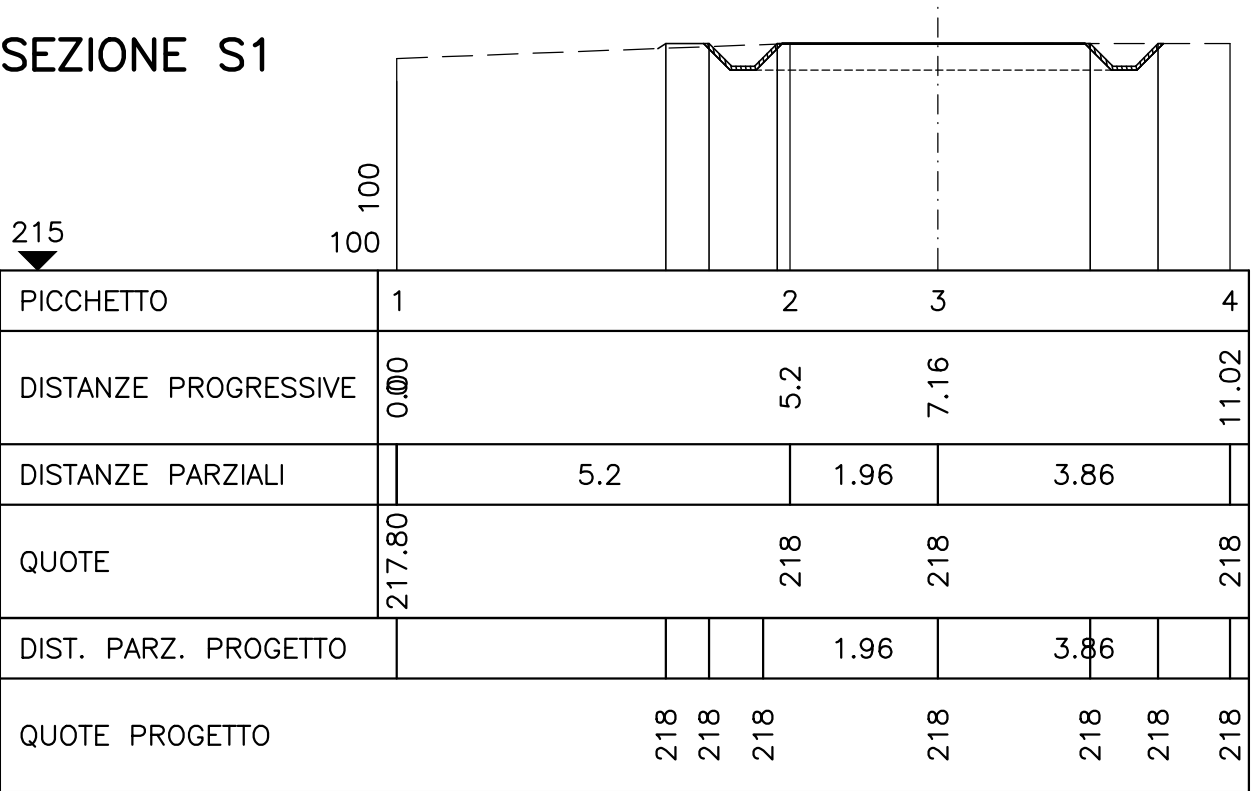


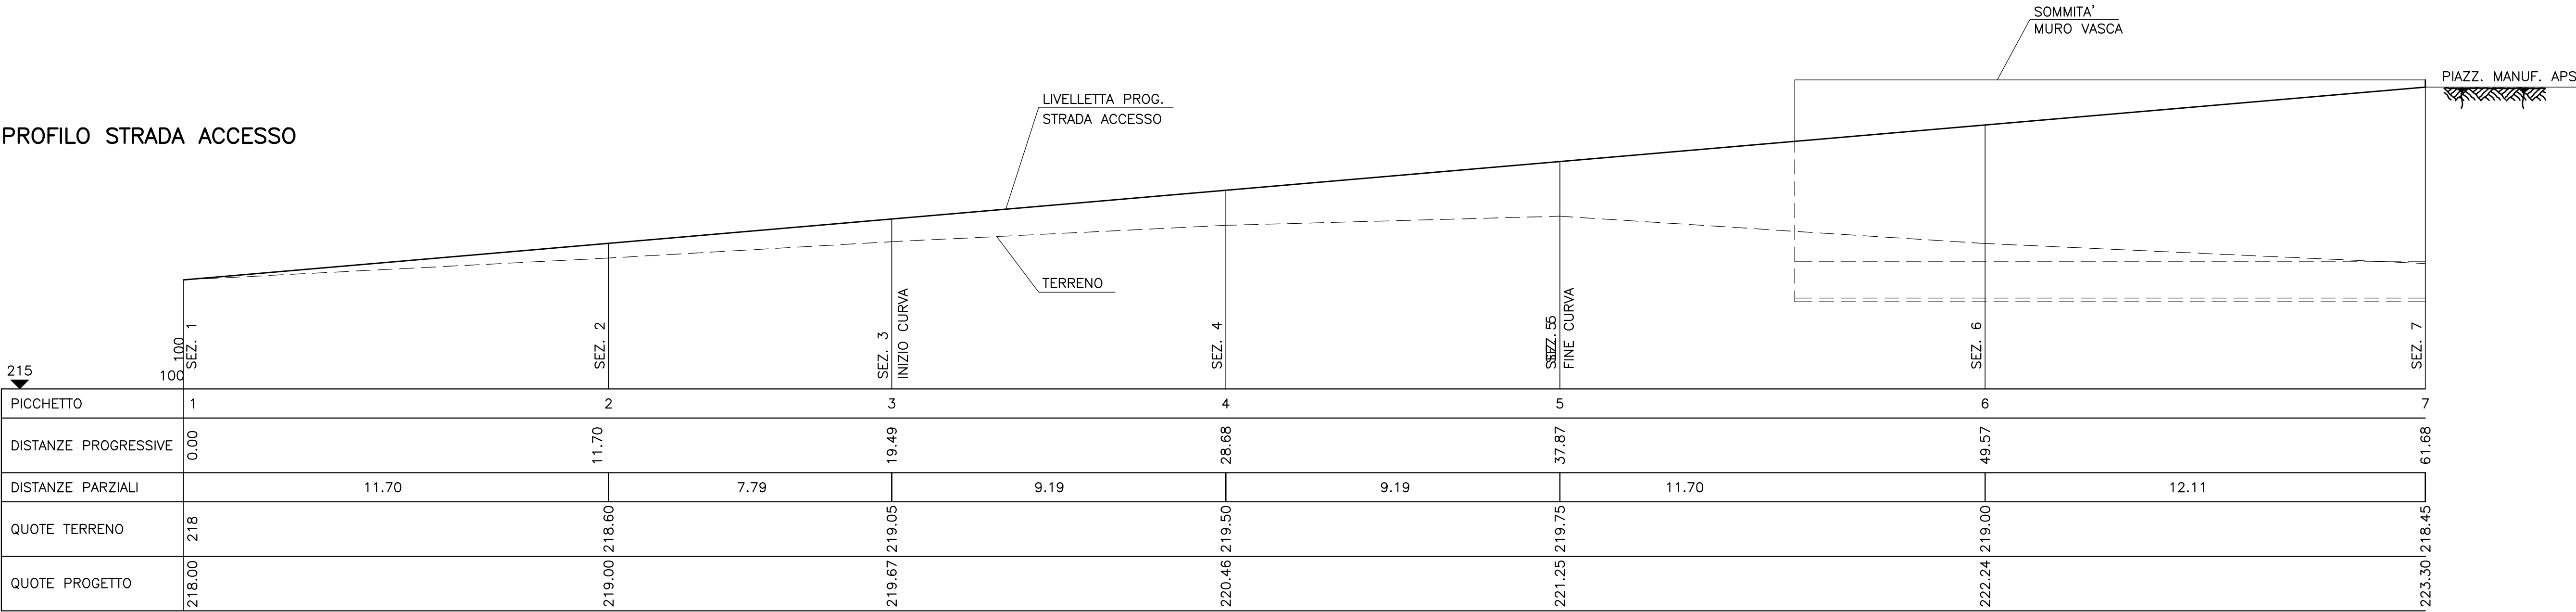

CONSORZIO DI BONIFICA 2 PALERMO
(D.P. Reg. Sic. N.157 del 23.05.1997)

**AMMODERNAMENTO RETI DI DISTRIBUZIONE
COMPENSORIO JATO (I LOTTO SOLLEVATO)**

PROGETTO DEFINITIVO

Responsabile Unico del Procedimento
Ing. Salvatore Marino

Mandatario
CORIP S.r.l.
Ing. Fabio COLLETTI

Mandanti
CESECO INTERNATIONAL S.r.l.
Ing. Adriano de VITO
Coordinatore del gruppo di progettazione

GRUPPO DI LAVORO
Ing. Antonino Mammola
Ing. Vito Mammola
Ing. Francesco Mammola
e-mail: ceseco@ceseco.it

GRUPPO DI LAVORO
Ing. Claudio Maccaroni
Ing. Cristina De Nasso
Ing. Francesco Mammola
e-mail: ceseco@ceseco.it

CDG INGEGNERIA S.r.l.
Ing. Luigi GANGITANO

GRUPPO DI LAVORO
Ing. Stefano Cassara
Geol. Andrea Lombardo Pontillo
e-mail: cdg@cdgengineering.it

Studio tecnico Ing. Vincenzo NAPOLI
e-mail: vincentonapoli@studiovincenzo.it

Titolo:
**VASCA DI COMPENSO CONTRADA BARONIA
STRADA DI ACCESSO**

Elaborato
E.02.03

Scalo
Varie

N. Archivio:

Data
26/02/2016

REV.	DATA	DESCRIZIONE	REDATTO	CONTROLLATO	APPROVATO
00					
01					
02					
03					