




SCALA 1:100

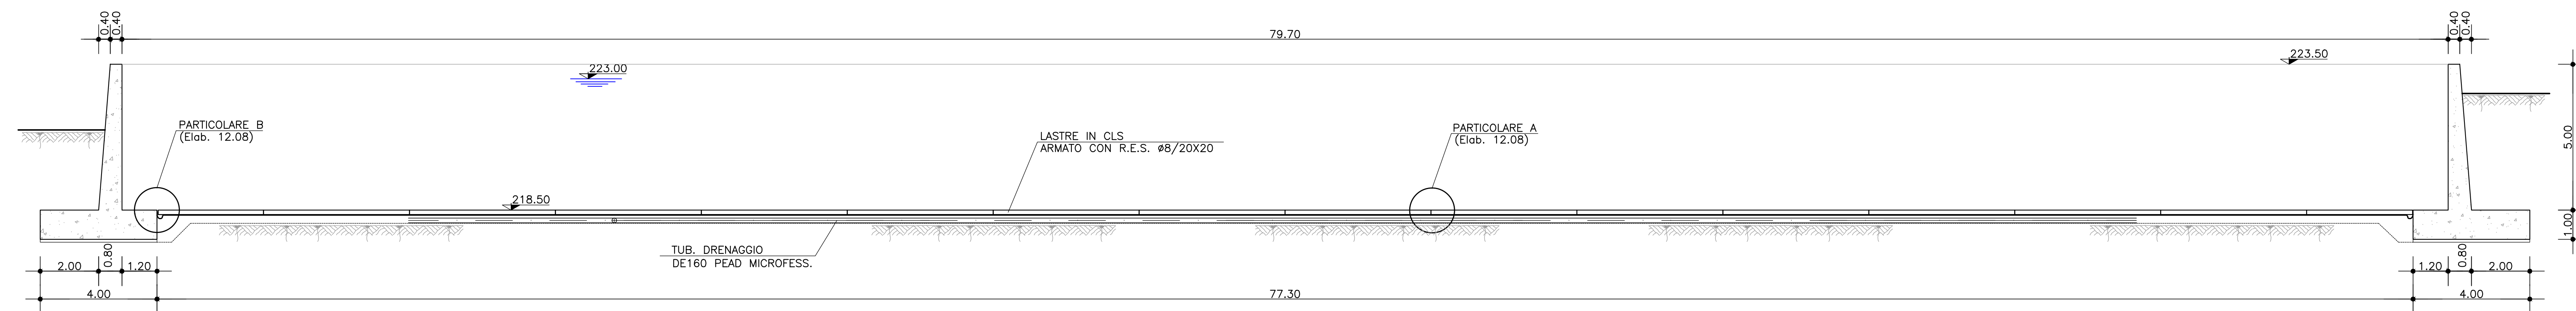


SCALA 1:100

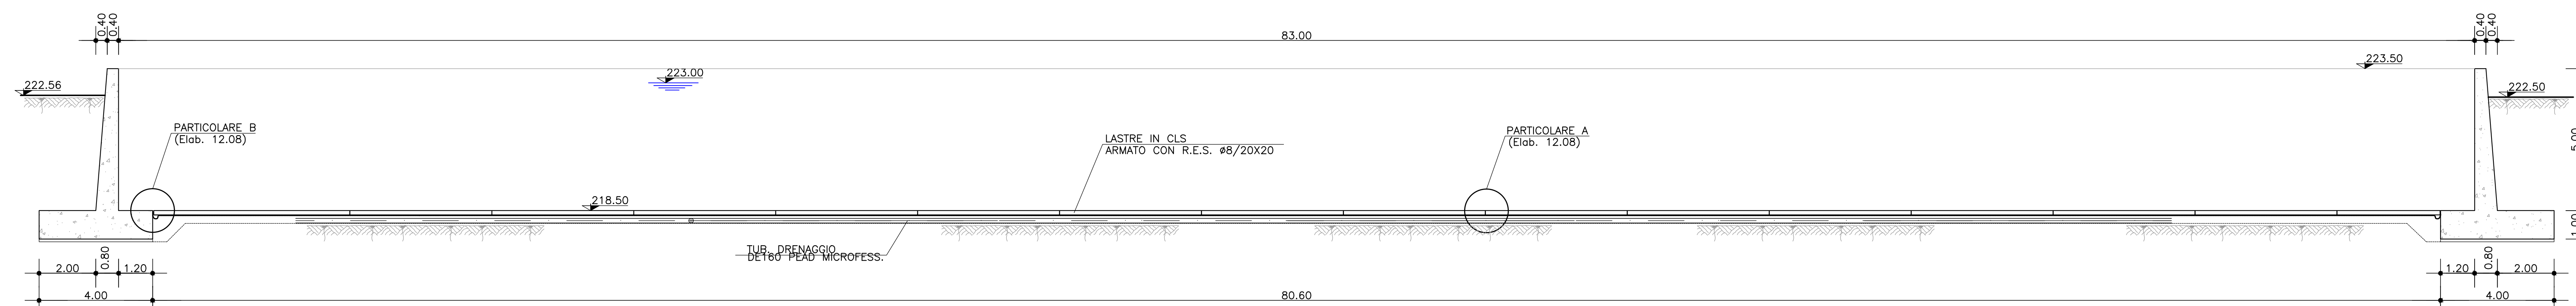


SCALA 1:100

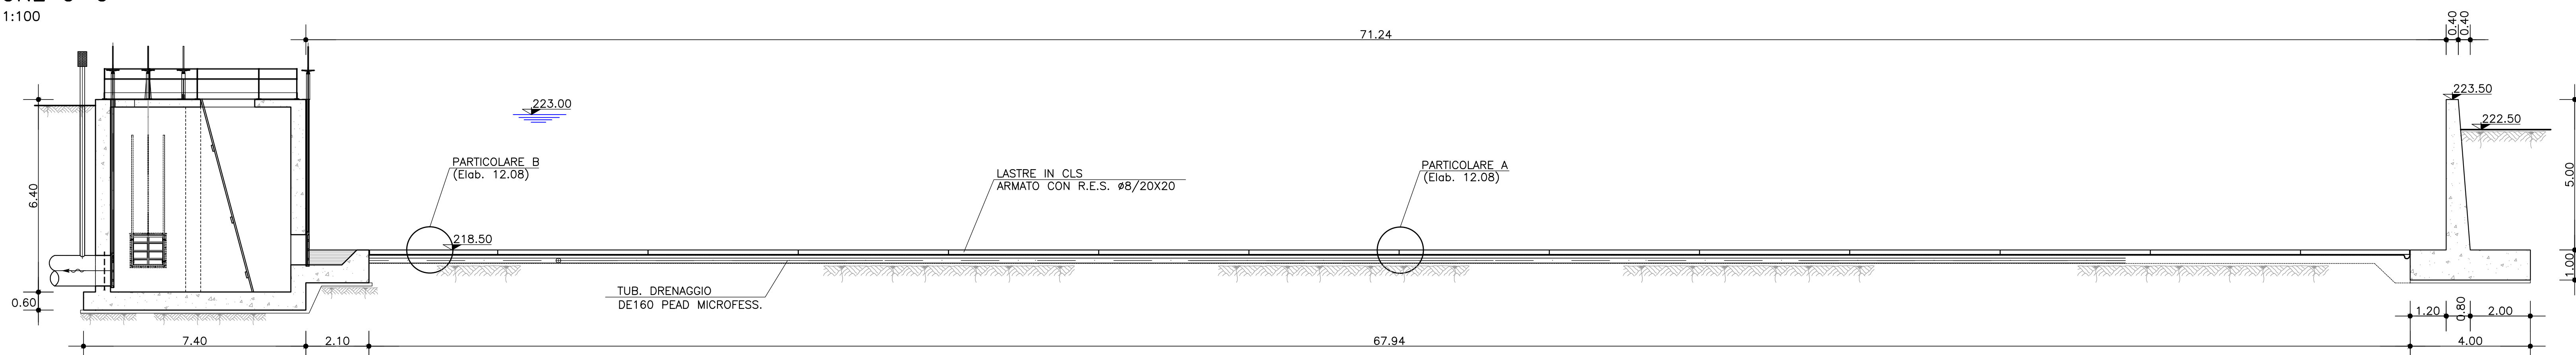


SCALA 1:100

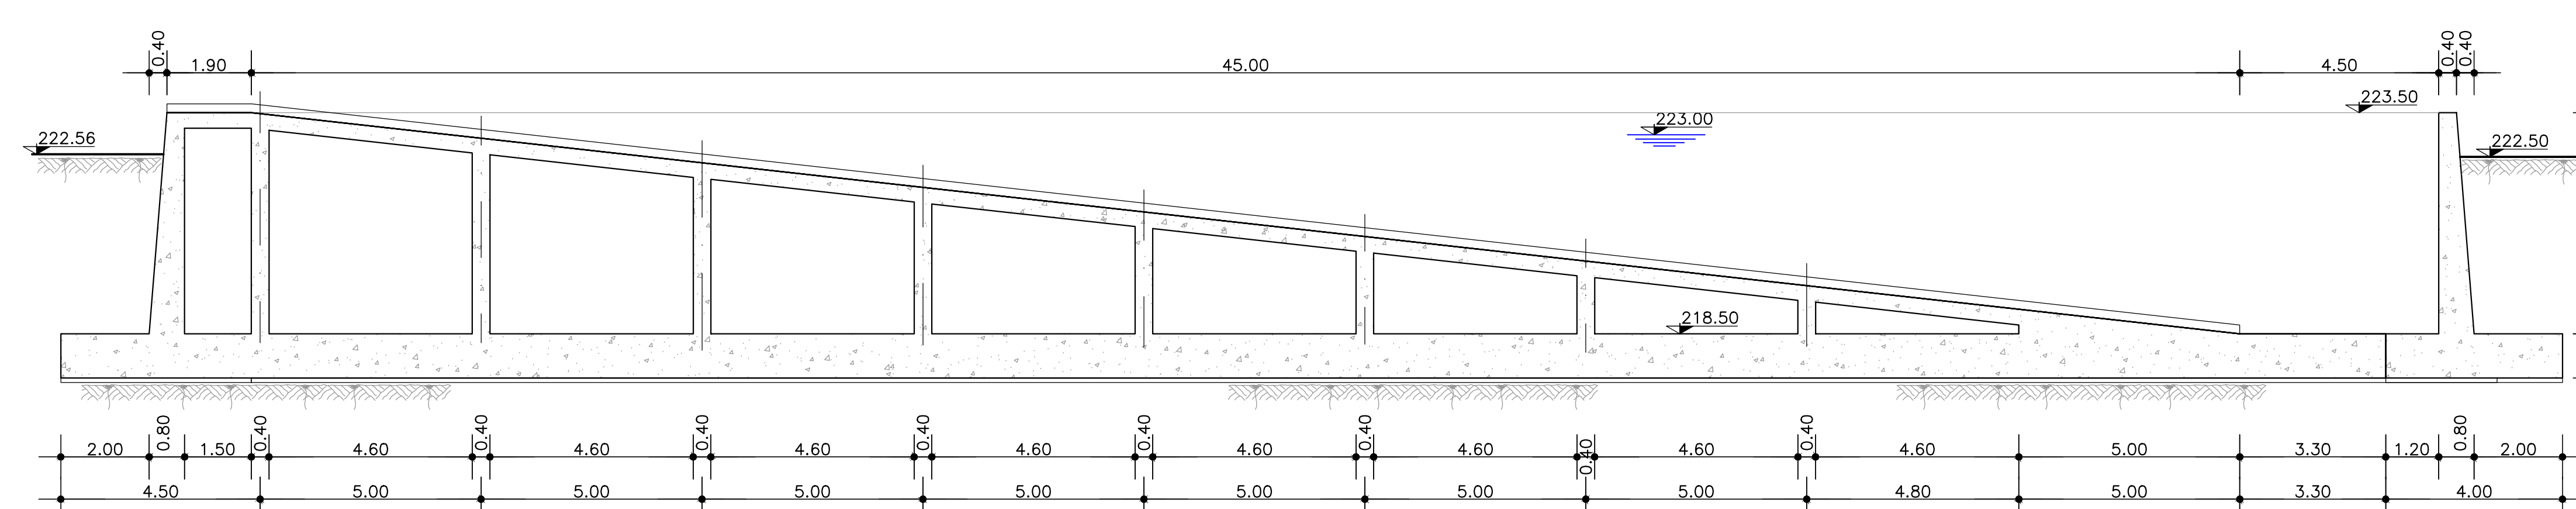

SCALA 1:100

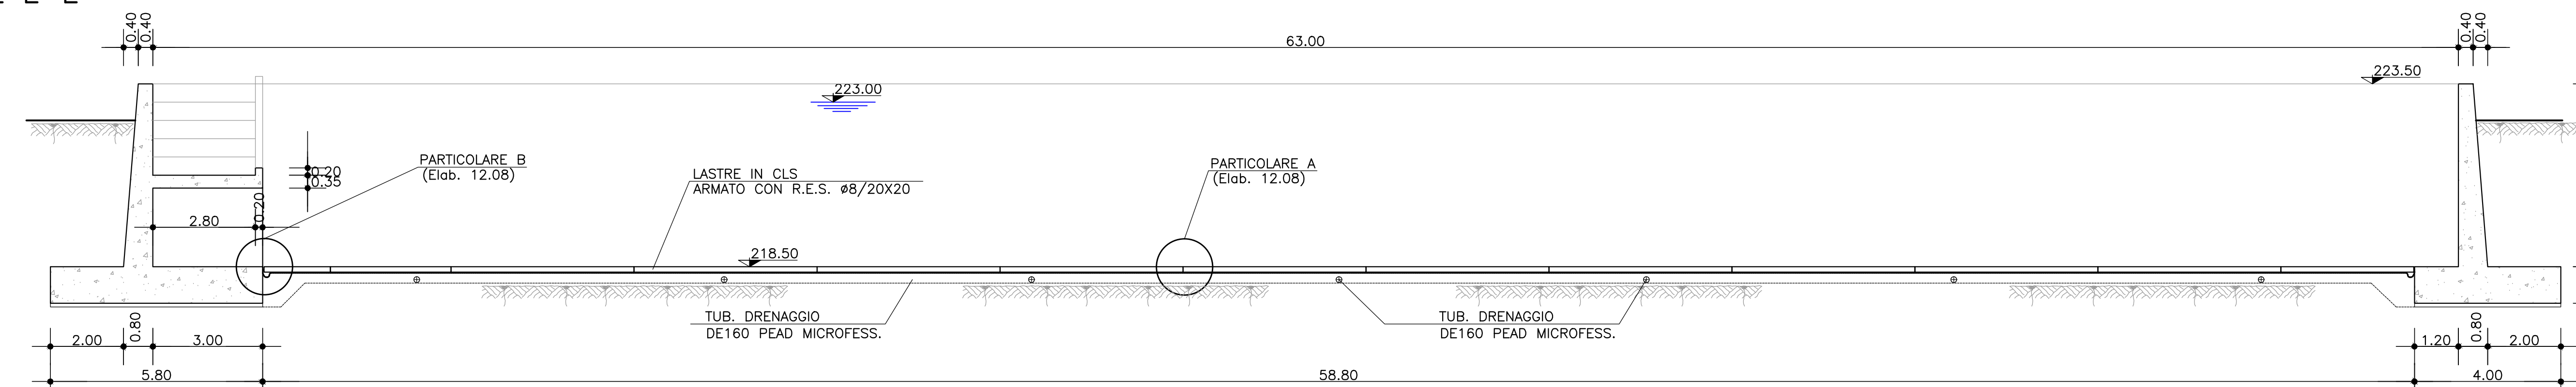

SEZIONE
SCALA 1:100

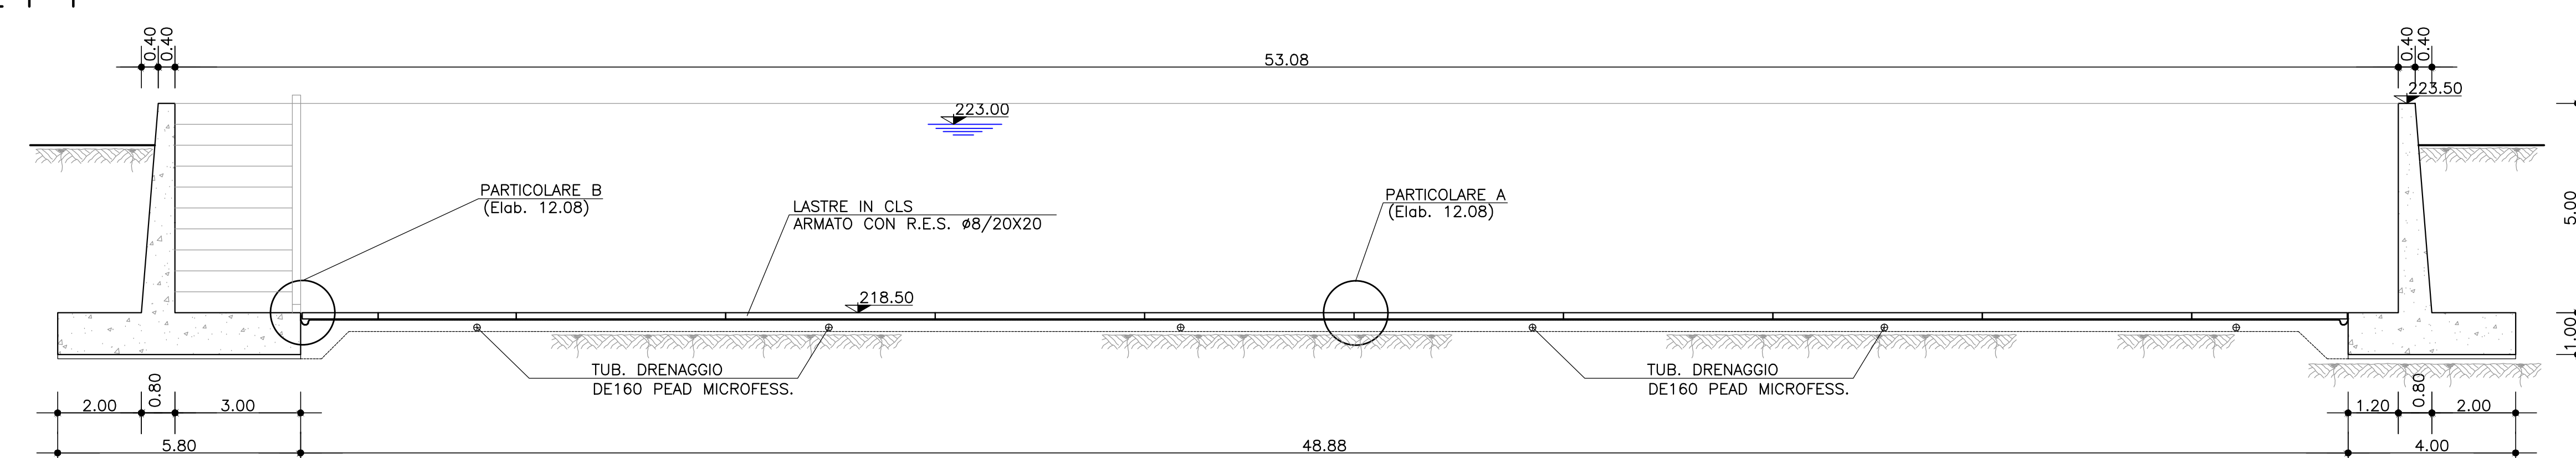

CONSORZIO DI BONIFICA 2 PALERMO
(D.P. Reg. Sic. N.157 del 23.05.1997)

AMMODERNAMENTO RETI DI DISTRIBUZIONE
COMPENSORIO JATO (1 LOTTO SOLLEVATO)

PROGETTO DEFINITIVO

Responsabile Unico del Procedimento
Ing. Salvatore Marino

Mandatario
CORIP S.r.l.
Ing. Fabio COLLETTI



e-mail: ingegneria@coripsrl.it

Mandanti
CESECO INTERNATIONAL S.r.l.
Ing. Adriano de VITO

Coordinatore del gruppo di progettazione

 GRUPPO DI LAVORO
Ing. Claudio Maccheroni
Ing. Cristina De Natale
Ing. Francesco Mostardi

e-mail: ceseco@ceseco-init
CDG INGEGNERIA S.r.l.
Ing. Luigi GANGITANO

 CIVIL DESIGN GROUP
S.p.A. - S.p.A. - S.p.A.
Società di Ingegneria e R.S.

 GRUPPO DI LAVORO
Ing. Stefano Cassarà
Geol. Andrea Lombardo Pontillo

e-mail: cd@civildesigngroup.it

Studio tecnico ing. Vincenzo NAPOLI
e-mail: vincenzo.napoli@studiotecnicoingnapoli.it

Titolo:
VASCA DI COMPENSO CONTRADA BARONIA
SEZIONI 1:100

Elaborato
E.02.05
Scala
1:100

N. Archivio:

Data
6/02/2016

REV.	DATA	DESCRIZIONE	REDATTO	CONTROLLATO	APPROVATO
00					
01					
02					
03					