




SEZIONE DI POSA PER CONDOTTE IN PEAD
IN AFFIANCAMENTO ALLE ESISTENTI

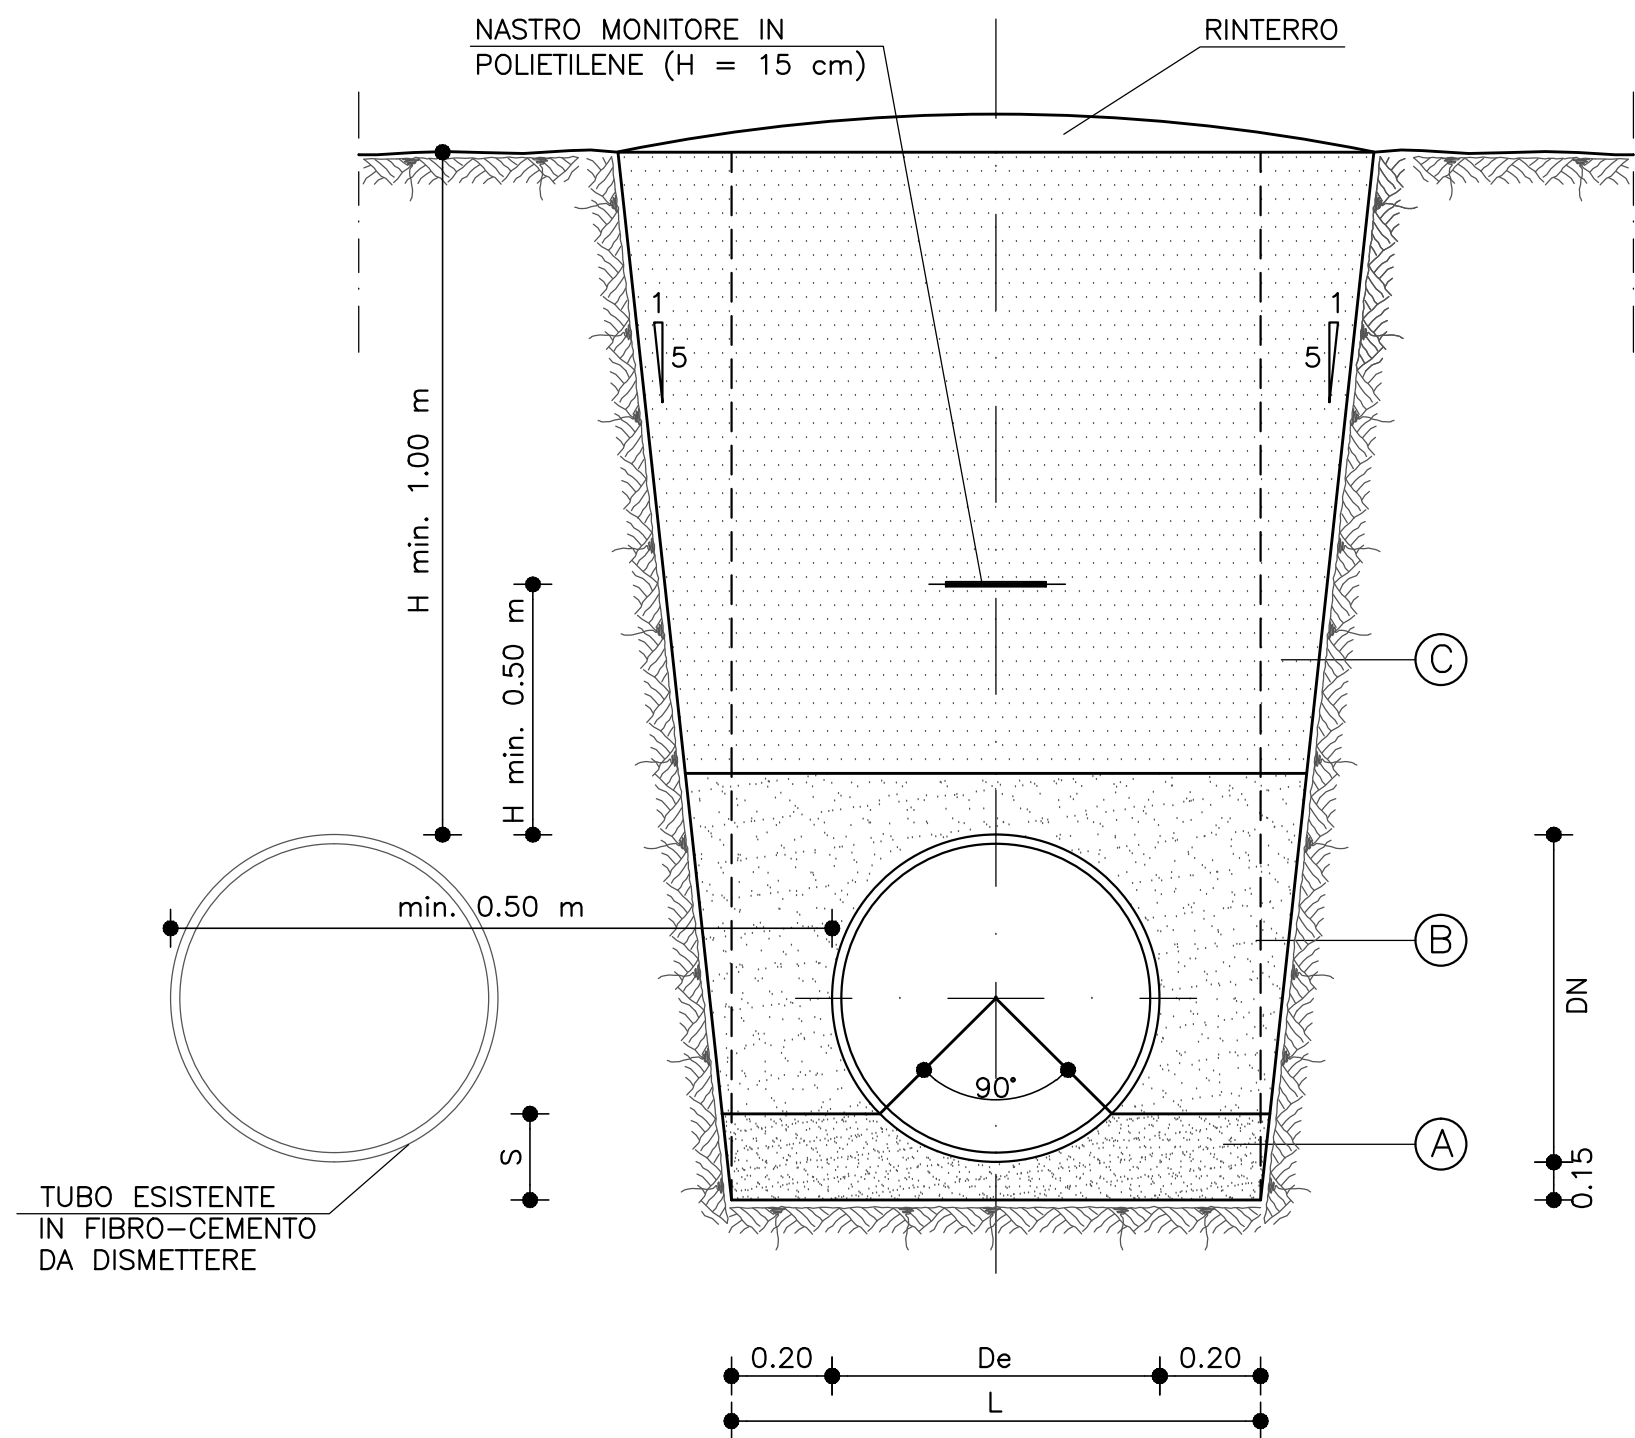

SEZIONE DI POSA PER CONDOTTE IN PEAD
IN SOVRAPPOSIZIONE ALLE ESISTENTI

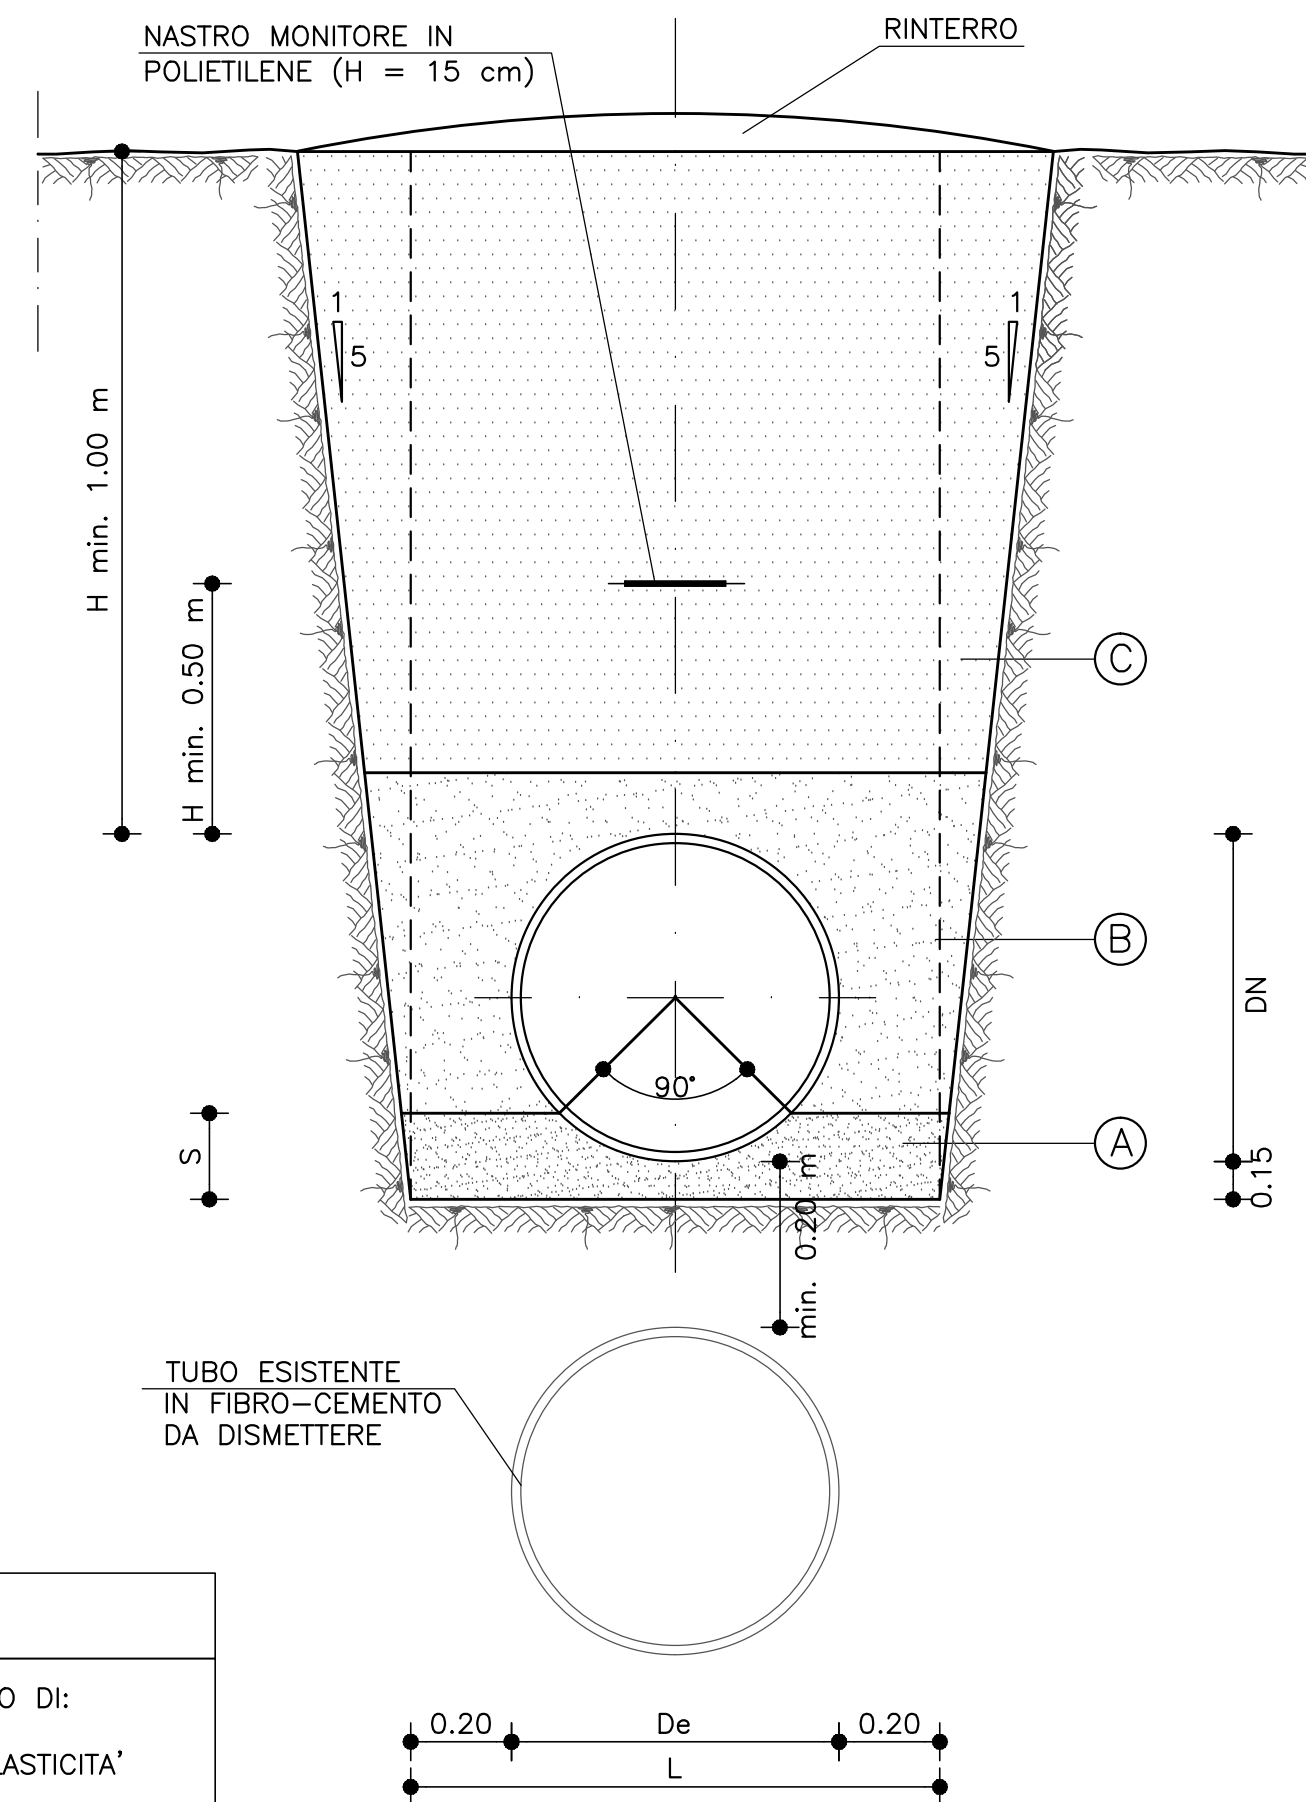

SEZIONE DI POSA PER CONDOTTE IN PEAD
LUNGO I NUOVI TRACCIATI

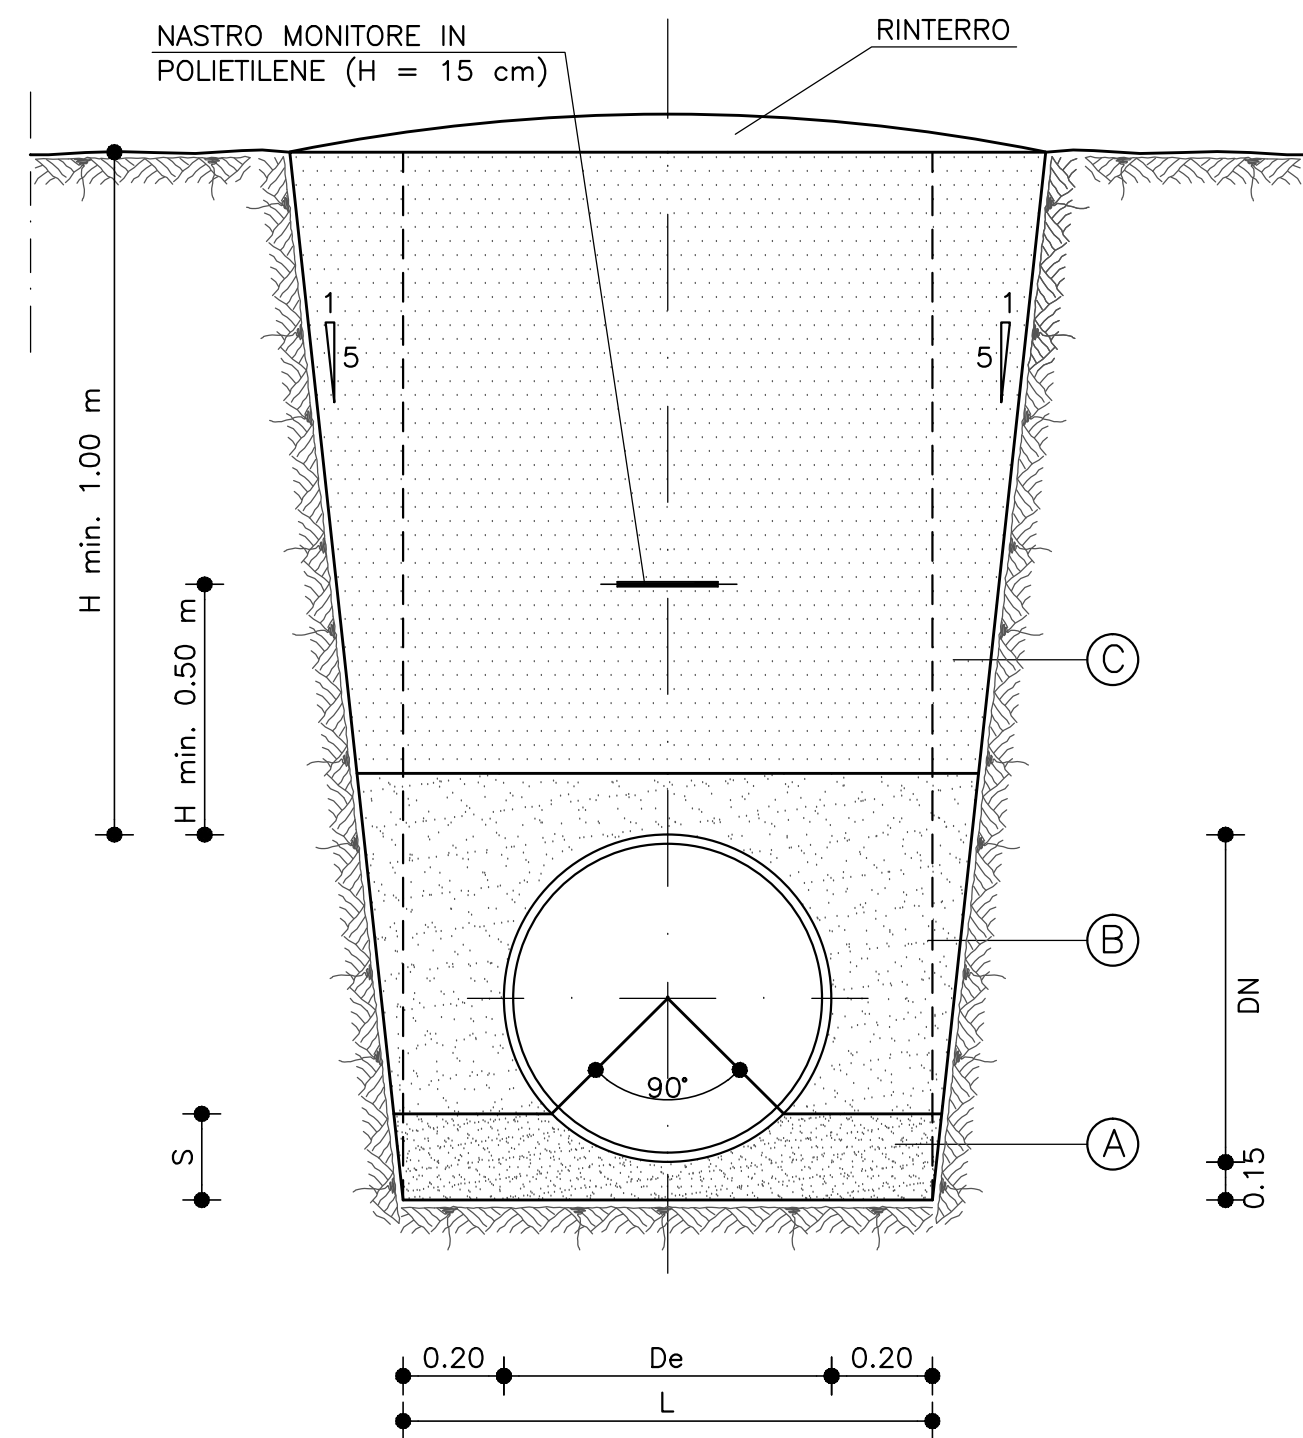

TUBAZIONI IN PEAD

De (mm)	L (m)	H min (m)
630	1.00	1.20
500	0.90	
400	0.80	
355	0.80	
315	0.70	
250	0.70	
200	0.60	
160	0.60	1.00
140	0.50	
125	0.50	
110	0.50	


TUBAZIONI IN ACCIAIO

DN (mm)	L (m)	H min (m)
1000	1.40	1.20
800	1.20	

RINFIANCO TUBAZIONI IN PEAD


ZONA A	ZONA B	ZONA C
SABBIA O SABBIONE (S = 0.15 + 0.25 DN)	MISTO ARIDO O SABBIONE COSTIPATO (D < 2 cm)	MATERIALE DI RISULTA DAGLI SCAVI PRIVO DI: - MATERIE ORGANICHE - MATERIALI ARGILLOSI DI ELEVATA PLASTICITA' - FRAMMENTI LITOIDI D > 15 cm - FRAMMENTI LITOIDI A SPIGOLI TAGLIENTI COMPATTATO PER STRATI DI SPESSORE 25 cm

SEZIONE DI POSA PER
CONDOTTE AFFIANCATE DI ACCIAIO

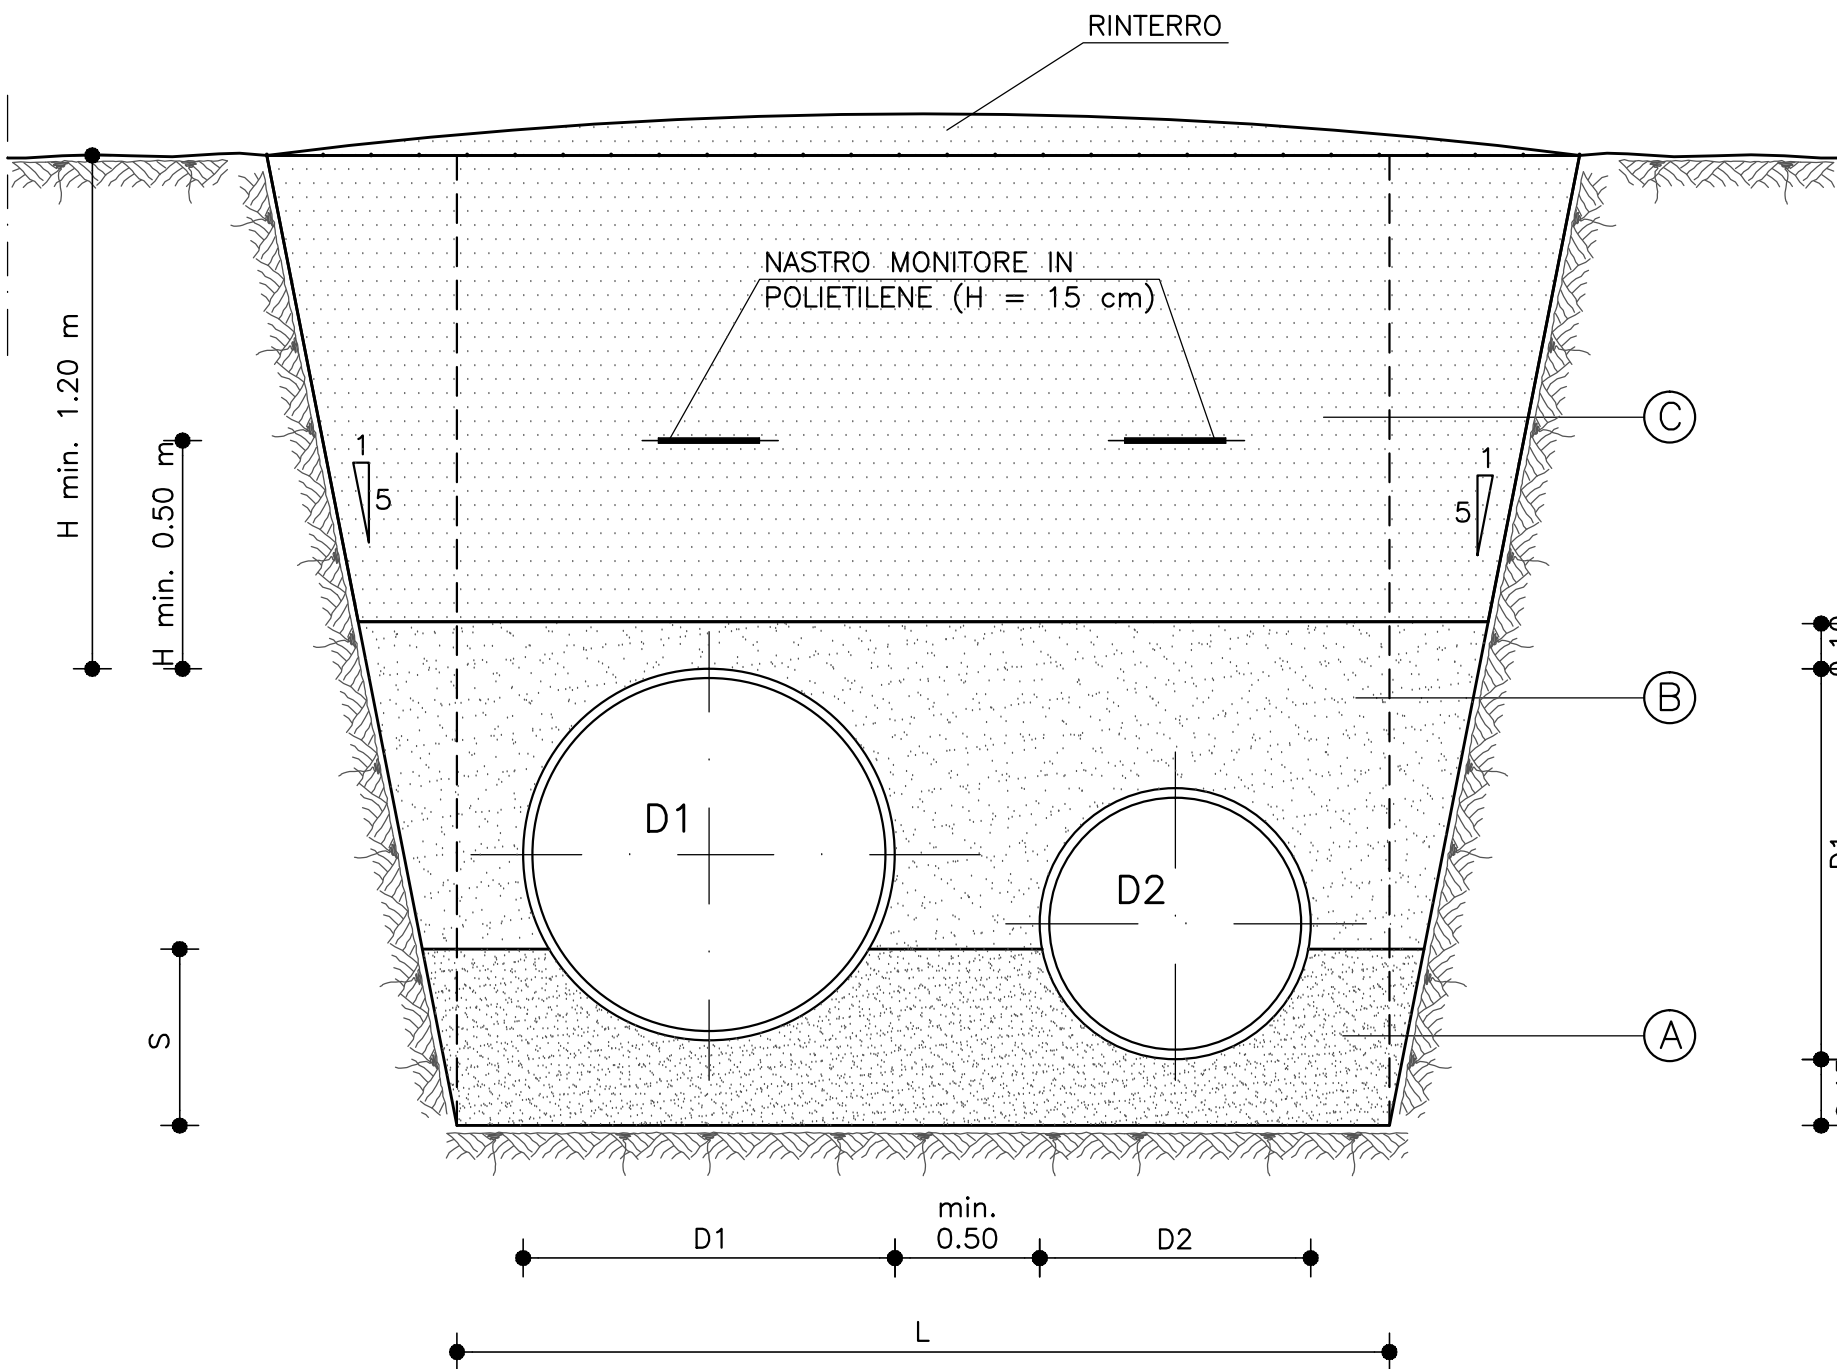

D1 (mm)	D2 (mm)	L (m)
1000 ACC. ADDUTTORE	800 ACC. MANDATA	2.50


SEZIONE DI POSA
PER CONDOTTE DI ACCIAIO

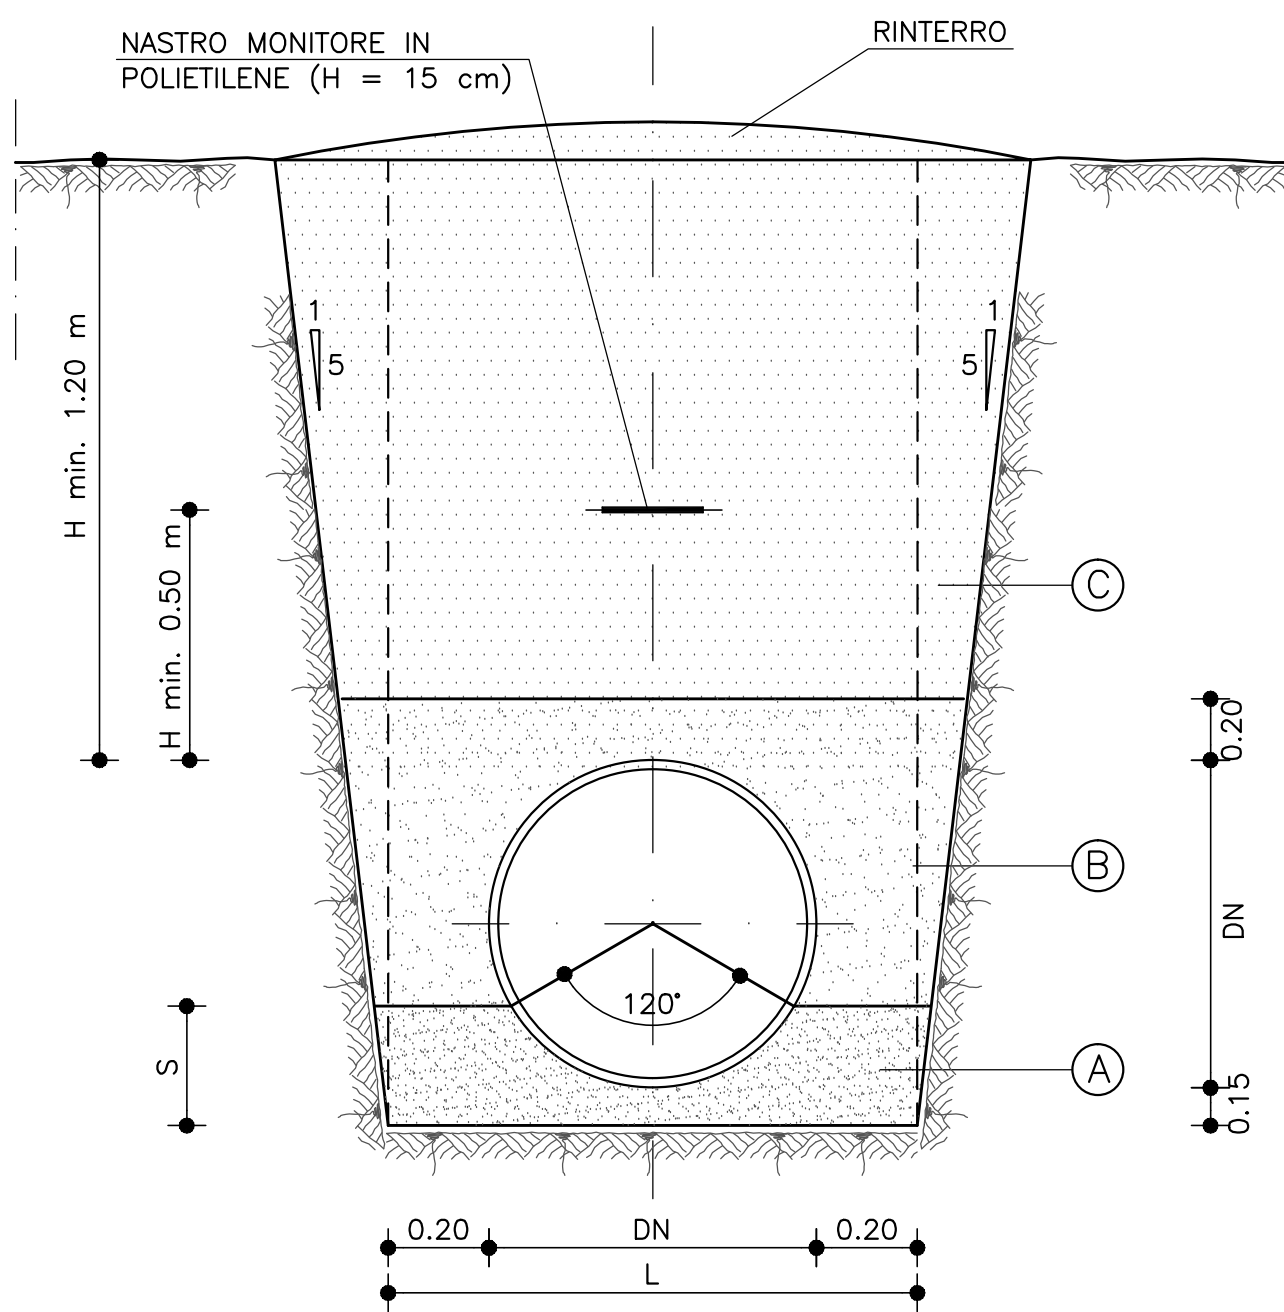

RINFIANCO TUBAZIONI IN ACCIAIO

ZONA A	ZONA B	ZONA C
SABBIA O GHIAIETTO O PIETRISCO COSTIPATO (S = 0.15 + 0.25 DN)	SABBIA O MISTO (OVERO TERRENO DI RISULTA DAGLI SCAVI) SECONDO PRESCRIZIONE DELLA D.L. PRIVA DI SASSI (d > 2 cm) E COSTIPATI A STRATI	MATERIALE DI RISULTA DAGLI SCAVI PRIVO DI: - MATERIE ORGANICHE - MATERIALI ARGILLOSI DI ELEVATA PLASTICITA' - FRAMMENTI LITOIDI D > 15 cm - FRAMMENTI LITOIDI A SPIGOLI TAGLIENTI COMPATTATO PER STRATI DI SPESSORE 25 cm

SEZIONE DI POSA DEL CAVIDOTTO

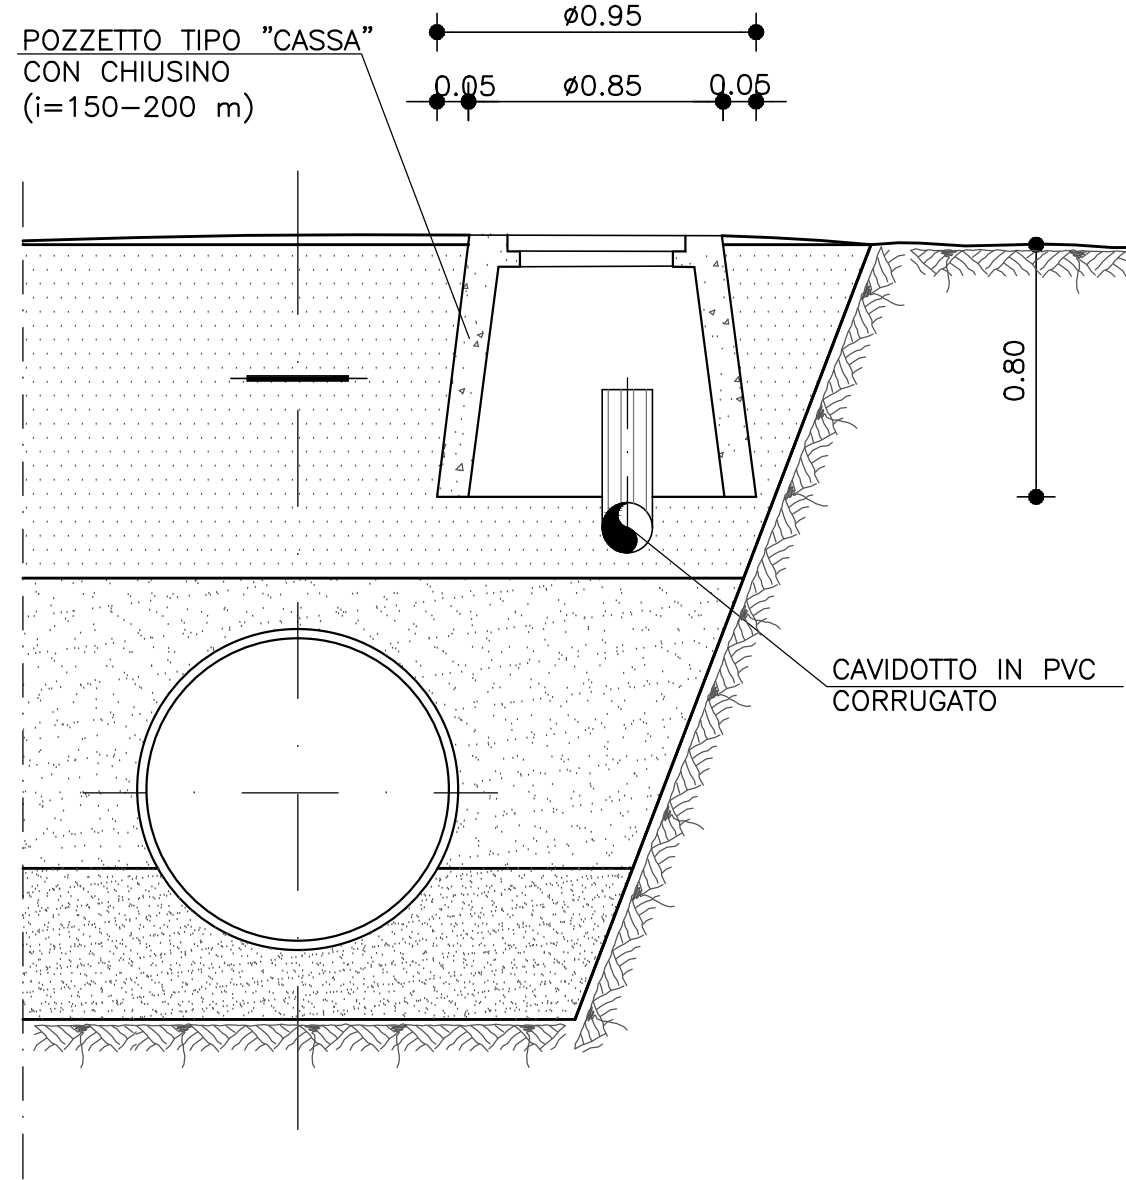

CONSORZIO DI BONIFICA 2 PALERMO

(D.P. Reg. Sic. N.157 del 23.05.1997)

AMMODERNAMENTO RETI DI DISTRIBUZIONE
COMPENSORIO JATO (I LOTTO SOLLEVATO)

PROGETTO DEFINITIVO

Responsabile Unico del Procedimento Ing. Salvatore Marino	
Mandatario CORIP S.r.l. Ing. Fabio COLLETTI	Mandanti CESECO INTERNATIONAL S.r.l. Ing. Adriano de VITO Coordinatore del gruppo di progettazione GRUPPO DI LAVORO Ing. Claudio Maccaroni Ing. Cristina De Natale Ing. Francesco Mostardi e-mail: ceseco@ceseco-ire.it CDG INGEGNERIA S.r.l. Ing. Luigi GANGITANO GRUPPO DI LAVORO Ing. Stefano Cassara Geol. Andrea Lombardo Pontillo e-mail: cdg@cdgengineering.it
Studio tecnico ing. Vincenzo NAPOLI e-mail: vincenzo.napoli@studiotecniconapoli.it	

Titolo:	Elaborato E.03 Scala Varie
SEZIONI TIPO DI SCAVO E POSA CONDOTTE	

N. Archivio:	Data 26/02/2016
--------------	--------------------

REV.	DATA	DESCRIZIONE	REDATTO	CONTROLLATO	APPROVATO
00					
01					
02					
03					