



ATTRAVERSAMENTO DI STRADE CON CONTROTUBO
 IN CALCESTRUZZO PER ADDUZIONE E RIPARTITRICI
 DN > 350 mm

SEZIONE LONGITUDINALE
 SCALA 1:50

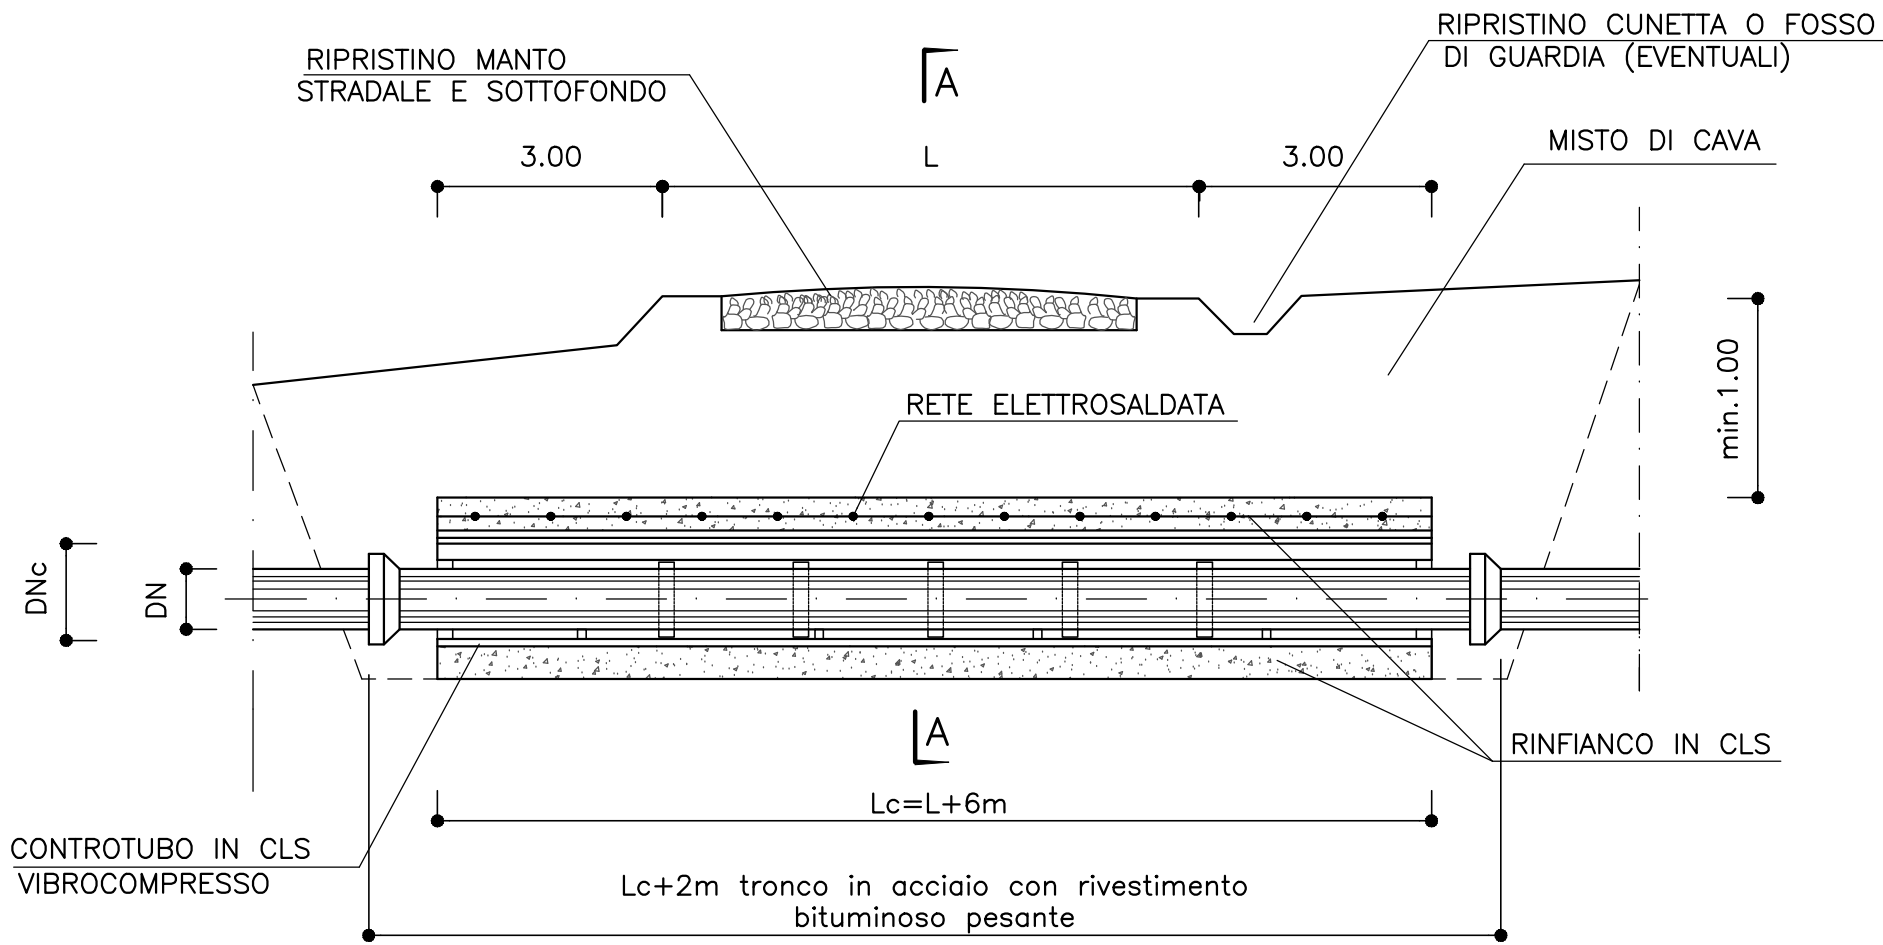


SEZIONE A-A
 SCALA 1:100

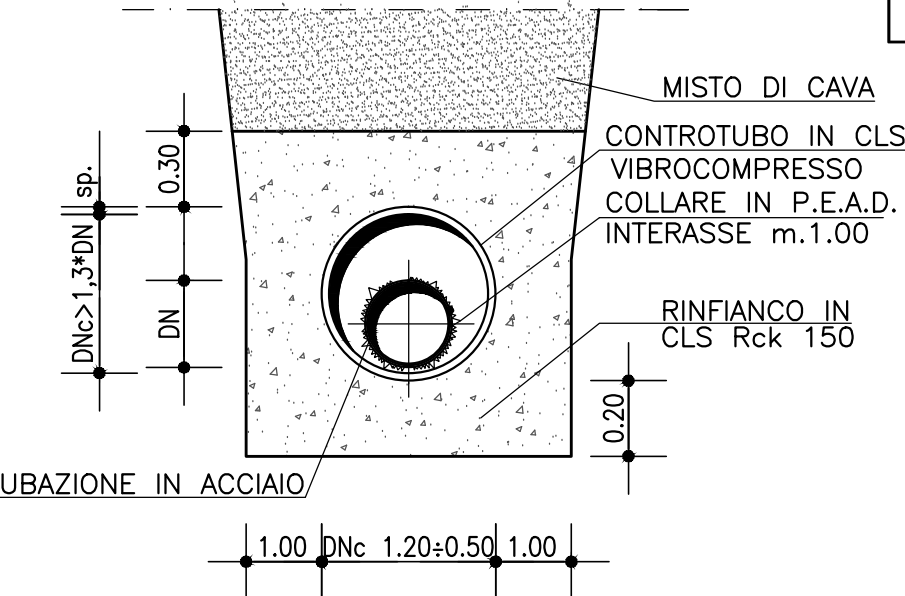


ATTRAVERSAMENTO DI STRADE CON CONTROTUBO
 IN CALCESTRUZZO PER RETE IRRIGUA
 D ≤ 350 mm

SEZIONE LONGITUDINALE
 SCALA 1:50

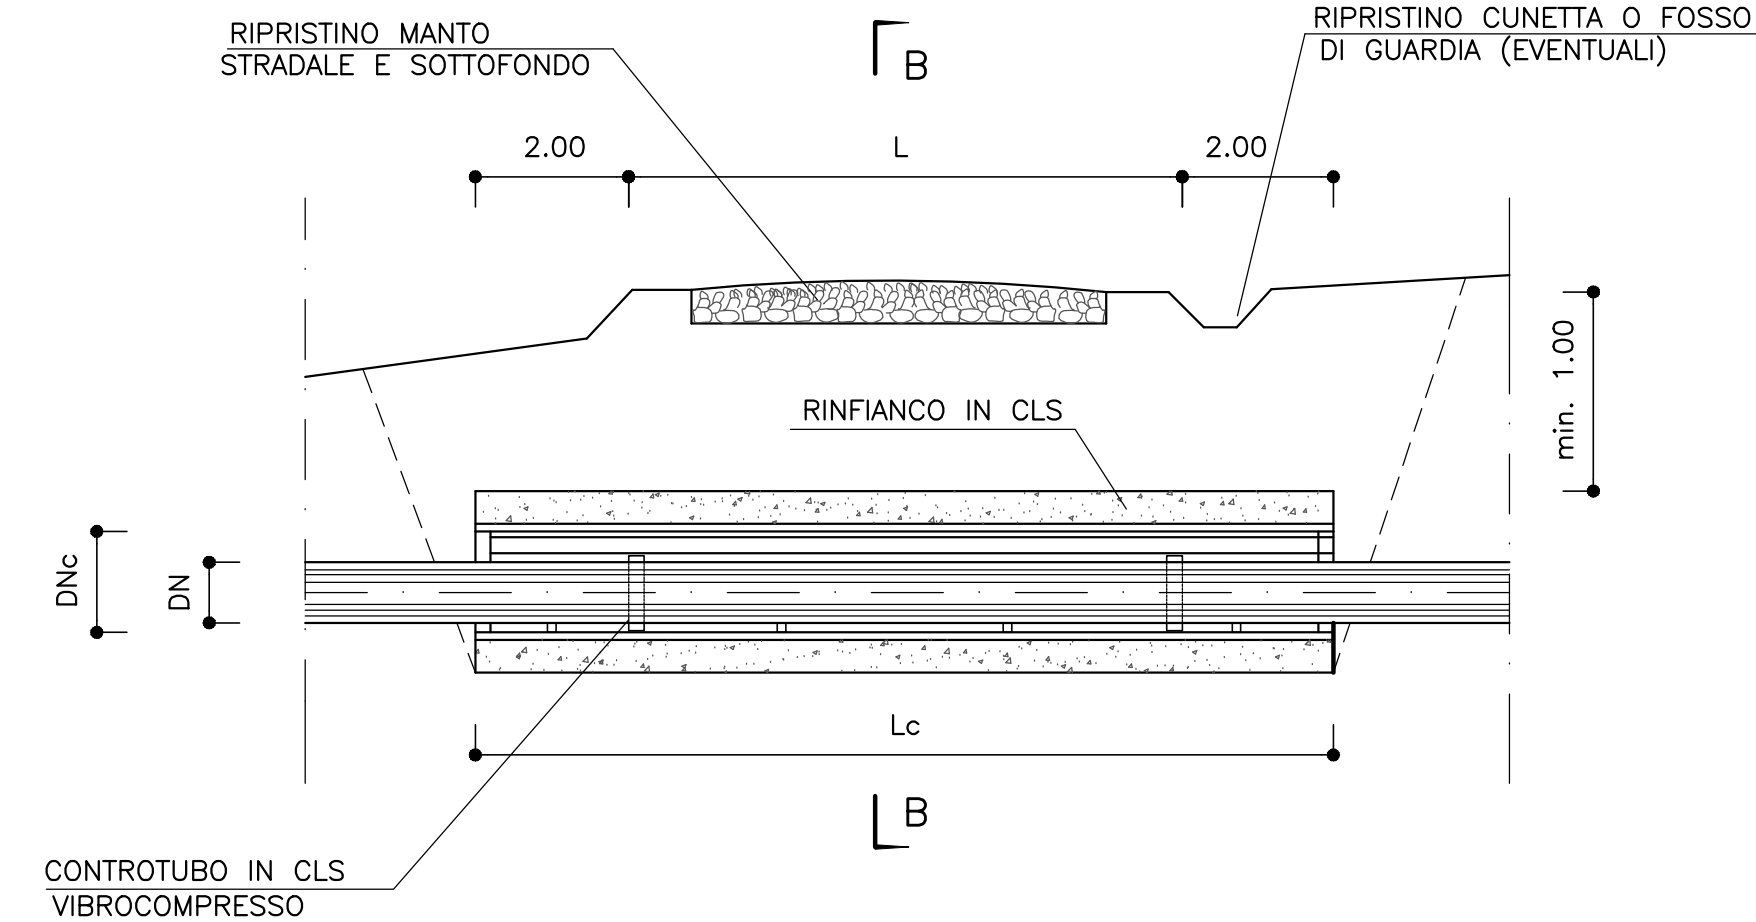

SEZIONE B-B
 SCALA 1:100

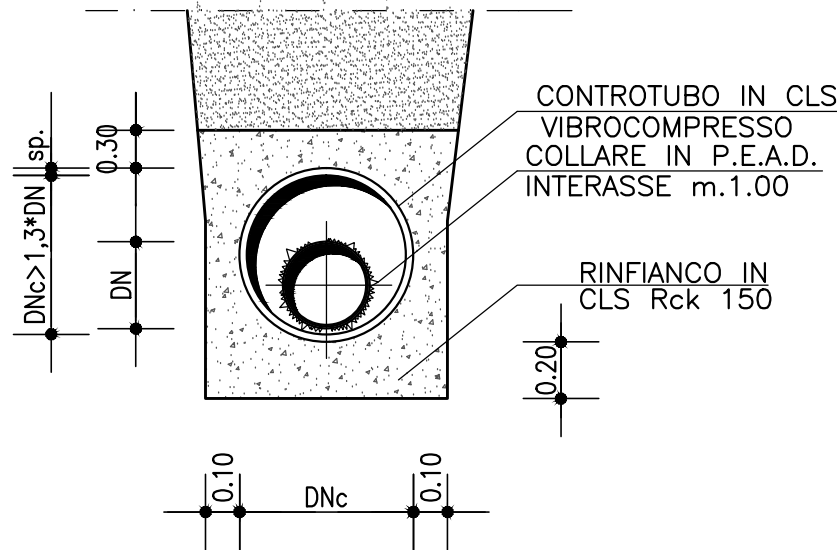

ELENCO ATTRAVERSAMENTI DI STRADE					
CONDOTTA	PROGR.	DN (mm)	CONDOTTA	PROGR.	DN (mm)
C 1	175.00	630	F 1	424.90	200
C 1	225.00	630	F 2	29.89	200
C 1	251.19	630	G 1	6,91	200
C 1	350.00	630	G 1	974.61	200
C 1	425.74	630	G 1	1058.60	200
C 1	504.35	500	H 1	675.00	250
C 1	627.37	500	H 3	75.00	250
C 1	729.55	315	I 1	717.57	250
C 1	956.85	250	I 1	1138.10	200
C 4	131.40	250	I 1	1369.00	200
E 1	612.71	315	I 3	125.00	200
E 3	315.64	200	I 3	241.47	200
F 1	396.20	200	I 3	477.66	200

CONSORZIO DI BONIFICA 2 PALERMO
 (D.P. Reg. Sic. N.157 del 23.05.1997)

AMMODERNAMENTO RETI DI DISTRIBUZIONE
 COMPENSORIO JATO (I LOTTO SOLLEVATO)

PROGETTO DEFINITIVO

Responsabile Unico del Procedimento

Ing. Salvatore Marino

Mandataria

CORIP S.r.l.

Ing. Fabio COLLETTI

Mandanti

CESECO INTERNATIONAL S.r.l.

Ing. Adriano de VITO

Coordinatore del gruppo di progettazione

GRUPPO DI LAVORO

Ing. Marco Leone

Ing. Valentina Tomassoni

GRUPPO DI LAVORO

Ing. Claudio Maccaroni

Ing. Cristina De Natale

Ing. Francesco Mostardi

GRUPPO DI LAVORO

Ing. Stefano Cassarà

Geol. Andrea Lombardo Pontillo

Studio tecnico ing. Vincenzo NAPOLI

e-mail: vincenzo.napoli@studiotecnicoingnapoli.it

GRUPPO DI LAVORO

Ing. Claudio Maccaroni

Ing. Cristina De Natale

Ing. Francesco Mostardi

GRUPPO DI LAVORO

Ing. Stefano Cassarà

Geol. Andrea Lombardo Pontillo

Titolo:		Elaborato			
ATTRAVERSAMENTI TIPO DI STRADE		E.04			
		Scala			
		Varie			
N. Archivio:					
		Data			
		26/02/2016			
REV.	DATA	DESCRIZIONE	REDATTO	CONTROLLATO	APPROVATO
00					
01					
02					
03					