



ATTRAVERSAMENTI DI CORSI D'ACQUA SECONDARI (TIPO ACS)

PIANTA
Scala 1:50

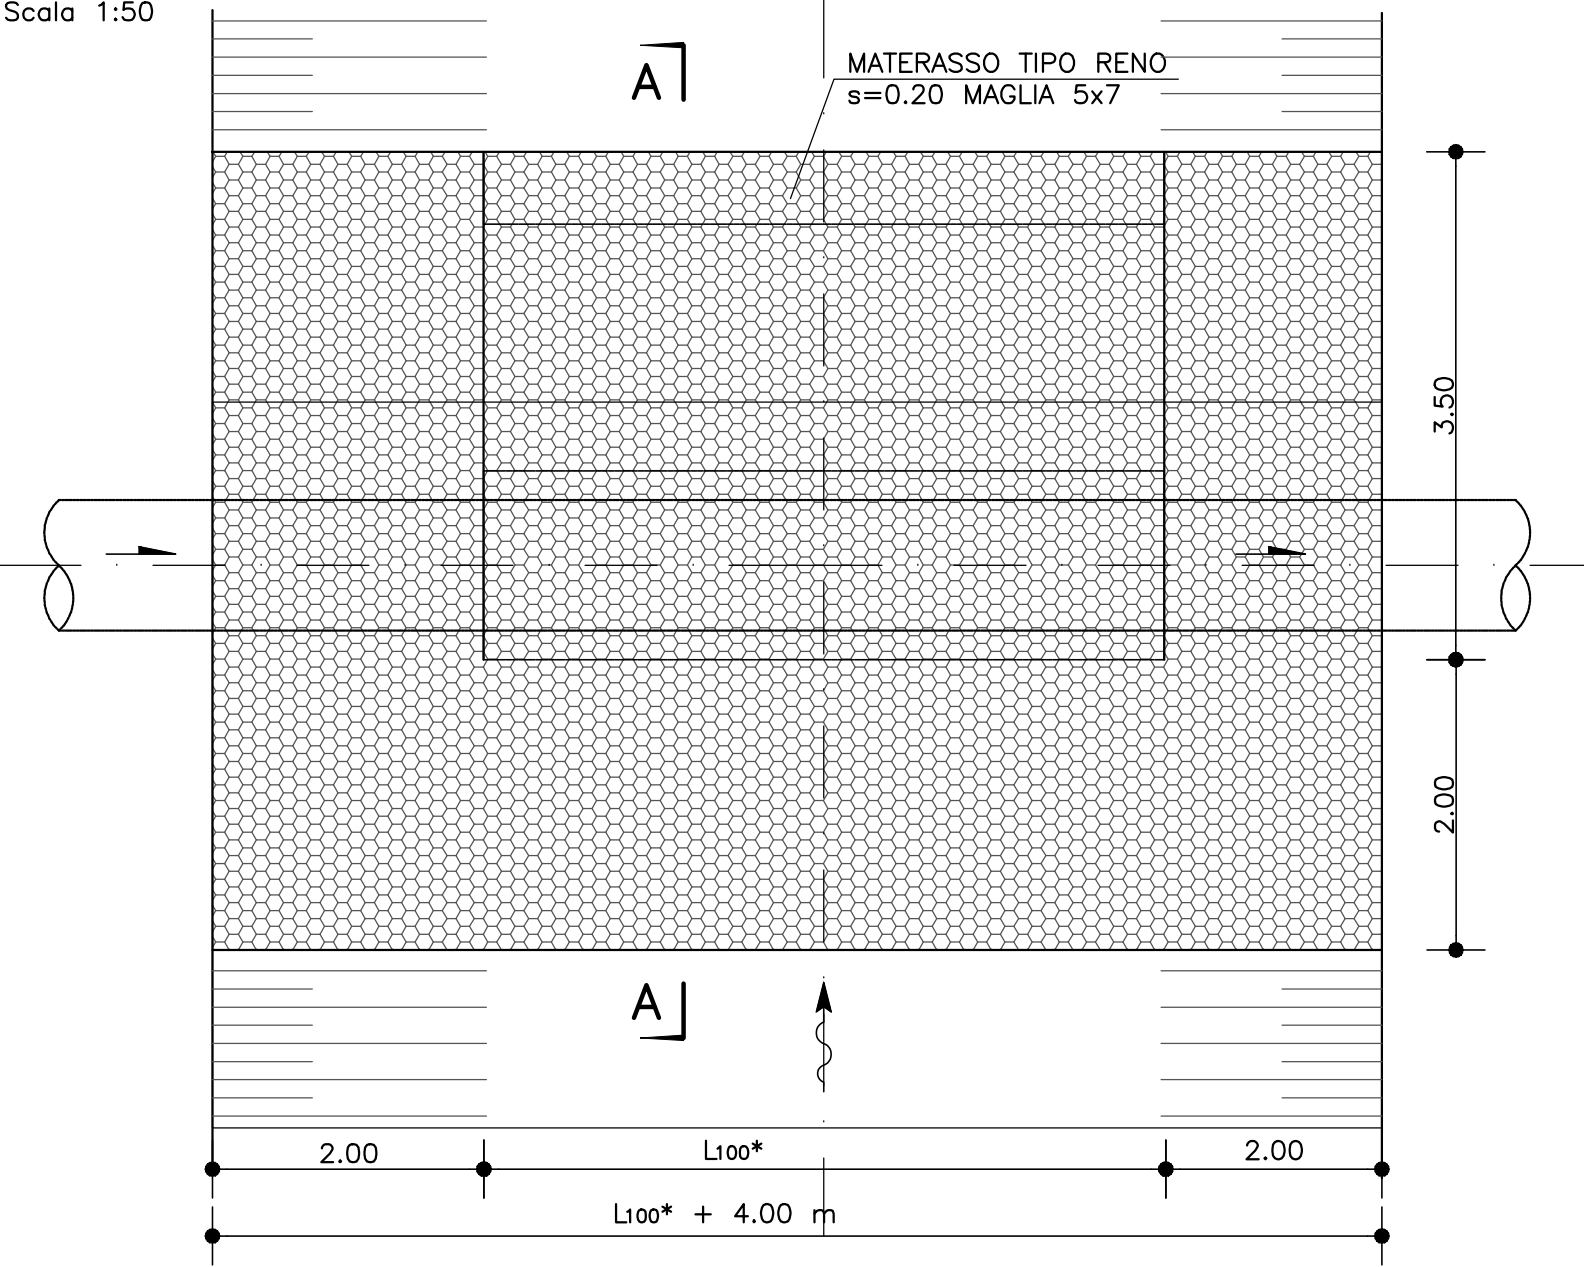


SEZIONE LONGITUDINALE
Scala 1:50

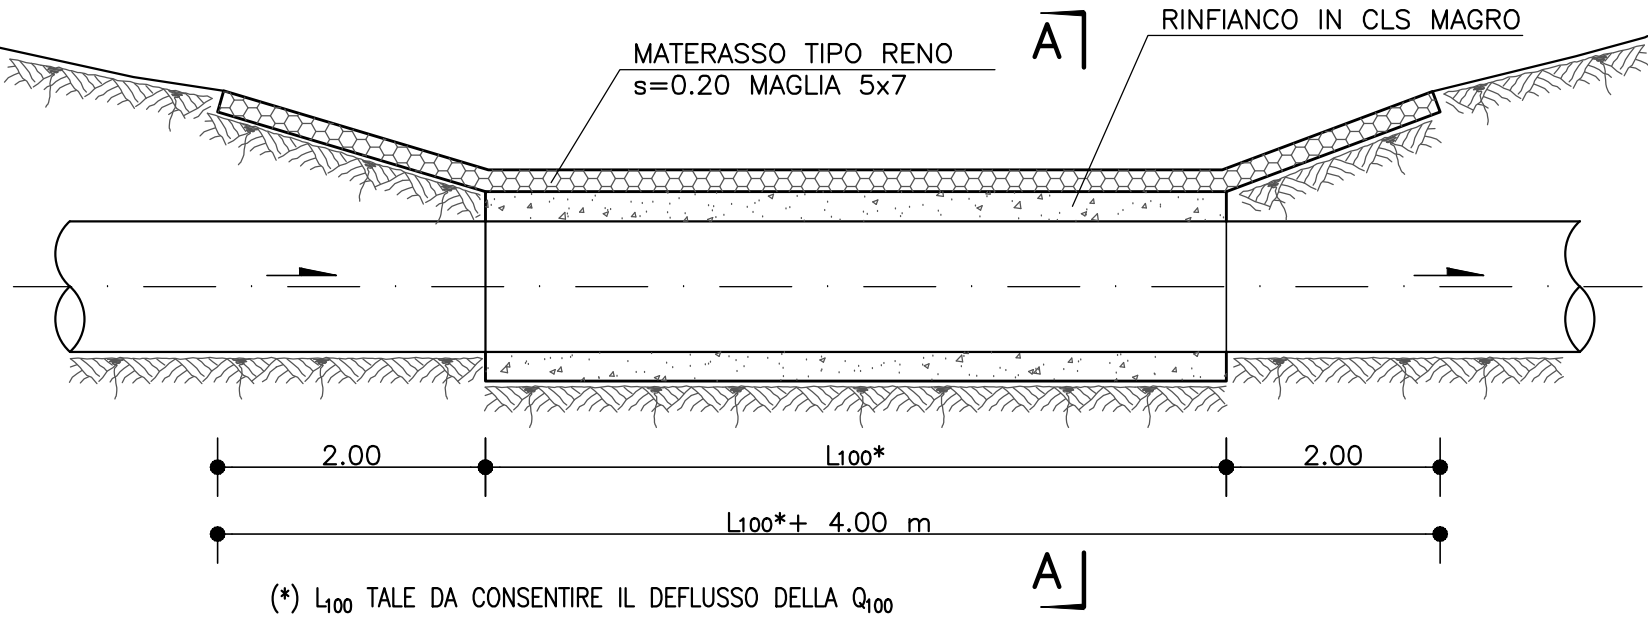


ATTRAVERSAMENTI DI CORSI D'ACQUA RIVESTITI (TIPO ACR)


PIANTA
Scala 1:50

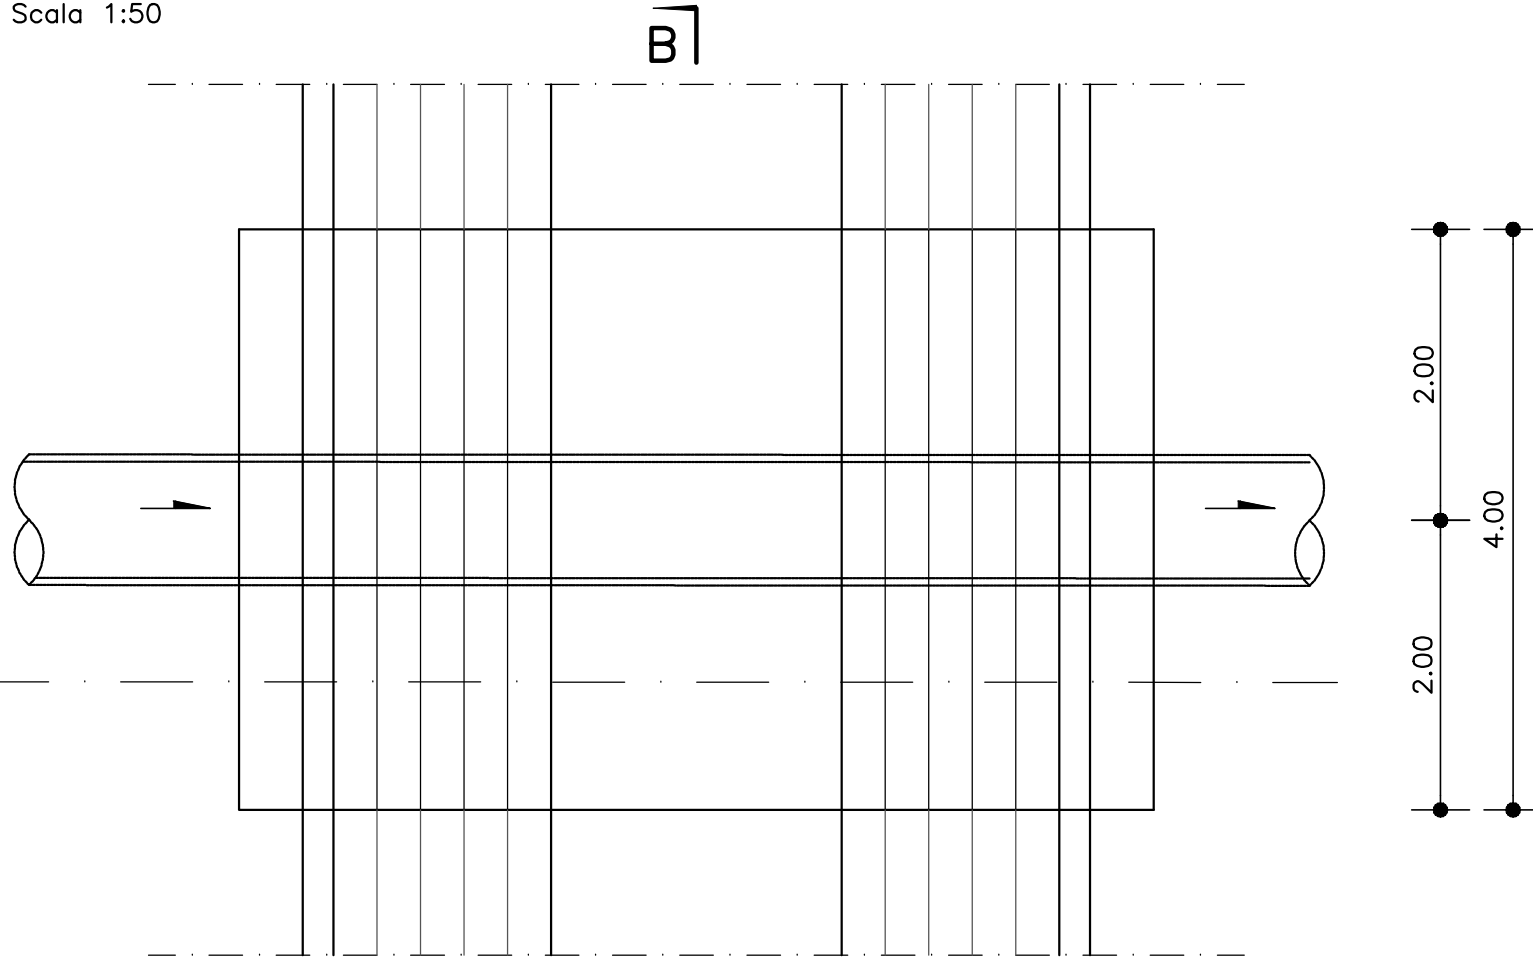

SEZIONE LONGITUDINALE
Scala 1:50

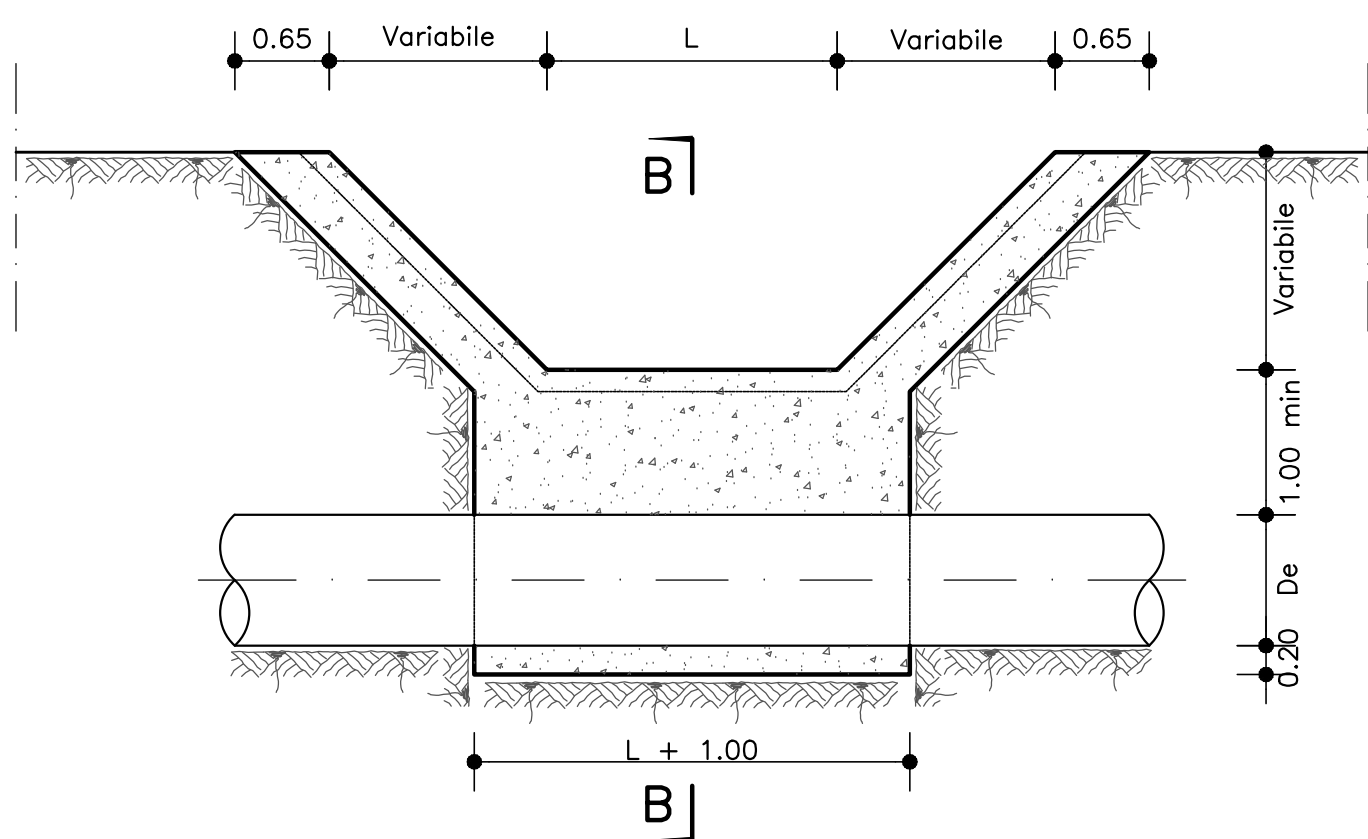


SEZIONE A-A
Scala 1:20

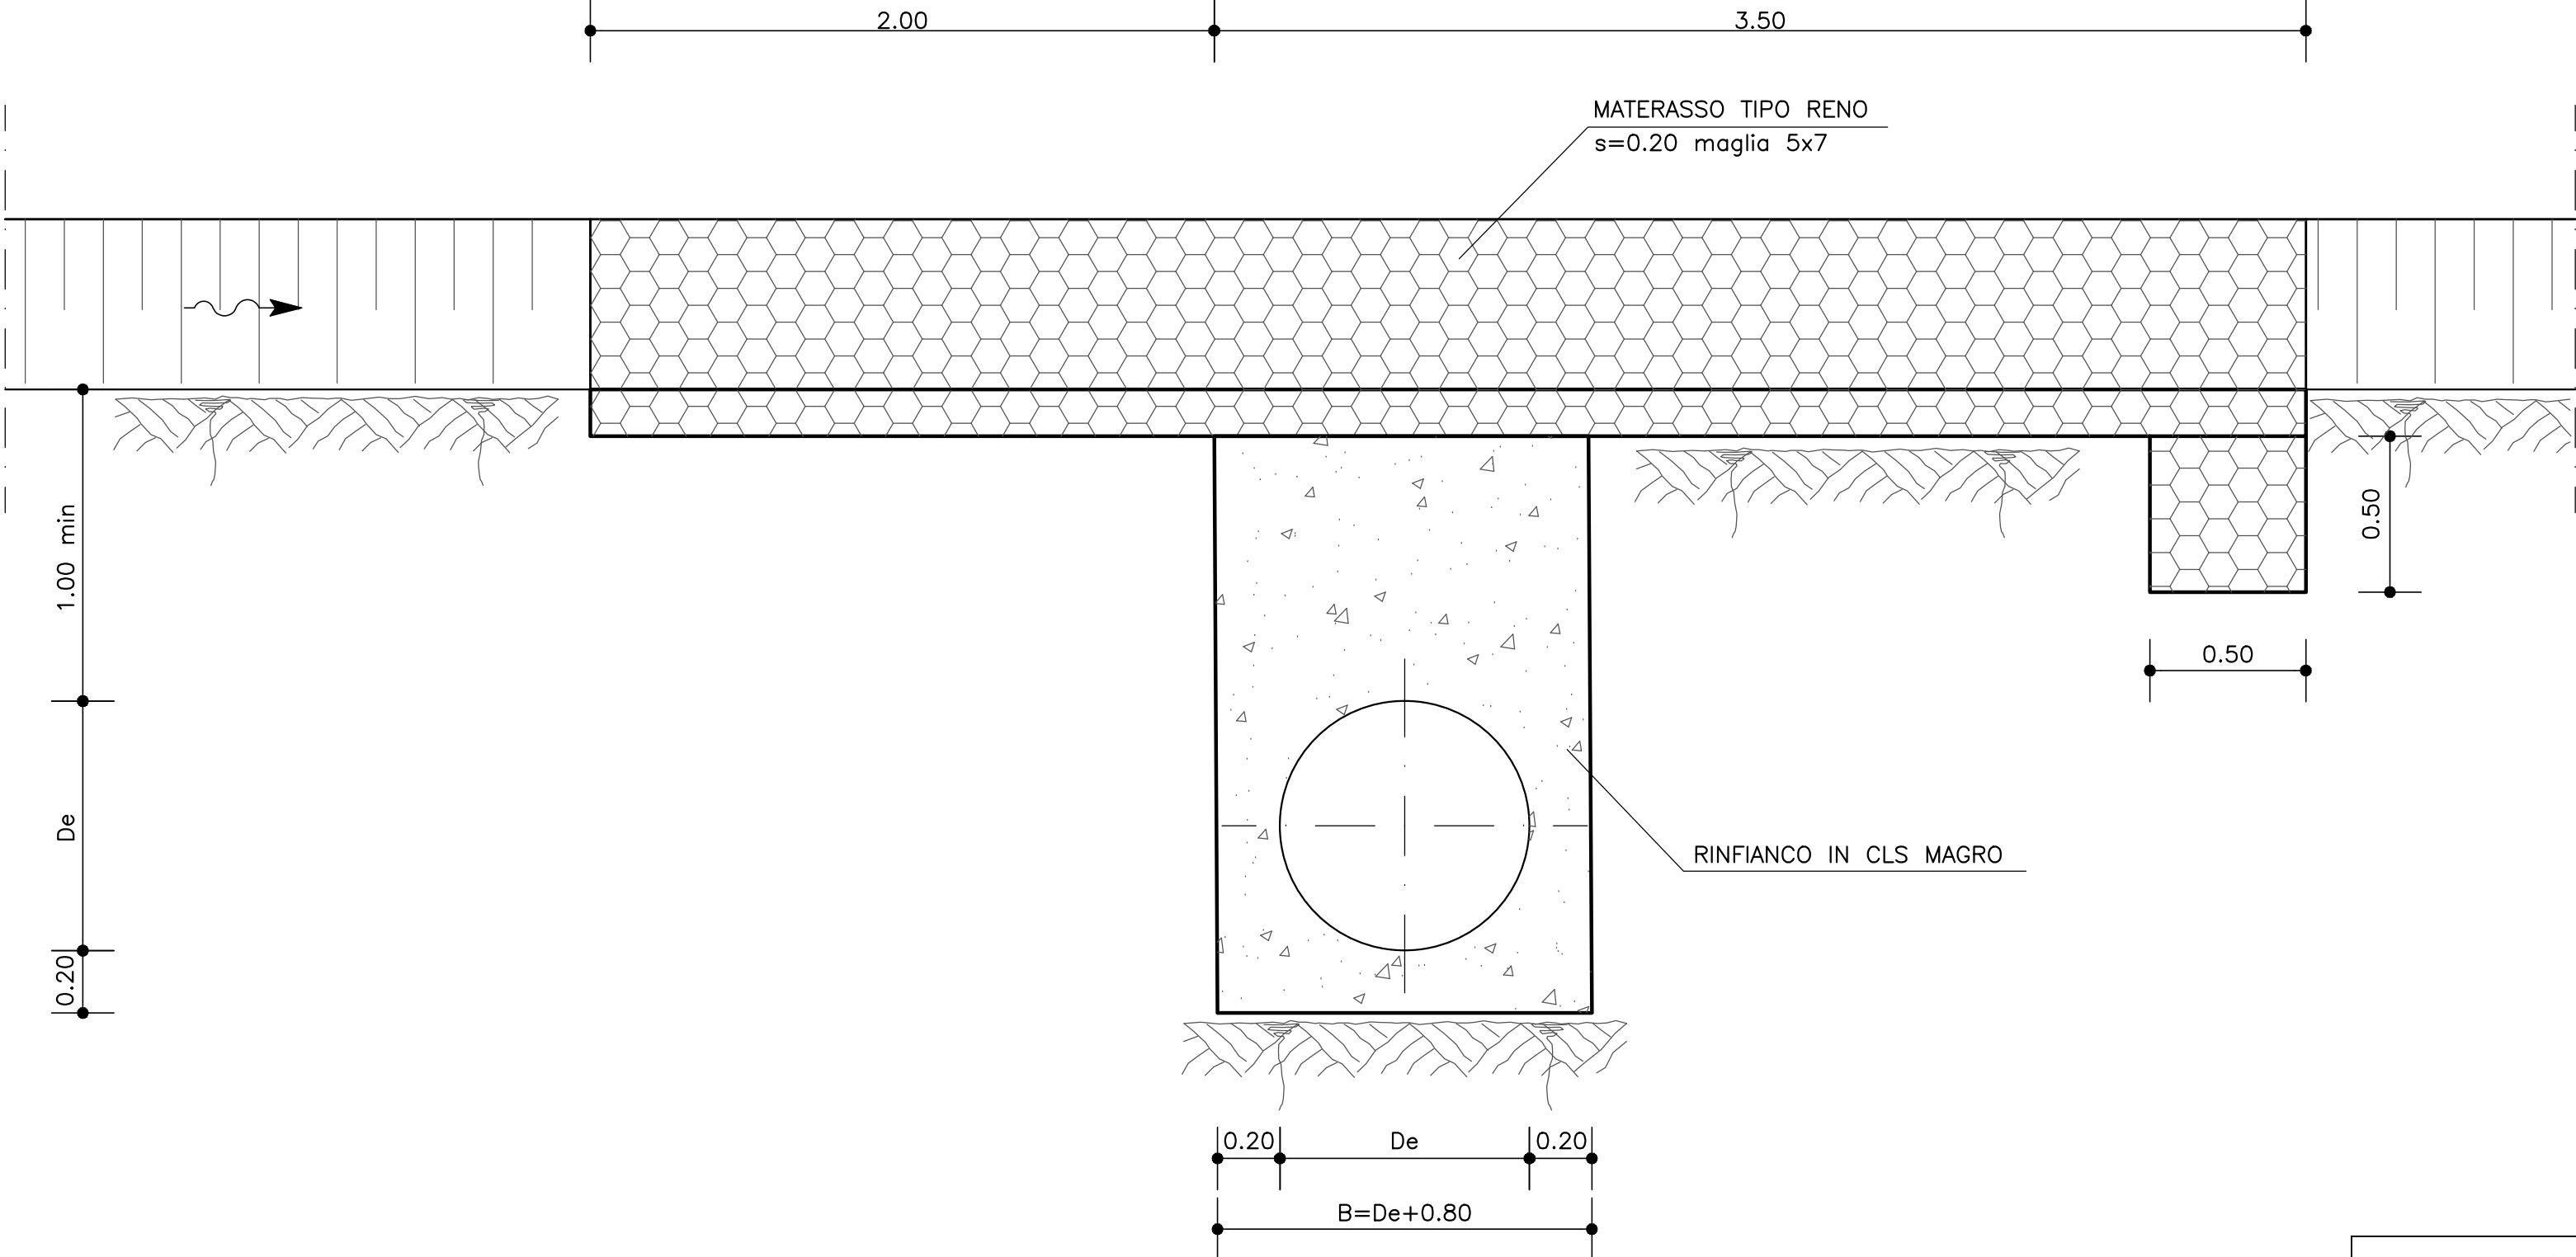

ELENCO ATTRAVERSAMENTI DI CORSI D'ACQUA		
CONDOTTA	PROGR.	De (mm)
C1	100.00	630
E1	1360.60	200
E4	138.30	250

SEZIONE B-B
Scala 1:20

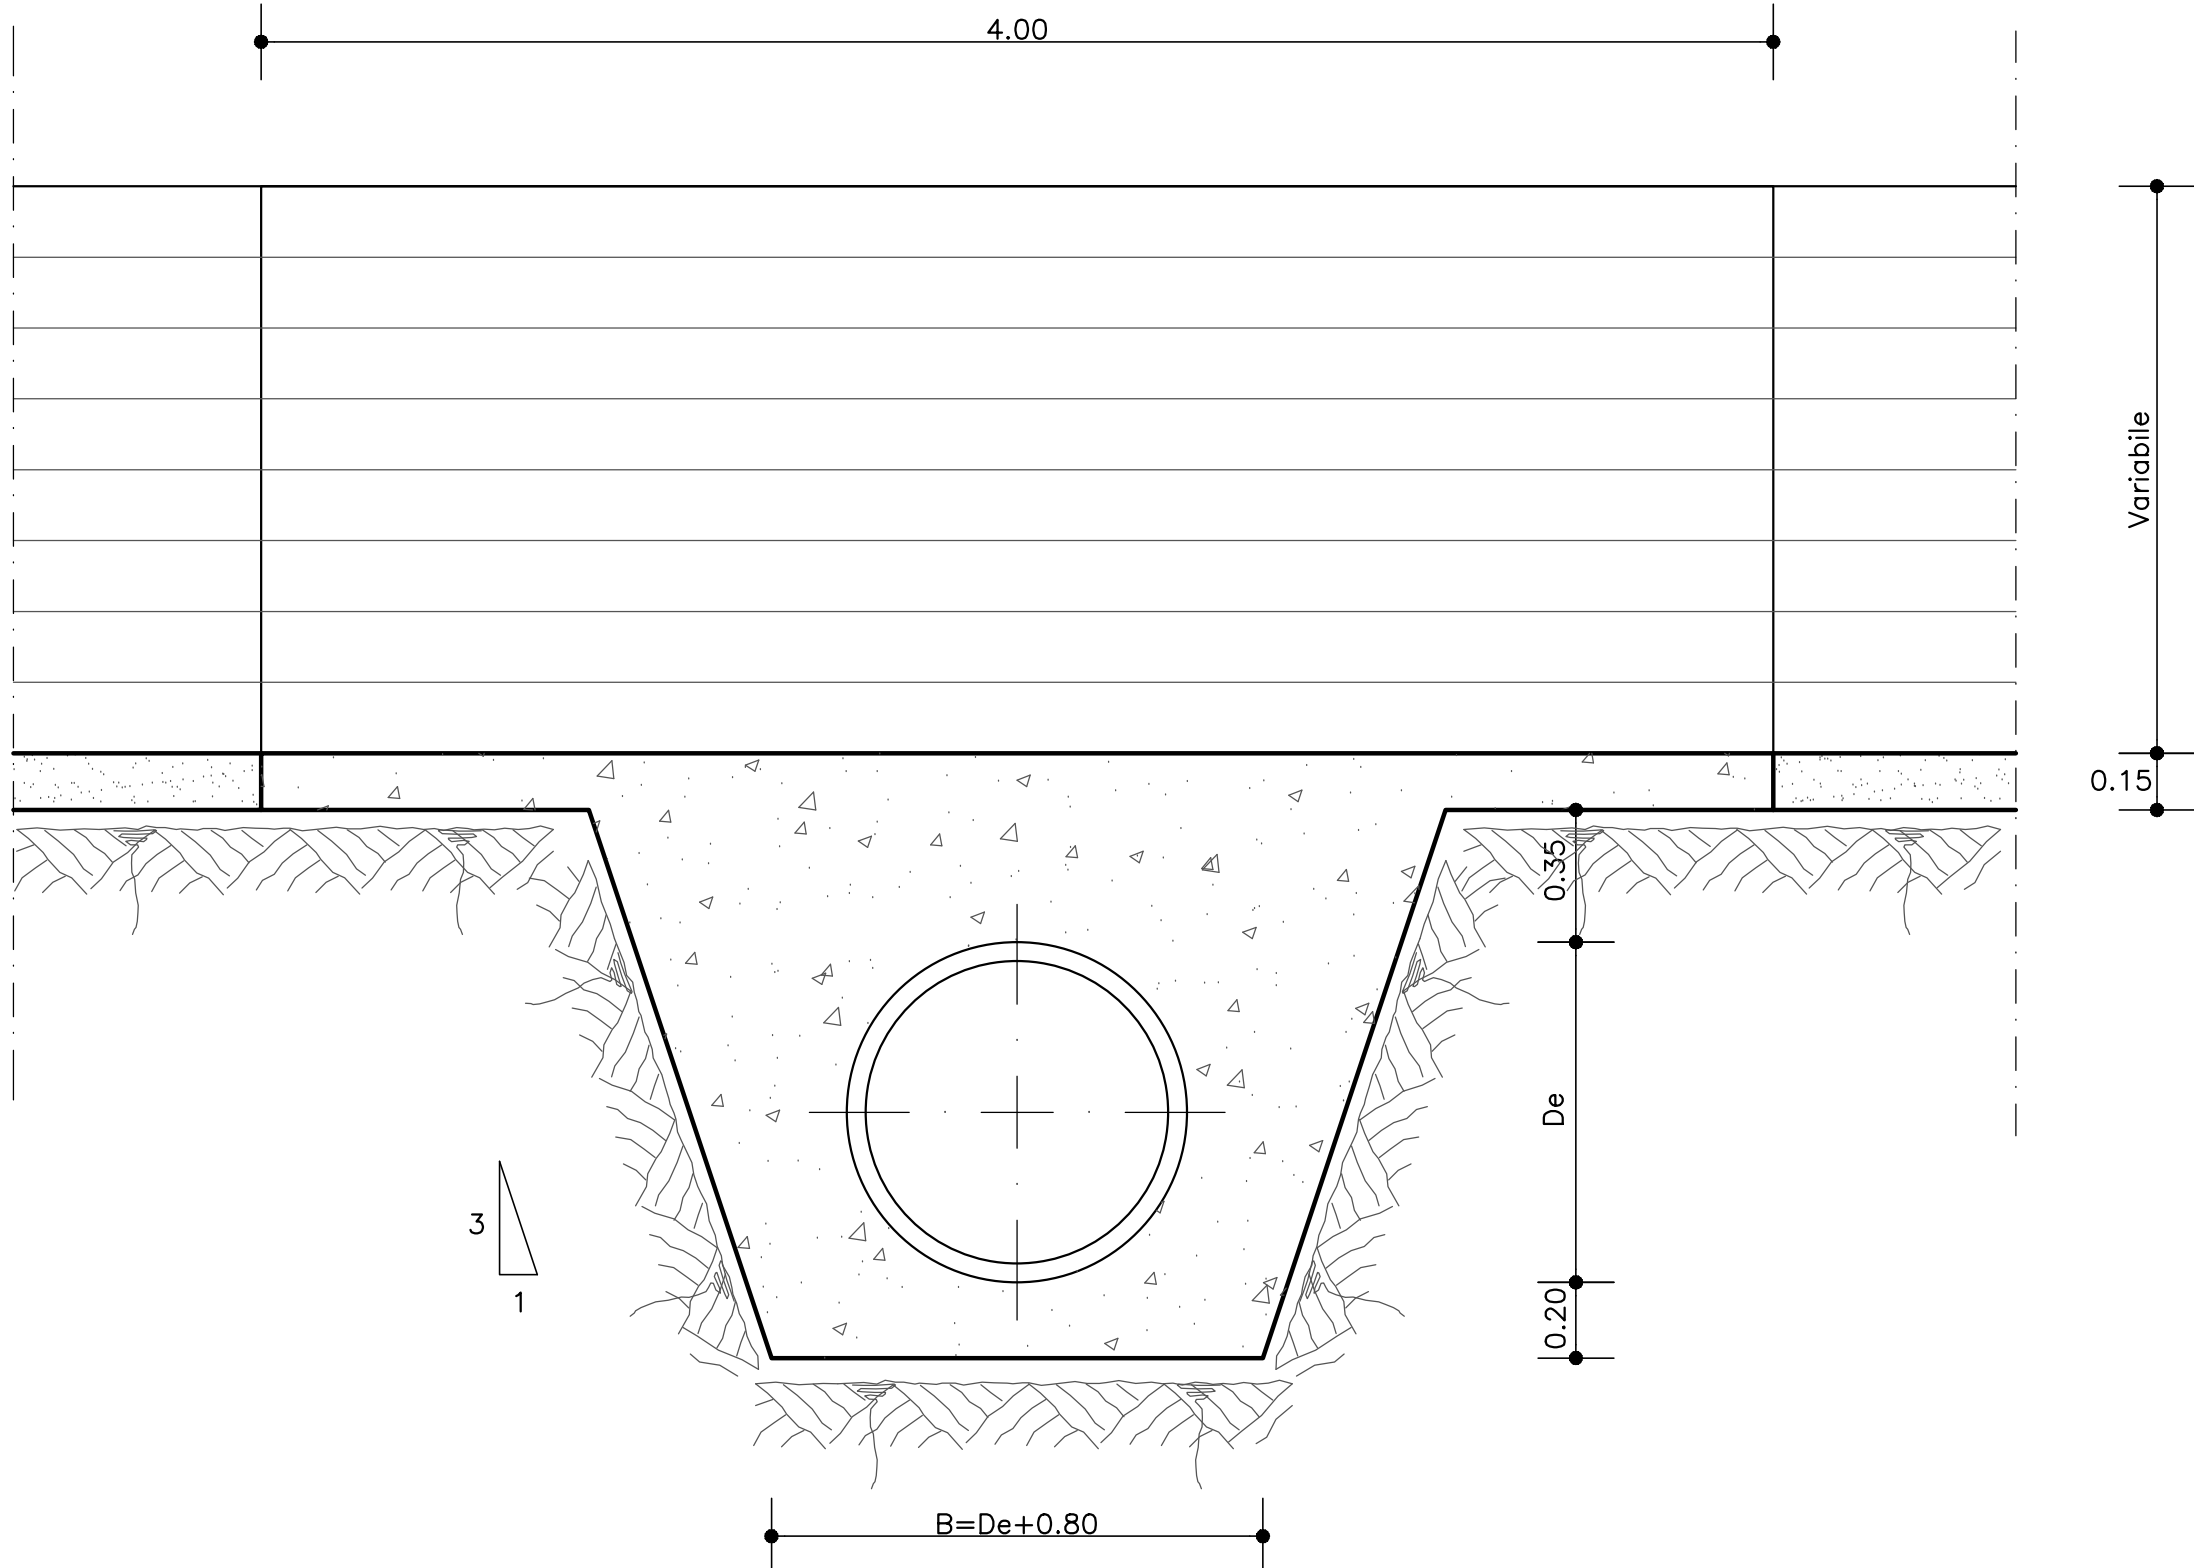

CONSORZIO DI BONIFICA 2 PALERMO
(D.P. Reg. Sic. N.157 del 23.05.1997)

AMMODERNAMENTO RETI DI DISTRIBUZIONE
COMPENSORIO JATO (I LOTTO SOLLEVATO)

PROGETTO DEFINITIVO

Responsabile Unico del Procedimento
Ing. Salvatore Marino

Mandatario
CORIP S.r.l.
Ing. Fabio COLLETTI

Mandanti
CESECO INTERNATIONAL S.r.l.
Ing. Adriano de VITO
Coordinatore del gruppo di progettazione
GRUPPO DI LAVORO
Ing. Claudio Maccaroni
Ing. Cristina De Natale
Ing. Francesco Mostardi
e-mail: ceseco@ceseco-int.it

CDG INGEGNERIA S.r.l.
Ing. Luigi GANGITANO
e-mail: cdg@cdgingegneria.it

Studio tecnico ing. Vincenzo NAPOLI
e-mail: vincenzo.napoli@studiotecniconapoli.it

Titolo:
ATTRAVERSAMENTI TIPO
DI CORSI D'ACQUA

N. Archivio:
E.05
Scala
Varie

Data
26/02/2016

REV.	DATA	DESCRIZIONE	REDATTO	CONTROLLATO	APPROVATO
00	26/02/2016				
01	31/03/2017	Integrazione elaborati per fase istruttoria			
02					
03					