



SEZIONE A-A
SCALA 1:50

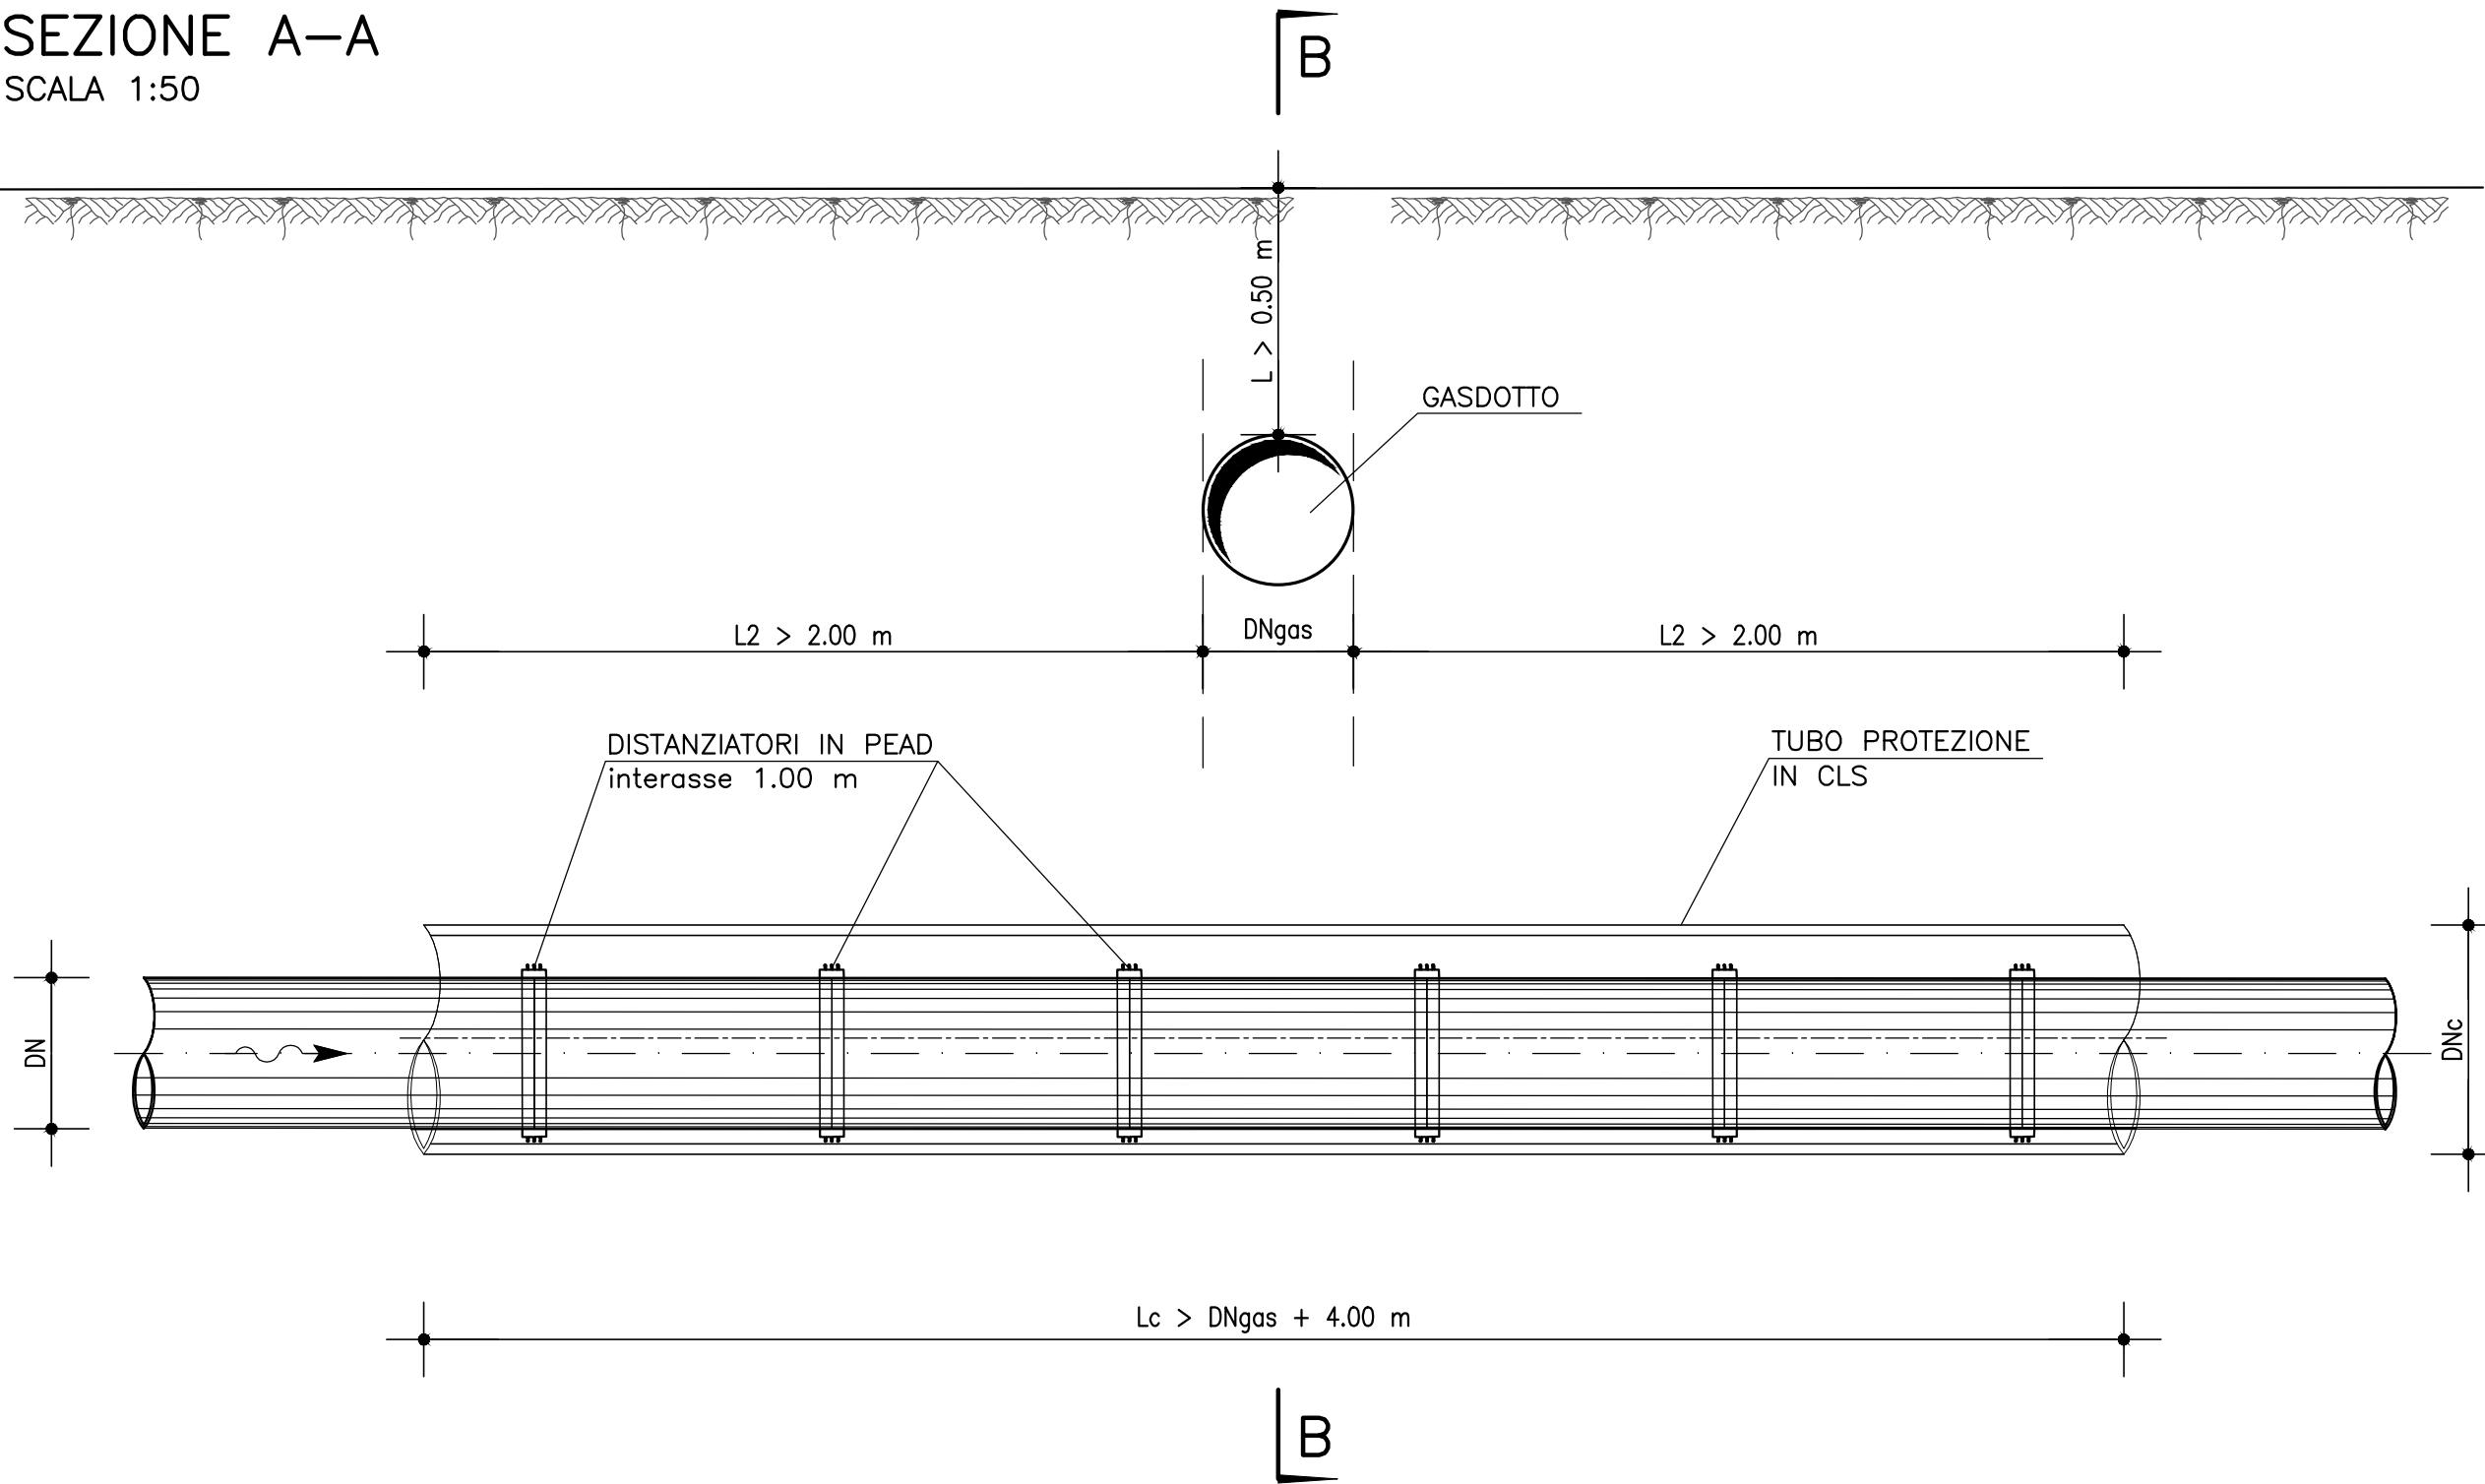

SEZIONE B-B
SCALA 1:50

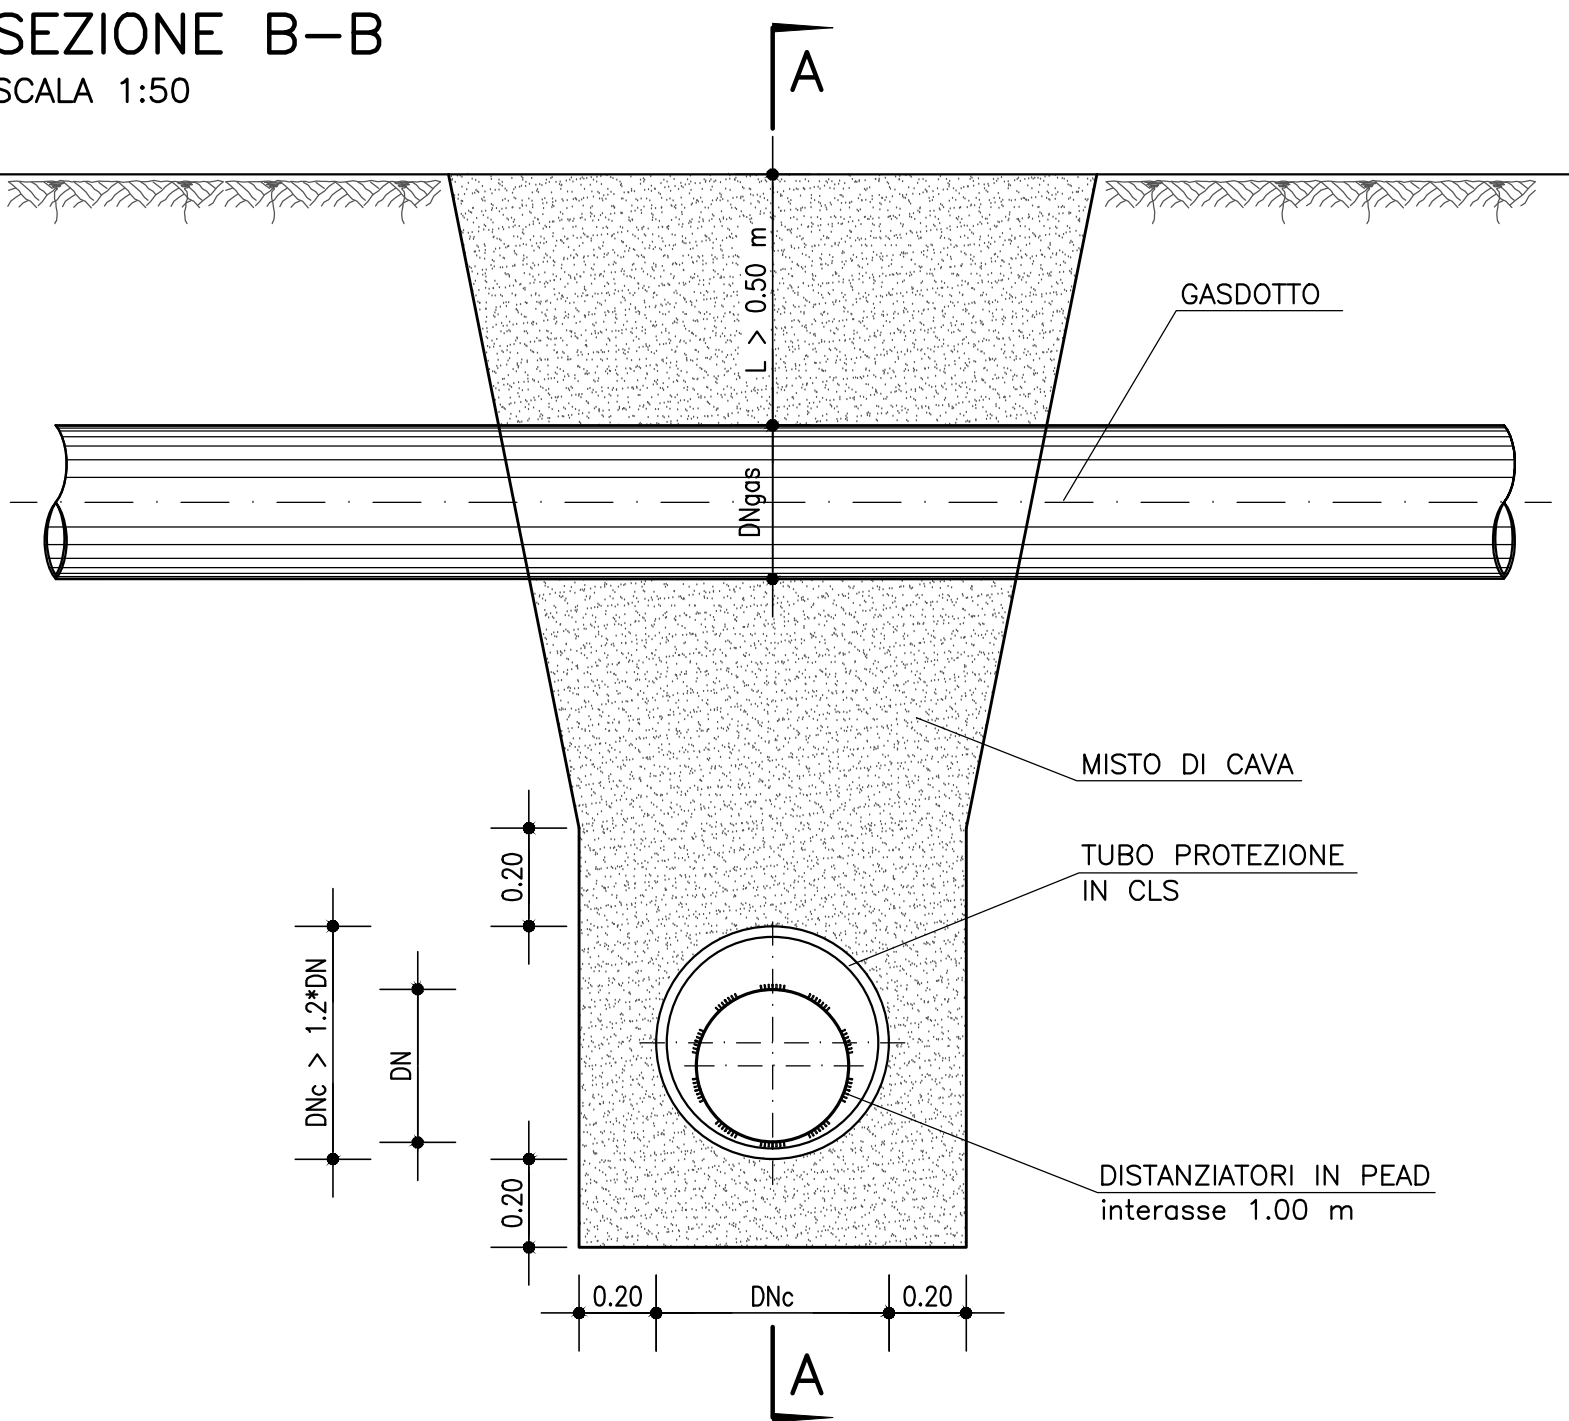

L1(*)	DESCRIZIONE
>0,50 m	IN ASSENZA DI CONTROTUBO IN CLS
<0,50 m	IN PRESENZA DI CONTROTUBO IN CLS

(*) D.M. 17/04/2008

"NEI CASI DI PARALLELISMI E DI ATTRAVERSAMENTI CON ALTRE TUBAZIONI IN PRESSIONE (ACQUEDOTTI, GASDOTTI, OLEODOTTI E SIMILI) DOVRÀ ESSERE ASSICURATA UNA DISTANZA MINIMA TRA LE SUPERFICI AFFACCIAE NON INFERIORE A 0,50 m. È AMMESSA UNA DISTANZA INFERIORE PURCHÉ SI METTANO IN ATTO SOLUZIONI CHE IMPEDISCANO IL CONTATTO METALLICO TRA LE CONDOTTE E CHE NON INTERFERISCANO CON LE OPERAZIONI DI MANUTENZIONE."

CONSORZIO DI BONIFICA 2 PALERMO
(D.P. Reg. Sic. N.157 del 23.05.1997)

AMMODERNAMENTO RETI DI DISTRIBUZIONE
COMPENSORIO JATO (I LOTTO SOLLEVATO)

PROGETTO DEFINITIVO

Responsabile Unico del Procedimento
Ing. Salvatore Marino

Mandataria
CORIP S.r.l.
Ing. Fabio COLLETTI


Servizi integrati di Ingegneria
e-mail: ingegneria@coripsrl.it

Mandanti
CESECO INTERNATIONAL S.r.l.
Ing. Adriano de VITO
Coordinatore del gruppo di progettazione


e-mail: ceseco@ceseco-int.it


GRUPPO DI LAVORO
Ing. Marco Leone
Ing. Valentina Tomassoni

CDG INGEGNERIA S.r.l.
Ing. Luigi GANGITANO


e-mail: cdg@cdgingegneria.it


GRUPPO DI LAVORO
Ing. Claudio Maccaroni
Ing. Cristina De Natale
Ing. Francesco Mostardi

Studio tecnico ing. Vincenzo NAPOLI
e-mail: vincenzo.napoli@studiotecnicoingnapoli.it


GRUPPO DI LAVORO
Ing. Stefano Cassarà
Geol. Andrea Lombardo Pontillo

Titolo: ATTRAVERSAMENTI TIPO DI METANODOTTO					Elaborato E.06
					Scala 1:50
N. Archivio:					
					Data 26/02/2016
REV.	DATA	DESCRIZIONE	REDATTO	CONTROLLATO	APPROVATO
00					
01					
02					
03					