



MANUFATTI DI SFIATO TIPOLOGIA "A"
CONDOTTE DN≥300


PIANTA
Scala 1:20

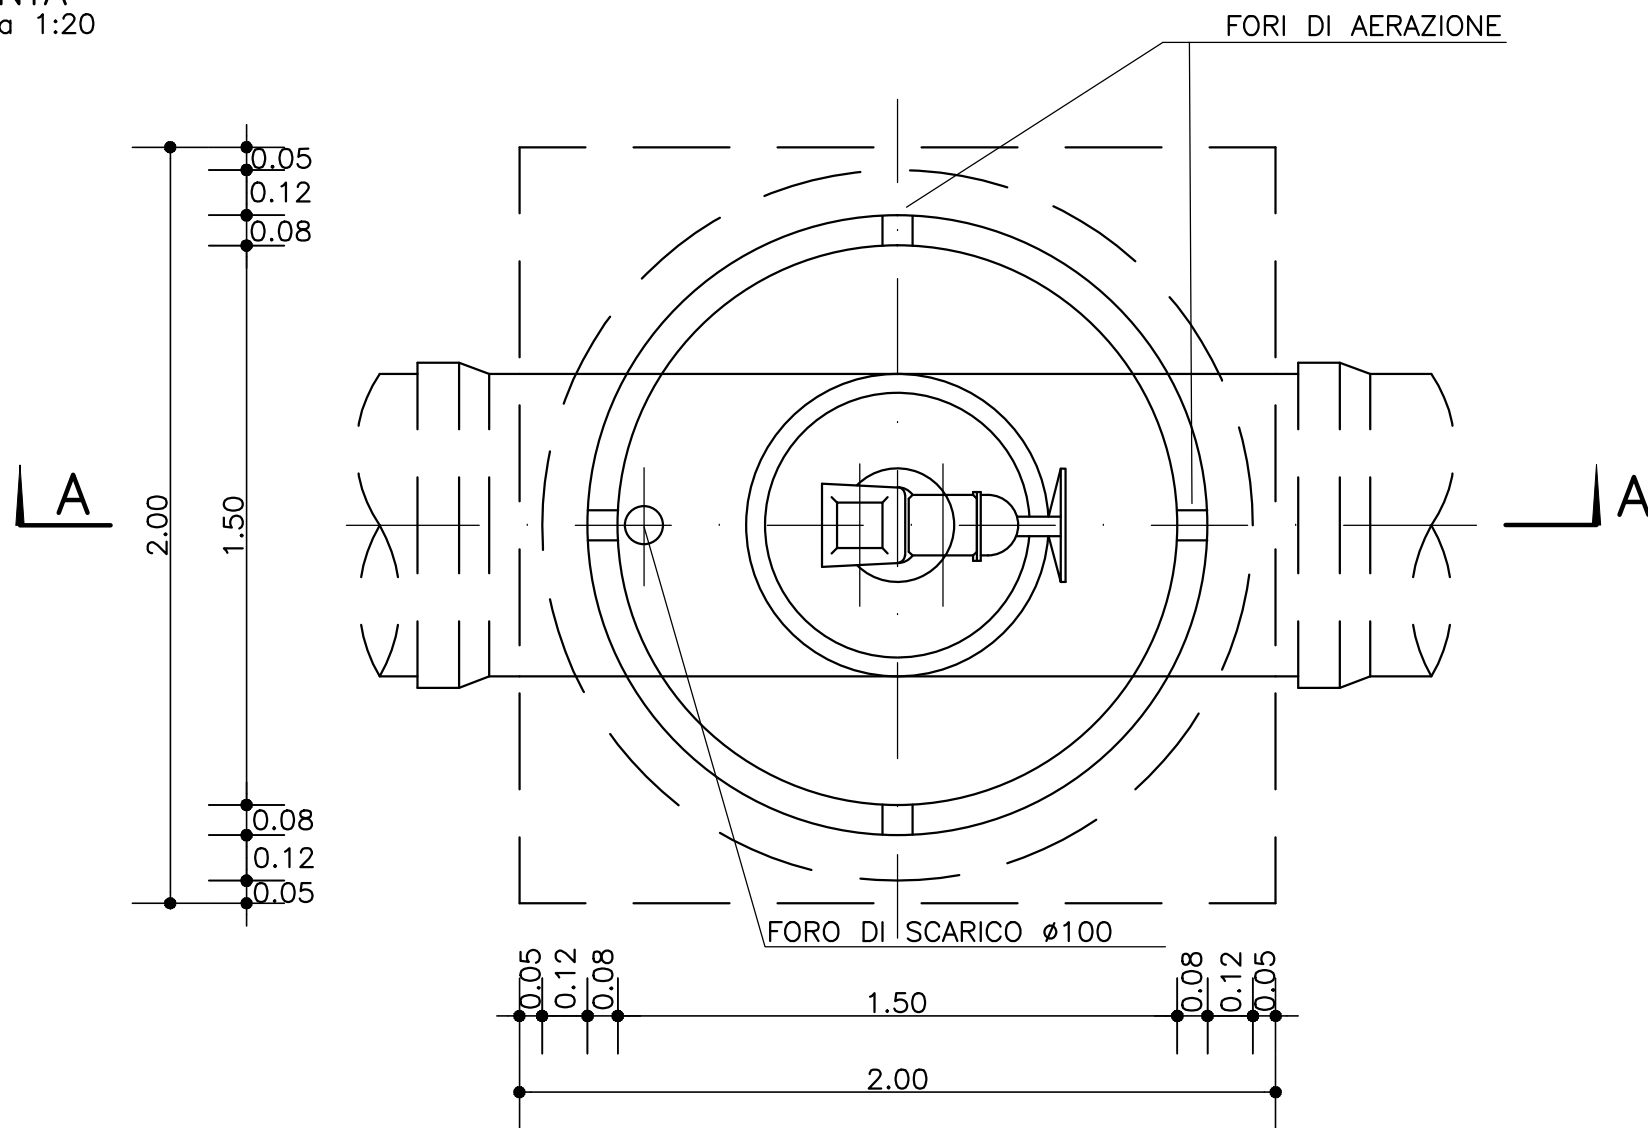

SEZIONE A-A
Scala 1:20

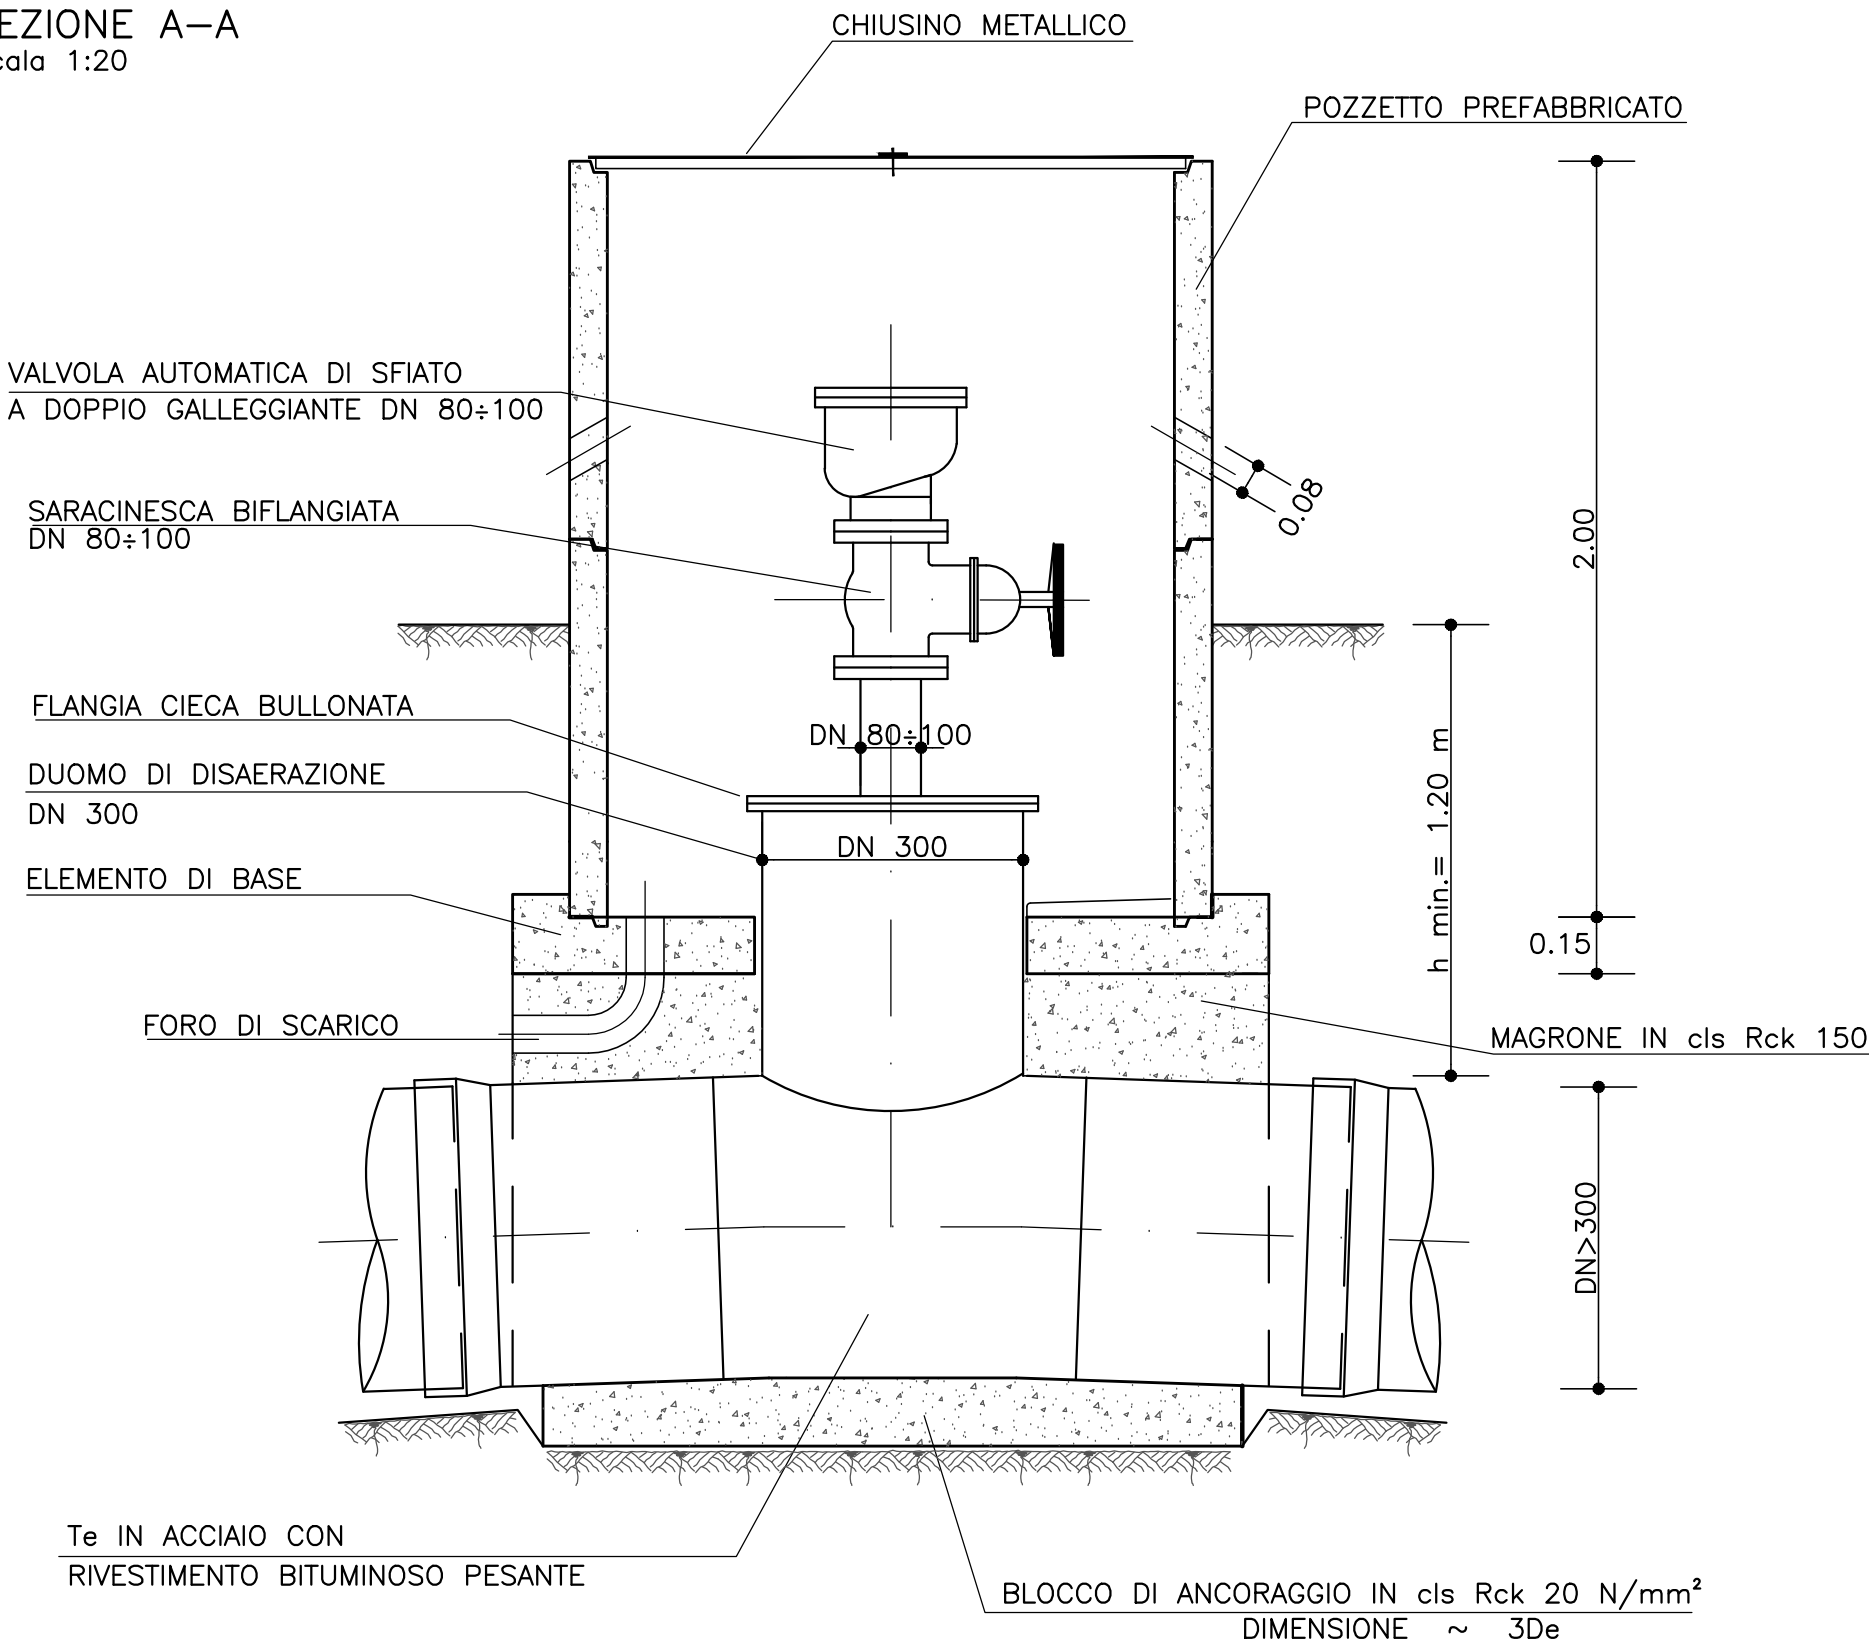


SFIATO A DOPPIO GALLEGGIANTE

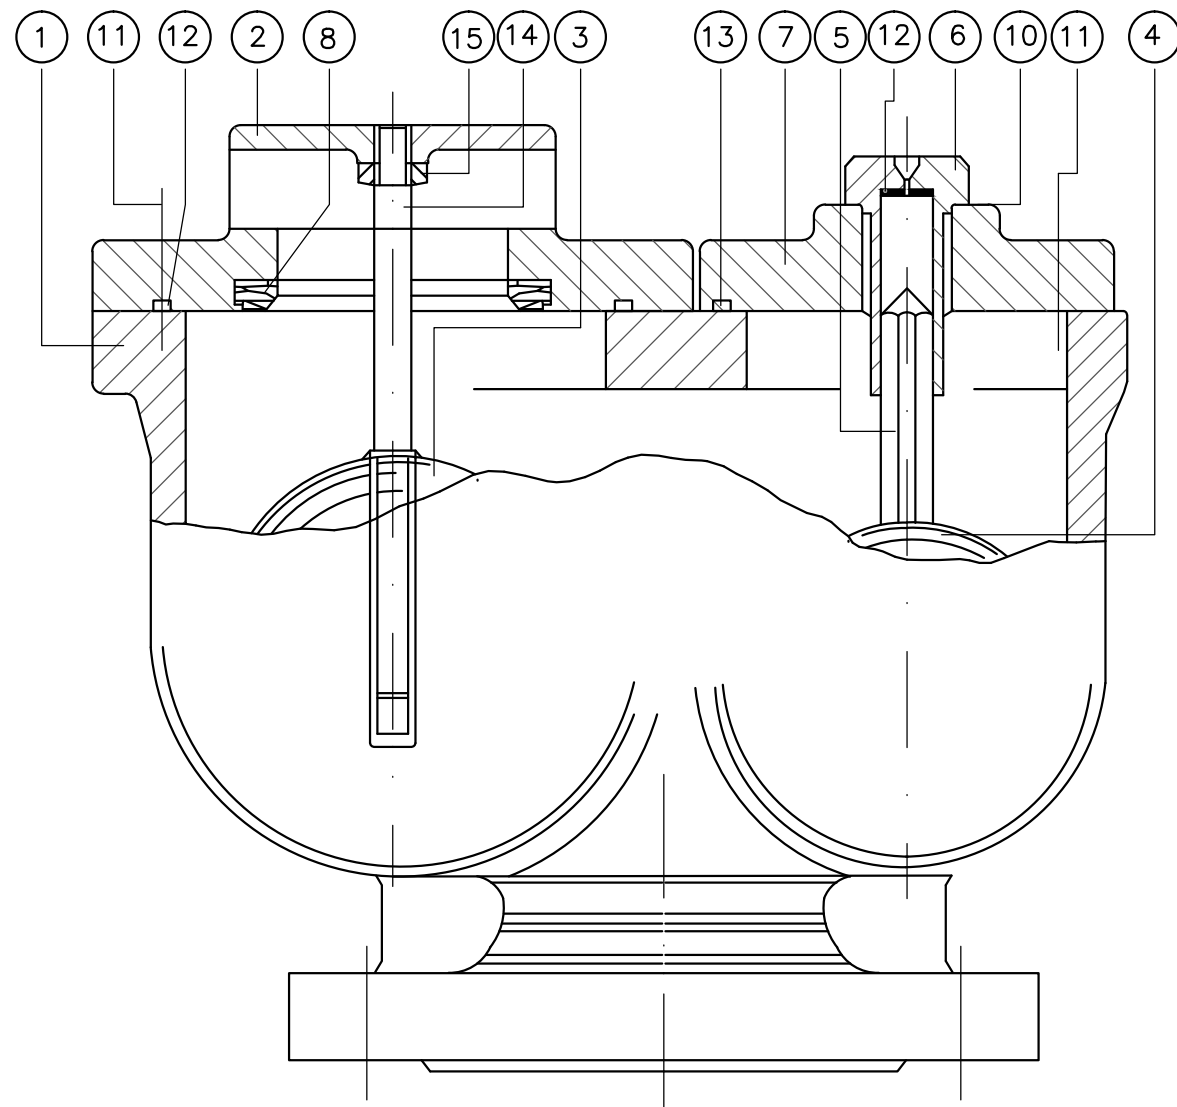


MANUFATTI DI SFIATO TIPOLOGIA "B"
CONDOTTE DN<300

PIANTA
Scala 1:20

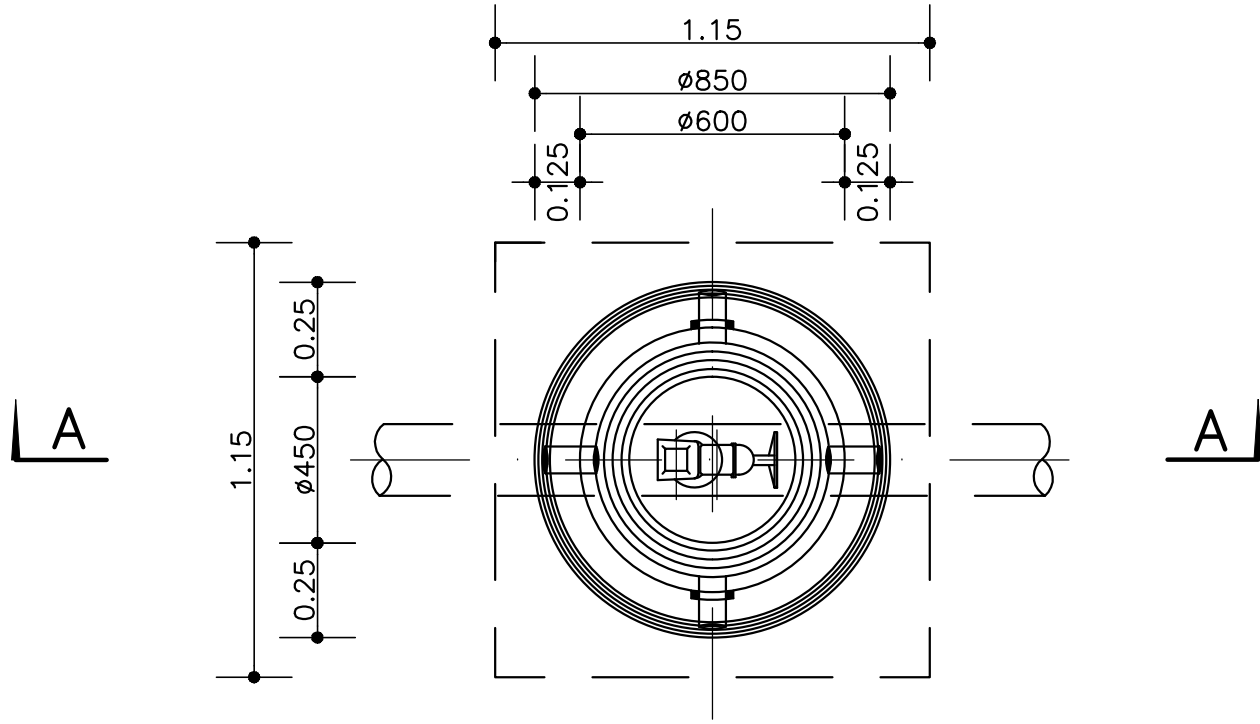

SEZIONE A-A
Scala 1:20

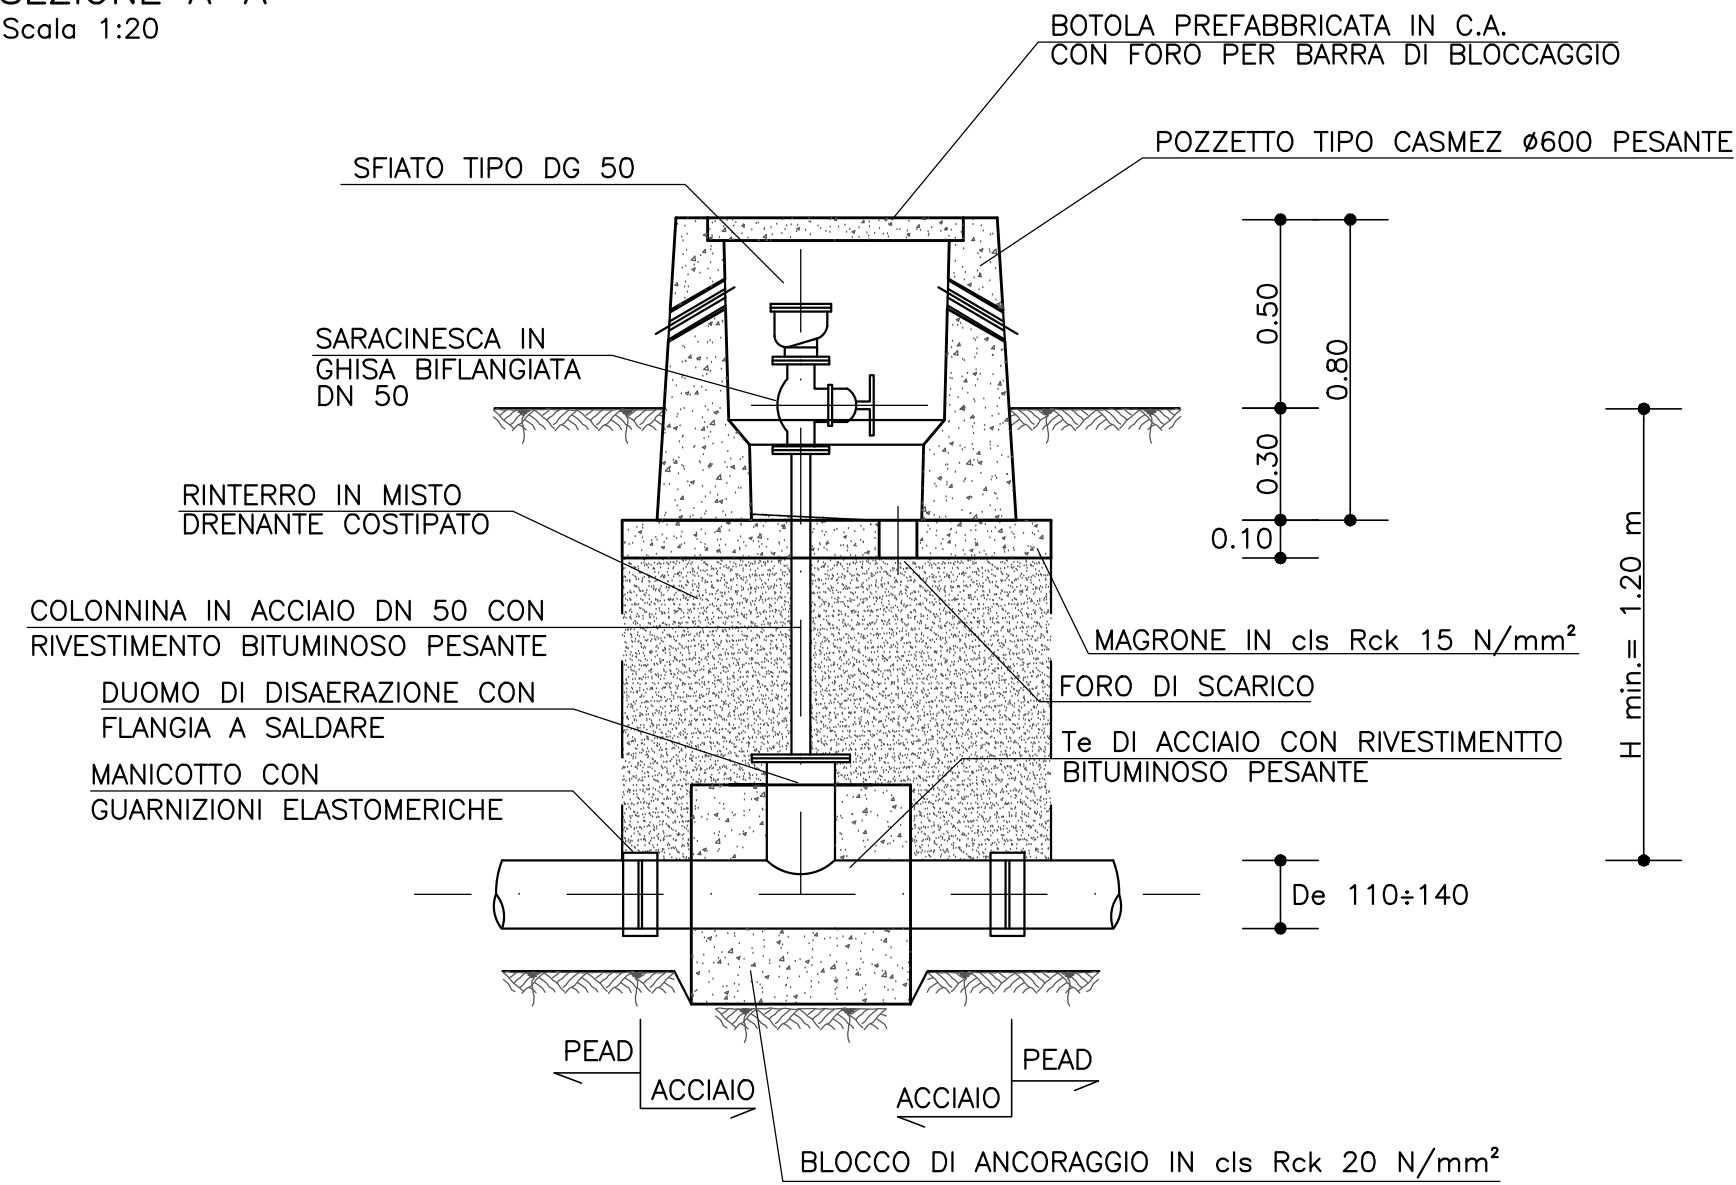

TIPOLOGIA DEGLI SFIATI					
TIPO DI SFIATO	VALVOLA DI SFIATO		DIAMETRO CONDOTTA CORRENTE (mm)	ANNOTAZIONI	N.
	TIPO	DN			
A	DOPPIO GALLEGGIANTE	100	De = 400÷630	CON SARACINESCA DI ESCLUSIONE E POZZETTO PREFABBRICATO DI m² 1,50x1,50	4
		80	De = 355÷315		3
B	DOPPIO GALLEGGIANTE	50	De = 250÷110	CON SARACINESCA DI ESCLUSIONE E POZZETTO PREFABBRICATO TIPO CASMEZ Ø	73

ELENCO DEI MANUFATTI DI SFIATO				
CONDOTTA	PROGR.	DN (mm)	SFIATO	TIPOLOGIA
C1	250.00	630	DG 100	A
C1	400.00	630	DG 100	A
C1	550.00	500	DG 100	A
C1	1350.00	200	DG 50	B
C1	1475.00	200	DG 50	B
C3	50.00	250	DG 50	B
C4	75.00	250	DG 50	B
C5	100.00	200	DG 50	B
D1	25.00	250	DG 50	B
E1	25.00	400	DG 100	A
E1	400.00	355	DG 80	A
E1	700.00	315	DG 80	A
E1	875.00	315	DG 80	A
E1	925.00	200	DG 50	B
E3	275.00	200	DG 50	B
F1	140.19	200	DG 50	B
G1	1137.10	200	DG 50	B
I3	241.47	200	DG 50	B

CONSORZIO DI BONIFICA 2 PALERMO
(D.P. Reg. Sic. N.157 del 23.05.1997)

AMMODERNAMENTO RETI DI DISTRIBUZIONE
COMPENSORIO JATO (I LOTTO SOLLEVATO)

PROGETTO DEFINITIVO

Responsabile Unico del Procedimento Ing. Salvatore Marino	
Mandatario CORIP S.r.l. Ing. Fabio COLLETTI	Mandanti CESECO INTERNATIONAL S.r.l. Ing. Adriano de VITO Coordinatore del gruppo di progettazione GRUPPO DI LAVORO Ing. Claudio Maccaroni Ing. Cristina De Natale Ing. Francesco Mostardi e-mail: ceseco@ceseco-int.it CDG INGEGNERIA S.r.l. Ing. Luigi GANGITANO e-mail: cdg@cdgengineering.it
Studio tecnico ing. Vincenzo NAPOLI e-mail: vincenzo.napoli@studiotecniconapoli.it	


Titolo: MANUFATTI DI SFIATO		Elaborato E.07
		Scala Varie

N. Archivio:	
--------------	--

		Data 26/02/2016
--	--	--------------------

REV.	DATA	DESCRIZIONE	REDATTO	CONTROLLATO	APPROVATO
00					
01					
02					
03					

POS.	N° PEZZI	DENOMINAZIONE	MATERIALE
1	1	CORPO	SEC COMMESSE
2	1	COPERCHIO	"
3	1	SFERA-GALLEGGIANTE	INOX AISI304
4	1	SFERA GALLEG.-SPILLO	" "
5	1	SPILLO	" "
6	1	SEGGIO SPILLO	" "
7	1	COPERCHIO SPILLO	ACC. FUSO
8	1	GUARNIZIONE	GOMMA NEOPR.
9	1	ANELLO "OR"	"
10	1	GUARNIZIONE	AMIANTITE
11	1	BULLONI M X	ACC. 8.8
12	1	GUARNIZIONE	TEFLON
13	1	ANELLO "OR"	"
14	1	ASTA DI GUIDA	INOX AISI304
15	1	DADO	ACCIAIO

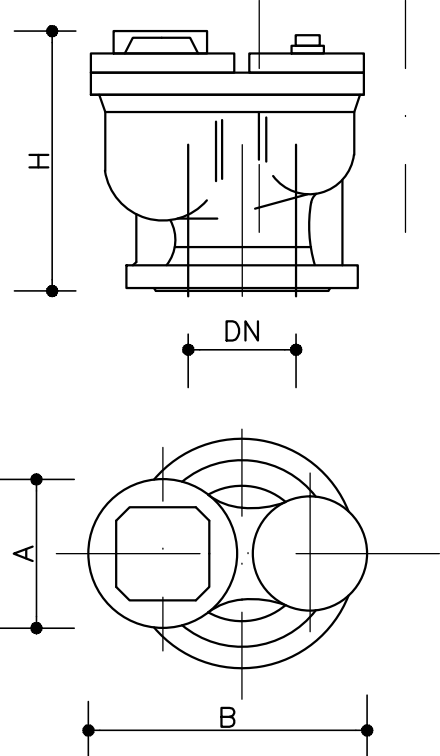

DIMENSIONI (mm)			
DN	A	B	H
50	130	230	205
80	160	270	255
100	160	270	255