



ARMATURA CORRENTE

PIANTA
Scala 1:20

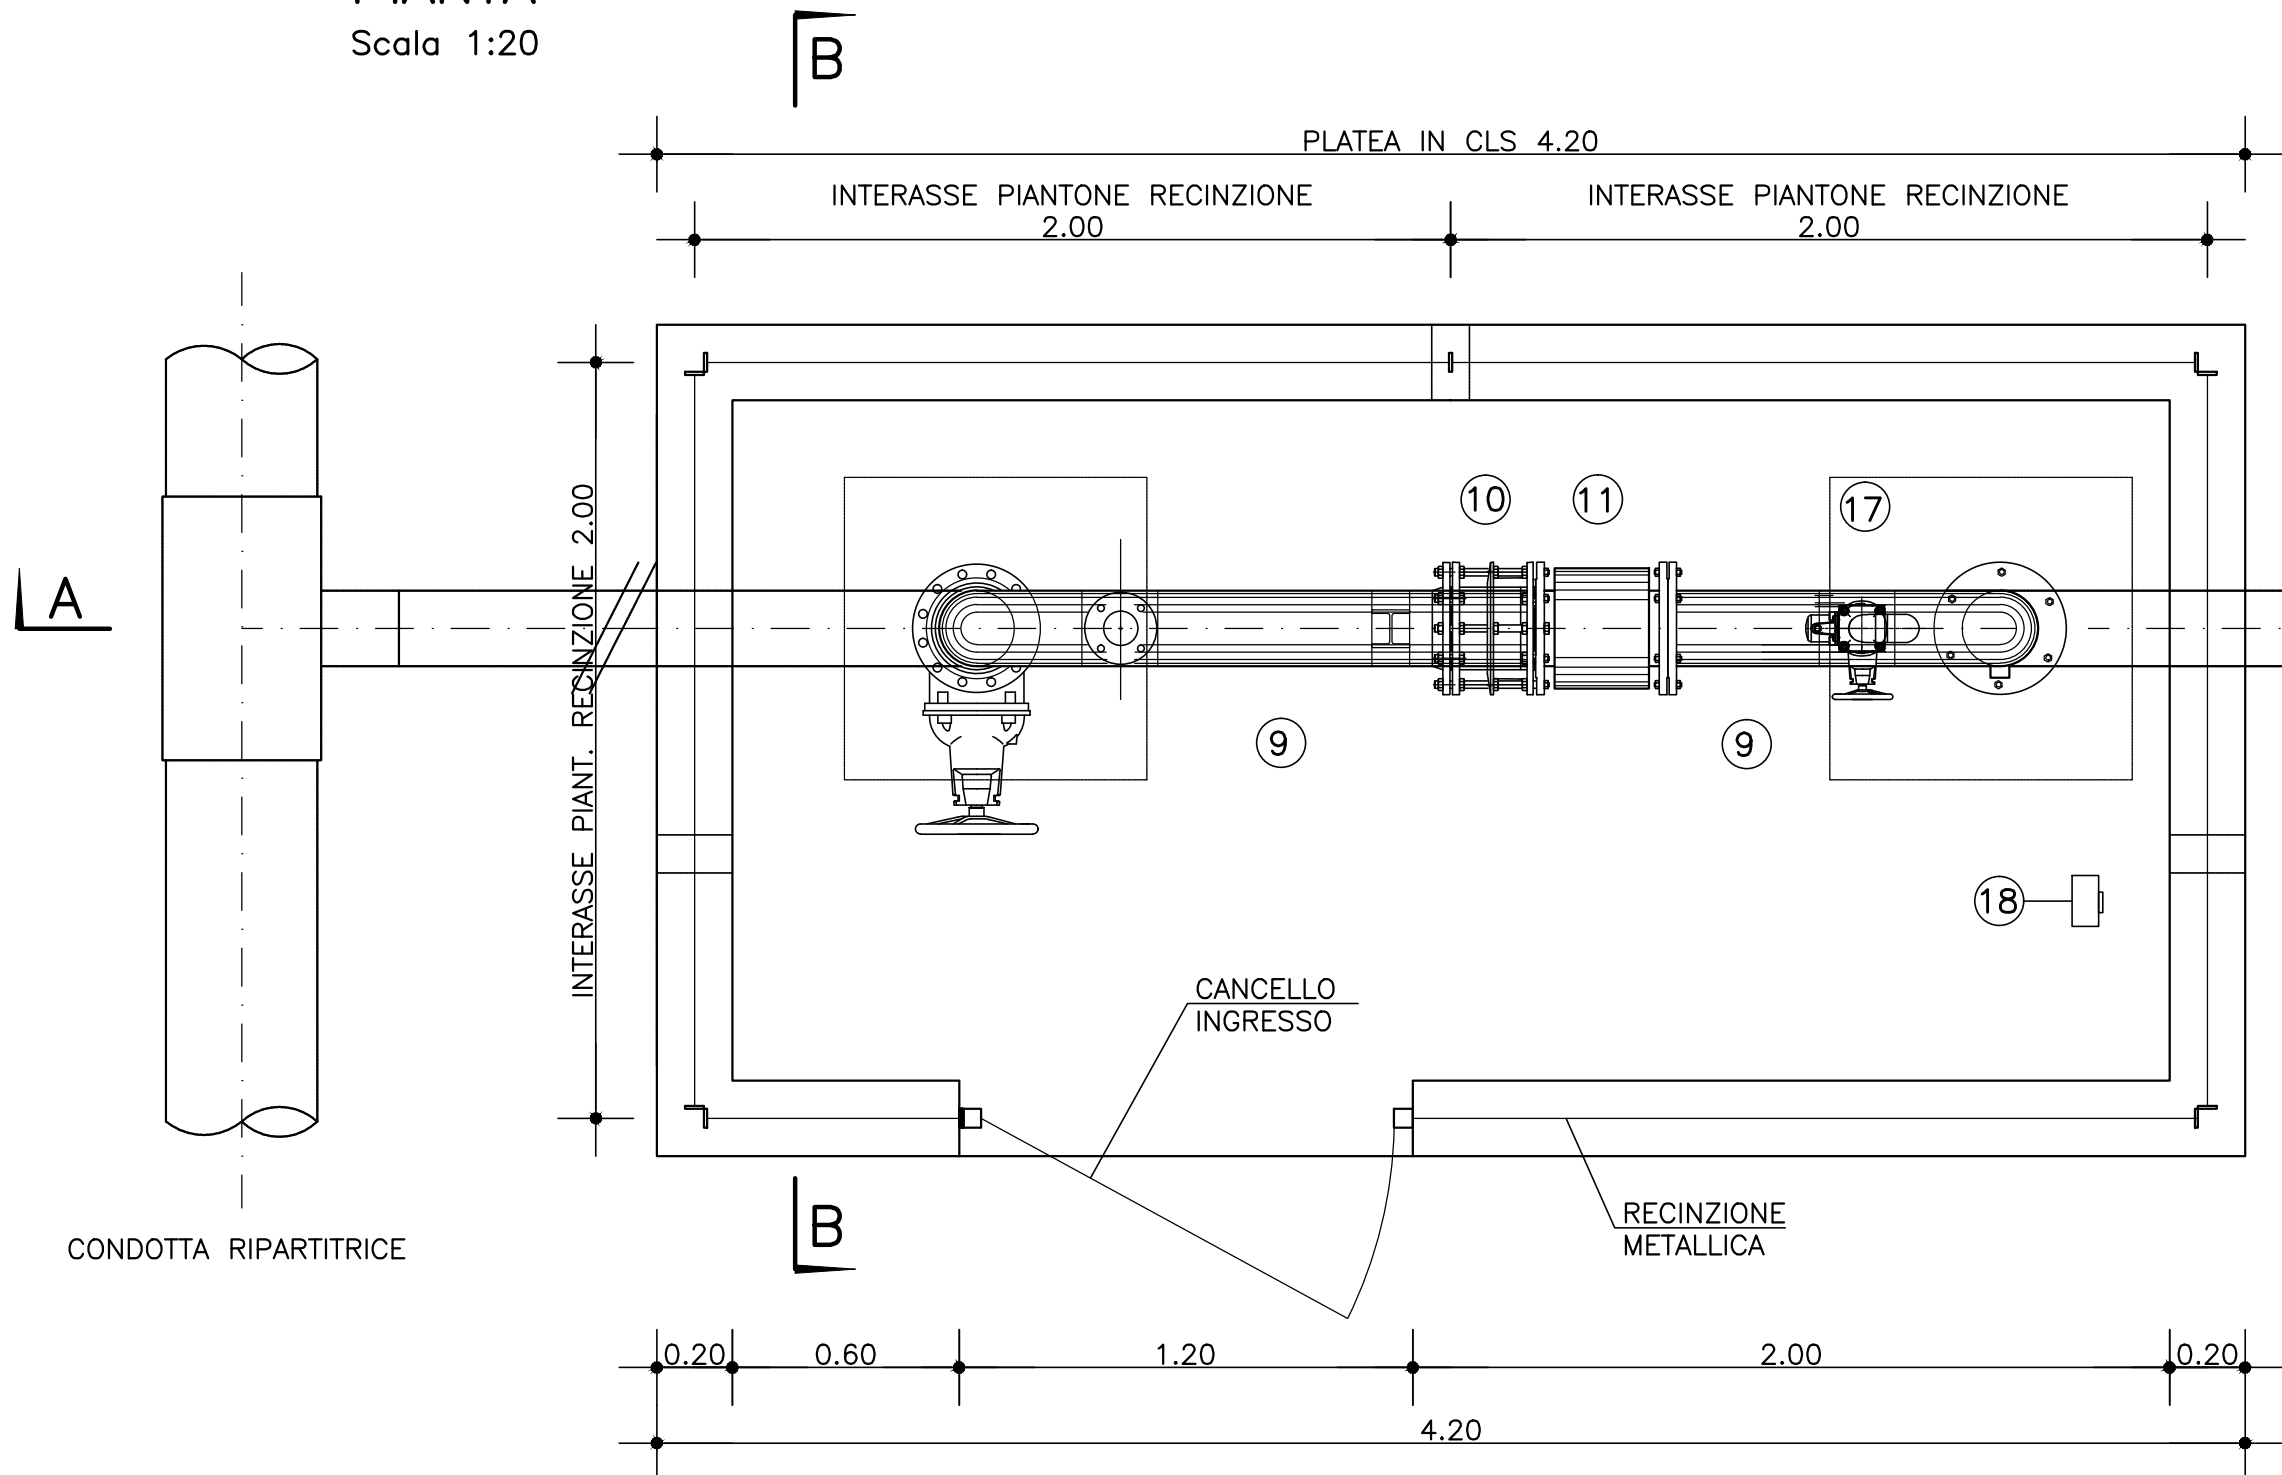

SEZIONE B-B
Scala 1:20

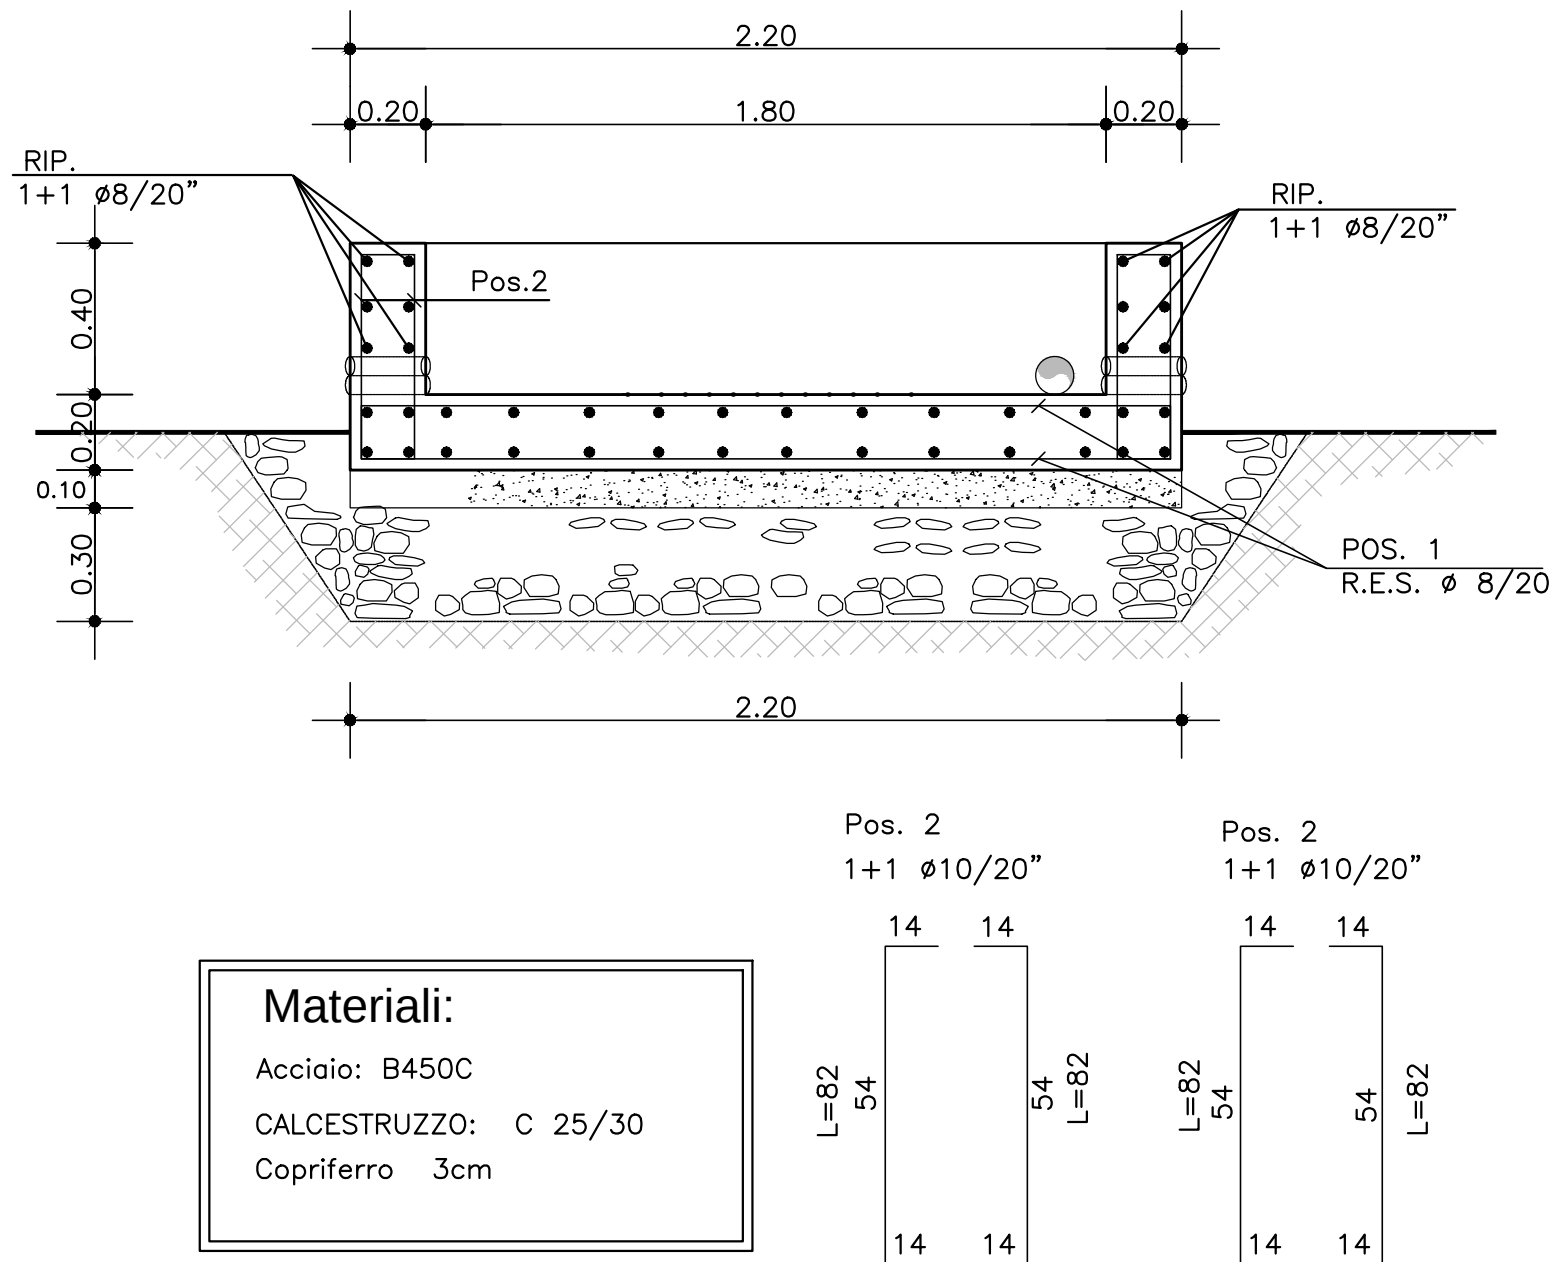


LEGENDA


- ① CONDOTTA RIPARTITRICE SECONDARIA
- ② DERIVAZIONE COMIZIALE PEAD PE100
- ③ BLOCCO DI ANCORAGGIO IN CLS
- ④ CARTELLA PEAD A SALDARE E FLANGIA LIBERA
- ⑤ TRONCHETTO IN ACCIAIO A DUE FLANGE
- ⑥ SARACINESCA DI SEZIONAMENTO PN 10
- ⑦ CURVA 90° IN ACCIAIO AD UNA FLANGIA
- ⑧ TRONCHETTO A SALDARE IN ACCIAIO
- ⑨ TRONCHETTO IN ACCIAIO AD UNA FLANGIA
- ⑩ GIUNTO DI SMONTAGGIO A TRE FLANGE PN10
- ⑪ MISURATORE DI PORTATA ELETTROMAGNETICO PN10
- ⑫ VALVOLA IDRAULICA LIMITATRICE DI PORTATA PN10
- ⑬ TRONCHETTO IN ACCIAIO A DUE FLANGE
- ⑭ PRESSOSTATO
- ⑮ CONDOTTA COMIZIALE (DN VARIABILE)
- ⑯ SARACINESCA SEZIONAMENTO SFIATO PN 10
- ⑰ SFIATO A TRIPLA FUNZIONE PN10
- ⑱ MICRO RTU PER MONITORAGGIO E TELECONTROLLO
- ⑳ SELLA DI APOGGIO IN ACCIAIO (PROFILATO HE 100)

GRUPPI DI CONSEGNA COMIZIALI							
COM.	DNR (mm)	DNS (mm)	Sarac. C.P. DN	Sfiato D.C. DN	Misur. Port.Elem. DN	Idroval. DN	Qn (l/s)
70	630	150	150	80	150	150	24
71	630	150	150	80	150	150	24
72	250	150	150	80	150	150	24
73	250	150	150	80	150	150	24
74	200	150	150	80	150	150	24
75	200	150	150	80	150	150	24
76	200	150	150	80	150	150	24
77	200	150	150	80	150	150	16
78	250	150	150	80	150	150	24
79	250	150	150	80	150	150	24
80	200	150	150	80	150	150	16
81	250	150	150	80	150	150	24
82	200	200	200	80	200	200	32
82bis	315	150	150	80	150	150	24
83	400	150	150	80	150	150	24
84	400	150	150	80	150	150	24
85	400	150	150	80	150	150	24
86	200	200	200	80	200	200	32
87bis	200	200	200	80	200	200	32
90	250	100	100	50	100	100	8
92bis	200	150	150	80	150	150	24
93	200	150	150	80	150	150	16
94	250	150	150	80	150	150	24
95bis	250	200	200	80	200	200	32
96	250	150	150	80	150	150	24
98bis	355	150	150	80	150	150	24
99	250	150	150	80	150	150	24
100	200	150	150	80	150	150	24
101	200	150	150	80	150	150	24

SEZIONE B-B
Scala 1:20

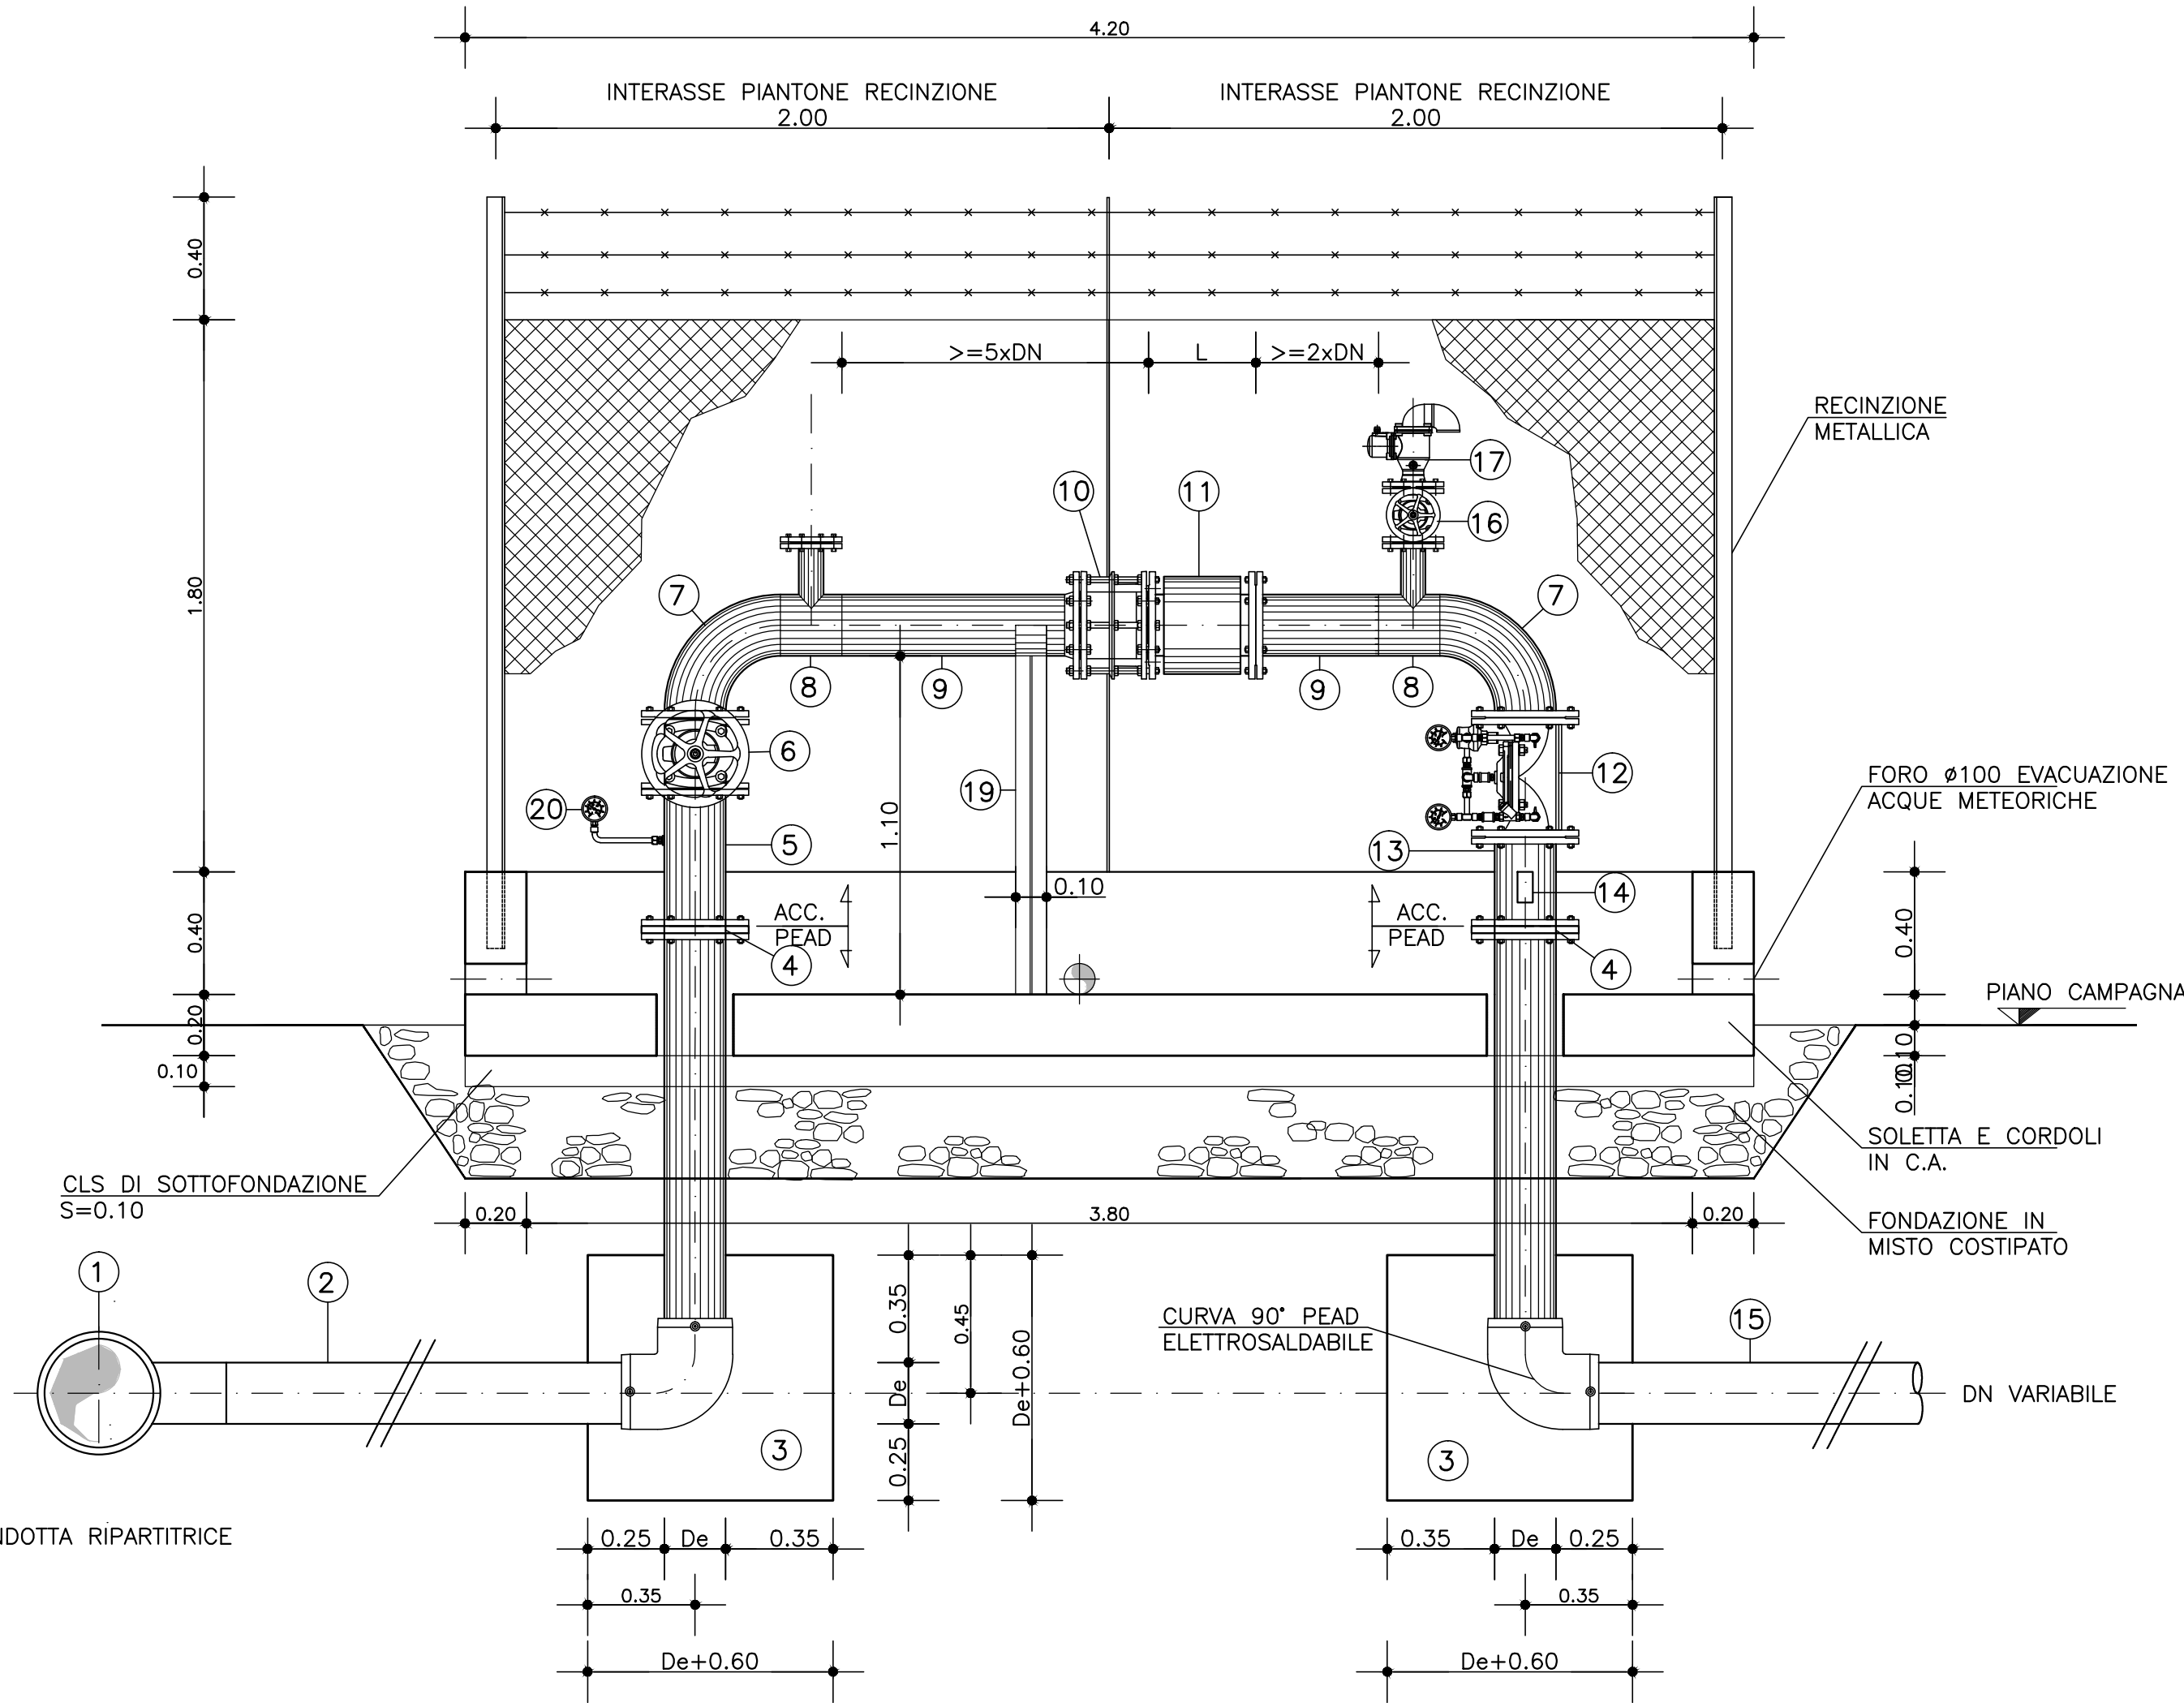

SEZIONE C-C
Scala 1:20

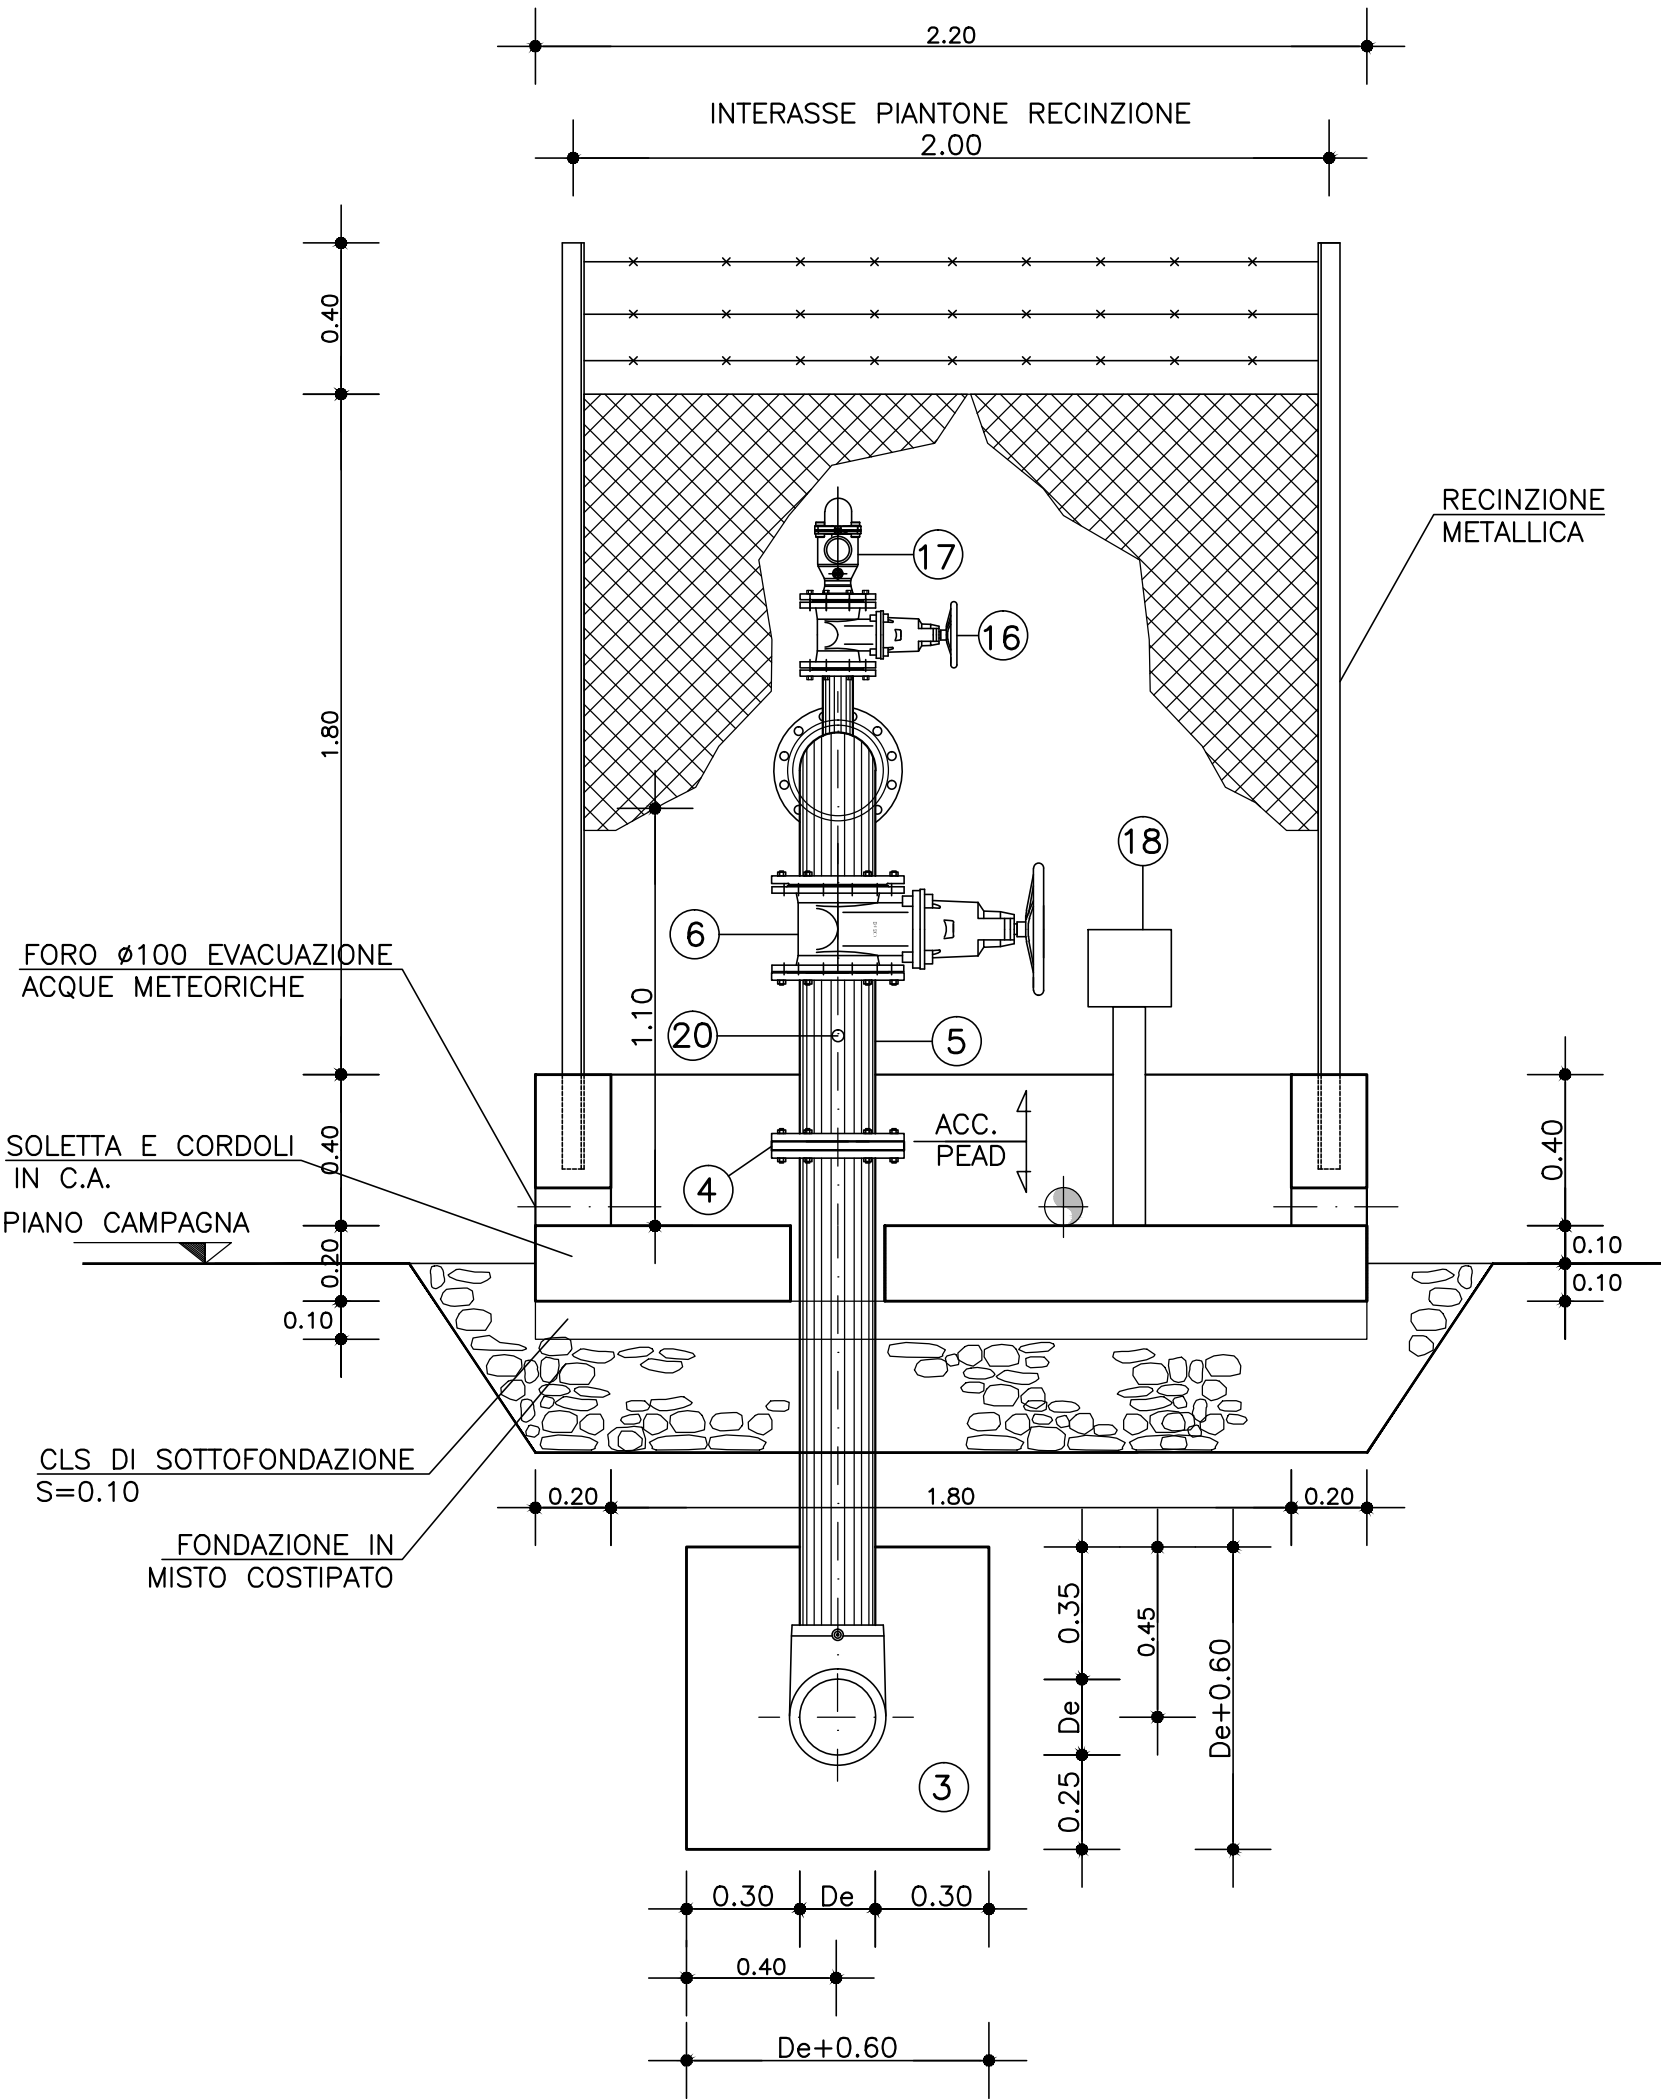

CONSORZIO DI BONIFICA 2 PALERMO
(D.P. Reg. Sic. N.157 del 23.05.1997)

AMMODERNAMENTO RETI DI DISTRIBUZIONE
COMPENSORIO JATO (I LOTTO SOLLEVATO)

PROGETTO DEFINITIVO

Responsabile Unico del Procedimento
Ing. Salvatore Marino

Mandatario
CORIP S.r.l.
Ing. Fabio COLLETTI

GRUPPO DI LAVORO
Ing. Marco Leone
Ing. Cristina De Natale
Ing. Francesco Mostardi
e-mail: ingegneria@corip.it

Mandanti
CESECO INTERNATIONAL S.r.l.
Ing. Adriano de VITO
Coordinatore del gruppo di progettazione

GRUPPO DI LAVORO
Ing. Claudio Maccaroni
Ing. Stefano Cassarà
Ing. Andrea Lombardo Pontillo
e-mail: ceseco@ceseco-ire.it

CDG INGEGNERIA S.r.l.
Ing. Luigi GANGITANO

Studio tecnico ing. Vincenzo NAPOLI
e-mail: vincenzo.napoli@studiotecnicoingegneria.it

Titolo:
MANUFATTI DI CONSEGNA COMIZIALE
TIPOLOGIA A

Elaborato
E.10.01
Scala
1:20

N. Archivio:

Data
26/02/2016

REV.	DATA	DESCRIZIONE	REDATTO	CONTROLLATO	APPROVATO
00					
01					
02					
03					