




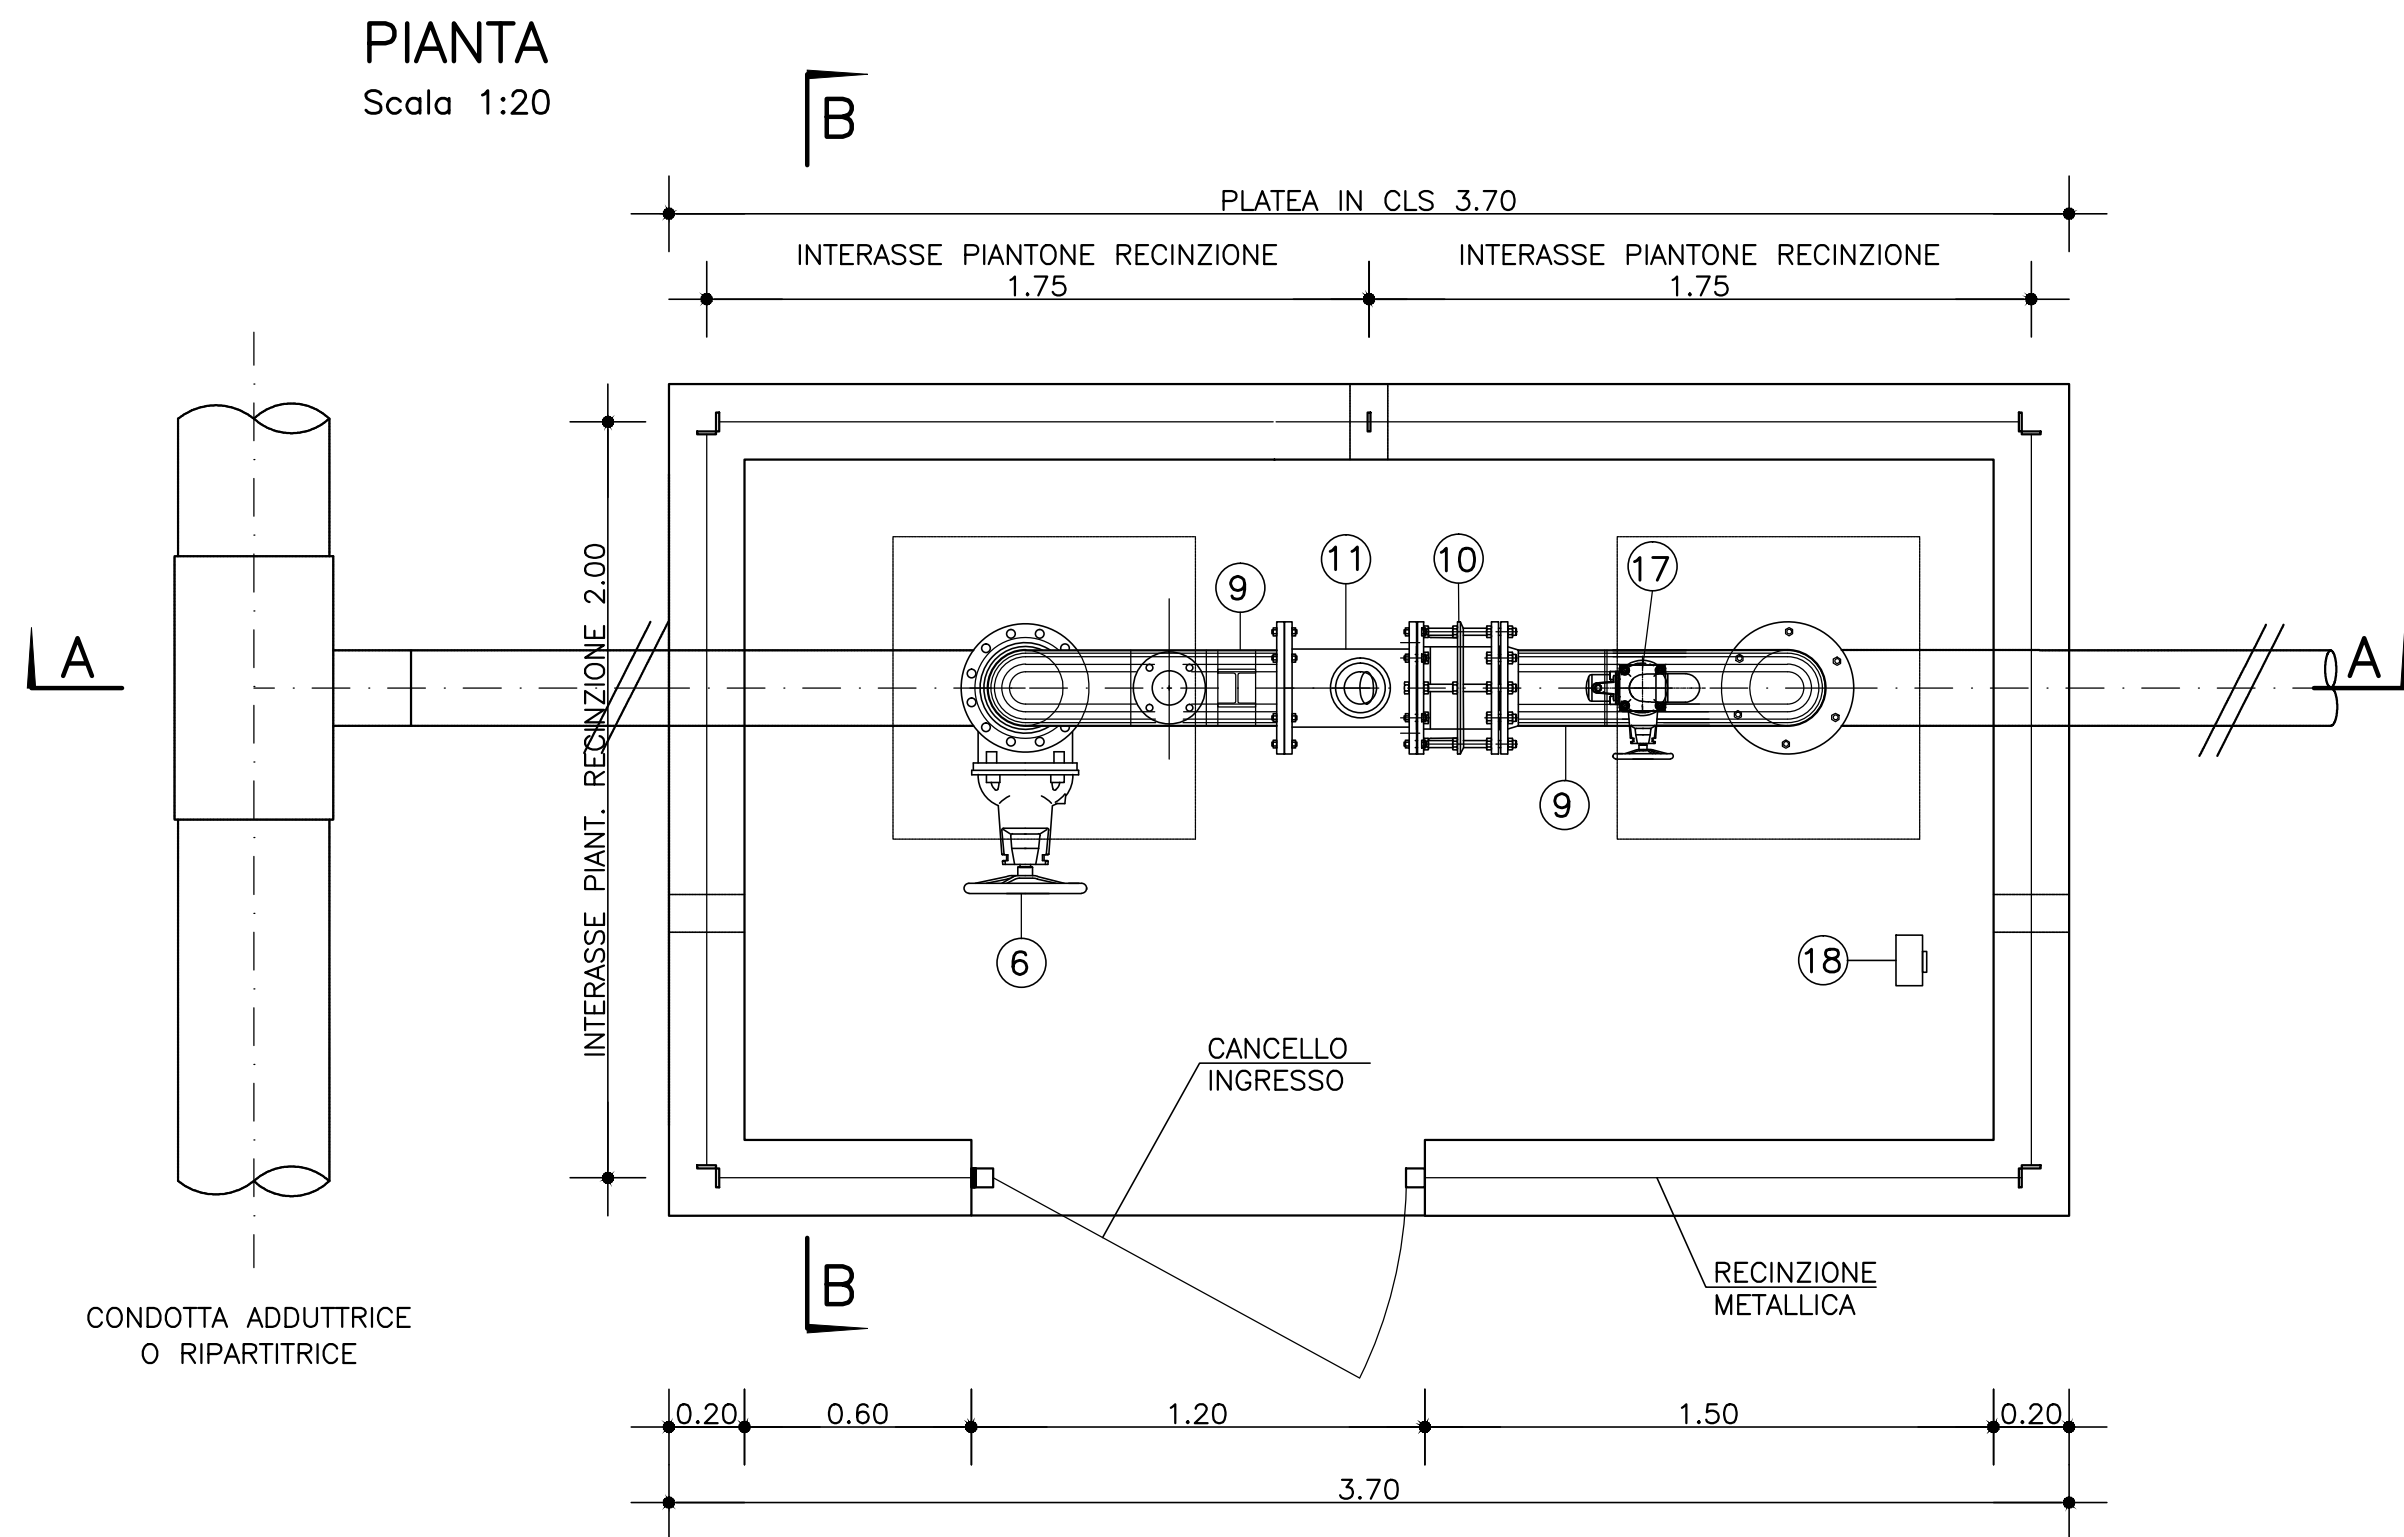

SEZIONE B-B
Scala 1:20

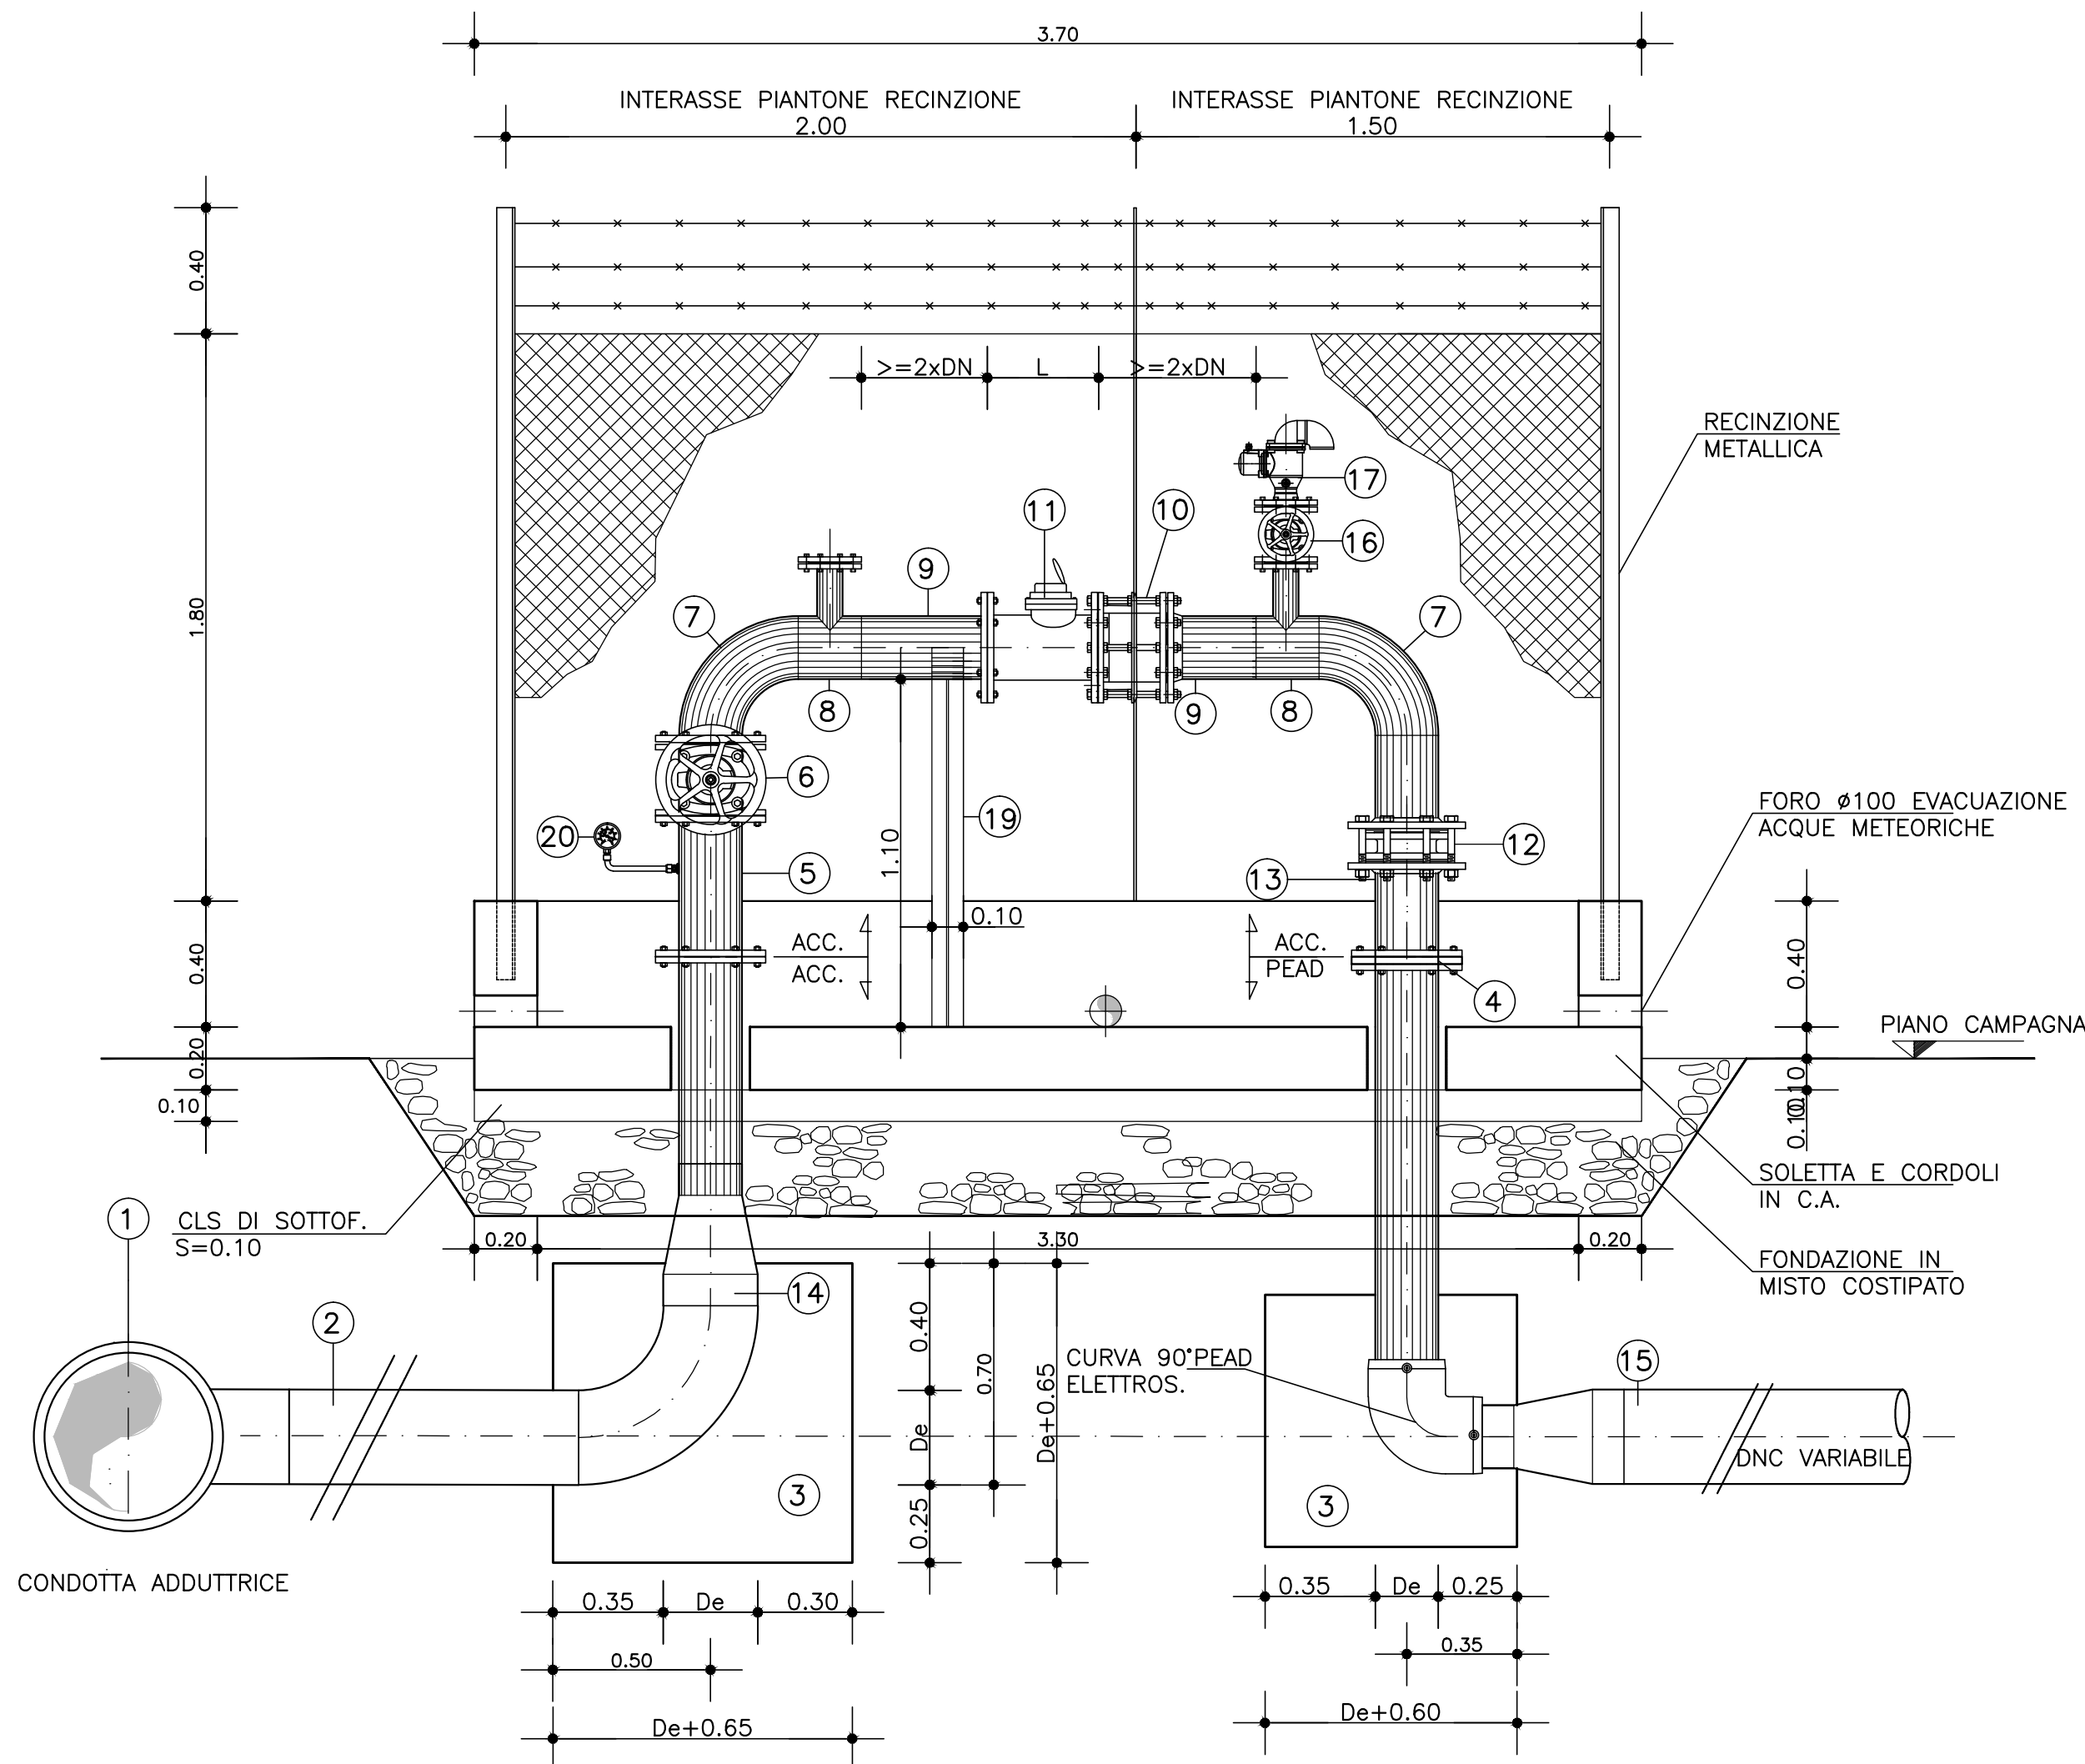

SEZIONE B-B
Scala 1:20

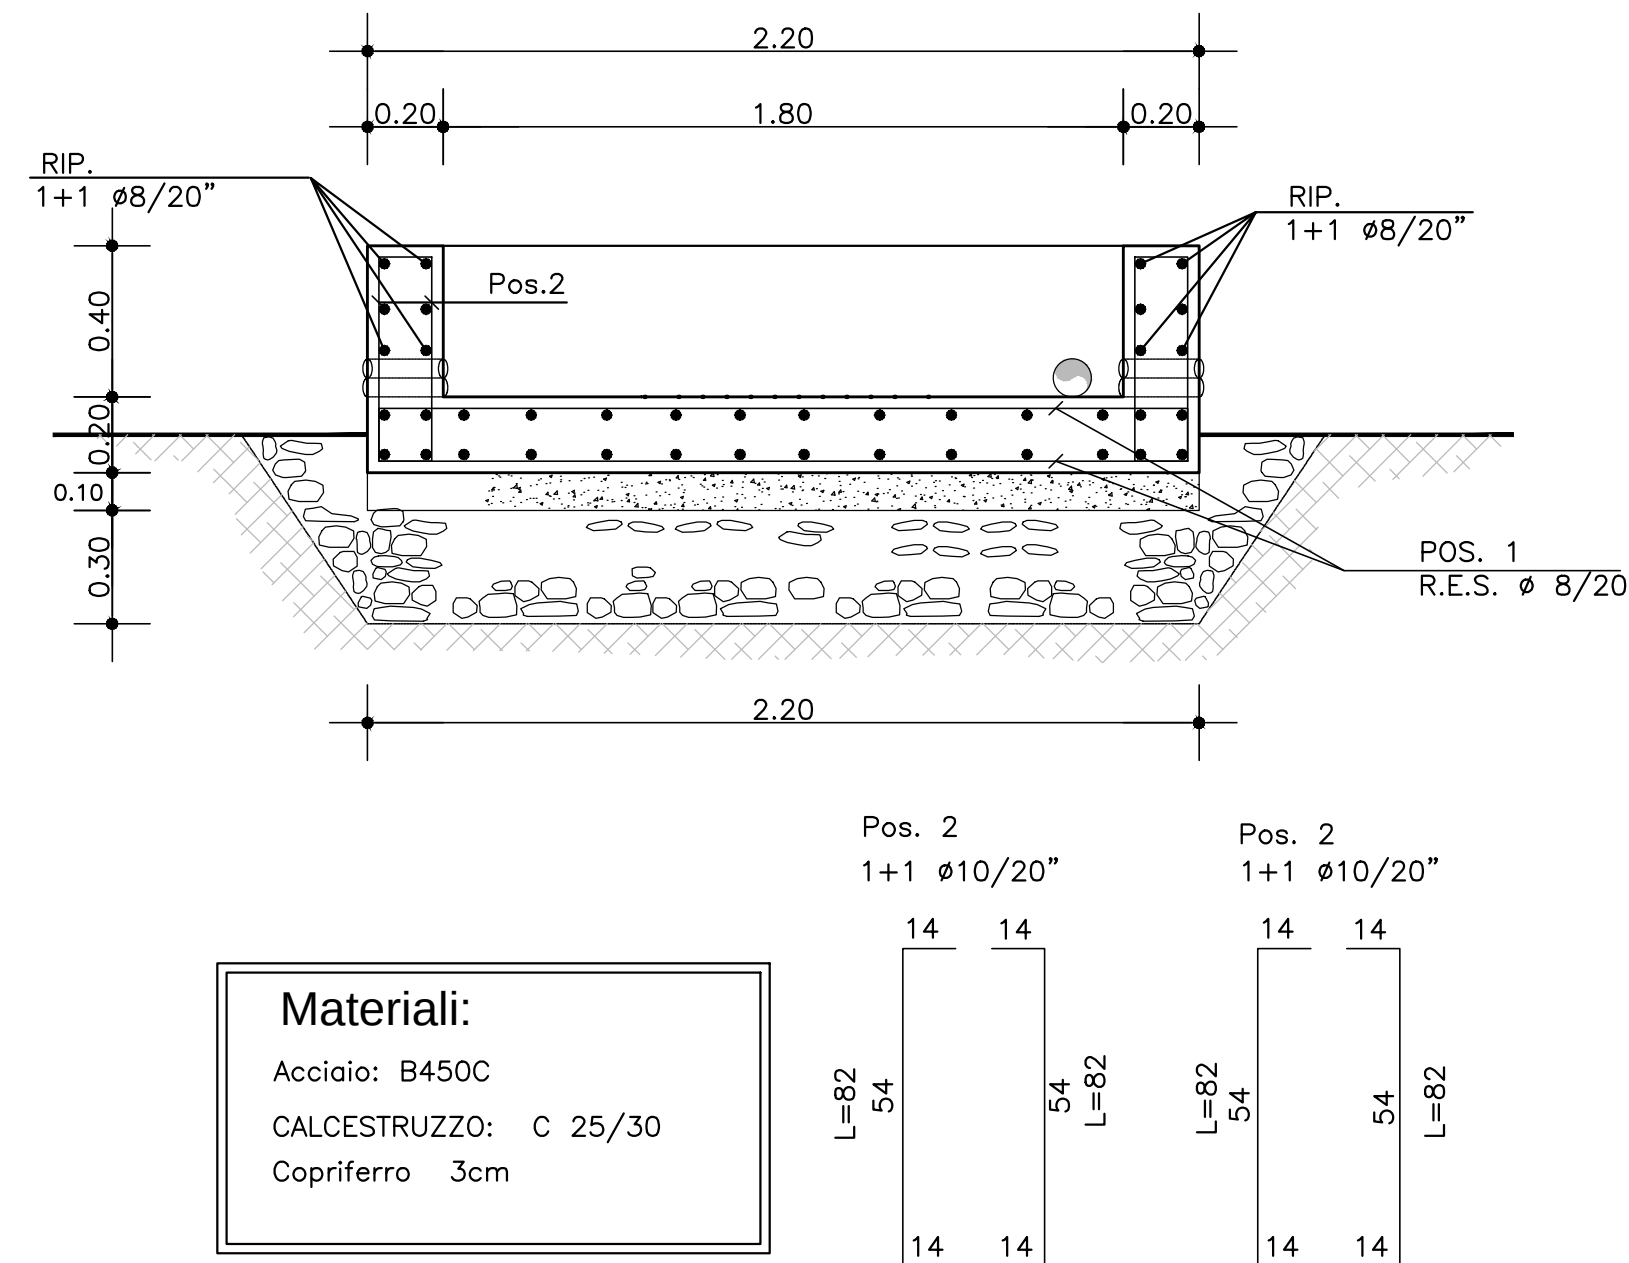


ARMATURA CORRENTE

LEGENDA

- CONDOTTA ADDUTTRICE
- DERIVAZIONE COMIZIALE (DNR) PEAD PE100
- BLOCCO DI ANCORAGGIO IN CLS
- CARTELLA PEAD A SALDARE E FLANGIA LIBERA
- TRONCHETTO IN ACCIAIO A DUE FLANGE (DNS)
- SARACINESCA DI SEZIONAMENTO (DNS) PN 10
- CURVA 90° IN ACCIAIO AD UNA FLANGIA (DNS)
- TRONCHETTO A SALDARE IN ACCIAIO (DNS)
- TRONCHETTO IN ACCIAIO AD UNA FLANGIA (DNS)
- GIUNTO DI SMONTAGGIO A TRE FLANGE (DNS) PN10
- CONTATORE AD ELICA TANGENZIALE EMETTITORE IMPULSI (DNS) PN10
- LIMITATORE DI PORTATA INTERFLANGIA AD ANELLO MODULANTE (DNS)
- TRONCHETTO IN ACCIAIO A DUE FLANGE (DNS)
- RIDUZIONE CONCENTRICA DNR/DNS
- CONDOTTA COMIZIALE (DNC VARIABILE)
- SARACINESCA SEZIONAMENTO SFIATO PN 10
- SFIATO A TRIPLA FUNZIONE PN10
- MICRO RTU PER MONITORAGGIO E TELECONTROLLO
- SELLA DI APPOGGIO IN ACCIAIO (PROFILATO HE 100)
- MANOMETRO E TRASDUTTORE/TRASMETTITORE DI PRESSIONE

GRUPPI DI CONSEGNA COMIZIALI								
COM.	DNR (mm)	DNS (mm)	DNC (mm)	Sarac. c.p. DN	Sfiato D.C. DN	Contat. tangenz. DN	Limitat. Portata DN	Qn (l/s)
69	300	200	315	200	80	200	200	32
69bis	300	200	315	200	80	200	200	32

SEZIONE C-C
Scala 1:20

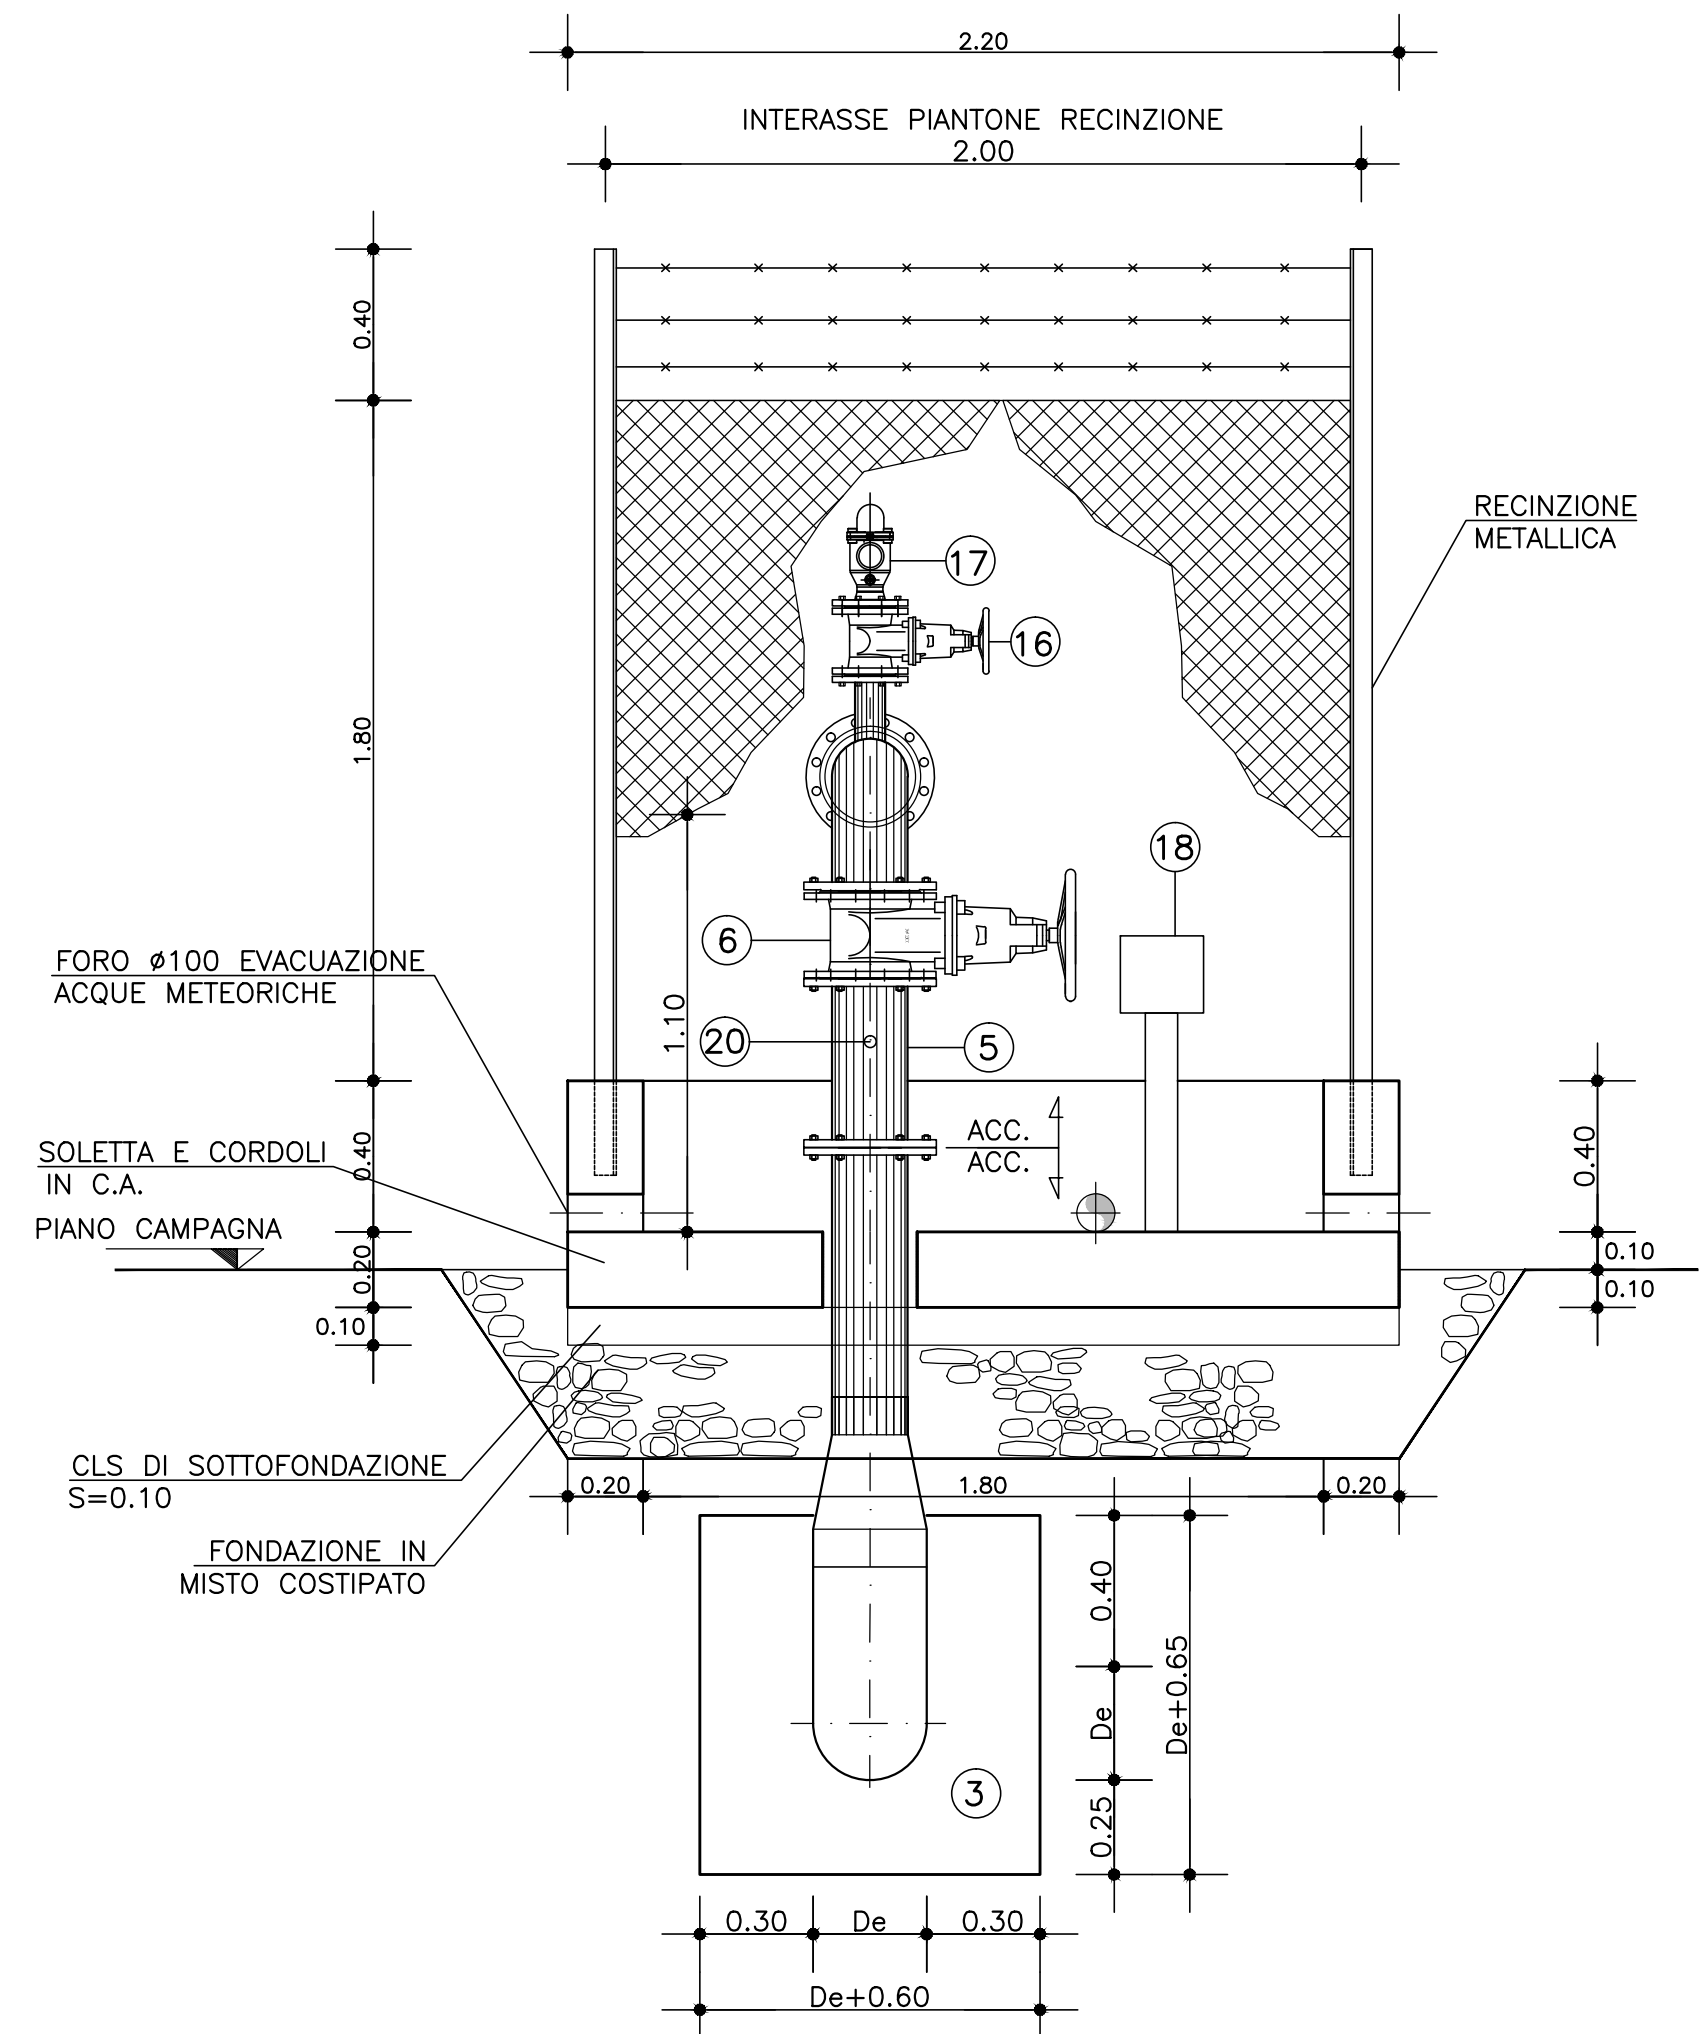

CONSORZIO DI BONIFICA 2 PALERMO

(D.P. Reg. Sic. N.157 del 23.05.1997)

AMMODERNAMENTO RETI DI DISTRIBUZIONE COMPENSORIO JATO (I LOTTO SOLLEVATO)

PROGETTO DEFINITIVO

Responsabile Unico del Procedimento Ing. Salvatore Marino	
Mandatario CORIP S.r.l. Ing. Fabio COLLETTI	Mandanti CESECO INTERNATIONAL S.r.l. Ing. Adriano de VITO Coordinatore del gruppo di progettazione
GRUPPO DI LAVORO Ing. Marco Leone Ing. Valterina Tomassoni e-mail: ingegneria@corip.it	GRUPPO DI LAVORO Ing. Claudio Maccaroni Ing. Cristina De Natale Ing. Francesco Mostardi e-mail: ceseco@ceseco-ire.it
CDG INGEGNERIA S.r.l. Ing. Luigi GANGITANO	GRUPPO DI LAVORO Ing. Stefano Cassarà Geol. Andrea Lombardo Pontillo e-mail: cdg@cdgengineering.it
Studio tecnico ing. Vincenzo NAPOLI e-mail: vincenzo.napoli@studiotecniconapoli.it	

Titolo: MANUFATTI DI CONSEGNA COMIZIALE TIPOLOGIA B	Elaborato E.10.02 Scala 1:20
---	---

N. Archivio:	Data 26/02/2016
--------------	---------------------------

REV.	DATA	DESCRIZIONE	REDATTO	CONTROLLATO	APPROVATO
00					
01					
02					
03					