


GRUPPO DI CONSEGNA
AUTOMATIZZATO IN LINEA

Scala 1:10


SEZIONE A-A

Scala 1:10

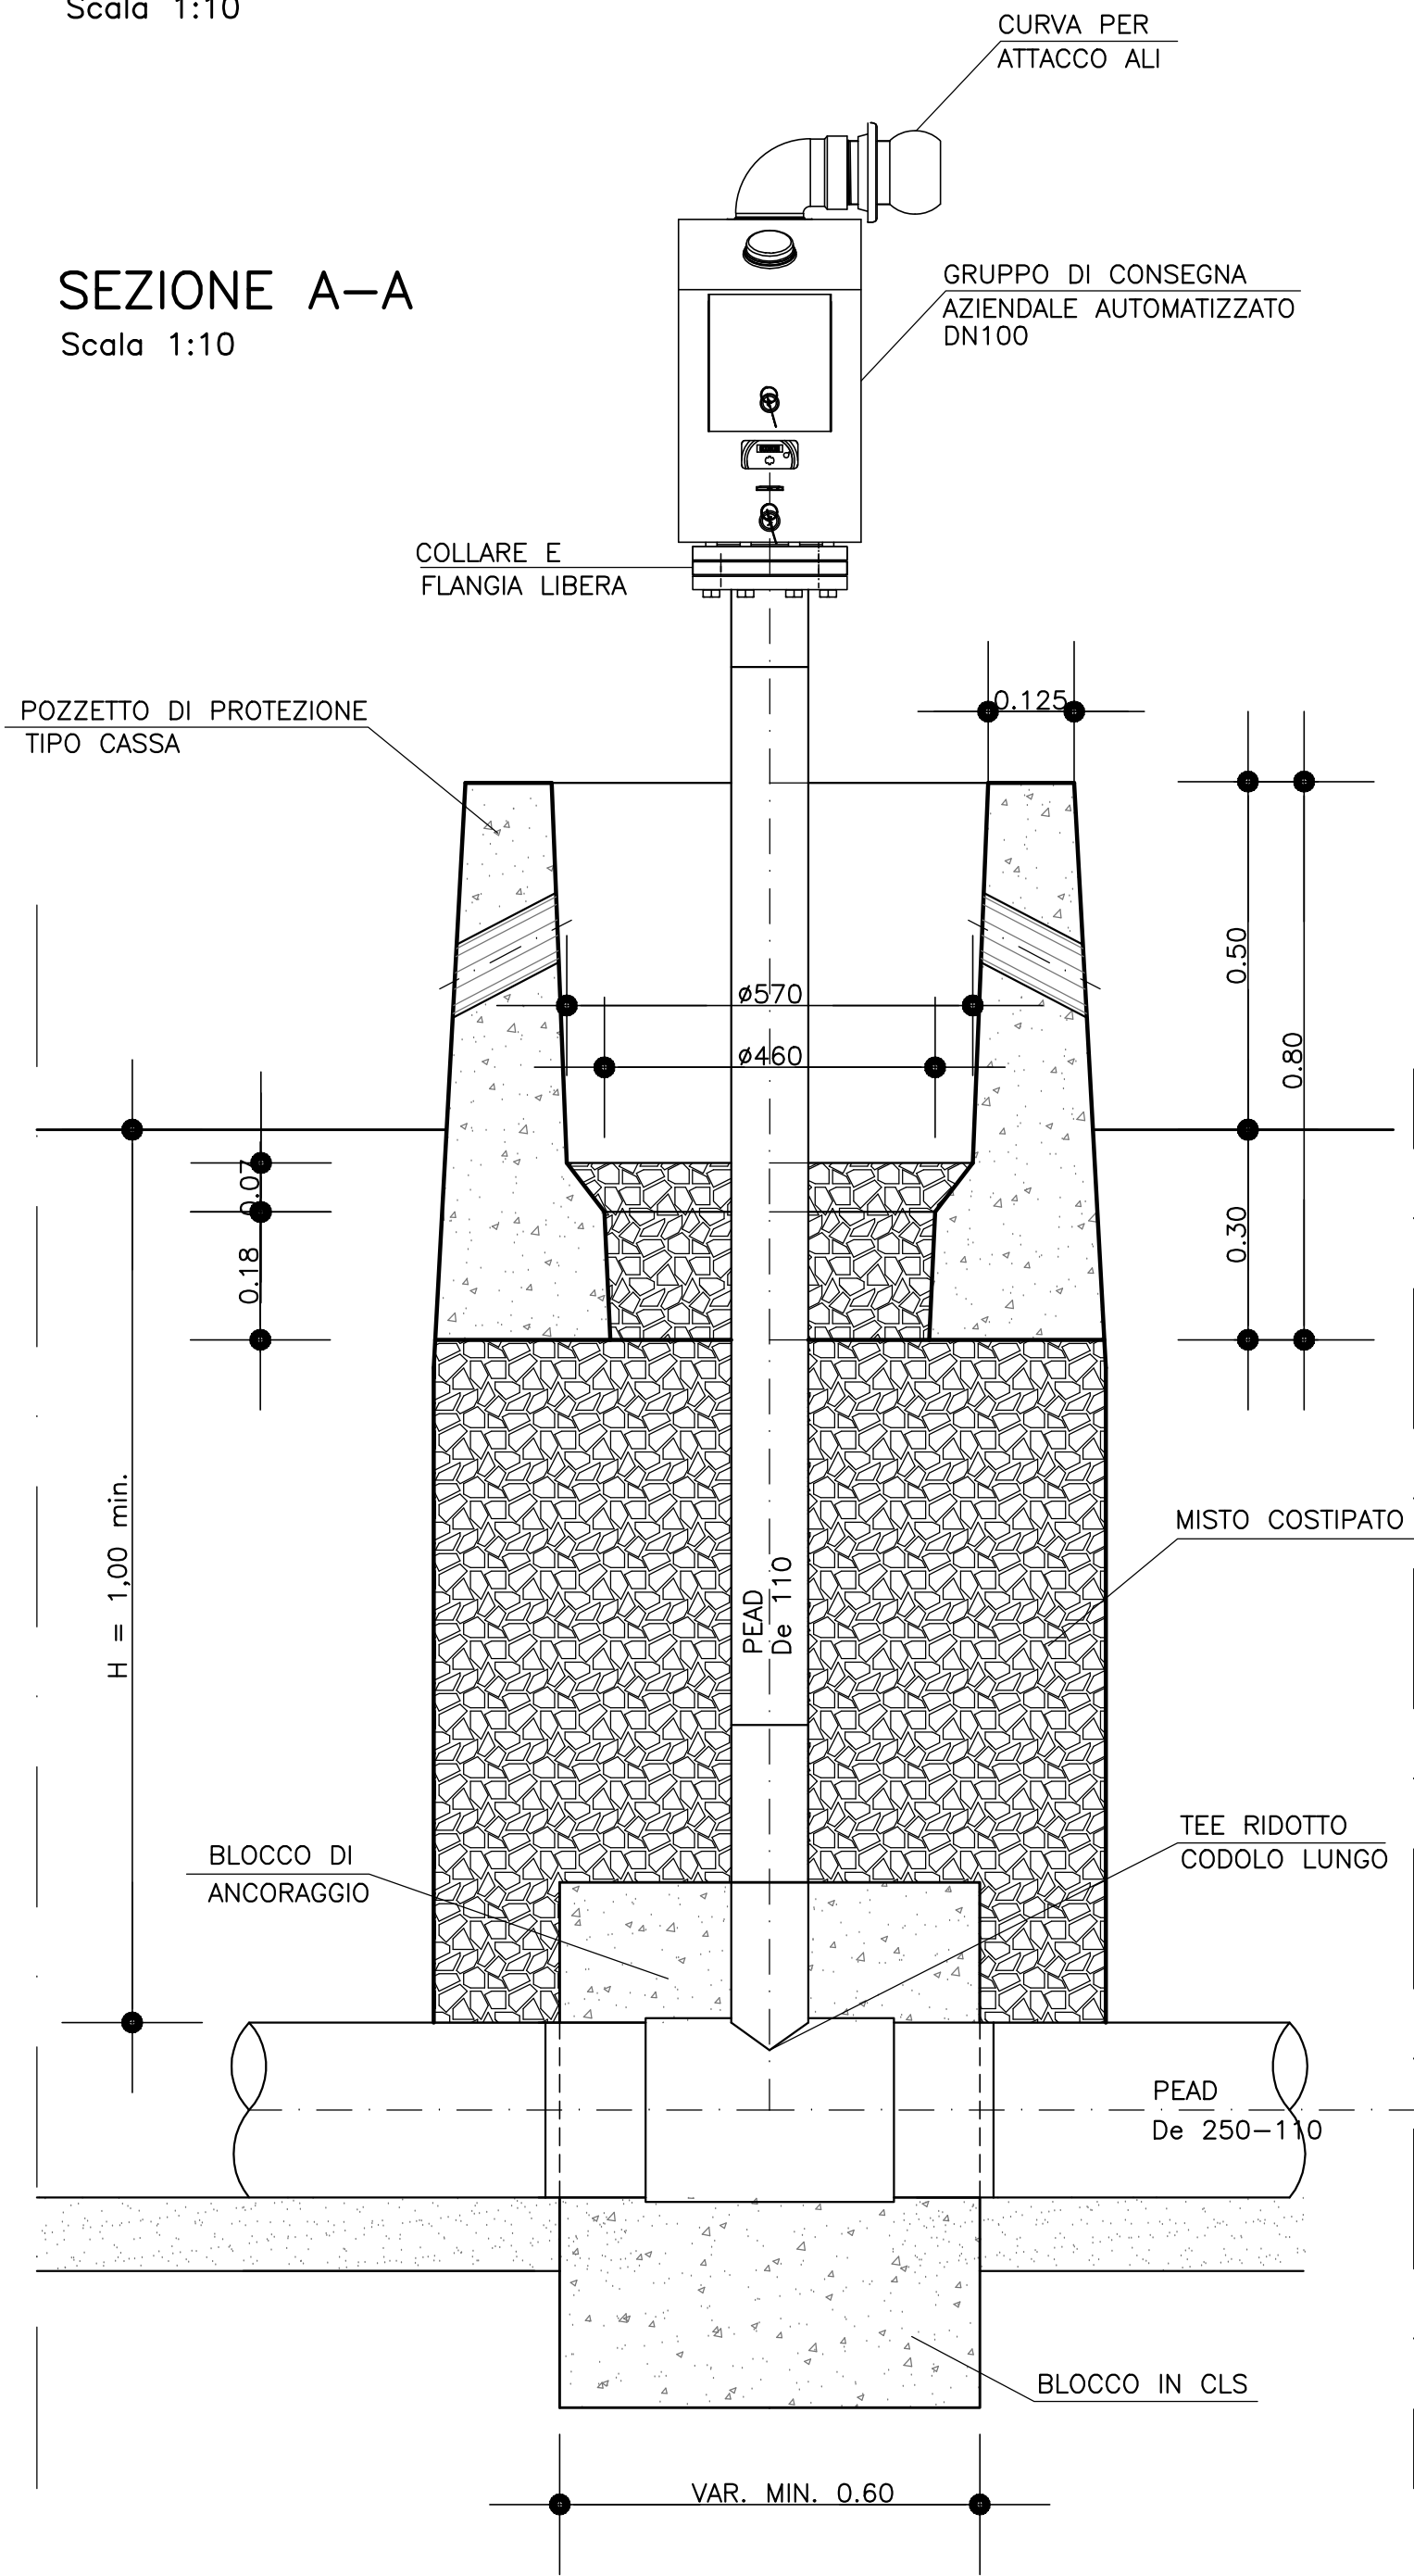

SEZIONE B-B

Scala 1:10

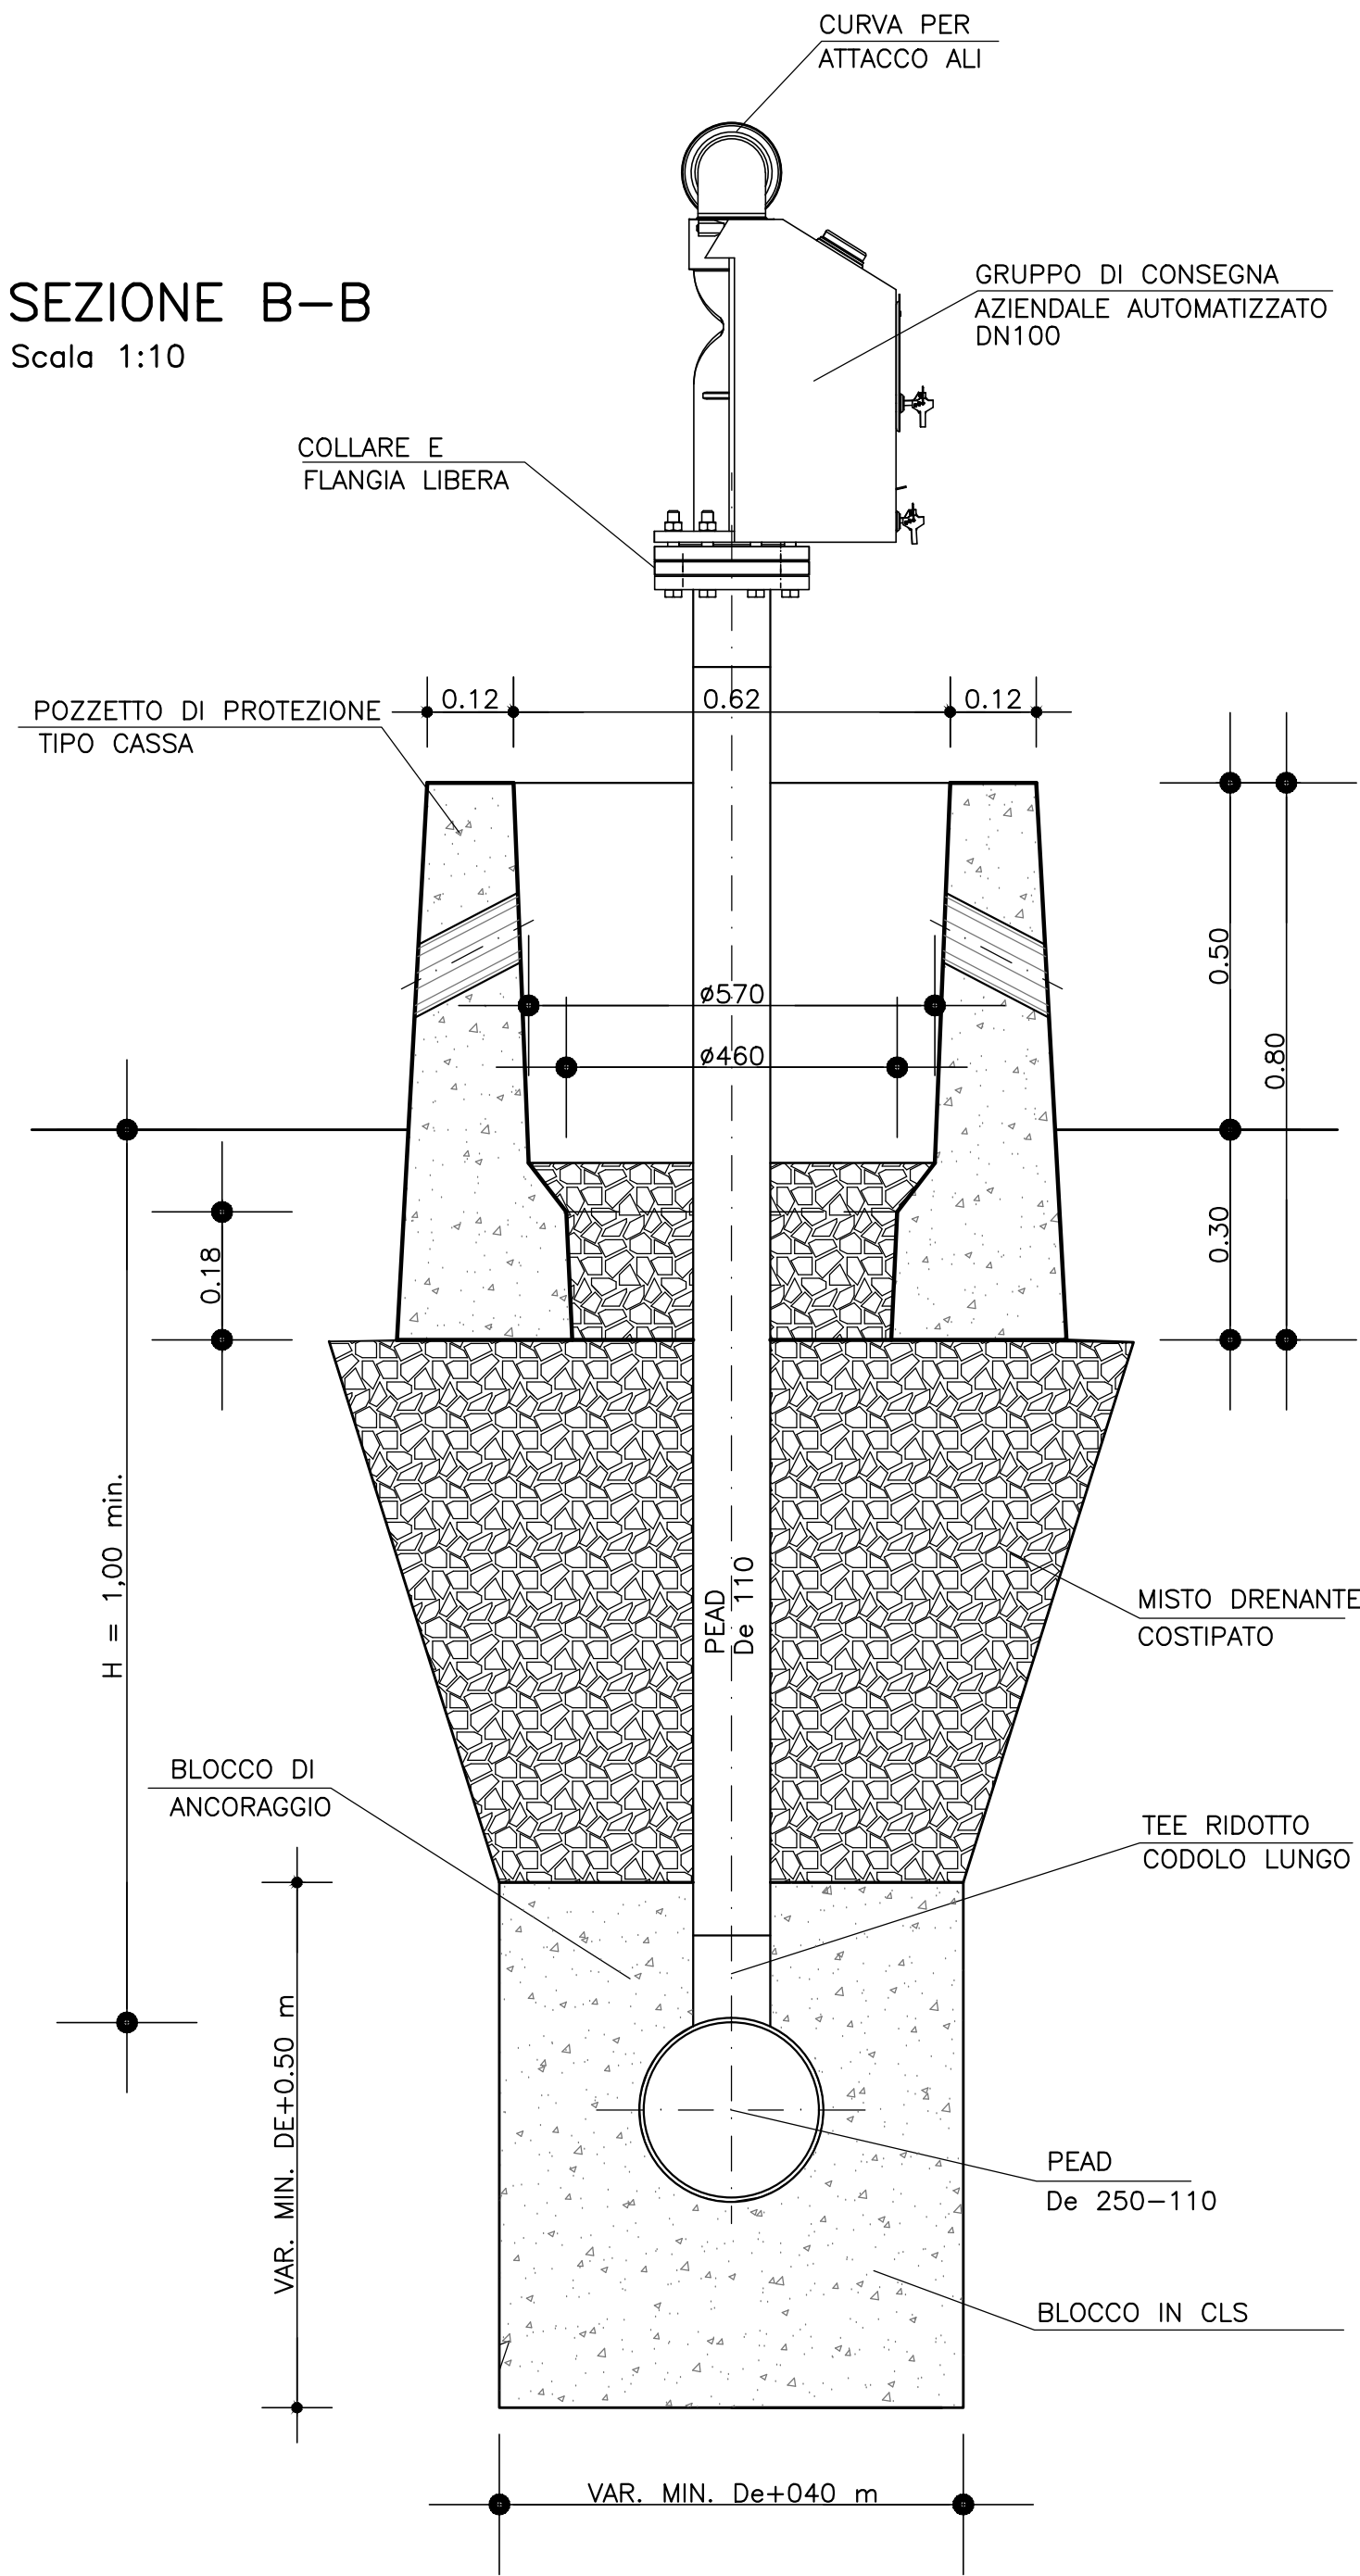


GRUPPO DI CONSEGNA
AUTOMATIZZATO TERMINALE

Scala 1:10


SEZIONE A-A

Scala 1:10

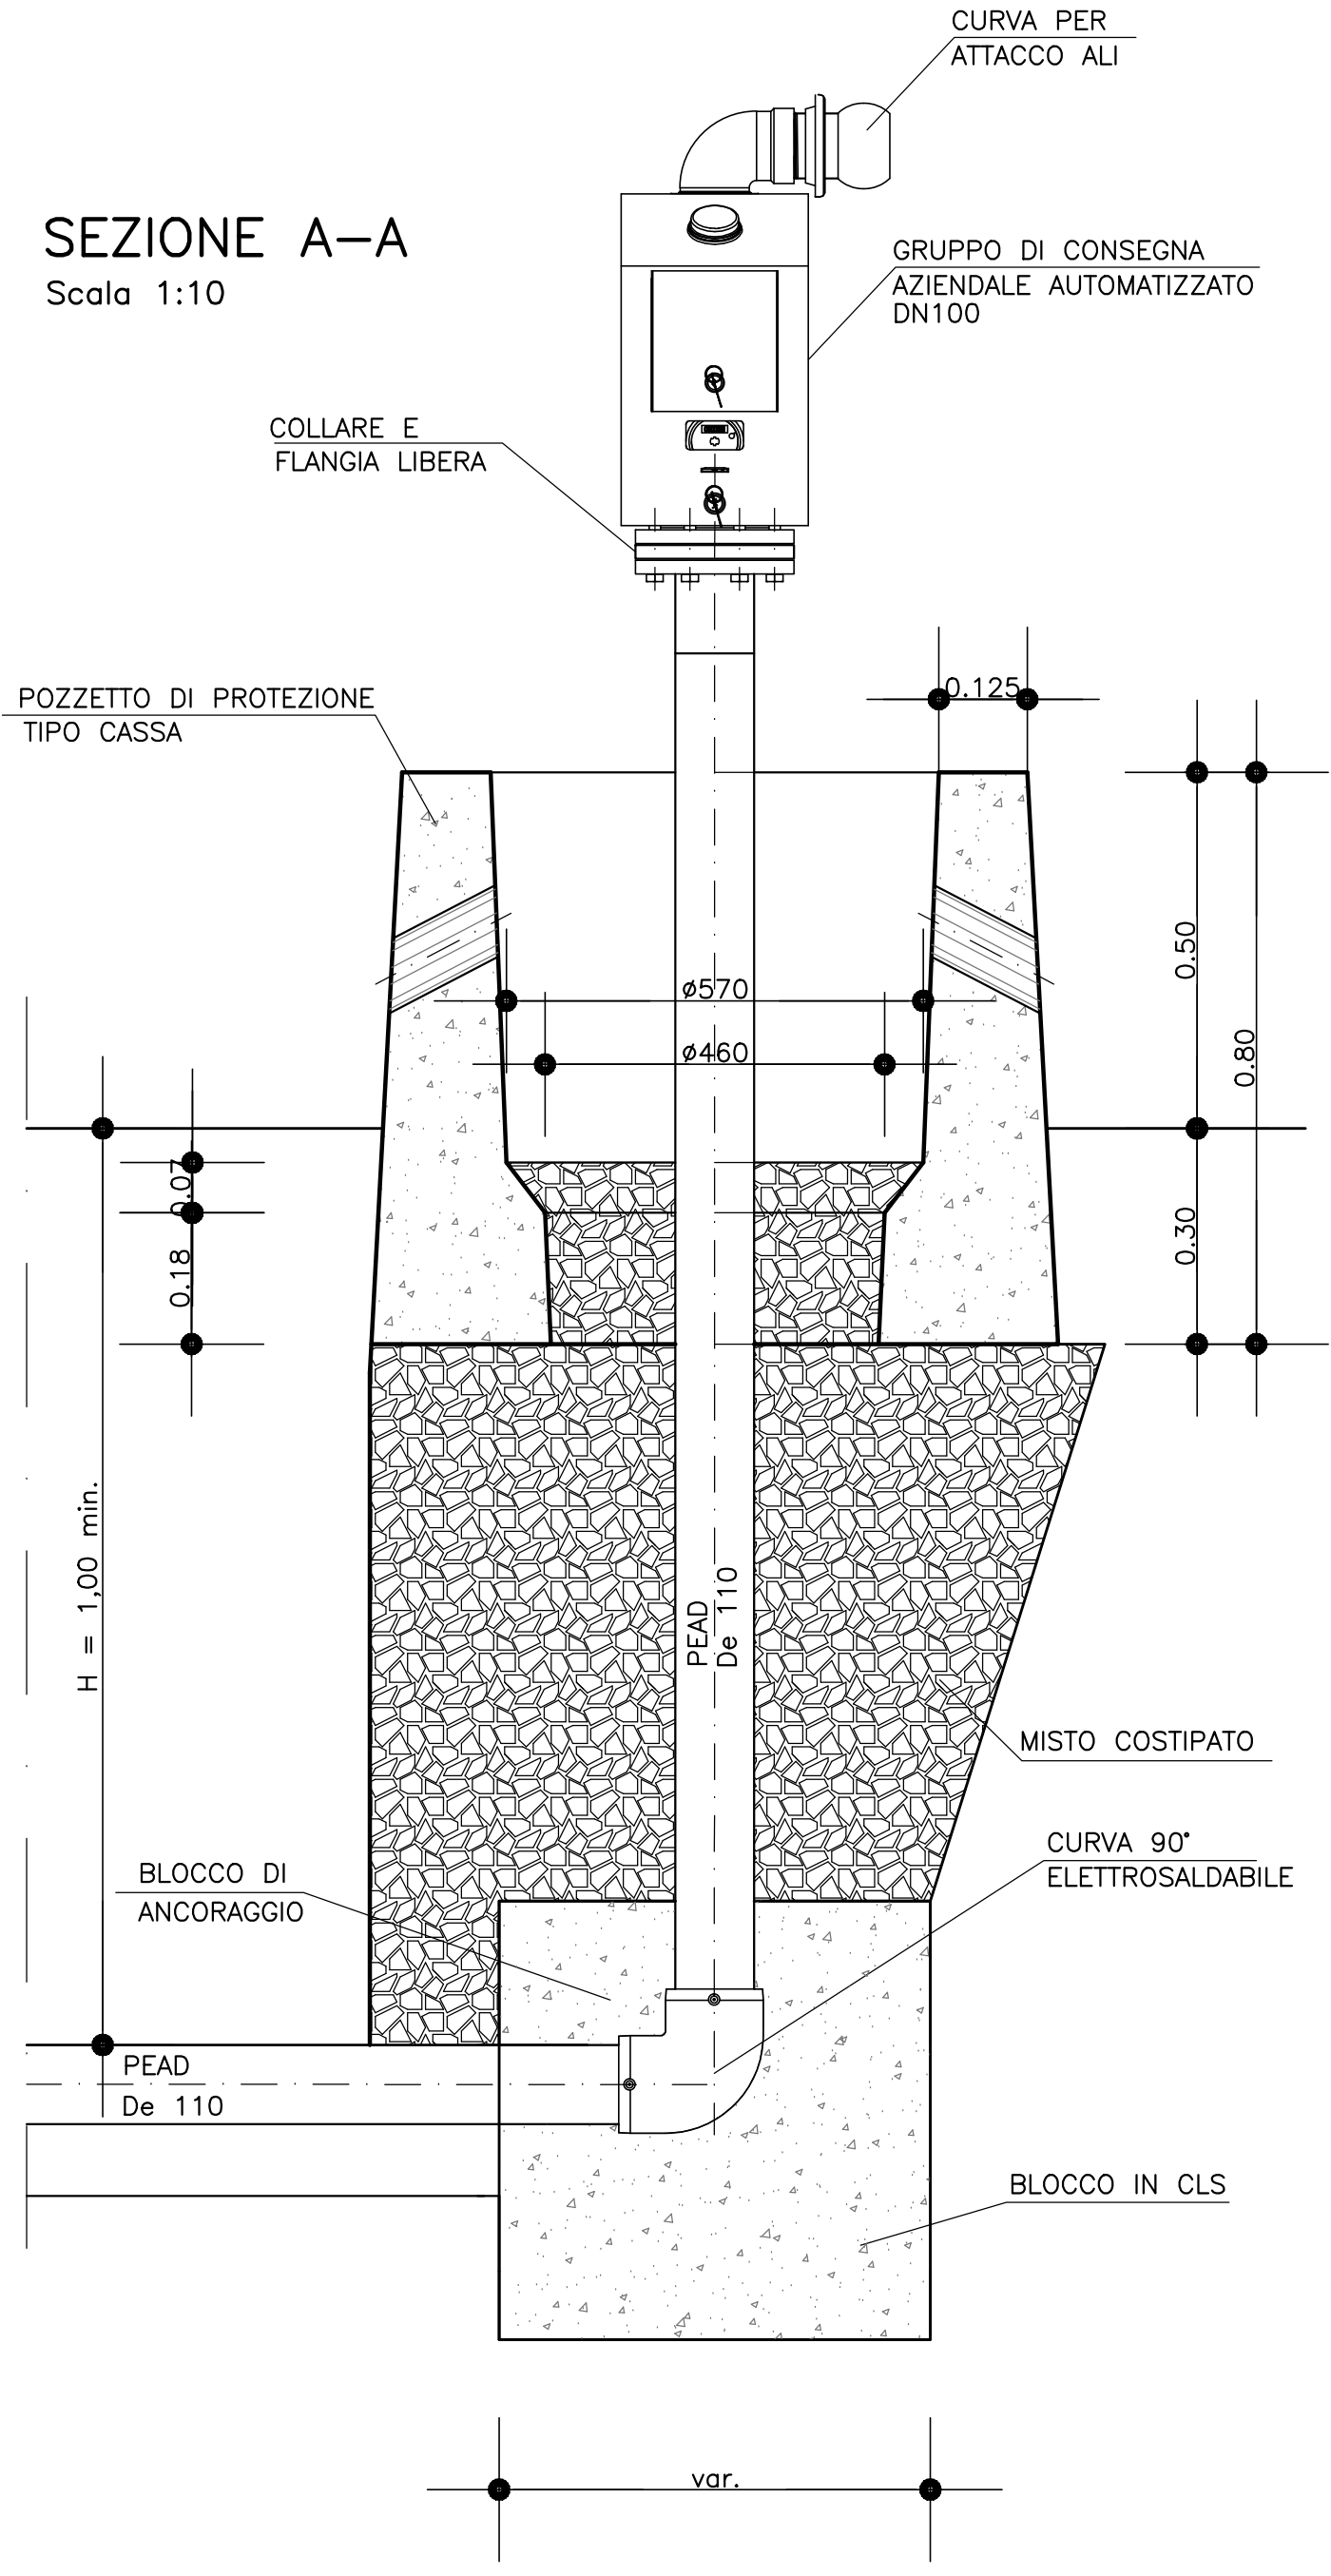

PIANTA

Scala 1:10

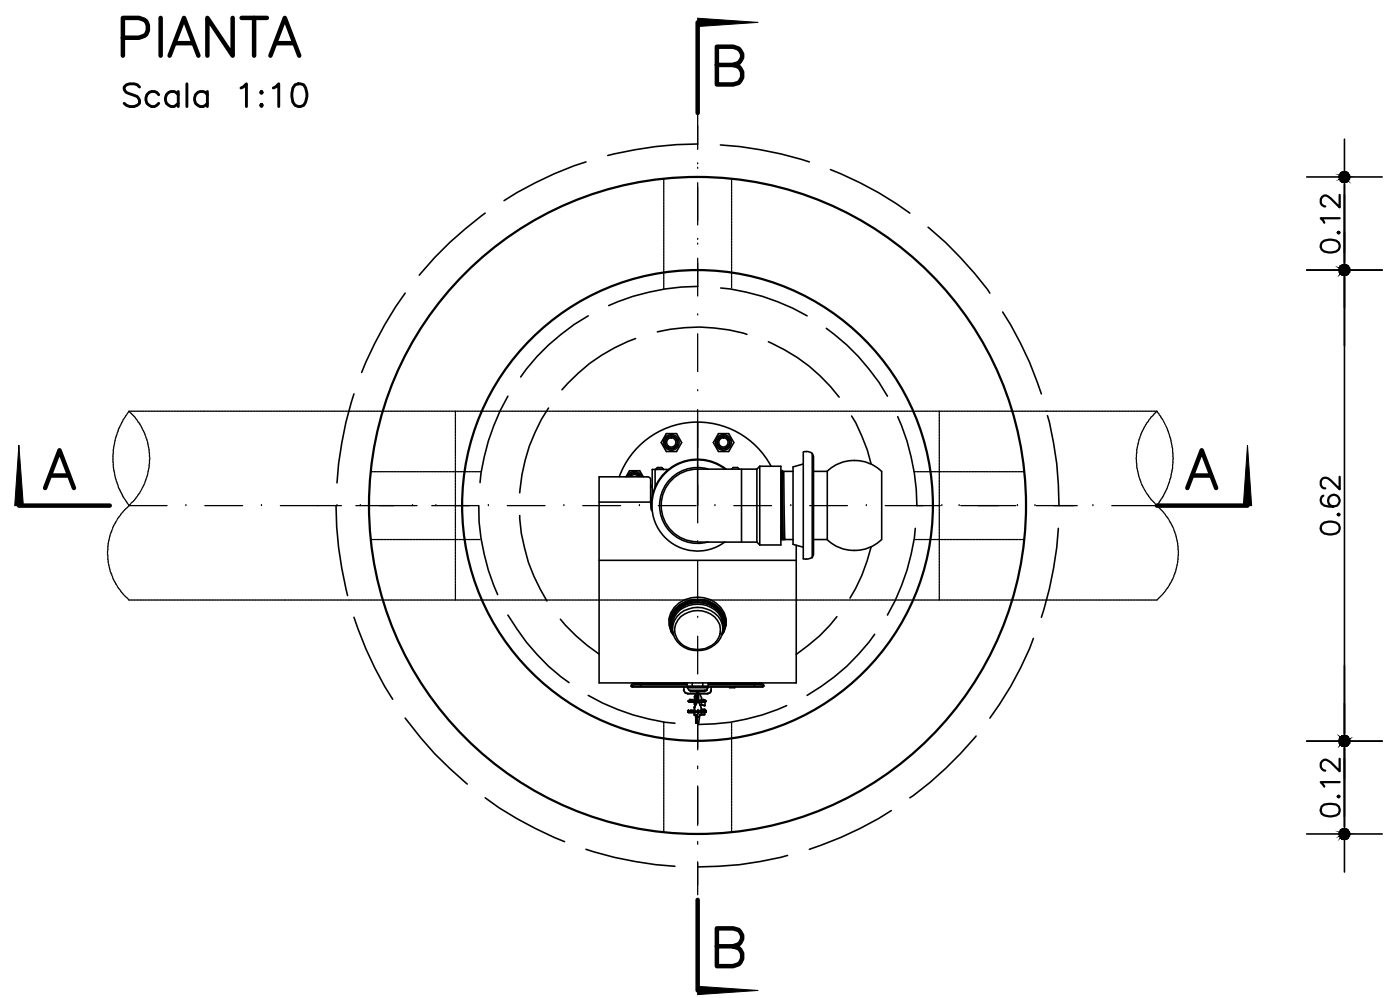

CONSORZIO DI BONIFICA 2 PALERMO
(D.P. Reg. Sic. N.157 del 23.05.1997)

AMMODERNAMENTO RETI DI DISTRIBUZIONE
COMPENSORIO JATO (I LOTTO SOLLEVATO)

PROGETTO DEFINITIVO

Responsabile Unico del Procedimento
Ing. Salvatore Marino

Mandatario
CORIP S.r.l.
Ing. Fabio COLLETTI

Mandanti
CESECO INTERNATIONAL S.r.l.
Ing. Adriano de VITO
Coordinatore del gruppo di progettazione
GRUPPO DI LAVORO
Ing. Claudio Maccaroni
Ing. Cristina De Natale
Ing. Francesco Mostardi
e-mail: ceseco@ceseco-int.it

CDG INGEGNERIA S.r.l.
Ing. Luigi GANGITANO

Studio tecnico ing. Vincenzo NAPOLI
e-mail: vincenzo.napoli@studiotecniconapoli.it

Titolo:
MANUFATTI DI CONSEGNA AZIENDALE

Elaborato
E.10.03
Scala
1:10

N. Archivio:

Data
26/02/2016

REV.	DATA	DESCRIZIONE	REDATTO	CONTROLLATO	APPROVATO
00					
01					
02					
03					