


DERIVAZIONE RETE RIPARTIZIONE – TIPOLOGIA "A" – DNA > 350 mm


PIANTA COPERTURA

Scala 1:20

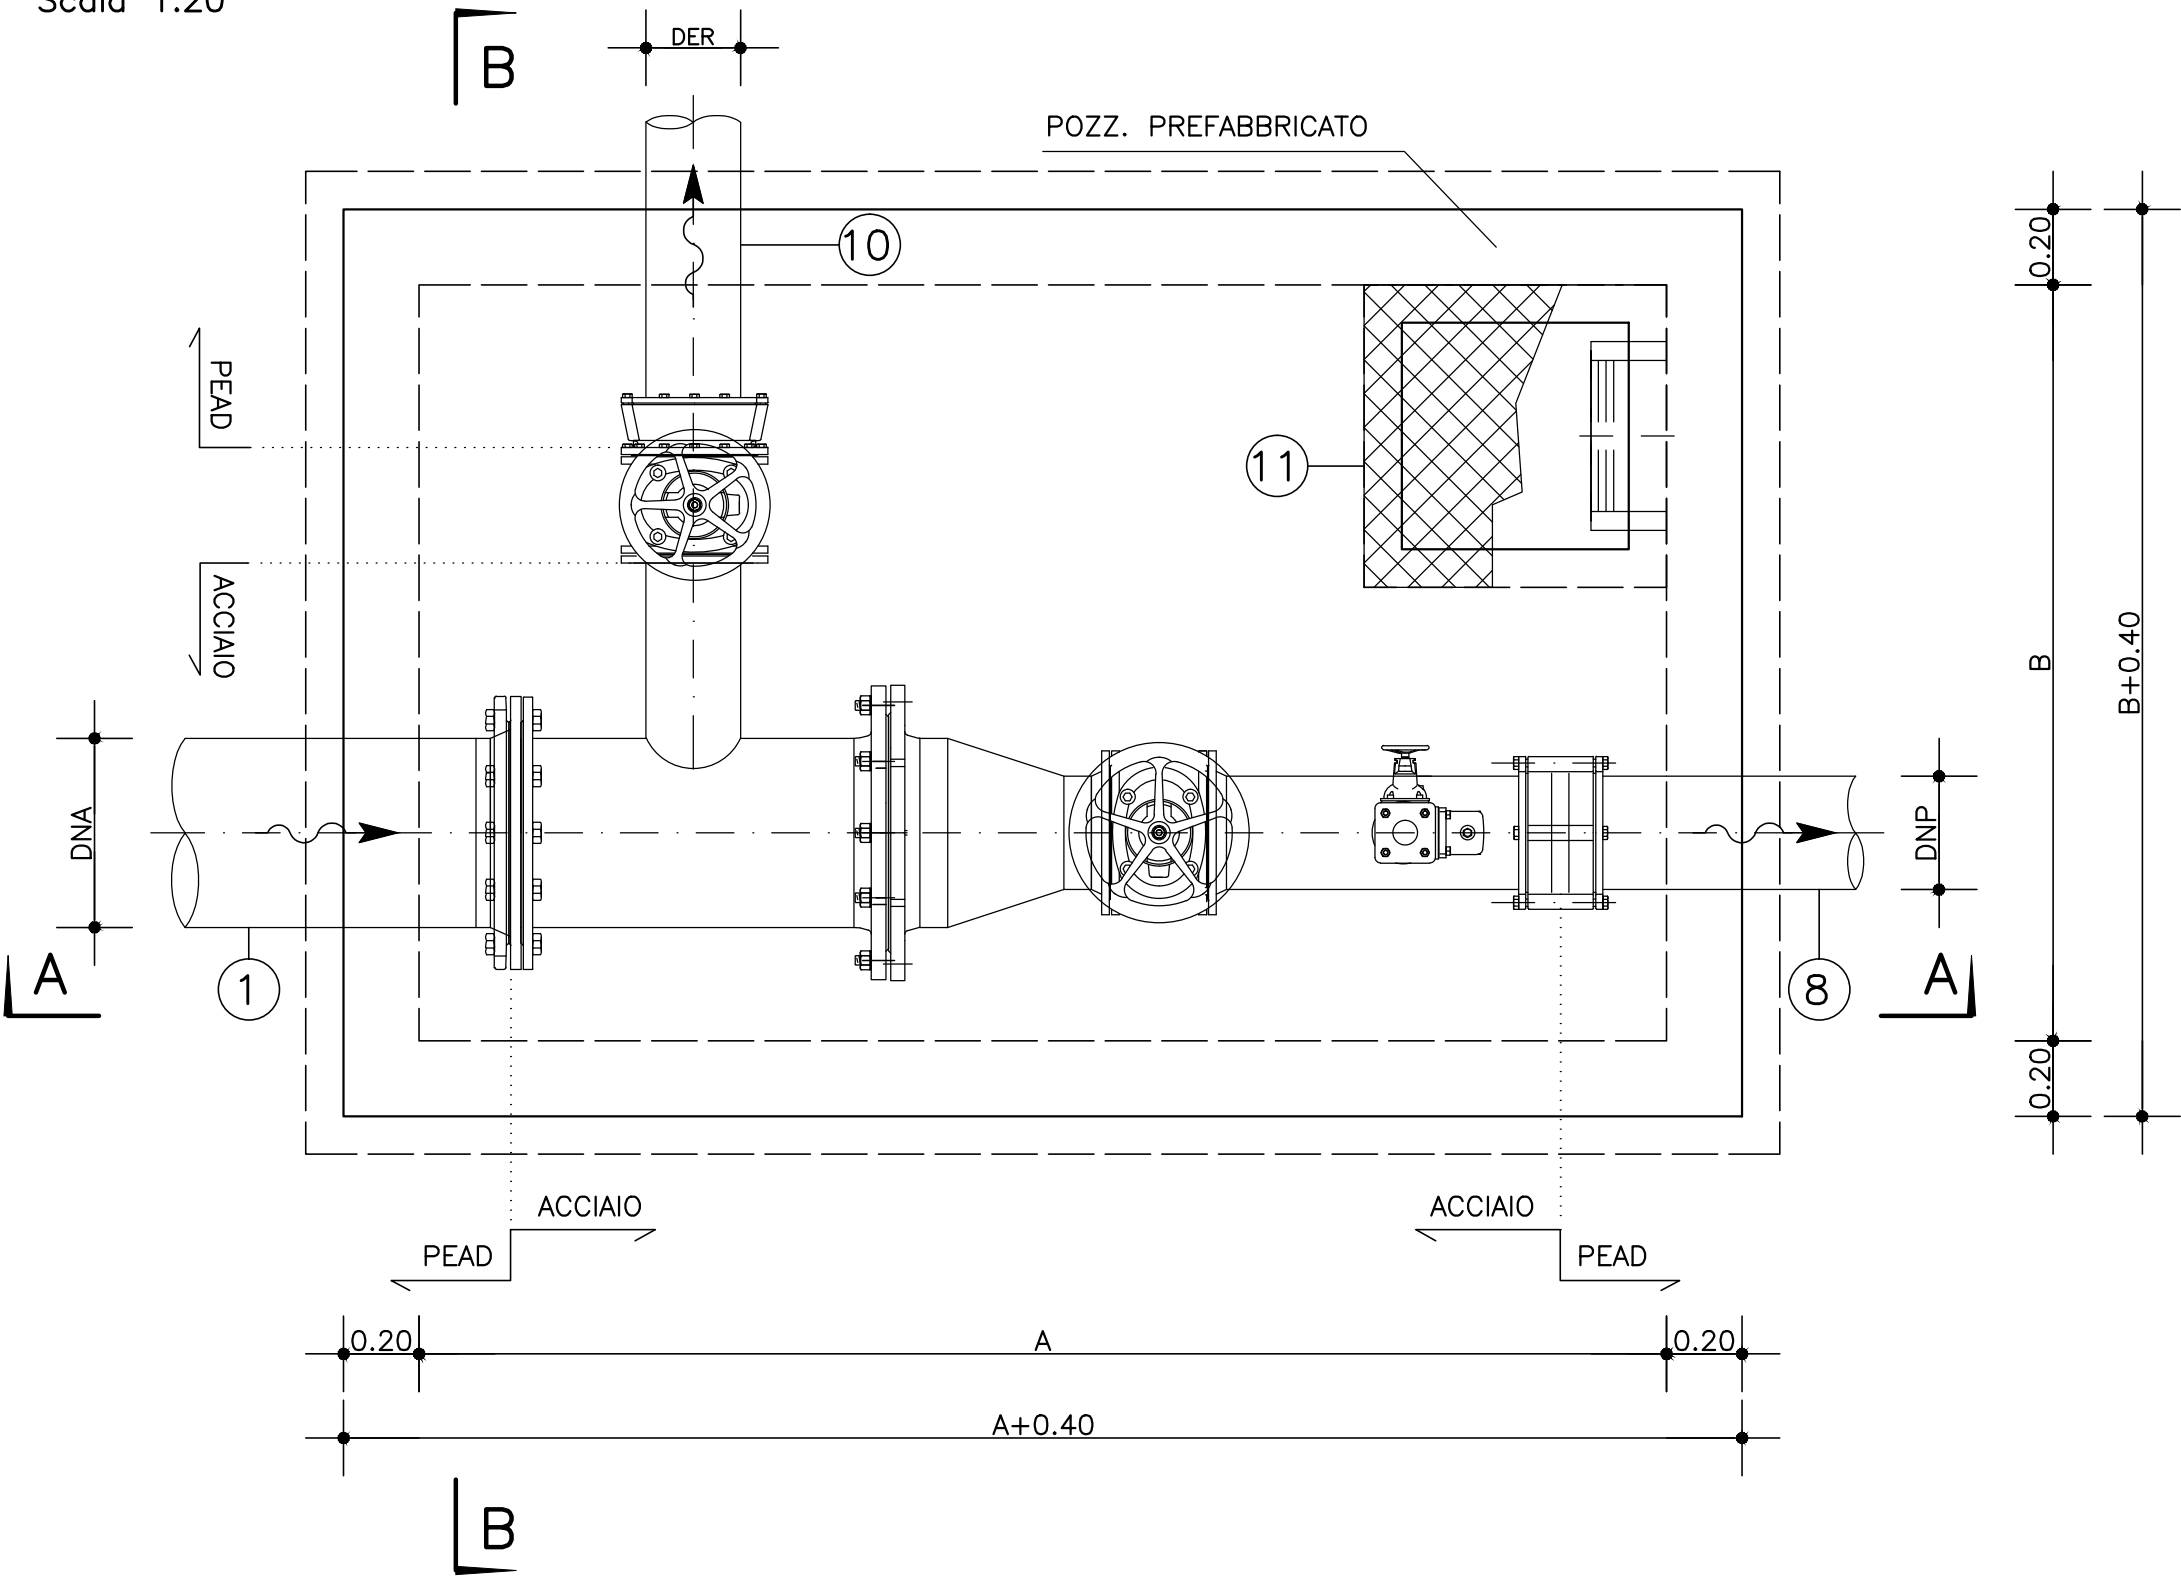

PIANTA A MURATURE SCOPERTE


Scala 1:20

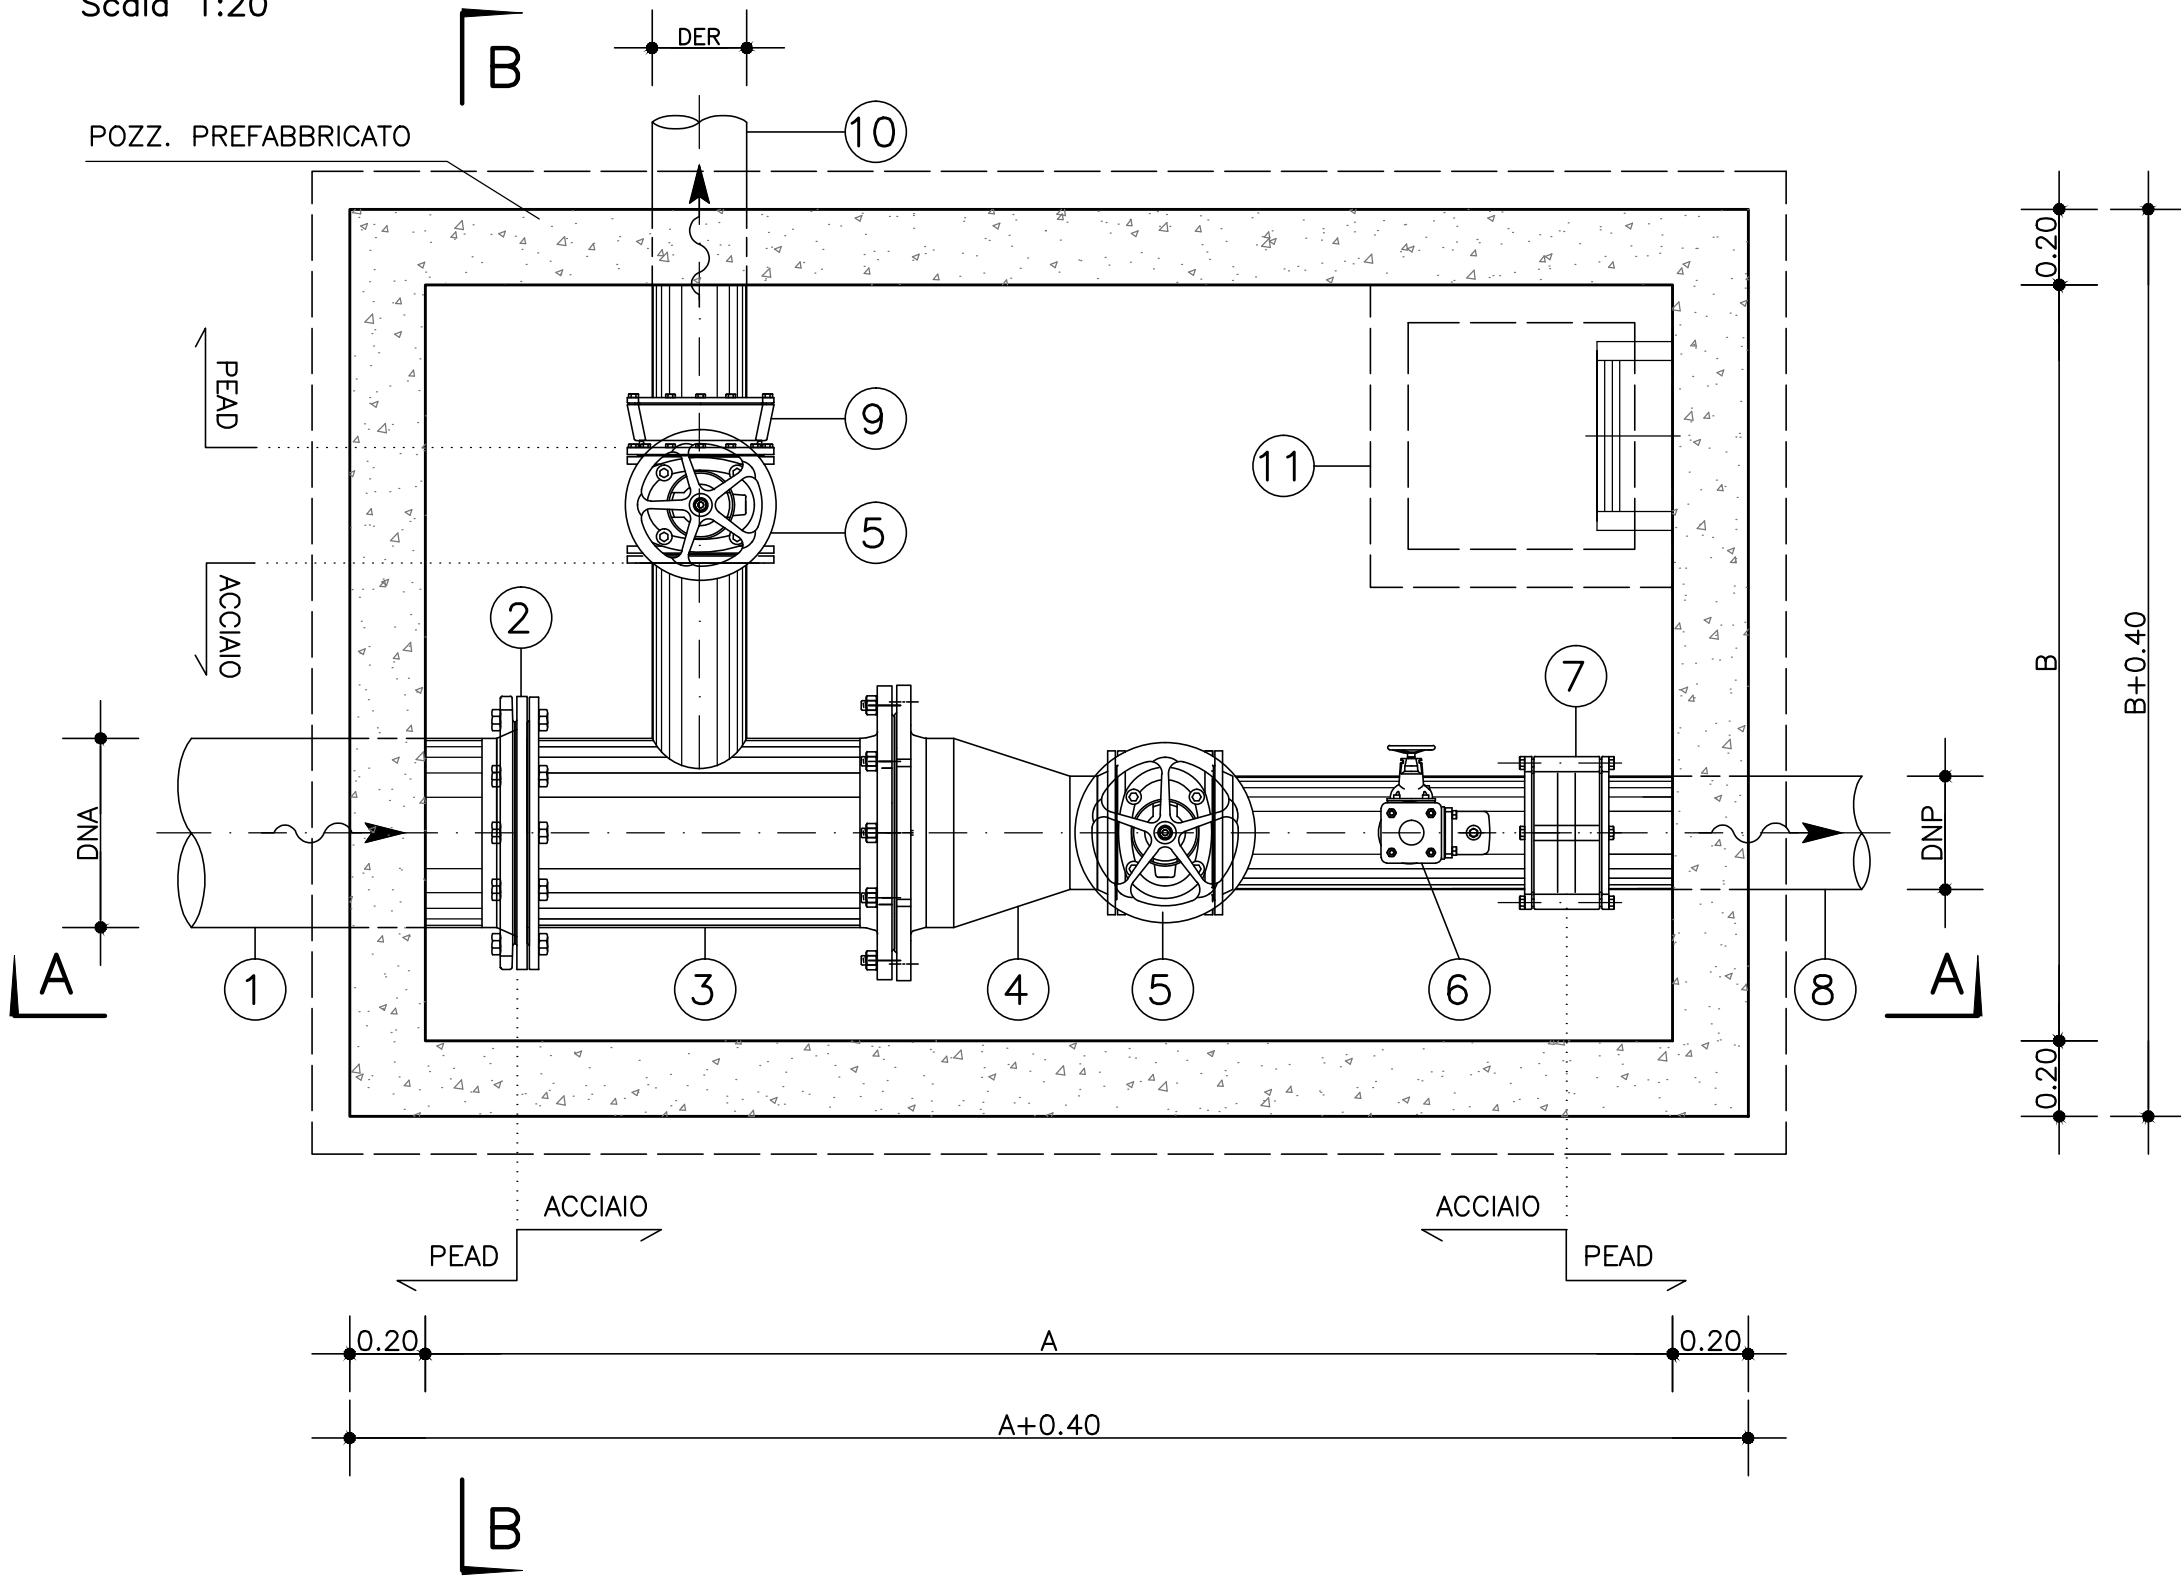

NOTE GENERALI	
- LE MISURE DELLE STRUTTURE SONO ESPRESSE IN METRI, LUNGH. BARRE IN CENTIMETRI, OVE NON diversamente INDICATO	
- LE QUOTE SONO ESPRESSE IN METRI SUL LIVELLO MEDIO MARE	
LEGENDA	
STRUTTURA ESISTENTE DA CONSERVARE	STRUTTURA
STRUTTURA DA DEMOLIRE	STRUTTURA E EQUIPAGGIAMENTO DI FUTURO COMPLETAMENTO
MATERIALI	
CARPENTERIA METALLICA	Fe 360 B EQUIVALENTE S235JR UNI EN 10025-2/05
LAMIERE E PROFILI	BULLONI NORMALI VITI 6.6, DADI 5S UNI 3740, ROSETTE CAT. A UNI 6592/69
BULLONERIA	ESEGUITE CON ELETTRODI CLASSE 3 O 4 UNI 5132/74
SALDATURE	O CON PROCEDURE ALTERNATIVE QUALIFICATE SECONDO CNR UNI 10011/92
RIVESTIMENTI E PROTEZIONI	TRATTAMENTO BULLONERIA E PIASTRE DI AMMARRO: ZINCATURA A CALDO EN 1090
	ZINCATURA CON BAGNO CALDO IN CONFORMITA' ALLE NORME EN 1090 CON APPORTO DI ZINCO NON INFERIORE A 550 gr/mq
	TUTTE LE OPERE IN FERRO NON ZINCATE SARANNO VERNICIATE CON IL SEGUENTE CICLO:
	- 1° STRATO: MANO DI FONDO AL CLOROCALCUCCI' PIGMENTATA CON MINIO E CROMATO DI ZINCO;
	- 2° STRATO: MANO INTERMEDIA EPOSSIDICA;
	- 3° STRATO: MANO INTERMEDIA POLIURETANICA;
	- 4° STRATO: MANO DI FINITURA POLIURETANICA.
CONDOTTE	NORME UNI EN 10224/2006
ACCIAIO	ACCIAIO L235 O L275 UNI EN 10224/2006
	RIVESTIMENTO INTERNO CONDOTTE IN ACCIAIO: RESINA EPOSSIDICA SPESSORE 250 MICRON
	RIVESTIMENTO ESTERNO CONDOTTA INTERRATA IN ACCIAIO: POLIETILENE TRIPLO STRATO RINFOR. (UNI 9099)
	RIVESTIMENTO ESTERNO CONDOTTA EST. IN ACCIAIO: SABBIAIATURA (SA 2,5), MANO ZINCANTE (50 MICRON)
	DOPPIA MANO DI VERNICE EPOSSIDICA (300 MICRON)
	- IN PRESSIONE-PEAD TIPO PE100 (SIGMA 80) NORME UNI EN 12201
	- NON IN PRESSIONE-PEAD LISCIO SECONDO UNI 7613 E UNI EN 12666
	- DRENAGGIO-PEAD MICROFESSURATO A DOPPIA PARETE COESTRUSO, FESSURAZIONE SU 360° CLASSE DI RIGIDITA' SNI K14/MQ SECONDO UNI 10668
	- NON IN PRESSIONE-PVC RIGIDO (NON PLASTIF.) NORME EN 1401/98
CHIUSINI E GRIGLIE	SU MARCIAPIEDI E ZONE PEDONALI: CLASSE B125 UNI EN 124
GHISA SFEROIDALE	SU CUNETTA A BORDO STRADA: CLASSE C250 UNI EN 124
	SU CARREGGIATA E/O AREE SOGGETTE A TRAFFICO PESANTE: CLASSE D400 UNI EN 124
	ELEMENTI DI CHIUSURA CON LAMIERA DI ACCIAIO STRIATA SECONDO LE NORME UNI 3151 O LAMIERA BUGNATA SECONDO LE NORME UNI 4630
LAMIERE	


SEZIONE A-A

Scala 1:20

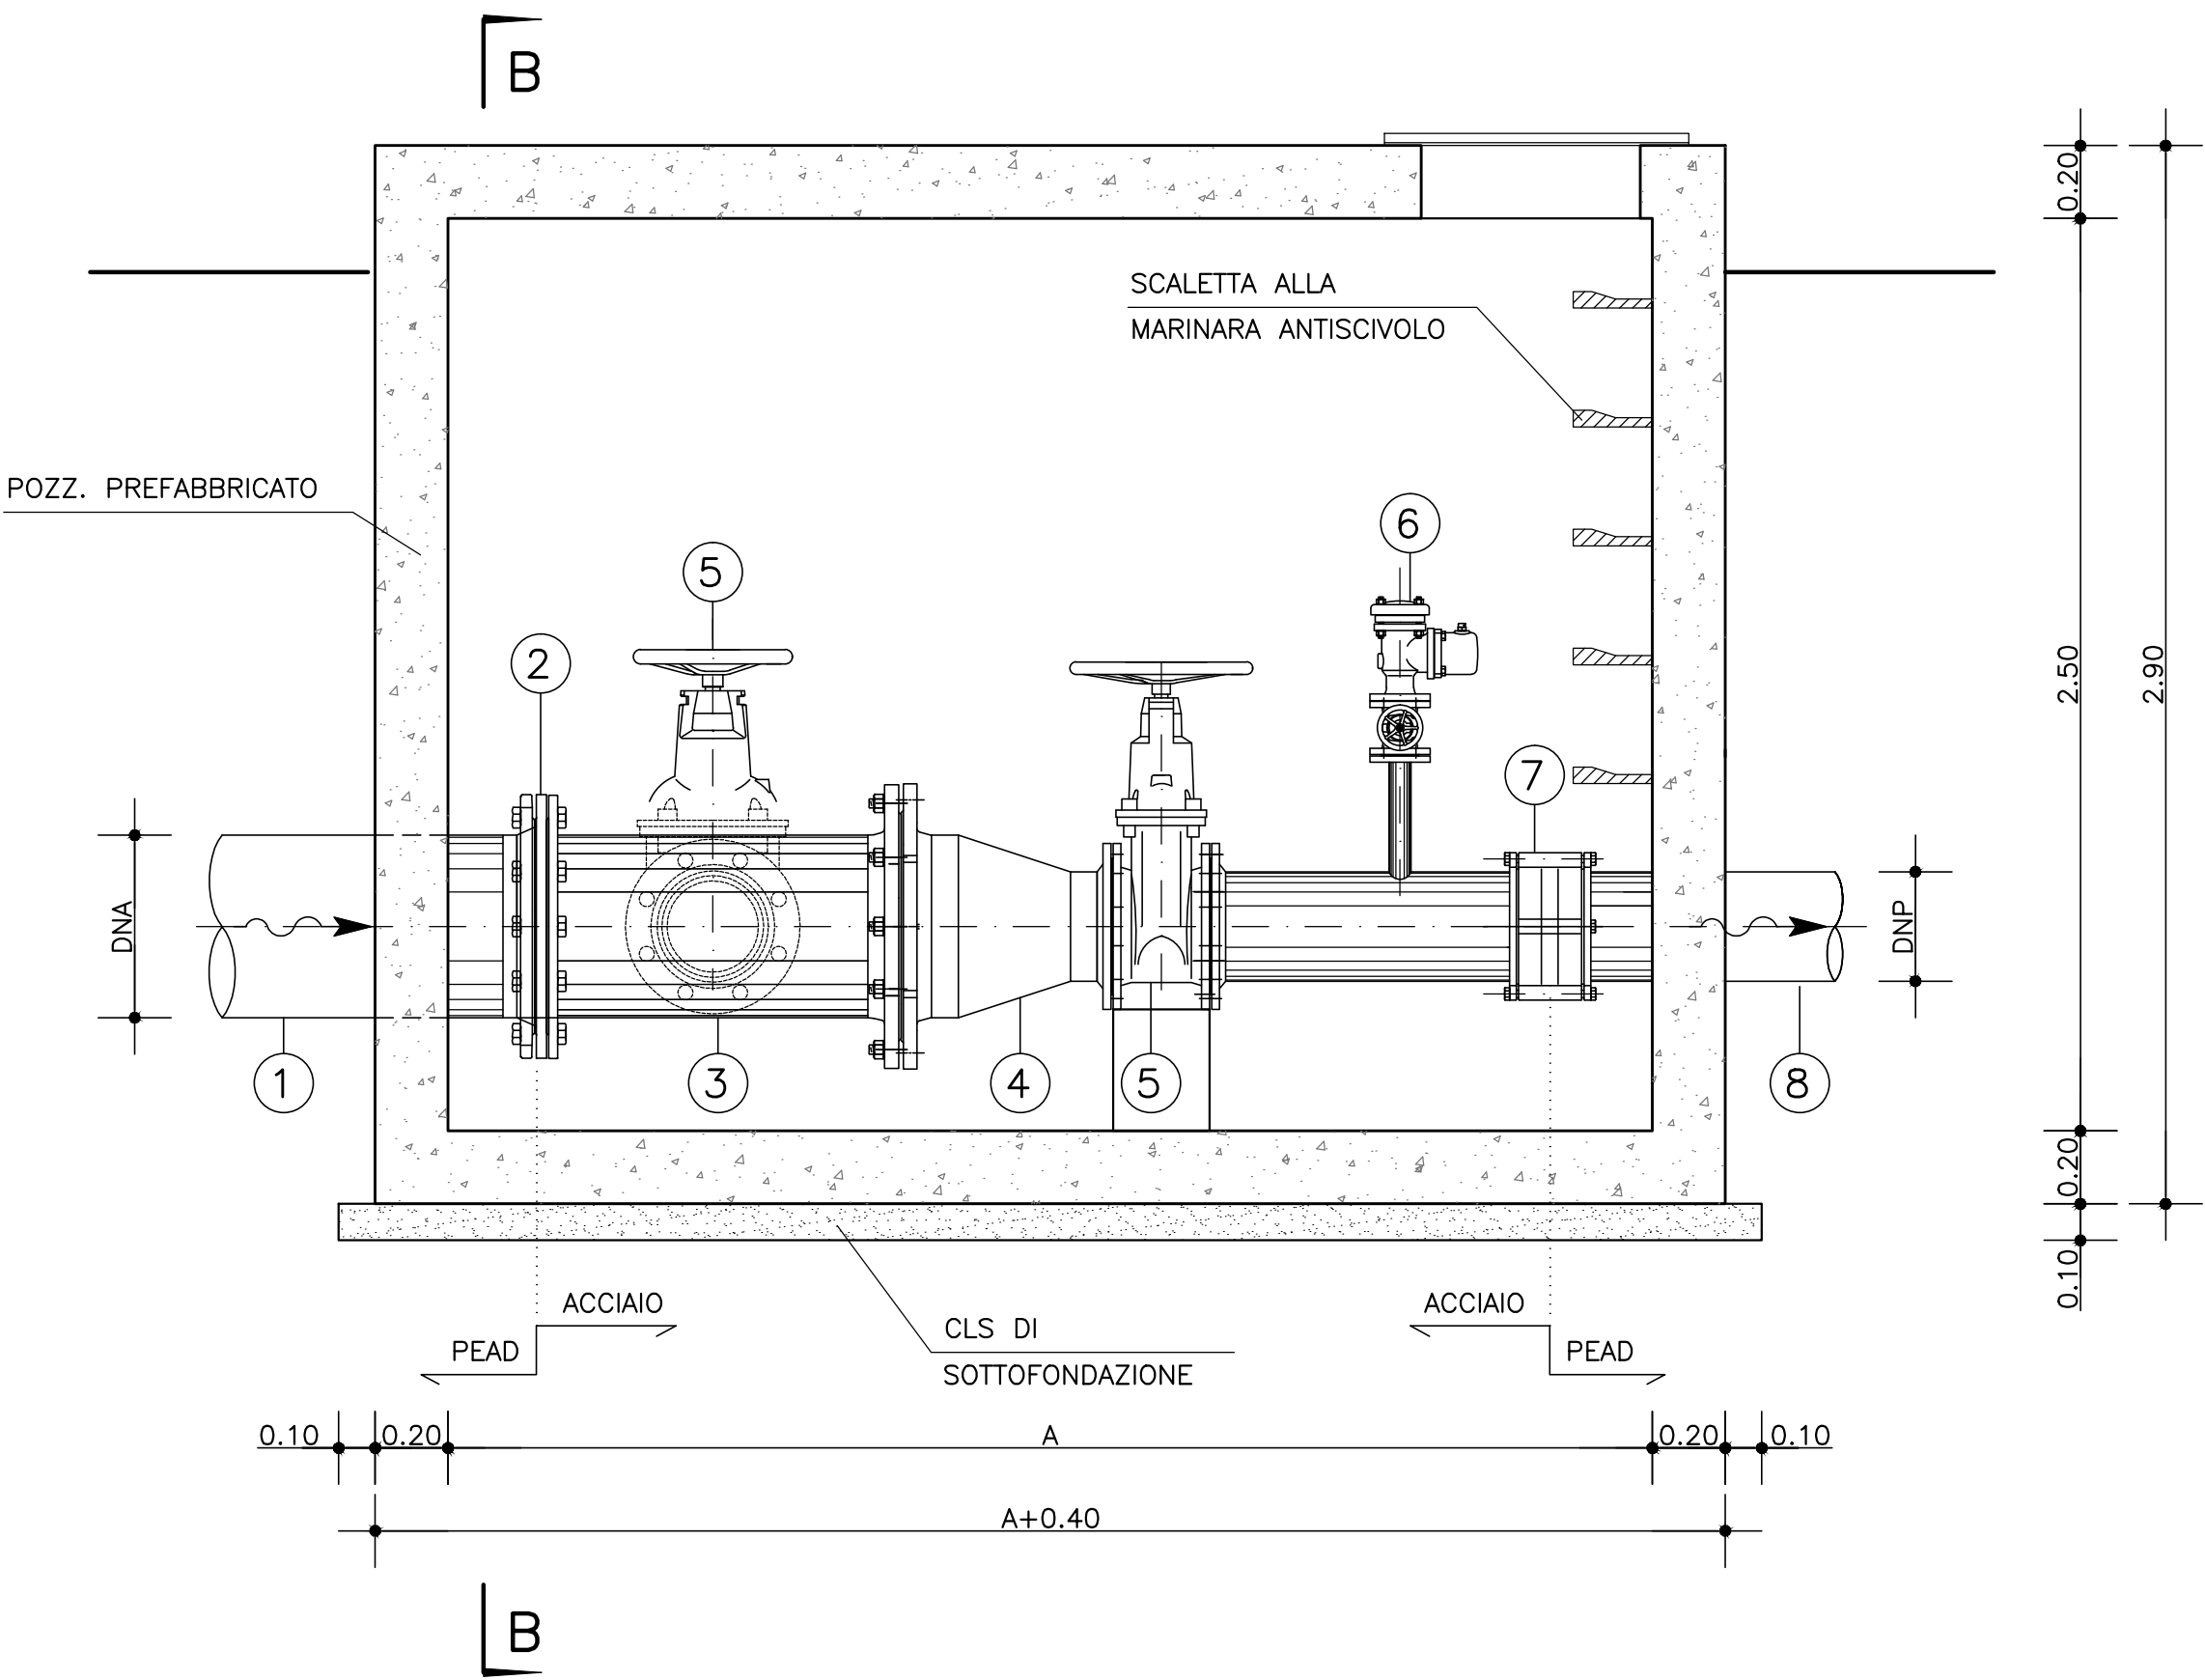

SEZIONE B-B

Scala 1:20

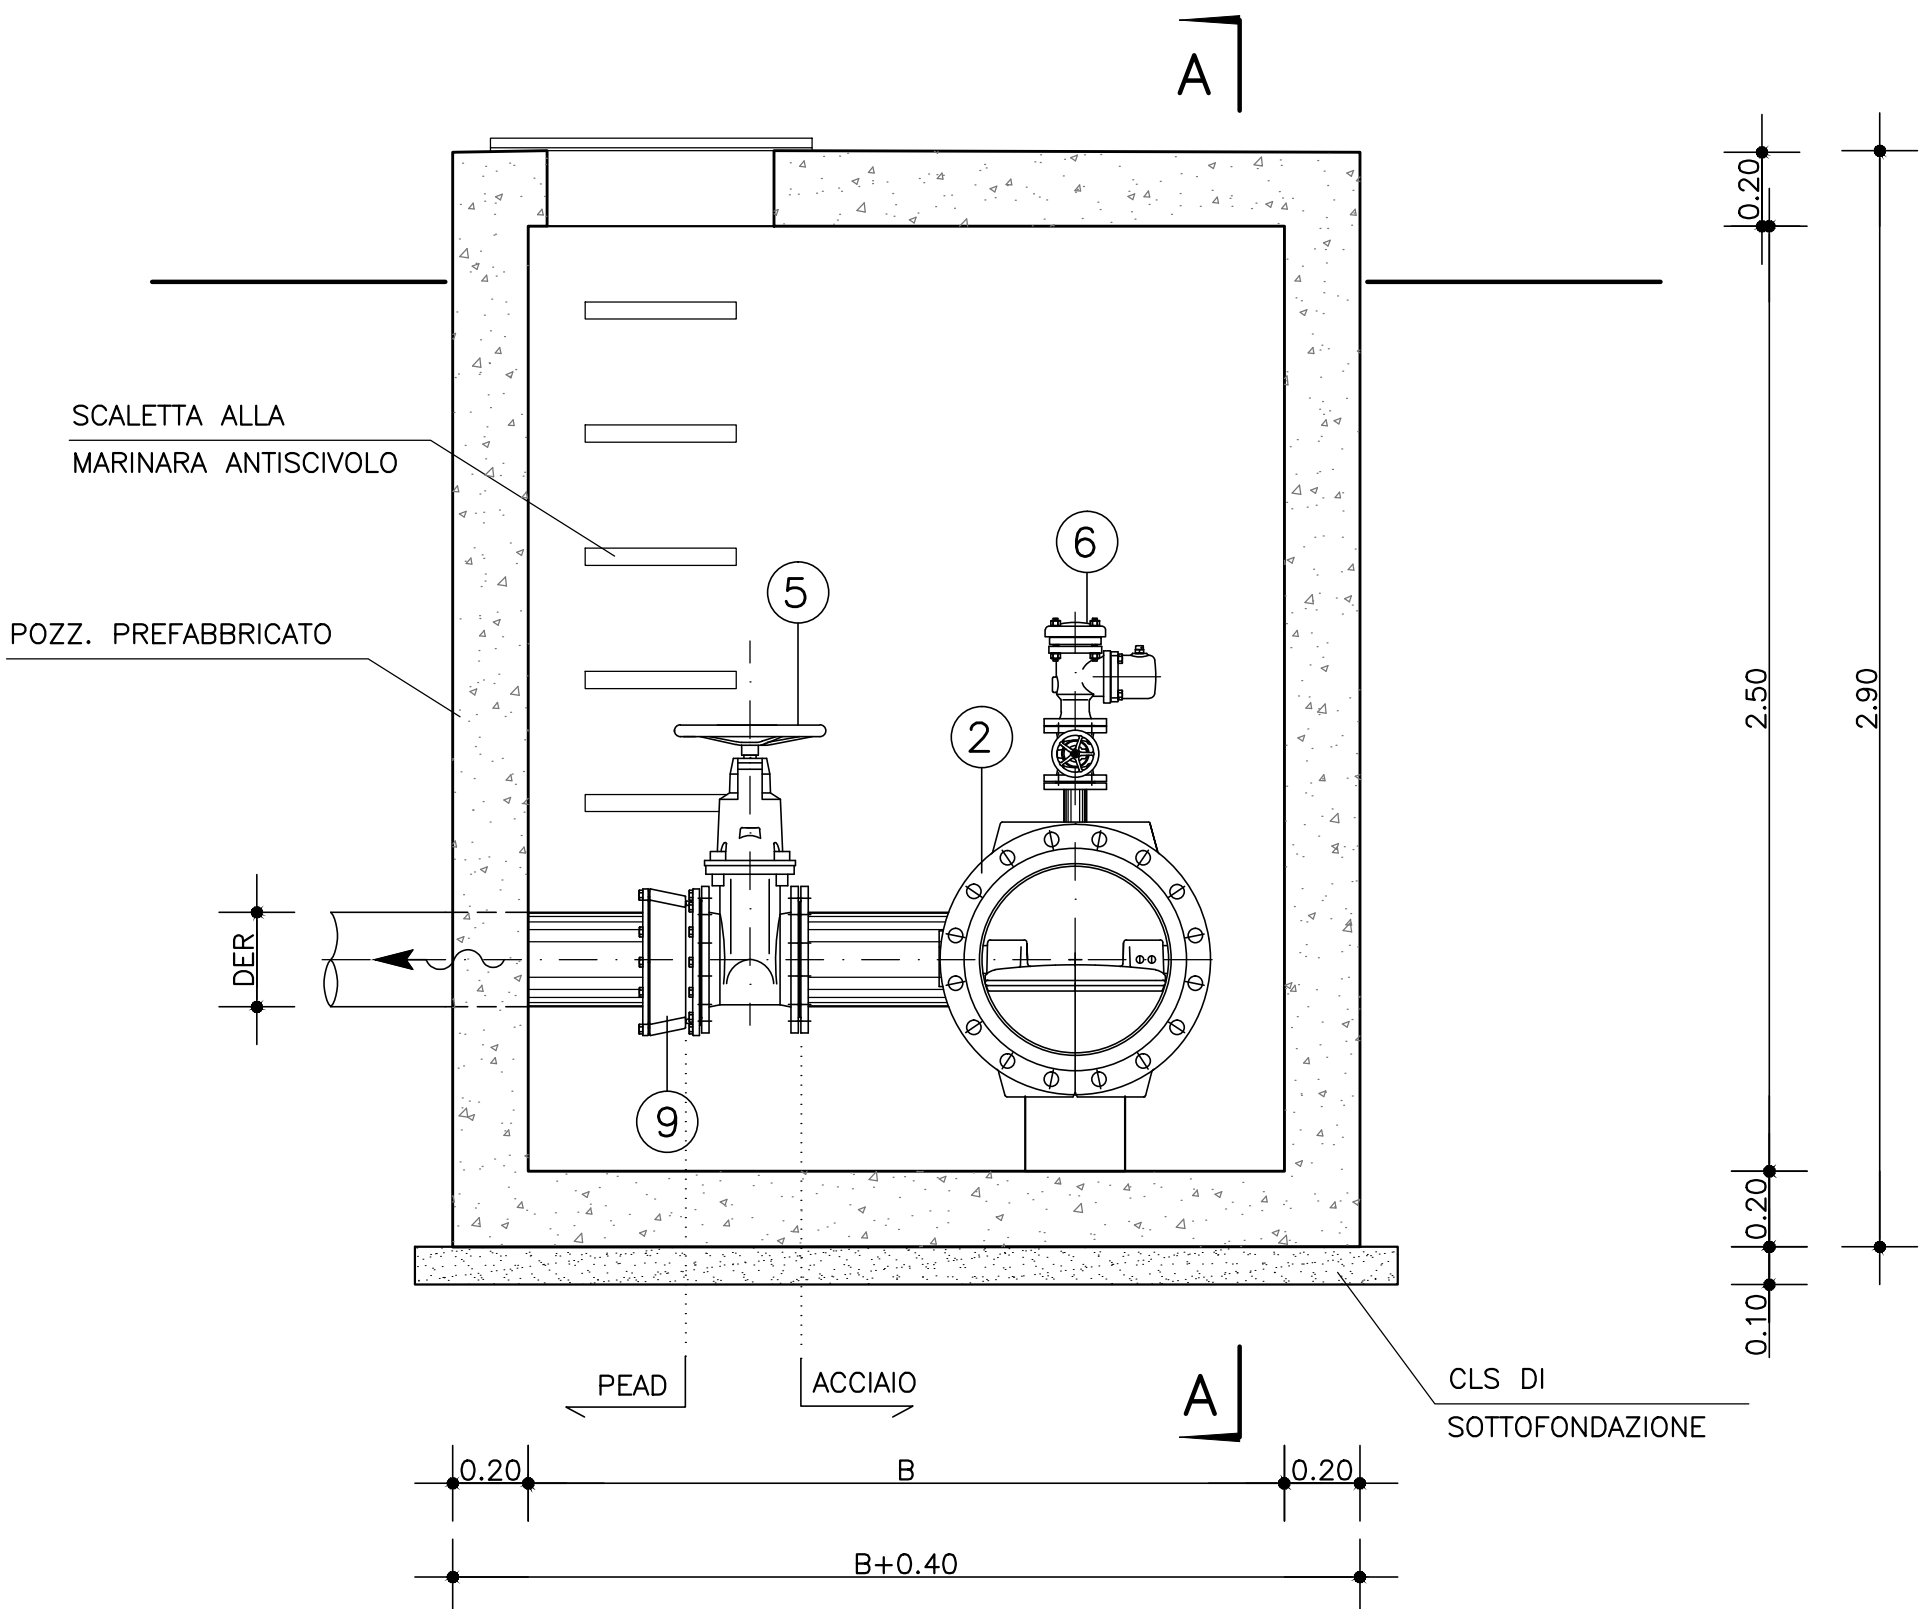

LEGENDA

- ① TUBAZIONE DI ARRIVO PEAD, De>350 mm

② ACCOPPIAMENTO CON CARTELLA E FLANGIA LIBERA (DN>350 mm)

③ PEZZO SPECIALE TEE IN ACCIAIO

④ RIDUTTORE DI DIAMETRO

⑤ VALVOLA DI INTERCETTAZIONE A SARACINESCA

⑥ SFIATO CON SARACINESCA
- ⑦ GIUNTO UNIVERSALE ACCIAIO-PEAD (DN<350 mm)

⑧ TUBAZIONE DI PARTENZA IN PEAD

⑨ GIUNTO UNIVERSALE

⑩ TUBAZIONE DERIVATA IN PEAD

⑪ BOTOLA DI ACCESSO

TABELLA DERIVAZIONI TIPOLOGIA "A"									
DERIVAZ.	NODO IDRAULICO	CONDOTTA PRINCIPALE ARRIVO	CONDOTTA PRINCIPALE PARTENZA	CONDOTTA DERIVATA	VALV. FARFALLA MANUALE	VALV. SARACIN. MANUALE	RIDUTT. DIAMETRO	SFIATO AUTOM. DG	DIMENS. "A"
		DNA/NOME mm	DNP/NOME mm	DER/NOME mm	DN/PN (CONDOTTA)	DN/PN (CONDOTTA)	DN1/DN2 (CONDOTTA)	DN/PN (CONDOTTA)	m
C	C-004	500/C1	315/C1	250/C3	-	300/10 (C1) 250/10 (C3)	500/300 (C1)	50/10 (C1)	3.30
E	E-002	400/E1	400/E1	200/E3	400/10 (E1)	200/10 (E3)	-	50/10 (E1)	1.80

CONSORZIO DI BONIFICA 2 PALERMO

(D.P. Reg. Sic. N.157 del 23.05.1997)

AMMODERNAMENTO RETI DI DISTRIBUZIONE
COMPENSORIO JATO (I LOTTO SOLLEVATO)

PROGETTO DEFINITIVO

Responsabile Unico del Procedimento Ing. Salvatore Marino	
Mandatario CORIP S.r.l. Ing. Fabio COLLETTI	Mandanti CESECO INTERNATIONAL S.r.l. Ing. Adriano de VITO Coordinatore del gruppo di progettazione
GRUPPO DI LAVORO Ing. Marco Leone Ing. Valter Tomassoni e-mail: ingegneria@corip.it	GRUPPO DI LAVORO Ing. Claudio Maccaroni Ing. Cristina De Natale Ing. Francesco Mostardi e-mail: ceseco@ceseco-int.it
CDG INGEGNERIA S.r.l. Ing. Luigi GANGITANO	GRUPPO DI LAVORO Ing. Stefano Cassarà Geol. Andrea Lombardo Pontillo e-mail: cdg@cdgingegneria.it
Studio tecnico ing. Vincenzo NAPOLI e-mail: vincenzo.napoli@studiotecnicoingnapoli.it	

Titolo:

MANUFATTI DI SEZIONAMENTO E
DERIVAZIONE DA RIPARTITRICI
DN > 350 mm

Elaborato

E.11.02

Scala

1:20

N. Archivio:

Data

26/02/2016

REV.	DATA	DESCRIZIONE	REDATTO	CONTROLLATO	APPROVATO
00	26/02/2016				
01	31/03/2017	Integrazione elaborati per istruttoria			
02					
03					