



TIPOLOGIA "B"
PIANTA COPERTURA
Scala 1:20

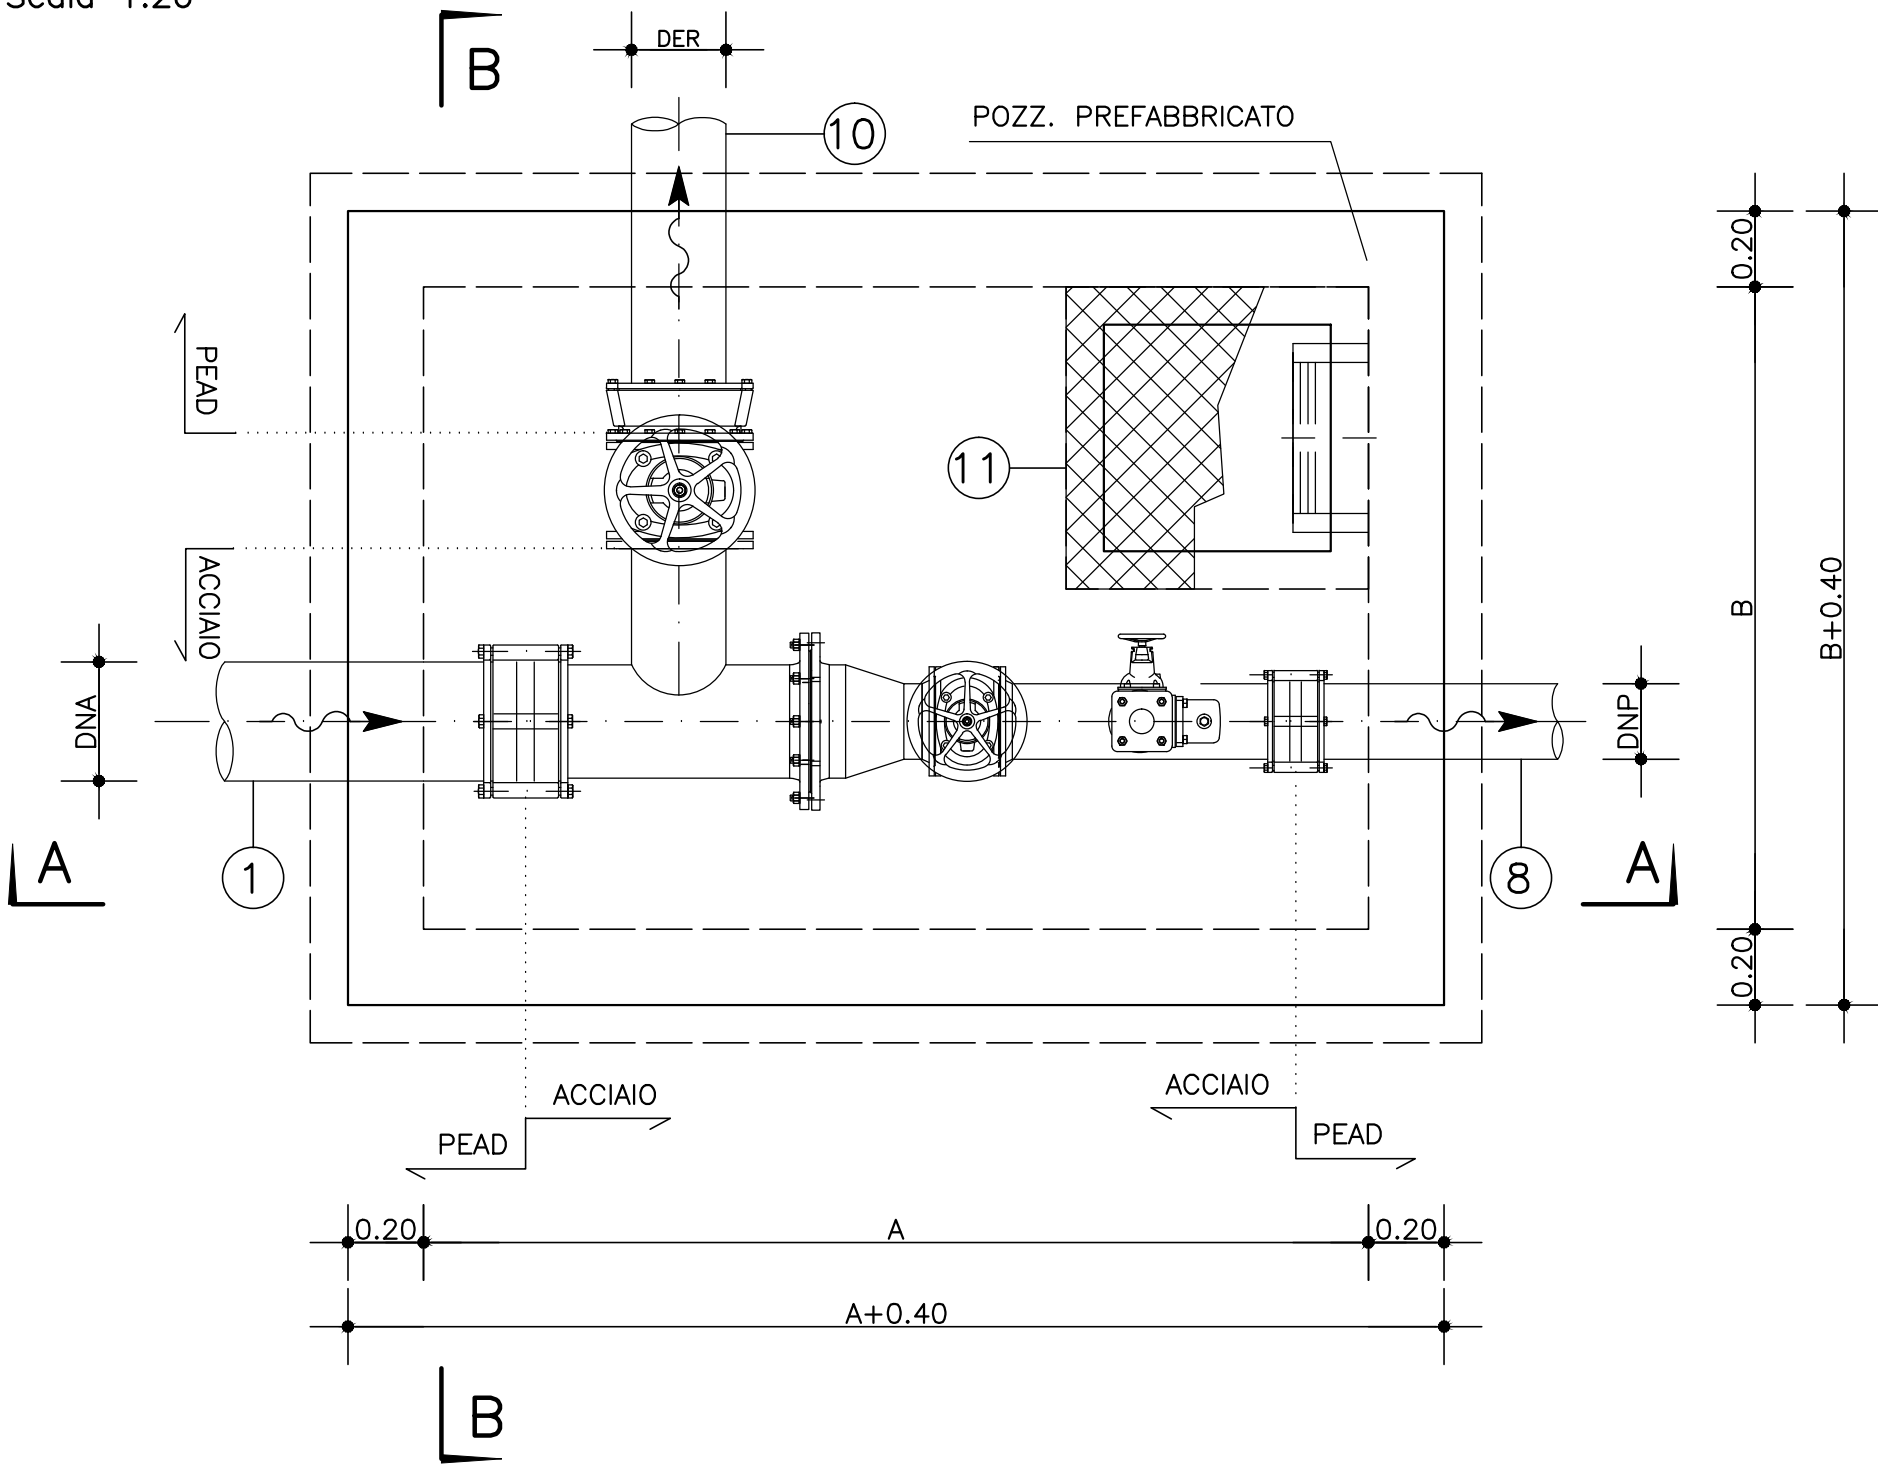

SEZIONE A-A
Scala 1:20

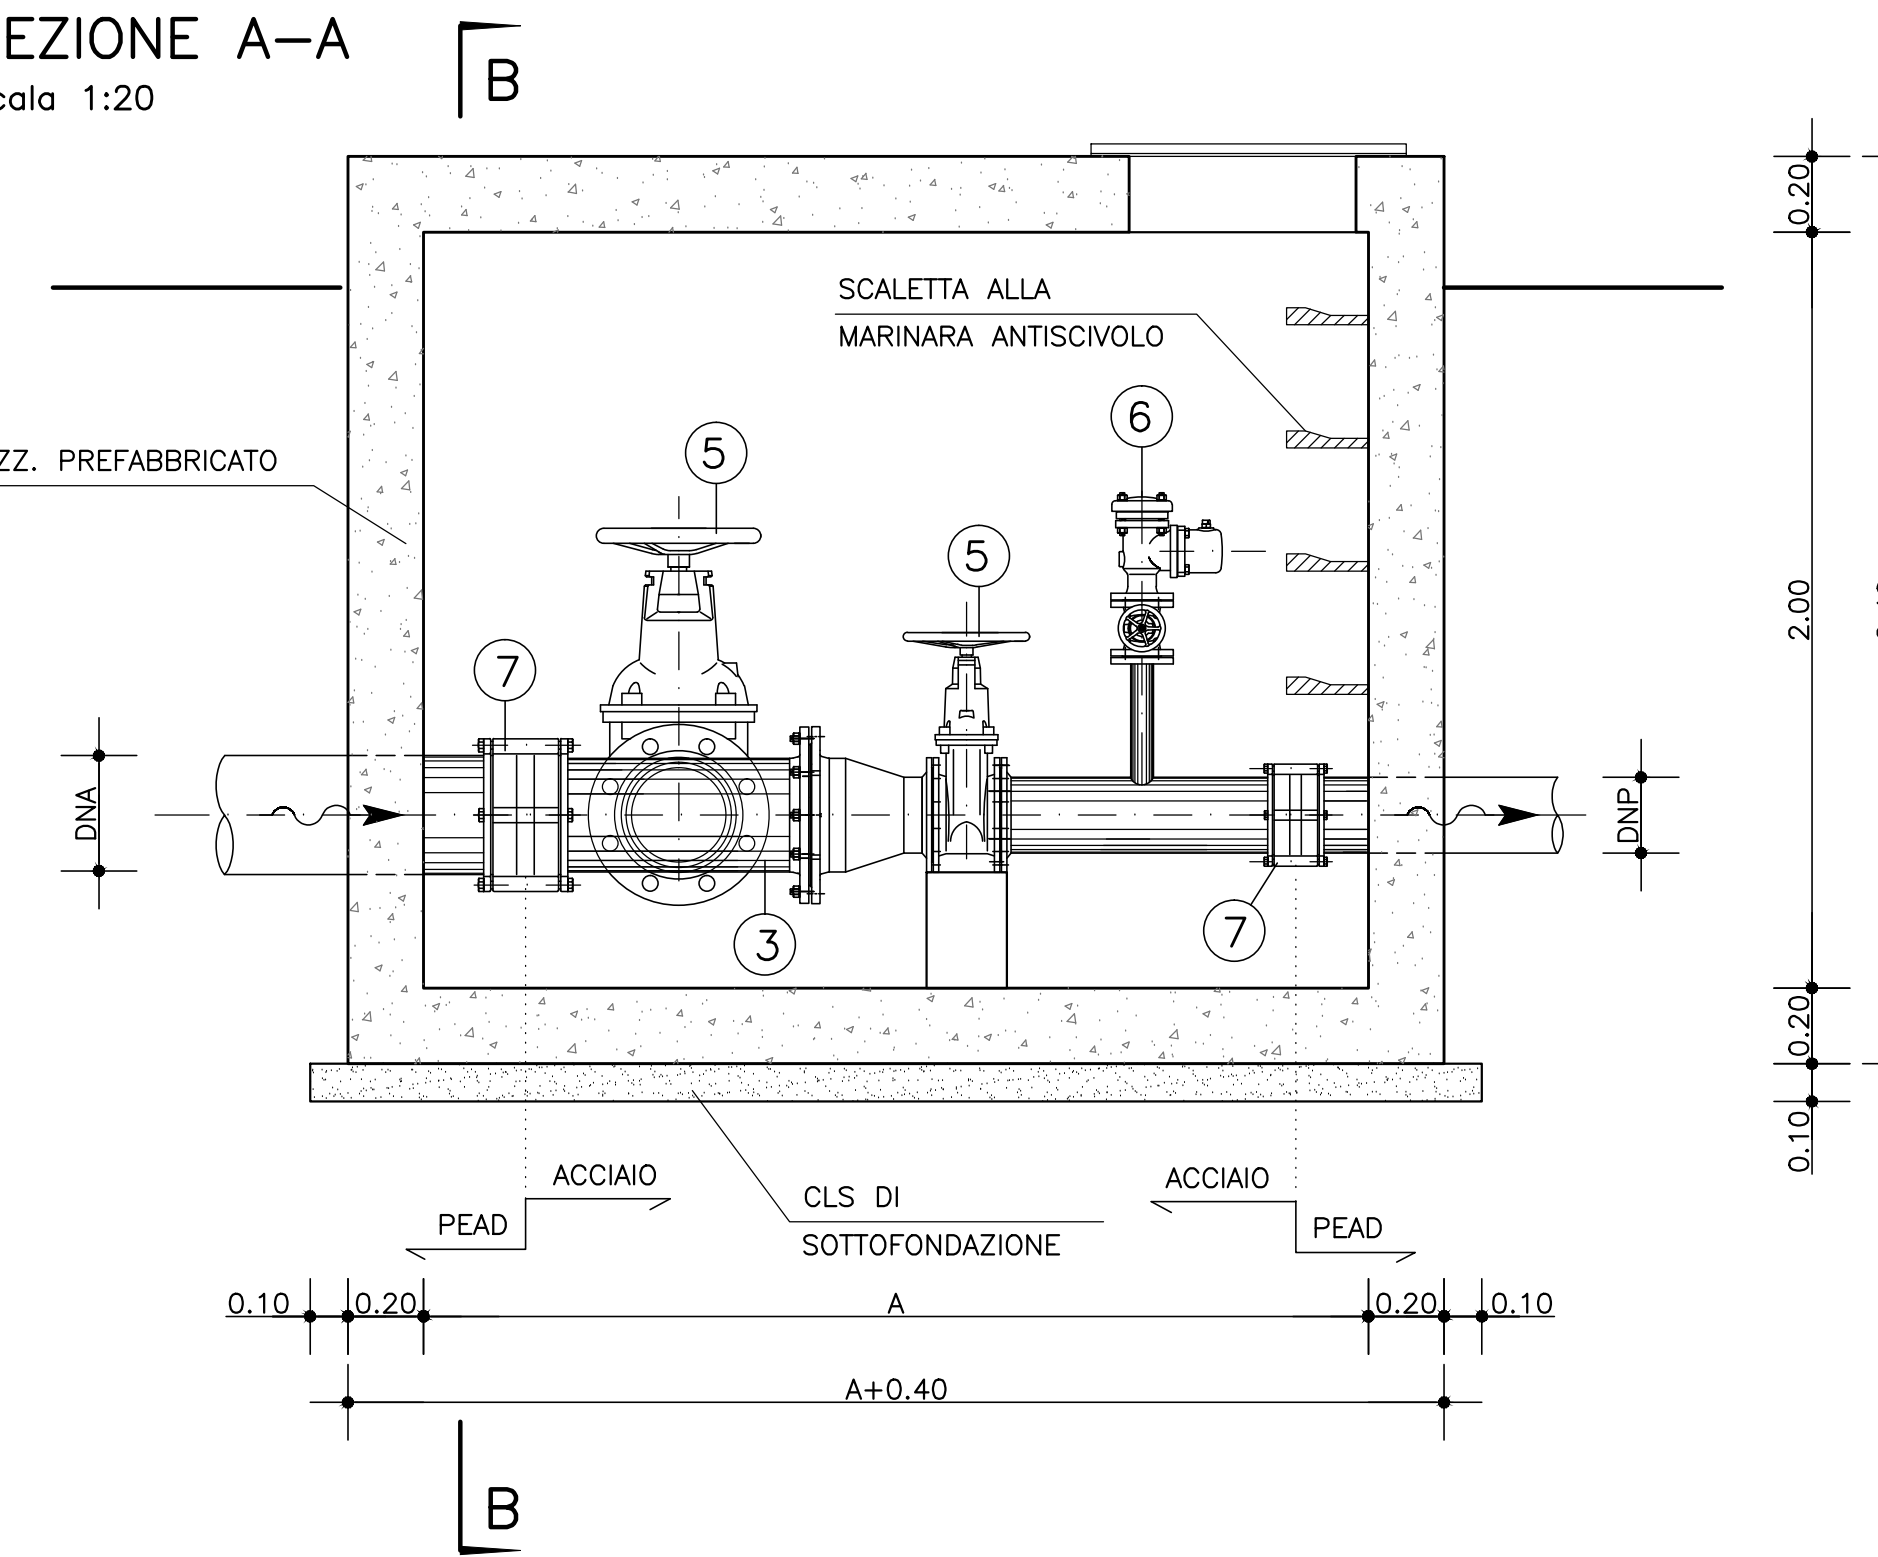

TIPOLOGIA "D"
PIANTA COPERTURA
Scala 1:20

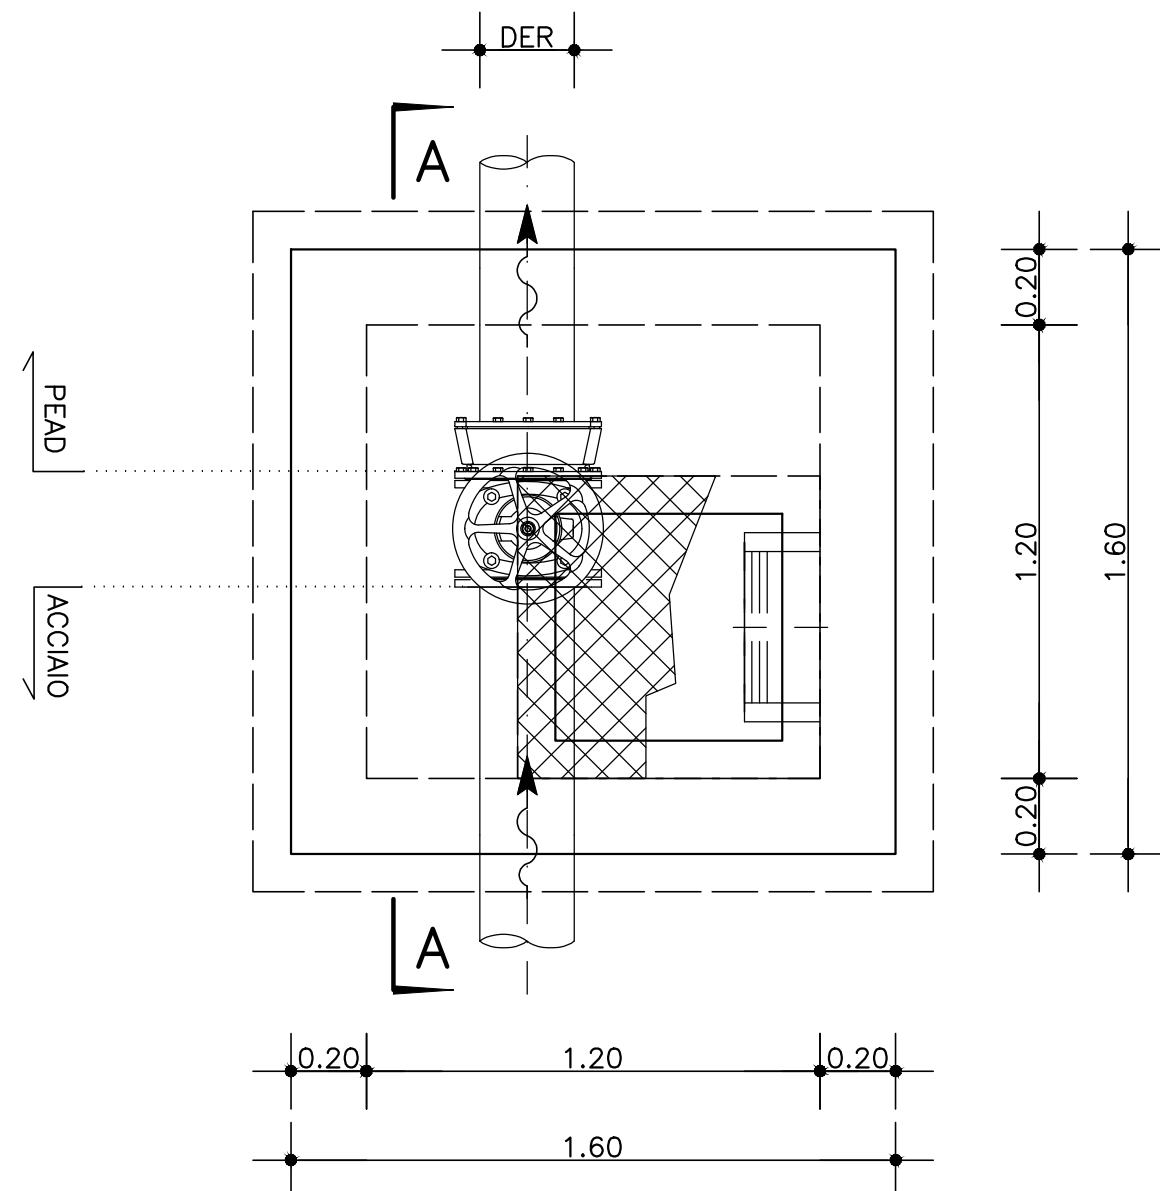



TABELLA DERIVAZIONI TIPOLOGIA "B"									
DERIVAZ.	NODO IDRAULICO	CONDOTTA PRINCIPALE ARRIVO	CONDOTTA PRINCIPALE PARTENZA	CONDOTTA DERIVATA	VALV. SARACIN. MANUALE	RIDUTT. DIAMETRO	SPATIO AUTOM. DC	DIMENS. "A"	DIMENS. "B"
		DNA/NOME	DNP/NOME	DER/NOME	DNP/DNP (NOME CONDOTTA)	DNP/DNP (NOME CONDOTTA)	DNP/DNP (NOME CONDOTTA)	m	m
C	C-005	315 (C1)	250 (C1)	250 (C4)	250/10 (C1)	300/250 (C1)	50/10 (C1)	2.50	1.70
C	C-013	250 (C4)	200 (C4)	200 (C5)	200/10 (C5)	-	-	1.20	1.20
E	E-006	315 (E1)	200 (E1)	250 (E4)	250/10 (E1)	300/200 (E1)	50/10 (E1)	2.50	1.70
F	F-001	315 (F1)	200 (F1)	200 (F2)	200/10 (F1)	300/200 (F1)	50/10 (F1)	2.50	1.50
H	H-001	315 (H1)	250 (H1)	250 (H3)	250/10 (H1)	300/250 (H1)	50/10 (H1)	2.80	2.00
TABELLA DERIVAZIONI TIPOLOGIA "C"									
D	D-001	250 (D1)	250 (D1)	200 (D2)	250/10 (D1)	-	50/10 (D1)	2.50	1.50
I	I-003	250 (I1)	200 (I1)	200 (I3)	200/10 (I1)	-	50/10 (I1)	2.00	1.50
TABELLA DERIVAZIONI TIPOLOGIA "D"									
H	H-001	-	-	250 (H3)	250/10 (H3)	-	-	1.20	1.20

DERIVAZ.	NODO IDRAULICO	CONDOTTA PRINCIPALE ARRIVO	CONDOTTA PRINCIPALE PARTENZA	CONDOTTA DERIVATA	VALV. SARACIN. MANUALE	RIDUTT. DIAMETRO	SPATIO AUTOM. DC	DIMENS. "A"	DIMENS. "B"
		DNA/NOME	DNP/NOME	DER/NOME	DNP/DNP (NOME CONDOTTA)	DNP/DNP (NOME CONDOTTA)	DNP/DNP (NOME CONDOTTA)	m	m
C	C-005	315 (C1)	250 (C1)	250 (C4)	250/10 (C1)	300/250 (C1)	50/10 (C1)	2.50	1.70
C	C-013	250 (C4)	200 (C4)	200 (C5)	200/10 (C5)	-	-	1.20	1.20
E	E-006	315 (E1)	200 (E1)	250 (E4)	250/10 (E1)	300/200 (E1)	50/10 (E1)	2.50	1.70
F	F-001	315 (F1)	200 (F1)	200 (F2)	200/10 (F1)	300/200 (F1)	50/10 (F1)	2.50	1.50
H	H-001	315 (H1)	250 (H1)	250 (H3)	250/10 (H1)	300/250 (H1)	50/10 (H1)	2.80	2.00


DERIVAZ.	NODO IDRAULICO	CONDOTTA PRINCIPALE ARRIVO	CONDOTTA PRINCIPALE PARTENZA	CONDOTTA DERIVATA	VALV. SARACIN. MANUALE	RIDUTT. DIAMETRO	SPATIO AUTOM. DC	DIMENS. "A"	DIMENS. "B"
		DNA/NOME	DNP/NOME	DER/NOME	DNP/DNP (NOME CONDOTTA)	DNP/DNP (NOME CONDOTTA)	DNP/DNP (NOME CONDOTTA)	m	m
D	D-001	250 (D1)	250 (D1)	200 (D2)	250/10 (D1)	-	50/10 (D1)	2.50	1.50
I	I-003	250 (I1)	200 (I1)	200 (I3)	200/10 (I1)	-	50/10 (I1)	2.00	1.50

DERIVAZ.	NODO IDRAULICO	CONDOTTA PRINCIPALE ARRIVO	CONDOTTA PRINCIPALE PARTENZA	CONDOTTA DERIVATA	VALV. SARACIN. MANUALE	RIDUTT. DIAMETRO	SPATIO AUTOM. DC	DIMENS. "A"	DIMENS. "B"
		DNA/NOME	DNP/NOME	DER/NOME	DNP/DNP (NOME CONDOTTA)	DNP/DNP (NOME CONDOTTA)	DNP/DNP (NOME CONDOTTA)	m	m
H	H-001	-	-	250 (H3)	250/10 (H3)	-	-	1.20	1.20


PIANTA A MURATURE SCOPERTE
Scala 1:20

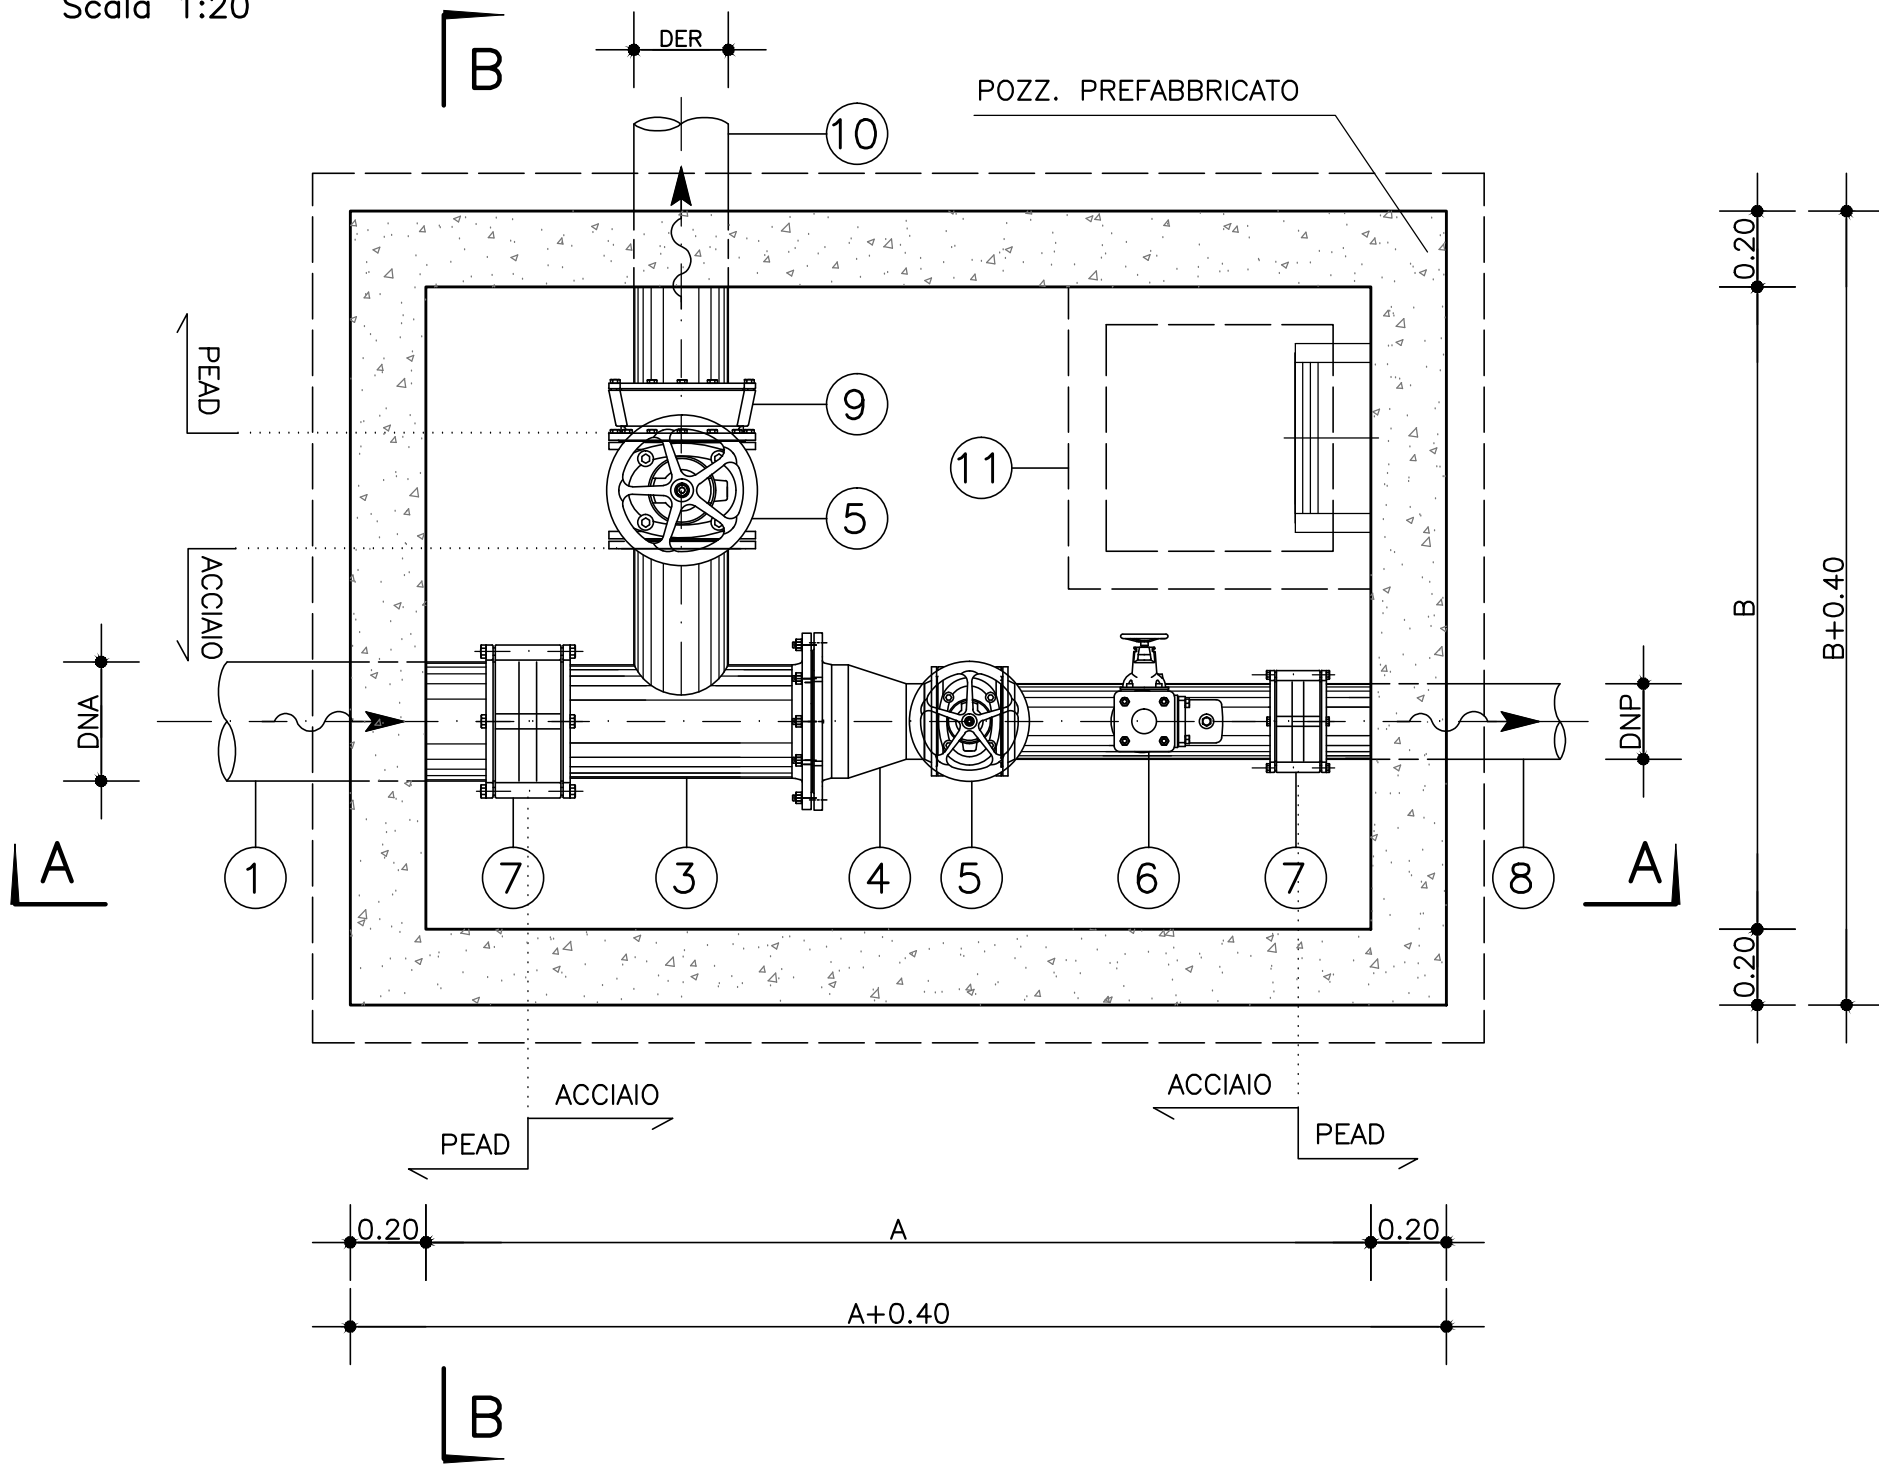

SEZIONE B-B
Scala 1:20

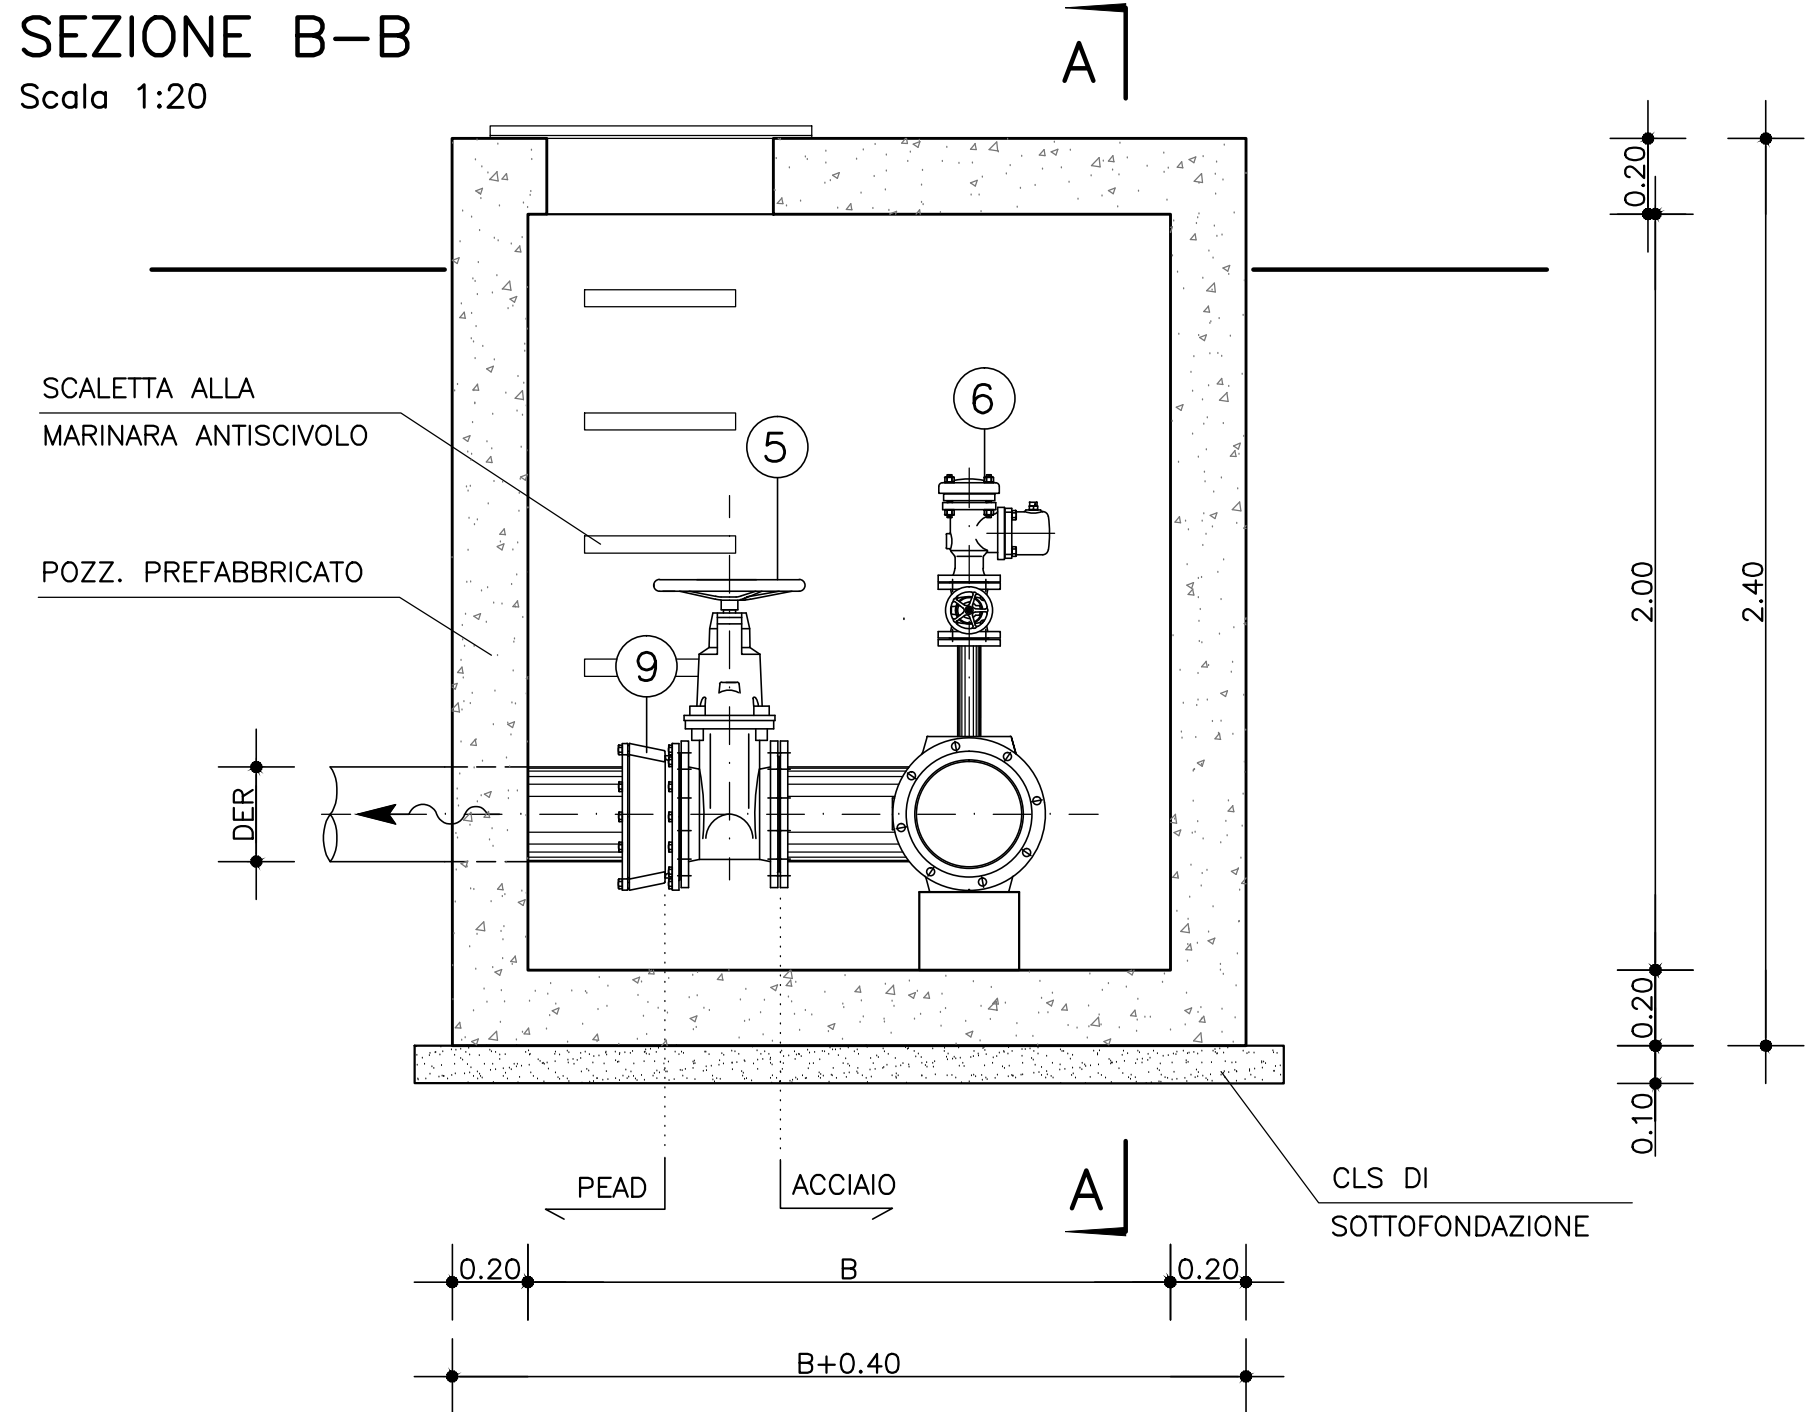


PIANTA A MURATURE SCOPERTE
Scala 1:20

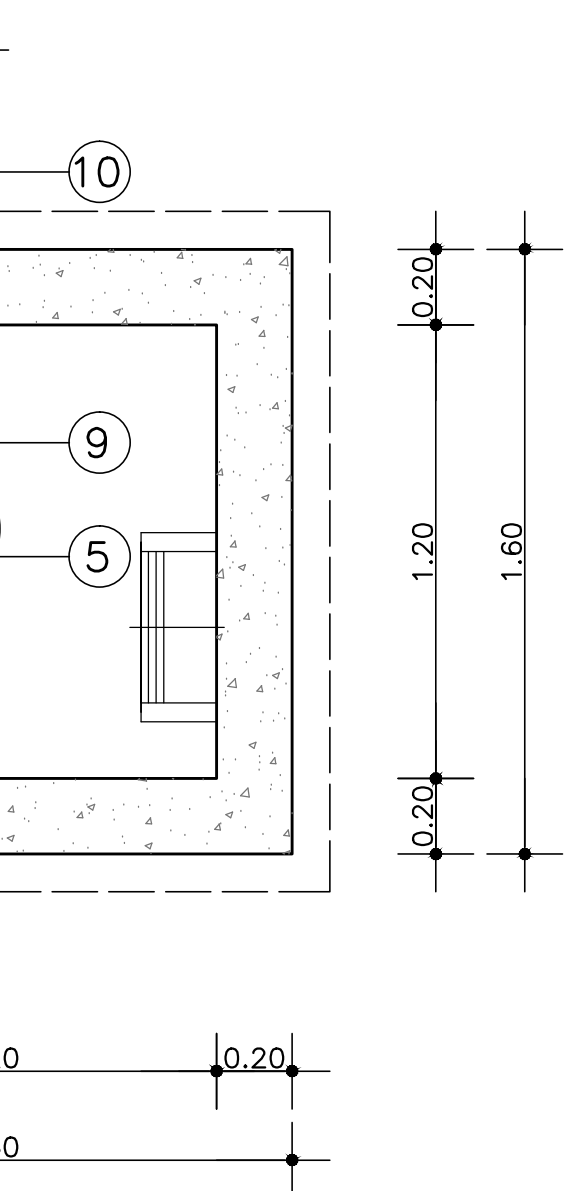


LEGENDA

- 1 TUBAZIONE DI ARRIVO PEAD, De<350 mm
- 2 ACCOPIAMENTO CON CARTELLA E FLANGIA LIBERA (DN>350 mm)
- 3 PEZZO SPECIALE TEE IN ACCIAIO
- 4 RIDUTTORE DI DIAMETRO
- 5 VALVOLA DI INTERCETTAZIONE A SARACINESCA
- 6 SFIATO CON SARACINESCA
- 7 GIUNTO UNIVERSALE ACCIAIO-PEAD (DN<350 mm)
- 8 TUBAZIONE DI PARTENZA IN PEAD
- 9 GIUNTO UNIVERSALE
- 10 TUBAZIONE DERIVATA IN PEAD
- 11 BOTOLA DI ACCESSO


TIPOLOGIA "C"
PIANTA COPERTURA
Scala 1:20

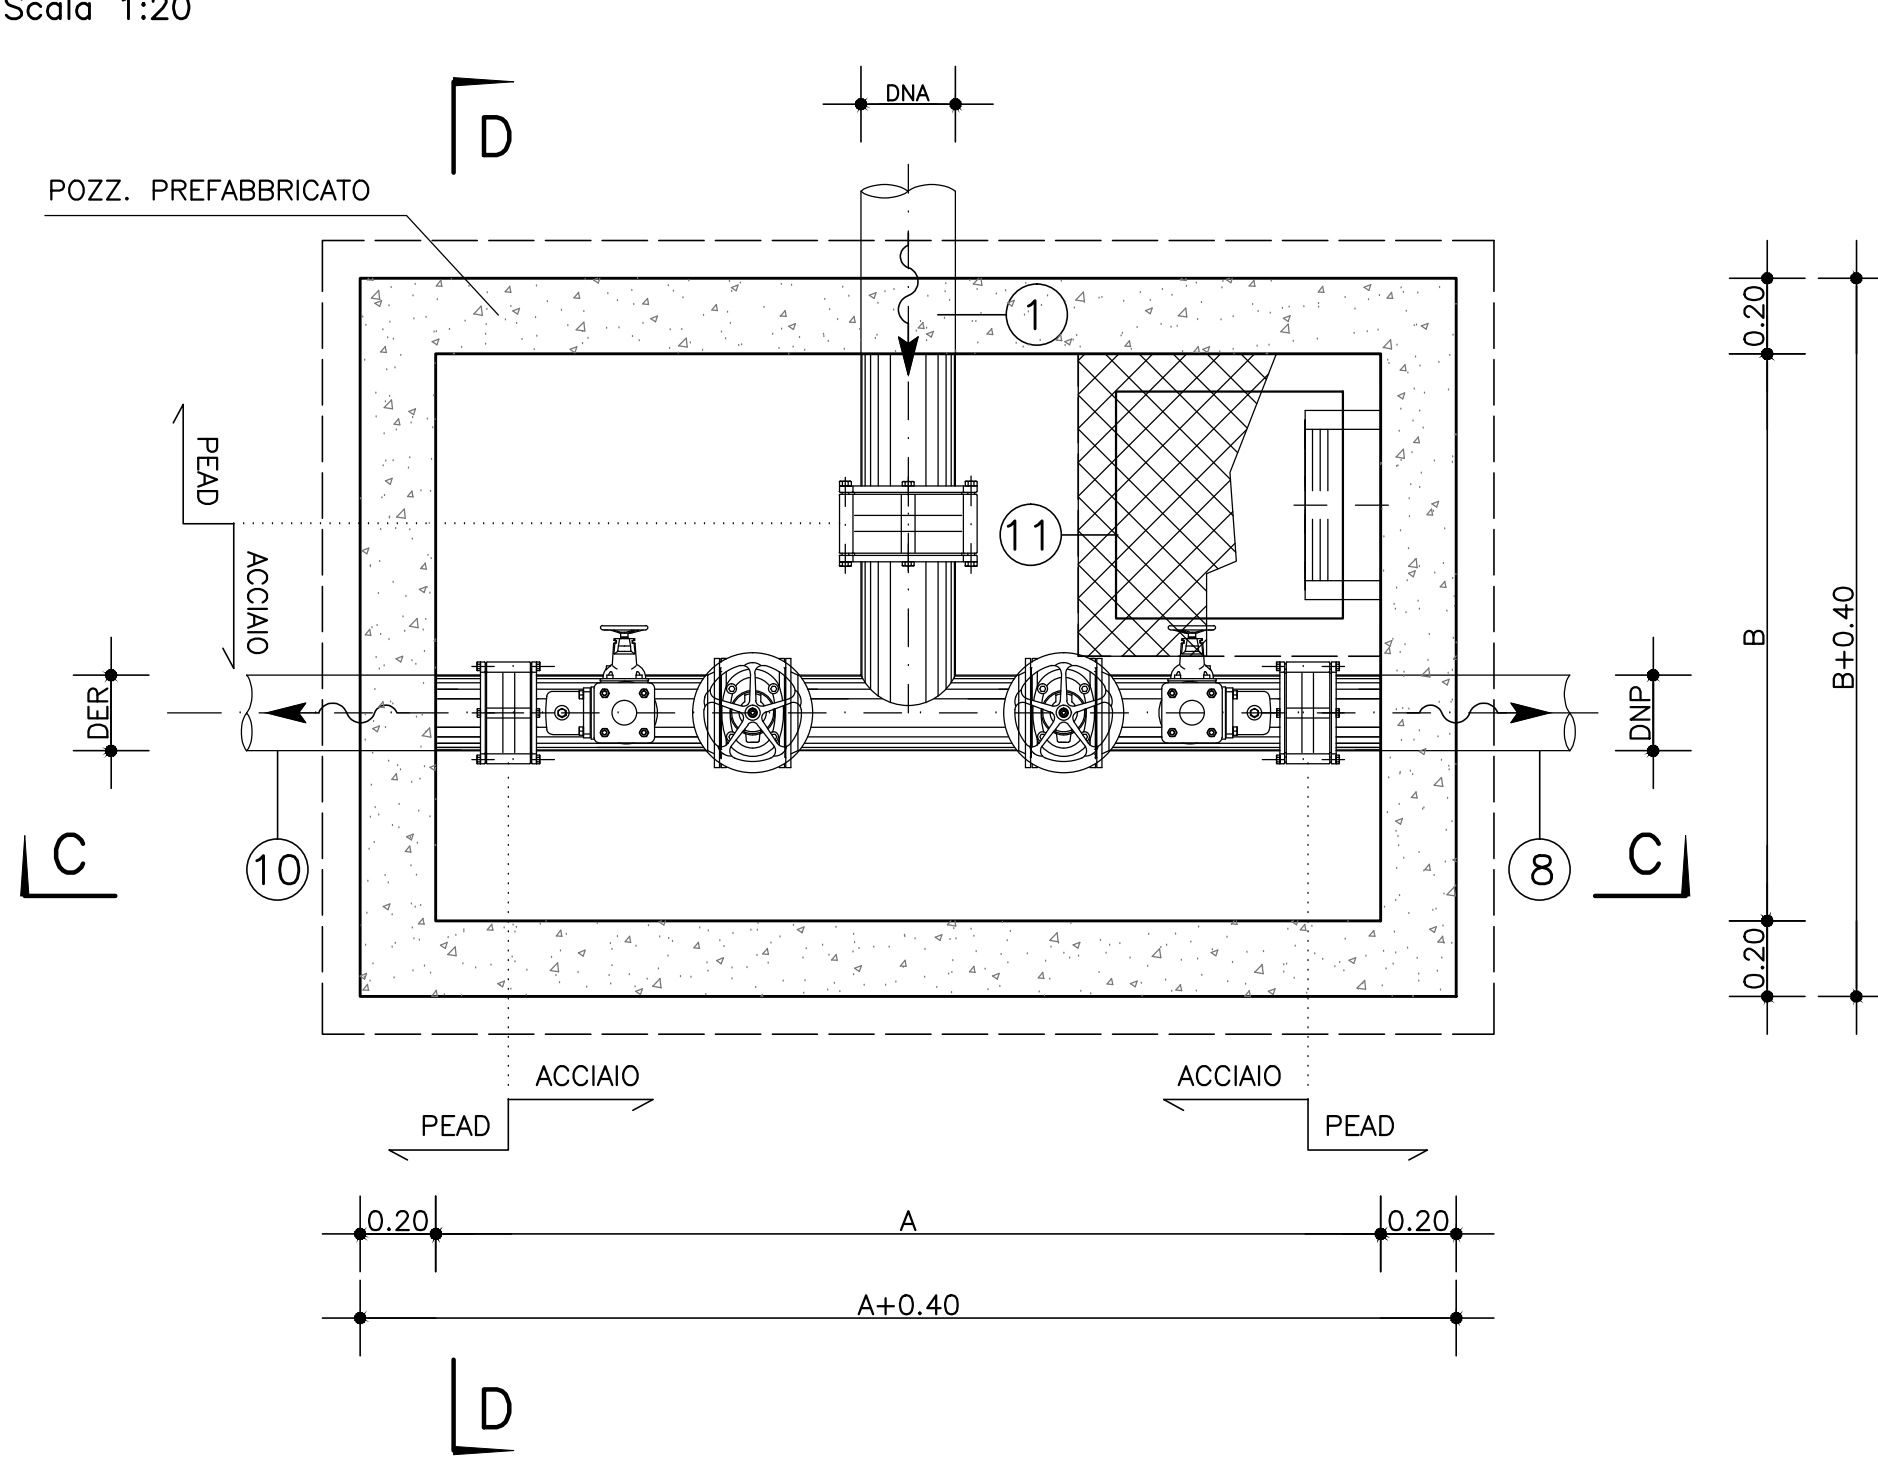


SEZIONE C-C
Scala 1:20

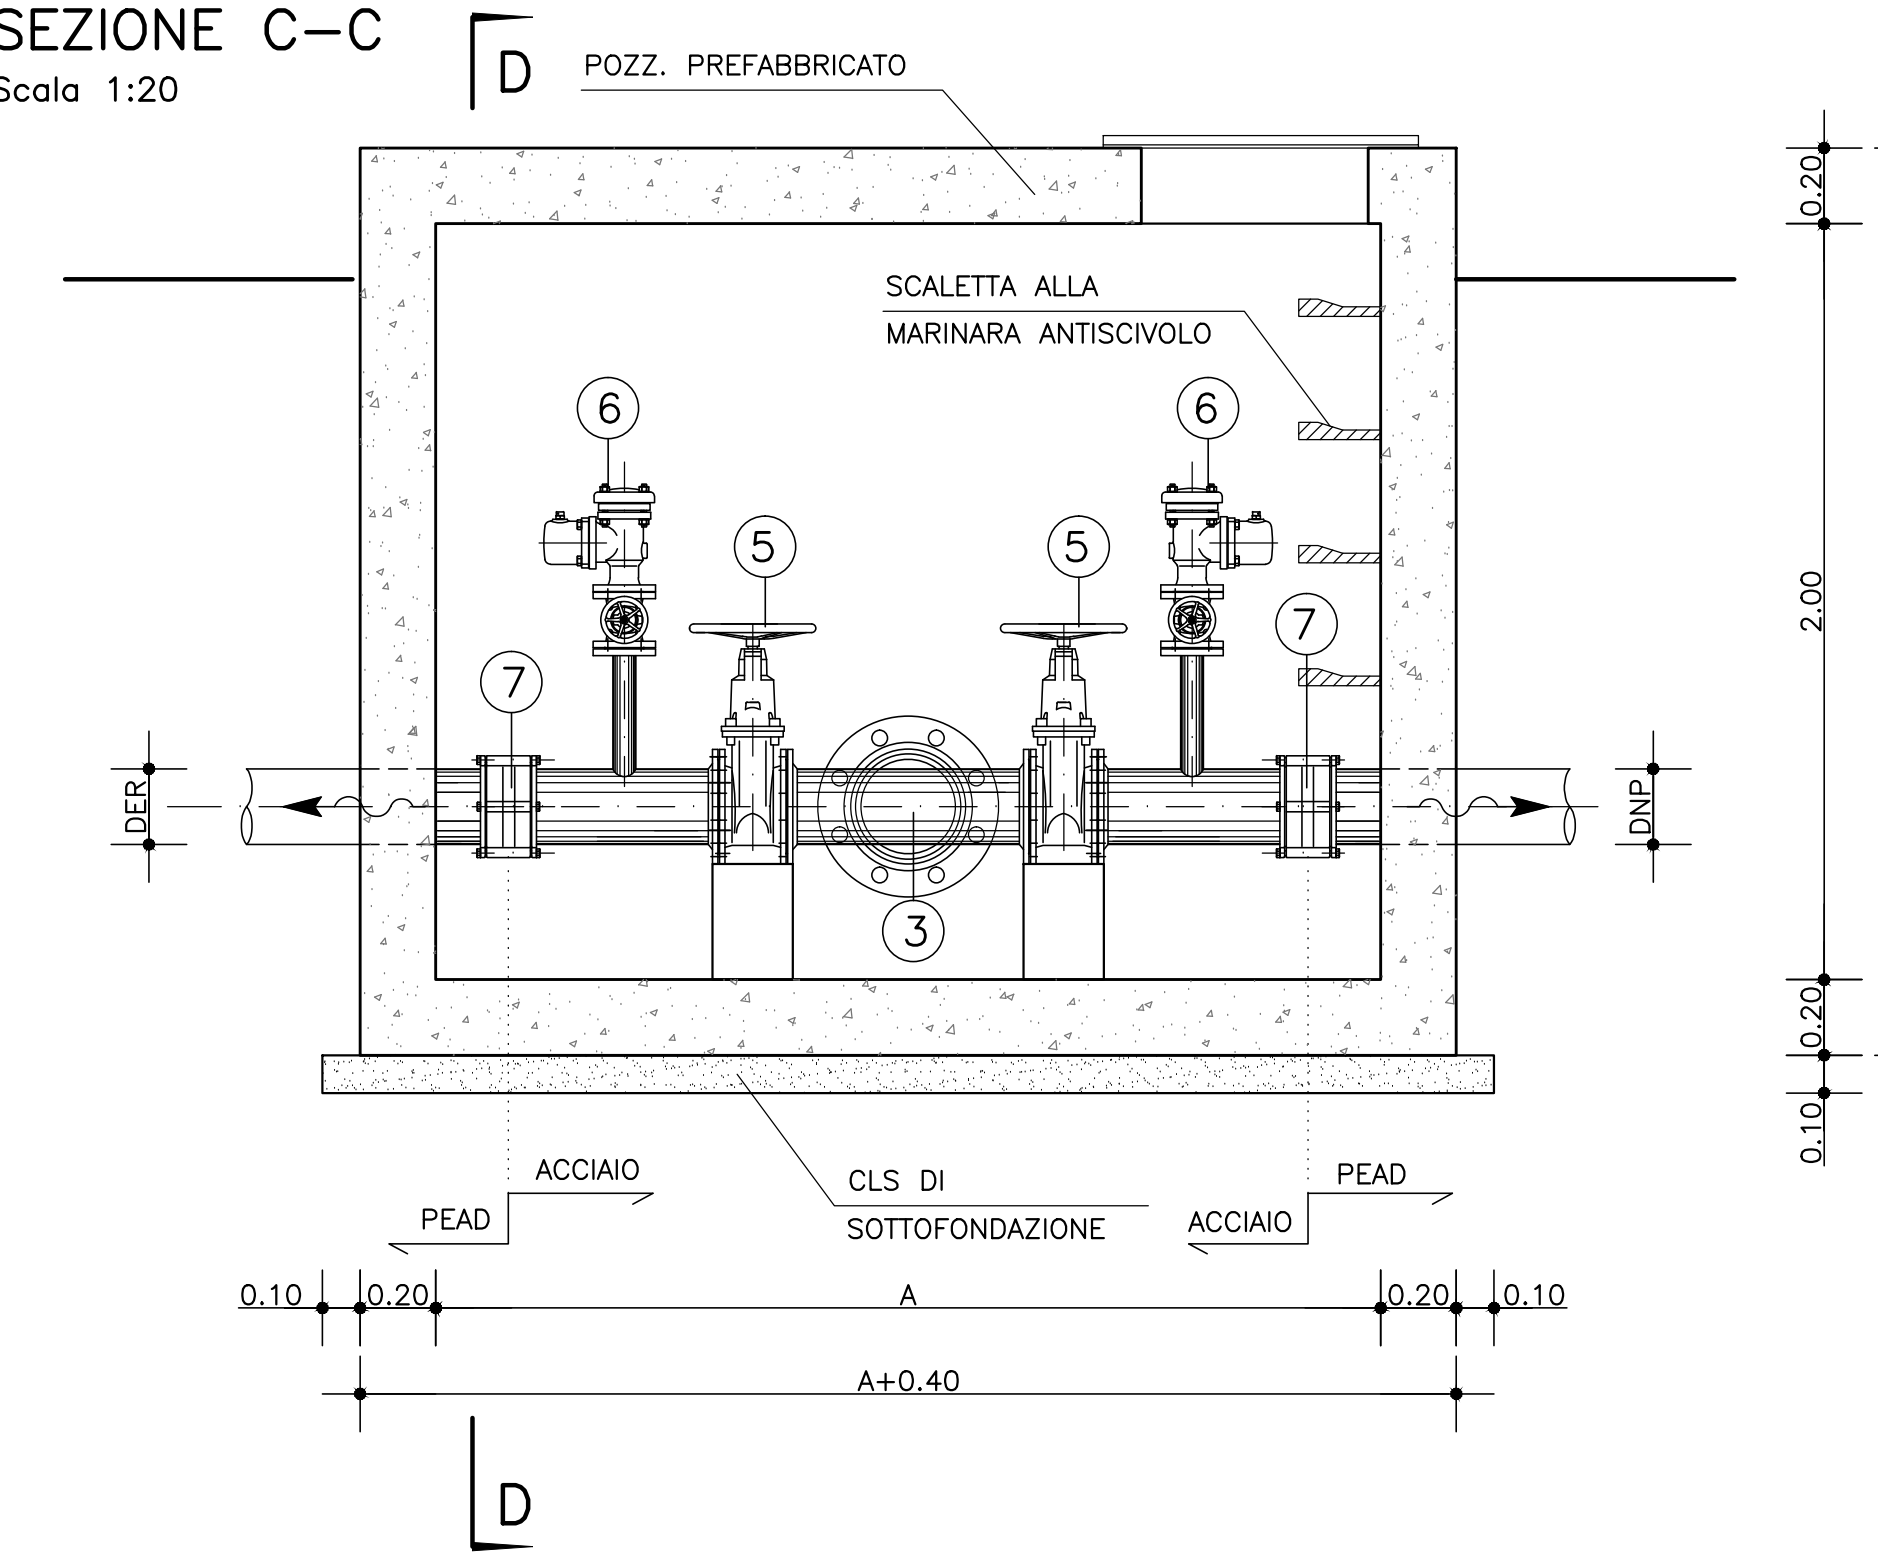

PIANTA A MURATURE SCOPERTE
Scala 1:20

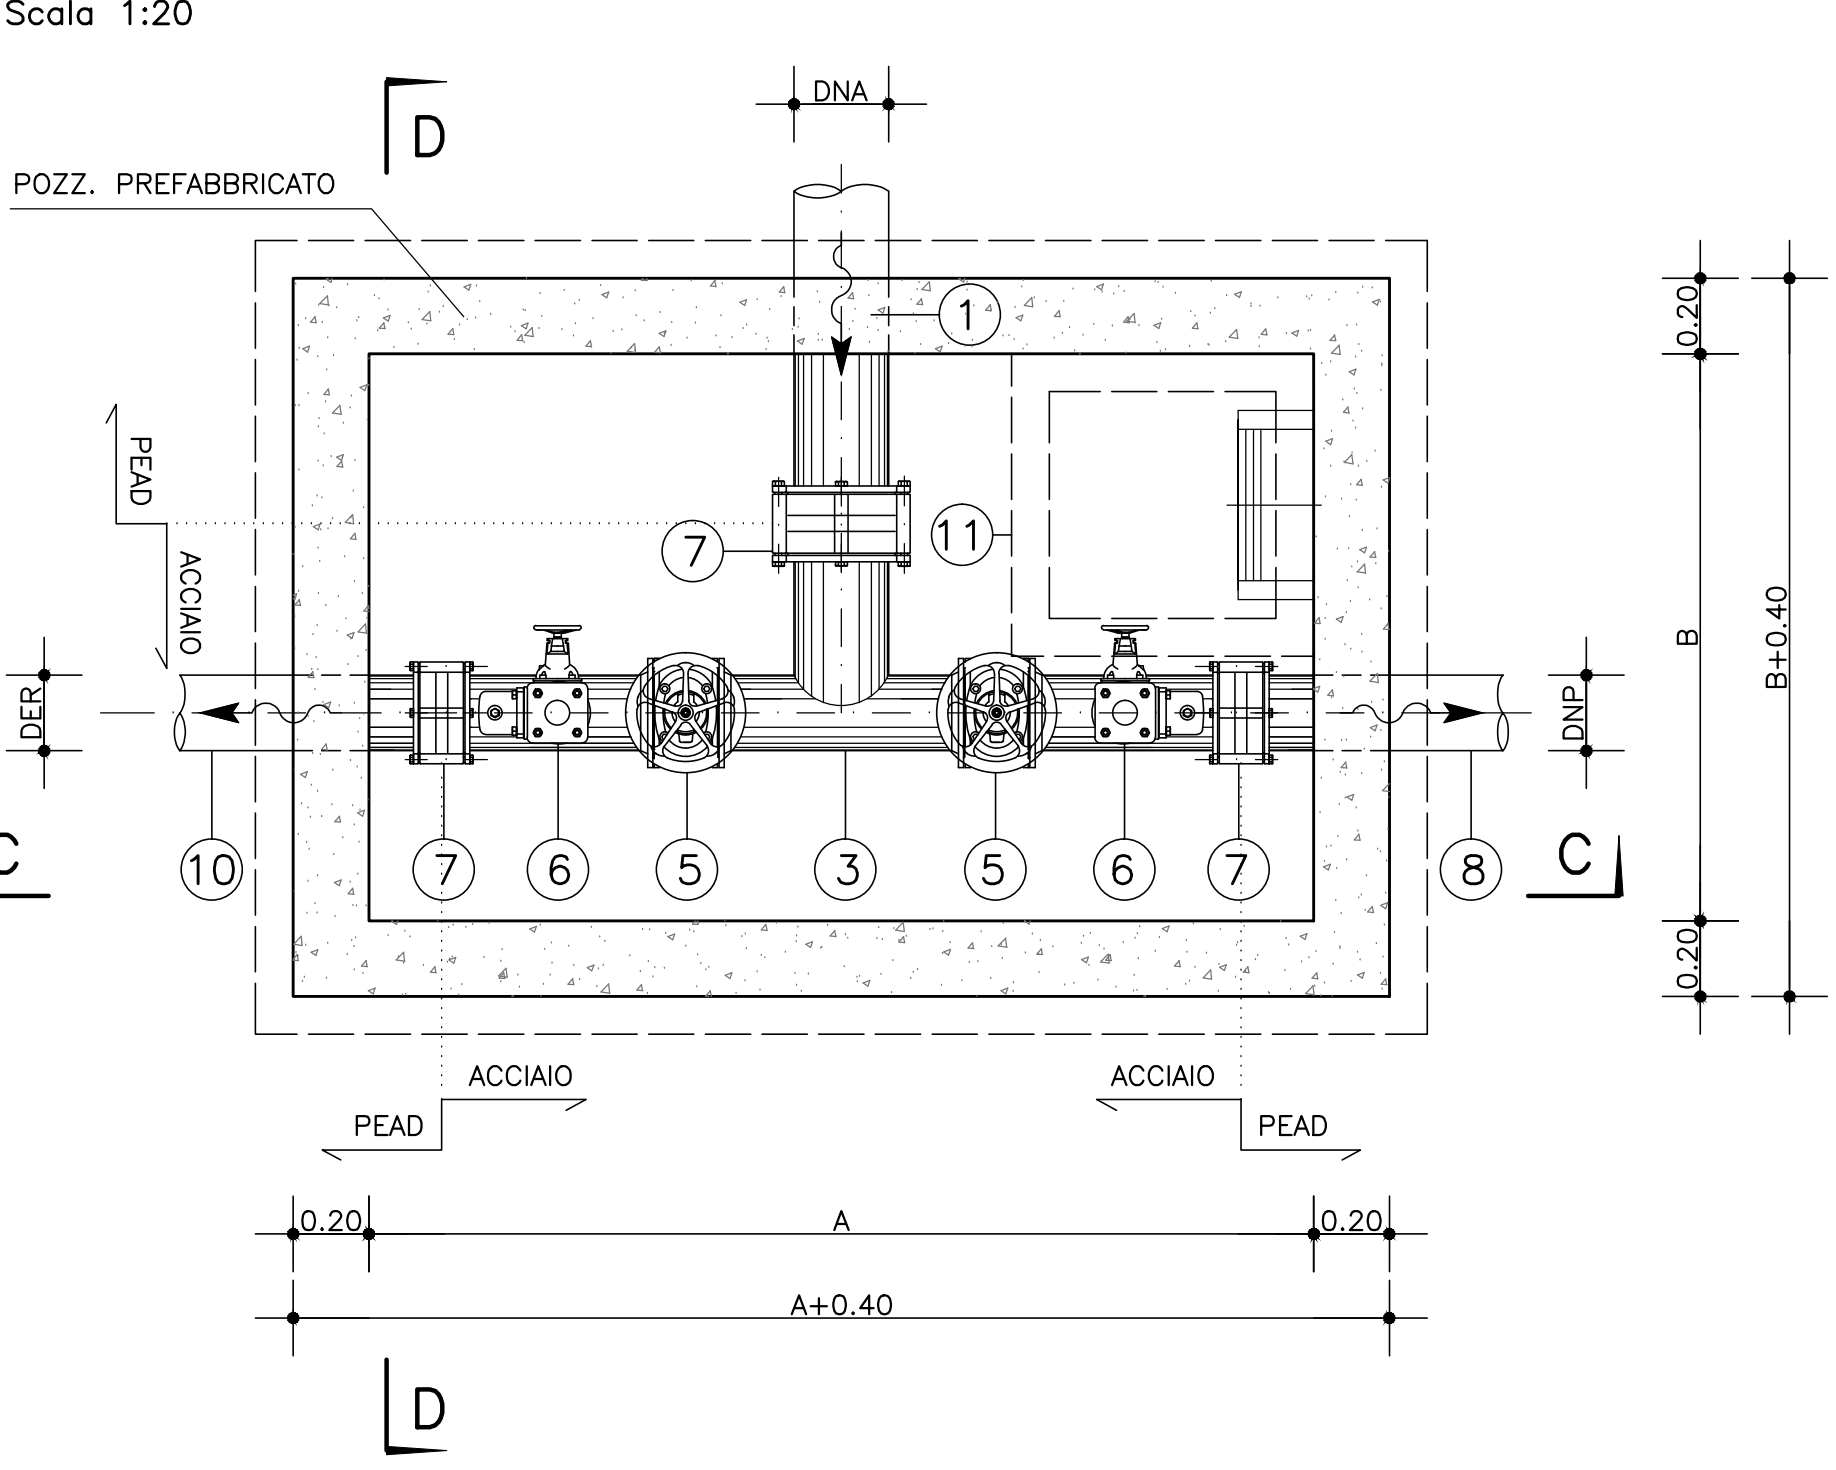

SEZIONE D-D
Scala 1:20

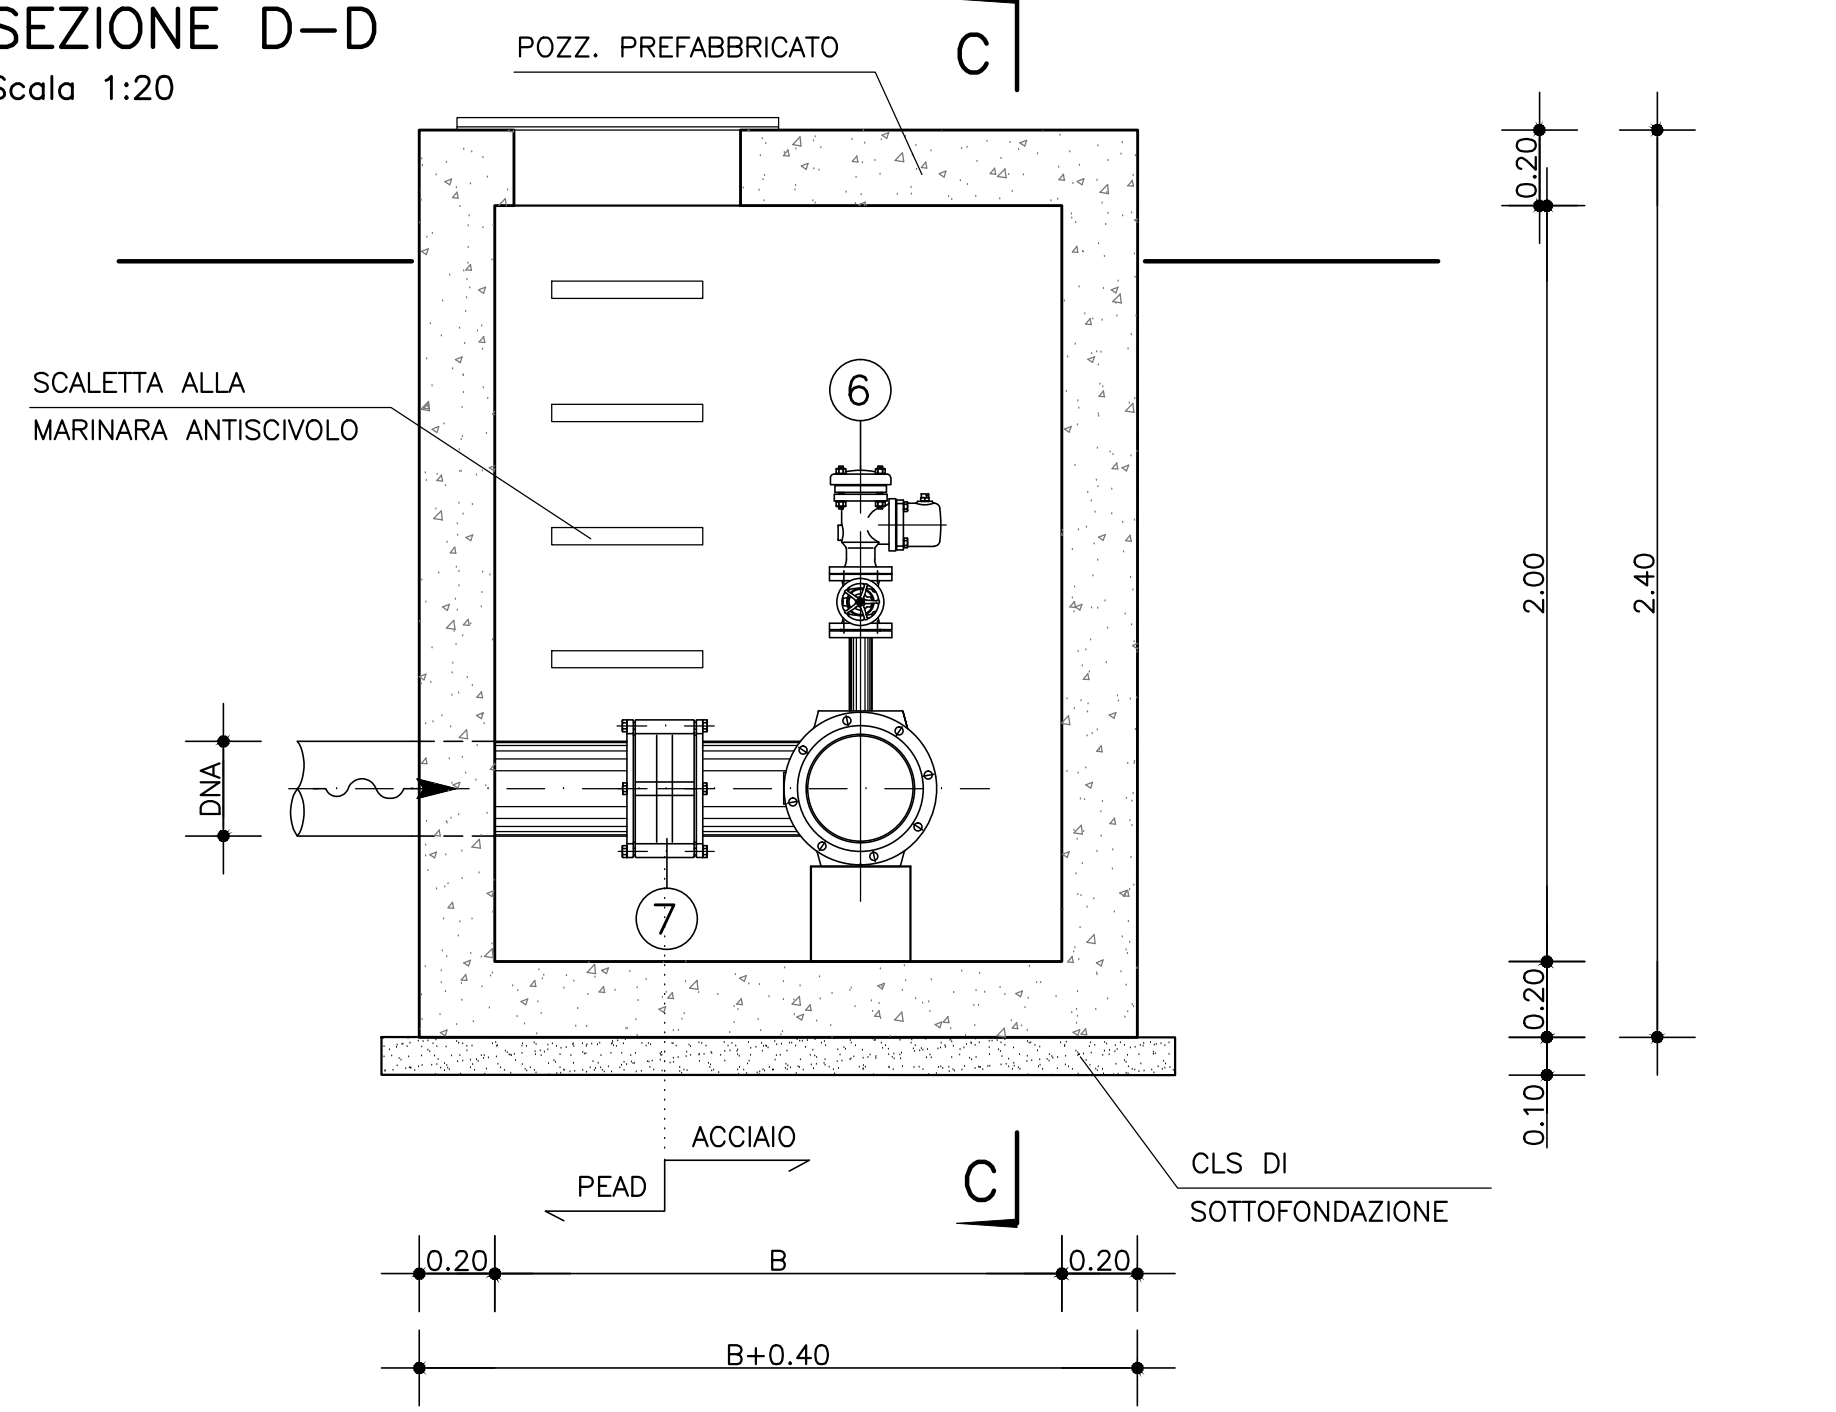

NOTE GENERALI	
- LE MISURE DELLE STRUTTURE SONO ESPRESSE IN METRI, LUNGHEZZE IN CENTIMETRI, OVE NON DIVERSAMENTE INDICATO	
- LE QUOTE SONO ESPRESSE IN METRI SUL LIVELLO MEDIO MARE	
LEGENDA	
	STRUTTURA ESISTENTE DA CONSERVARE
	STRUTTURA DA RIMOVERE
	STRUTTURA E EQUIPAGGIAMENTO DA RILASCIARE COMPLETAMENTE
MATERIALI	
CARPENTERIA METALLICA LAMIERE E PROFILI BULLONERIA SALDATURE	FE 360 B EQUIVALENTE S235JR UNI EN 10025-2/05 BULLONI NORMALI M16 G6, D40-15 UNI 5140, ROSETTE CAT. A UNI 6592/69 ESEGUITE CON ELETTRODI CLASSE 3 O 4 UNI 5132/74 O CON PROCEDURE ALTERNATIVE QUALIFICATE SECONDO CNR UNI 10011/92 TRATTAMENTO BULLONERIA E PASTRE DI AMMARRO: ZINCATURA A CALDO EN 1090 ZINCATURA CON BAGNO CALDO IN CONFORMITA' ALLE NORME EN 1090 CON APPORTO DI ZINCO NON INFERIORE A 550 g/m² TUTTE LE OPERE IN FERRO NON ZINCATO SARANNO VERNICIATE CON IL SEGUENTE CICLO: - 1° STRATO: MANO DI FONDO AL CLOROCALCOULI PIGMENTATA CON MINO E CROMATO DI ZINCO; - 2° STRATO: MANO INTERMEDIA EPOSSIDICA; - 3° STRATO: MANO INTERMEDIA POLIURETANICA; - 4° STRATO: MANO DI FINITURA POLIURETANICA.
CONDOTTE ACCAIO	NORME UNI EN 10224/2006 ACCAIO L235 O L275 UNI EN 10224/2006 RIVESTIMENTO INTERNO CONDOTTE IN ACCIAIO: RESINA EPOSSIDICA SPESORE 250 MICRON RIVESTIMENTO ESTERNO CONDOTTA INTERRATA IN ACCIAIO: POLIETILENE TRIPLO STRATO RINFOR. (UNI 9099) RIVESTIMENTO ESTERNO CONDOTTA EST. IN ACCIAIO: SABBATURA (SA 2.5), MANO ZINCANTE (50 MICRON) DOPPIA MANO DI VERNICE EPOSSIDICA (100 MICRON) - IN PRESSIONE-PEAD TIPO PE100 (SIGMA 80) NORME UNI EN 12201 - NON IN PRESSIONE-PEAD LEGGERO SECONDO UNI 7613 E UNI EN 12666 - DRENAGGIO-PEAD MONTESSECCO A DOPPIA PARETE COESTRUSO, FESSURAZIONE SU 360° CLASSE DI RESIST. DUE IN UNO SECONDO UNI 10988 - NON IN PRESSIONE-PVC RIGIDO (NON PLASTIF.) NORME EN 1401/98
MATERIE PLASTICHE	
CHUSINI E GRIGIE GHISA SFEROIDALE	SU MARCIAPEDI E ZONE PEDONALI: CLASSE B125 UNI EN 124 SU CUNETTA A BORDO STRADA: CLASSE C250 UNI EN 124 SU CARREGGIATA E/O AREE SOGGETTE A TRAFFICO PESANTE: CLASSE D400 UNI EN 124 ELEMENTI DI CHIUSURA CON LAMIERA DI ACCIAIO STRATA SECONDO LE NORME UNI 3151 O LAMIERA BIGNATA SECONDO LE NORME UNI 4630
LAMIERE	

CONSORZIO DI BONIFICA 2 PALERMO
(D.P. Reg. Sic. N.157 del 23.05.1997)

AMMODERNAMENTO RETI DI DISTRIBUZIONE
COMPENSORIO JATO (I LOTTO SOLLEVATO)

PROGETTO DEFINITIVO

Responsabile Unico del Procedimento
Ing. Salvatore Marino

Mandataria
CORIP S.r.l.
Ing. Fabio COLLETTI

Mandanti
CESECO INTERNATIONAL S.r.l.
Ing. Adriano de VITO
Coordinatore del gruppo di progettazione
CDG INGEGNERIA S.r.l.
Ing. Luigi GANGITANO

GRUPPO DI LAVORO
Ing. Ciriaco Marconeri
Ing. Cristina De Natisse
Ing. Francesco Mostardi
e-mail: ceseco@ceseco-italia.it

GRUPPO DI LAVORO
Ing. Stefano Cassara
Gest. Andrea Lombardo Portillo
e-mail: casara@casara-italia.it

Studio tecnico Ing. Vincenzo NAPOLI
e-mail: avonci@studiovincenzonapoli.it

TITOLO:
MANUFATTI DI SEZIONAMENTO E
DERIVAZIONE DA RIPARTITRICI
DN < 350 mm

Elaborato
E.11.03
Scala
1:20

N. Archivio:

REV. DATA DESCRIZIONE REDATTO CONTROLLATO APPROVATO

00 26/02/2016

01 31/03/2017 Integrazione elaborati per istruttoria

02

03