



KEYMAP

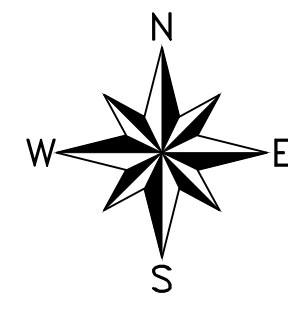

LEGENDA

GR	SIMBOLOGIA	RETINO COLORE	DESCRIZIONE	SIMBOLOGIA	RETINO COLORE	DESCRIZIONE
ESPROPRIO		ANSI31 150	AREA DA ESPROPRIARE		NET3 10	DEMOLIZIONI FABBRICATI E/O PORZIONE DI FABB. NON RIPORTATI NEI FOGLI DI MAPPA
		AR+HBOE 10	AREA DA OCCUPARE TEMPORANEAMENTE		SOLID 91	AREE DEMANIALI
		ANSI38 40	AREE DA ASSERVIRE		CORK 82	AREE RELIQUATE
		HONEY 44	AREE DA ASSERVIRE / CONVENZIONARE (ENTI PUBBLICI)			NUMERO PIANO
CATALISTO		SOLID 151	ACQUE			CONFINI FOGLIO CATASTALE
		SOLID 41	STRADE			CONFINI COMUNALE
		ANSI31 7	FABBRICATO			CONFINI PROVINCIALE
CONDOTTA			PARTICELLA			CONFINI REGIONALE
			CONDOTTA PRINCIPALE O SECONDARIA			CONDOTTA COMIZIALE
			GRUPPO DI CONSEGNA			DIRAMAZIONE

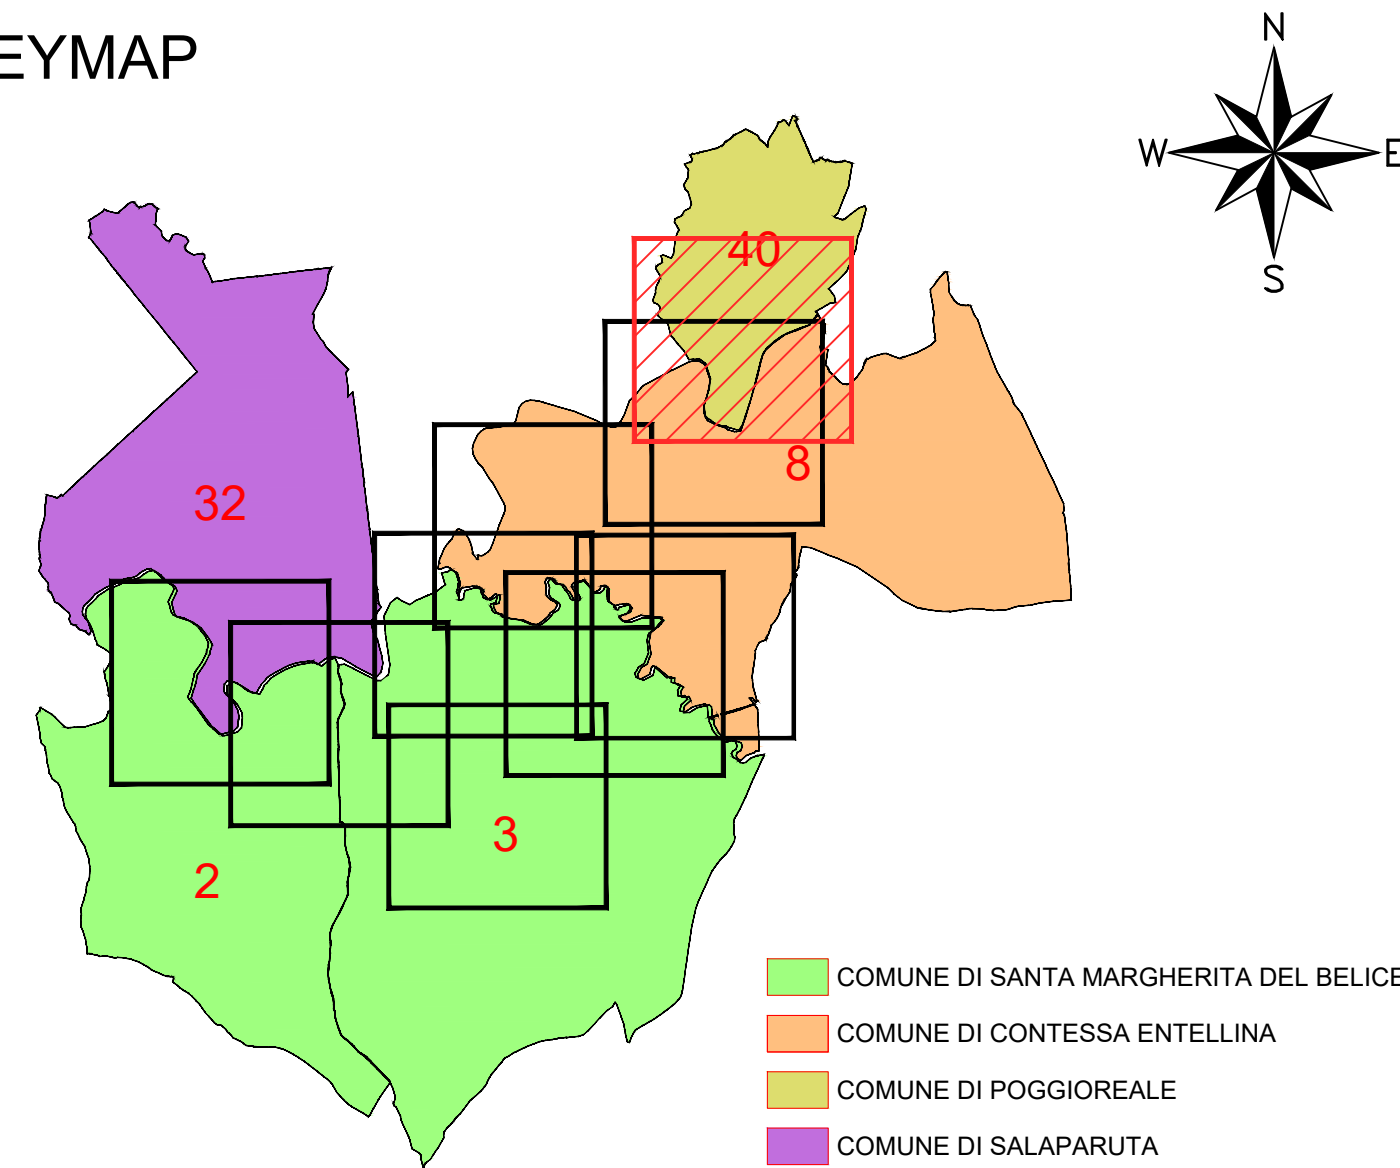

CONSORZIO DI BONIFICA  
2 - PALERMO



UTILIZZAZIONE INTEGRALE DELLE ACQUE INVASATE NEL  
SERBATOIO DI GARCIA SUL FIUME BELICE SINISTRO

OPERE DI DISTRIBUZIONE IRRIGUA  
ZONE III E IVb

PROGETTO ESECUTIVO

II LOTTO FUNZIONALE  
STRALCIO

Titolo:		All:	
PIANO PARTICELLARE DI ESPROPRIO		C9	
POGGIOREALE - TAVOLA 9 / 9		Data:	MARZO 2025
		Scala:	1 : 2.000


IL RESPONSABILE UNICO  
DEL PROCEDIMENTO

Dott. Ing. SALVATORE MARINO



Dott. Ing. FILIPPO LO CICERO

STUDIO TECNICO LO CICERO Dott. Ing. FILIPPO LO CICERO			
REV.N.	DATA	REDAZIONE	
0	MAR. 2025	F.L.C.	
email : ing.locicero.filippo@gmail.com pec : filippo.locicero2@ordineingpa.it			

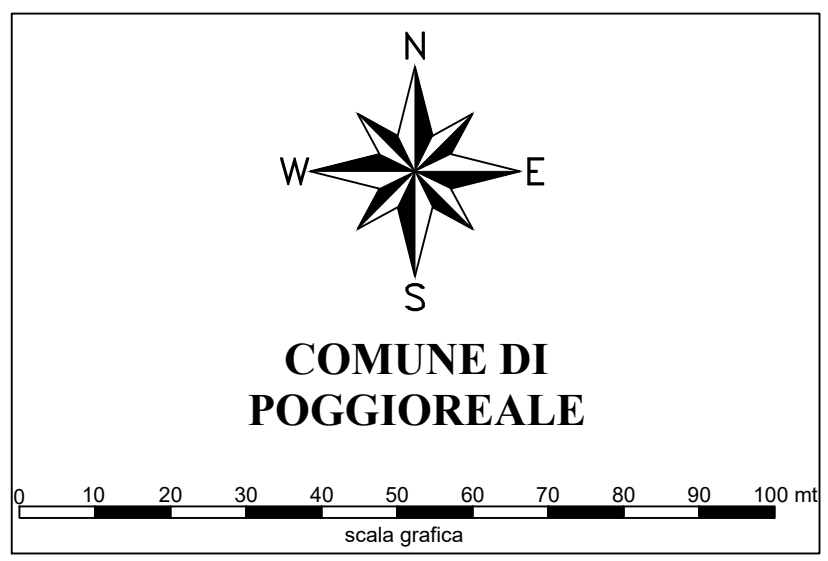

COMUNE DI  
POGGIOREALE

FDM POGGIOREALE 40