



KEYMAP

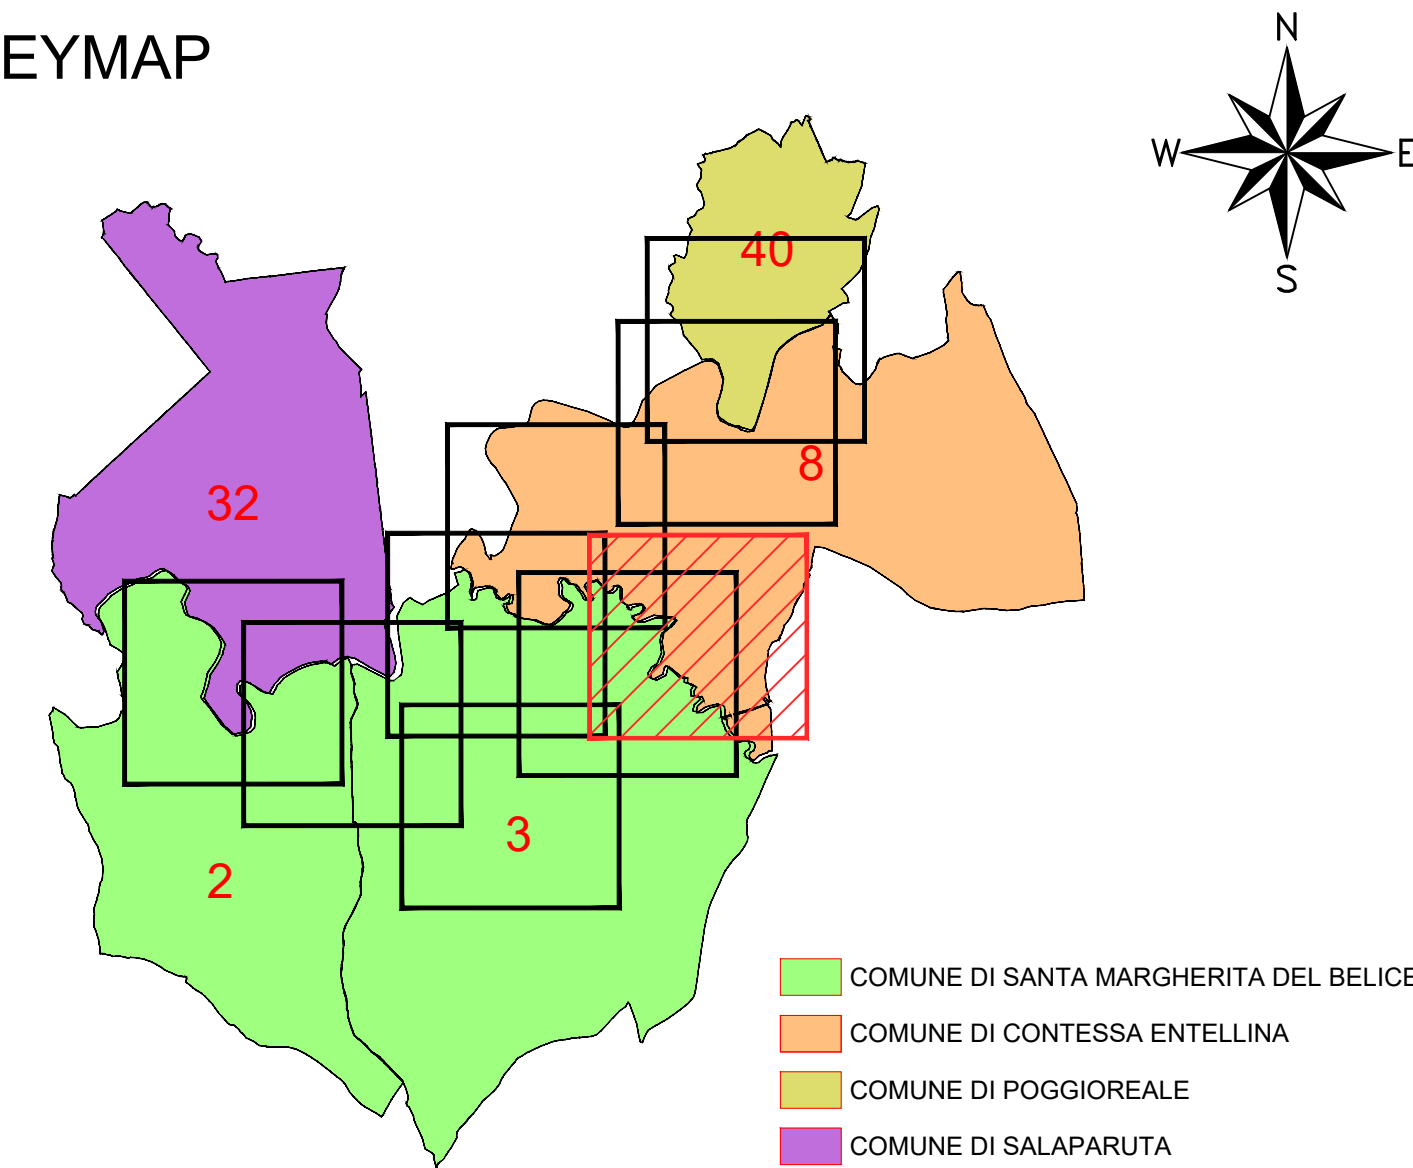


LEGENDA

GR	SIMBOLOGIA	RETINO COLORE	DESCRIZIONE	SIMBOLOGIA	RETINO COLORE	DESCRIZIONE
ESPROPPIO		ANSI31 150	AREA DA ESPROPRIARE		NET3 10	DEMOLIZIONI FABBRICATI E/O PORZIONE DI FABB. NON RIPORTATI NEI FOGLI DI MAPPA
		AR+H3ONE 10	AREA DA OCCUPARE TEMPORANEAMENTE		SOLID 91	AREE DEMANIALI
		ANSI38 40	AREE DA ASSERVIRE		CORK 82	AREE RELIQUATE
		HONEY 44	AREE DA ASSERVIRE / CONVENZIONARE (ENTI PUBBLICI)			NUMERO PIANO
		SOLID 151	ACQUE			CONFINO FOGLIO CATASTALE
CATASTO		SOLID 41	STRADE			CONFINO COMUNALE
		ANSI31 7	FABBRICATO			CONFINO PROVINCIALE
			PARTICELLA			CONFINO REGIONALE
CONDOTTA			CONDOTTA PRINCIPALE O SECONDARIA			
			CONDOTTA COMIZIALE			
			GRUPPO DI CONSEGNA			
			DIRAMAZIONE			



CONSORZIO DI BONIFICA  
2 - PALERMO



UTILIZZAZIONE INTEGRALE DELLE ACQUE INVASATE NEL  
SERBATOIO DI GARCIA SUL FIUME BELICE SINISTRO

OPERE DI DISTRIBUZIONE IRRIGUA  
ZONE III E IVb

PROGETTO ESECUTIVO

II LOTTO FUNZIONALE  
STRALCIO

Titolo:

PIANO PARTICELLARE DI ESPROPPIO  
CONTESSA ENTELLINA - TAVOLA 6 / 9

Ail.

C6

Data


MARZO 2025

Scala

1 : 2.000


IL RESPONSABILE UNICO  
DEL PROCEDIMENTO

Dott. Ing. SALVATORE MARINO



IL PROGETTISTA  
Dott. Ing. FILIPPO LO CICERO

REV.N.	DATA	REDAZIONE		
0	MAR. 2025	F.L.C.		



STUDIO TECNICO LO CICERO  
Dott. Ing. FILIPPO LO CICERO  
email : ing.locicero.filippo@gmail.com  
pec : filippo.locicero2@ordineingpa.it