
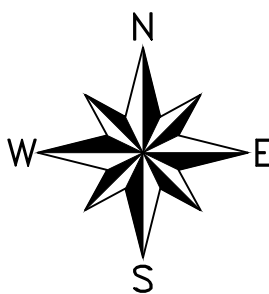


KEYMAP

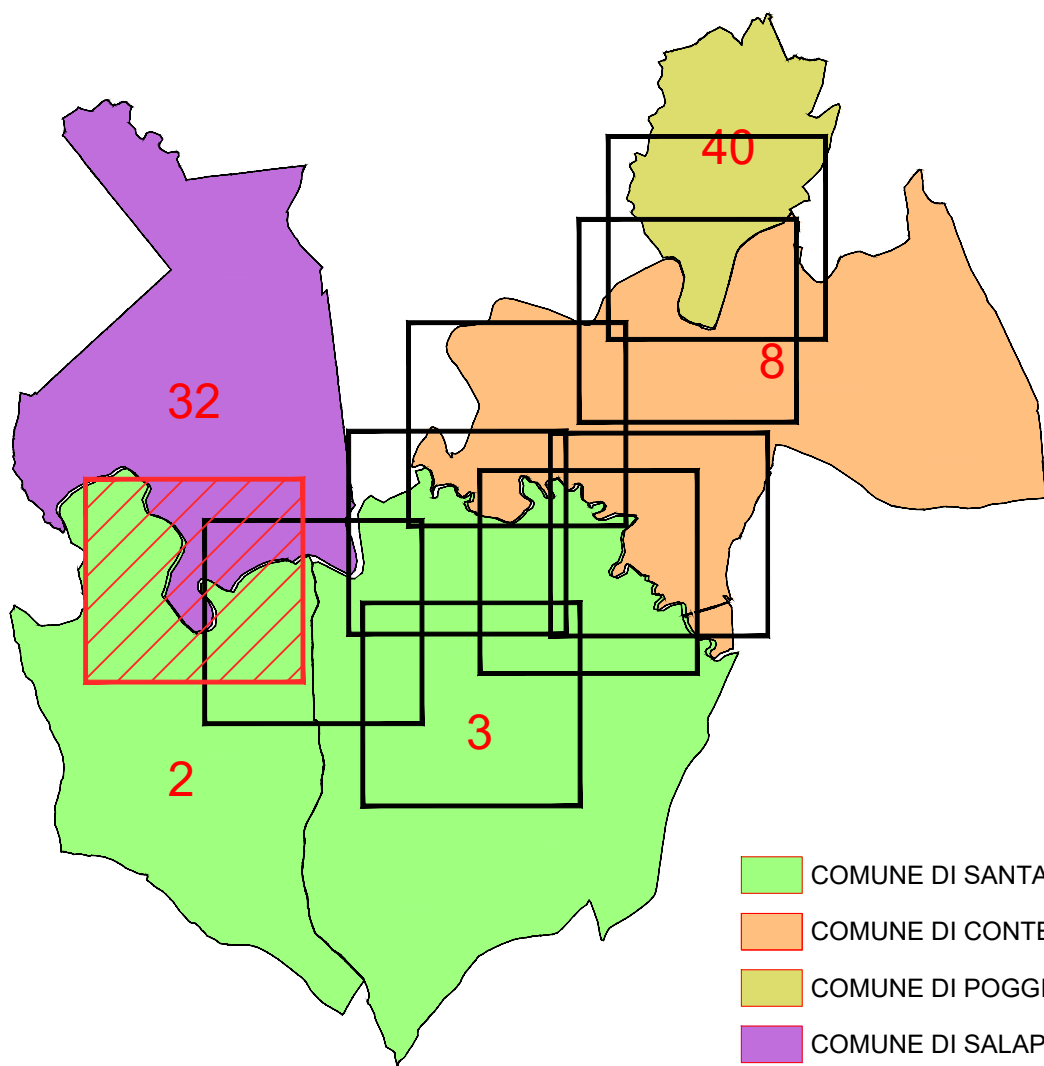

- COMUNE DI SANTA MARGHERITA DEL BELICE
- COMUNE DI CONTESSA ENTELLINA
- COMUNE DI POGGIOREALE
- COMUNE DI SALAPARUTA

LEGENDA

GR	SIMBOLOGIA	RETINO COLORE	DESCRIZIONE	SIMBOLOGIA	RETINO COLORE	DESCRIZIONE
ESPROPRIO		ANSI31 150	AREA DA ESPROPRIARE		NET3 10	DEMOLIZIONI FABBRICATI E/O PORZIONE DI FABB. NON RIPORTATI NEI FOGLI DI MAPPA
		AR+HONE 10	AREA DA OCCUPARE TEMPORANEAMENTE		SOLID 91	AREE DEMANIALI
		ANSI38 40	AREE DA ASSERVIRE		CORK 82	AREE RELIQUATE
		HONEY 44	AREE DA ASSERVIRE / CONVENZIONARE (ENTI PUBBLICI)			NUMERO PIANO
CATALATO		SOLID 151	ACQUE			CONFINI FOGLIO CATASTALE
		SOLID 41	STRADE			CONFINI COMUNALE
		ANSI31 7	FABBRICATO			CONFINI PROVINCIALE
CONDOTTA			PARTICELLA			CONFINI REGIONALE

- CONDOTTA PRINCIPALE O SECONDARIA
- CONDOTTA COMIZIALE
- GRUPPO DI CONSEGNA
- DIRAMAZIONE



CONSORZIO DI BONIFICA
2 - PALERMO



UTILIZZAZIONE INTEGRALE DELLE ACQUE INVASATE NEL
SERBATOIO DI GARCIA SUL FIUME BELICE SINISTRO

OPERE DI DISTRIBUZIONE IRRIGUA
ZONE III E IVb

PROGETTO ESECUTIVO

II LOTTO FUNZIONALE
STRALCIO

TITOLO: PIANO PARTICELLARE DI ESPROPRIO
SALAPARUTA - TAVOLA 1 / 9

AIL: C1

Data: MARZO 2025

Scala: 1 : 2.000

IL RESPONSABILE UNICO
DEL PROCEDIMENTO

Dott. Ing. SALVATORE MARINO



Dott. Ing. FILIPPO LO CICERO

REV.N.	DATA	REDAZIONE		
0	MAR. 2025	F.L.C.		




STUDIO TECNICO LO CICERO
Dott. Ing. FILIPPO LO CICERO



email : ing.locicero.filippo@gmail.com
pec : filippo.locicero2@ordineingpa.it



COMUNE DI
SALAPARUTA

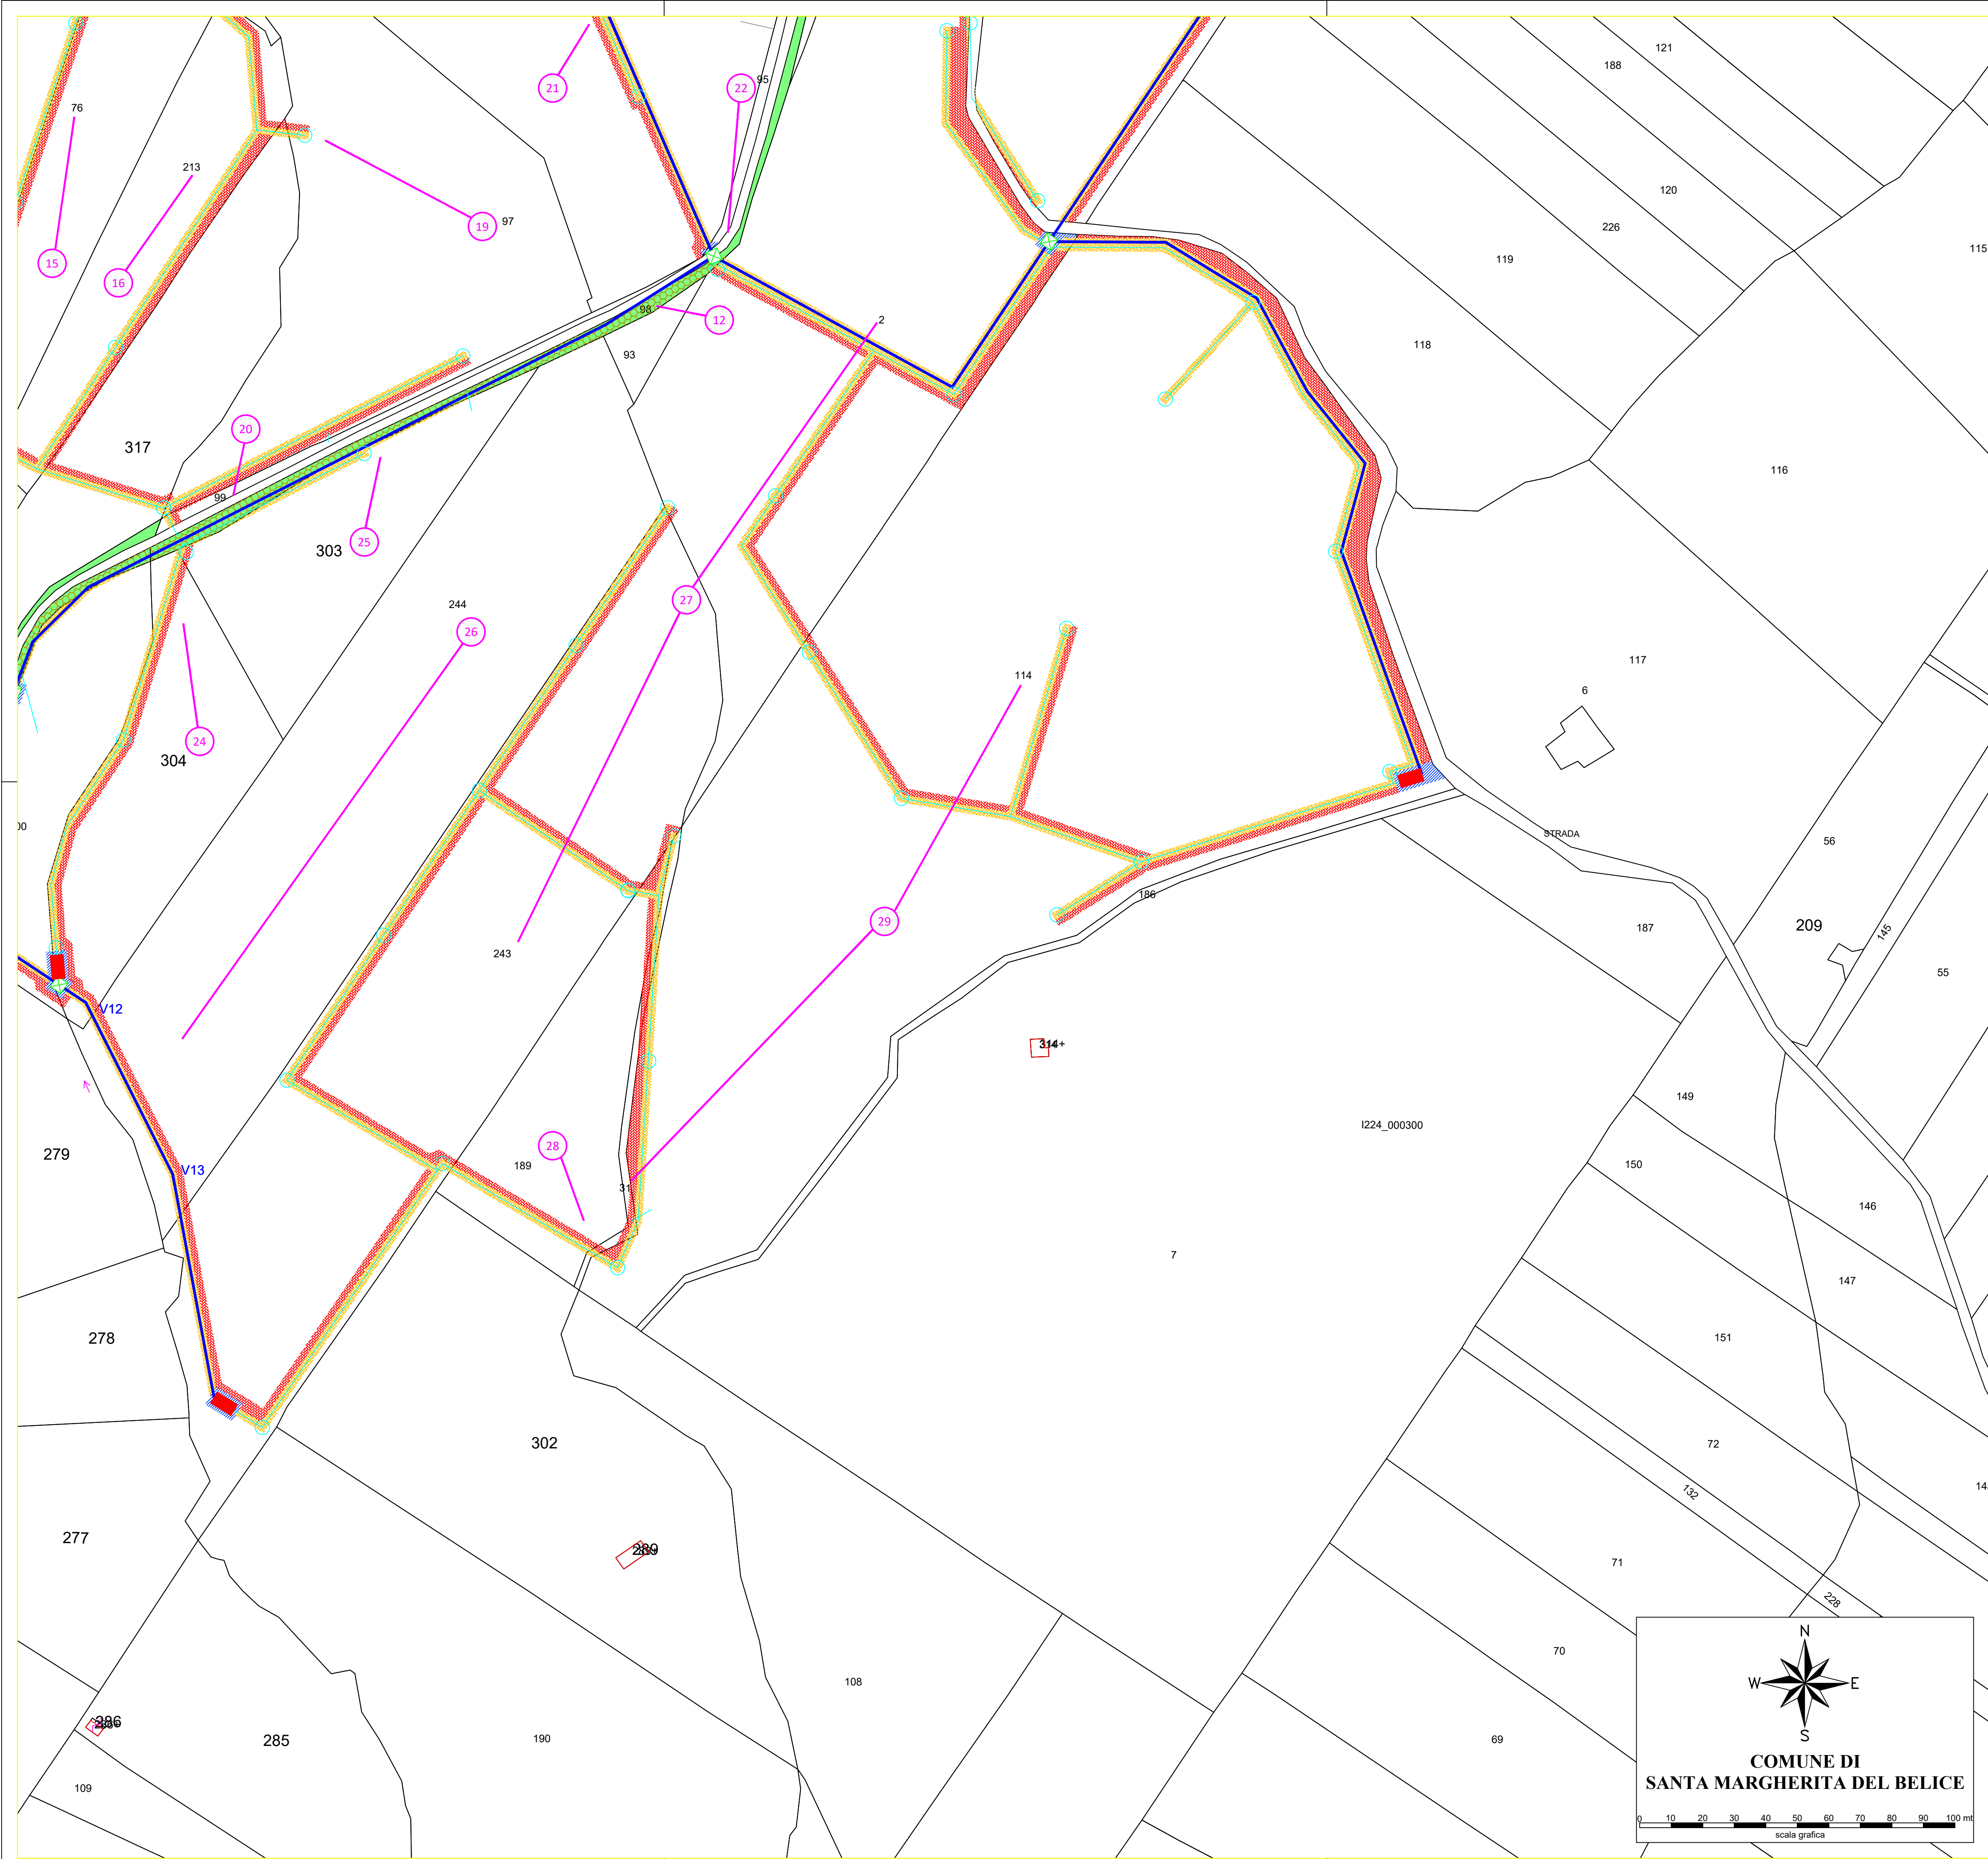

KEYMAP

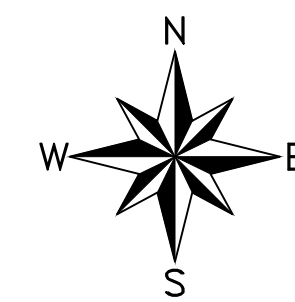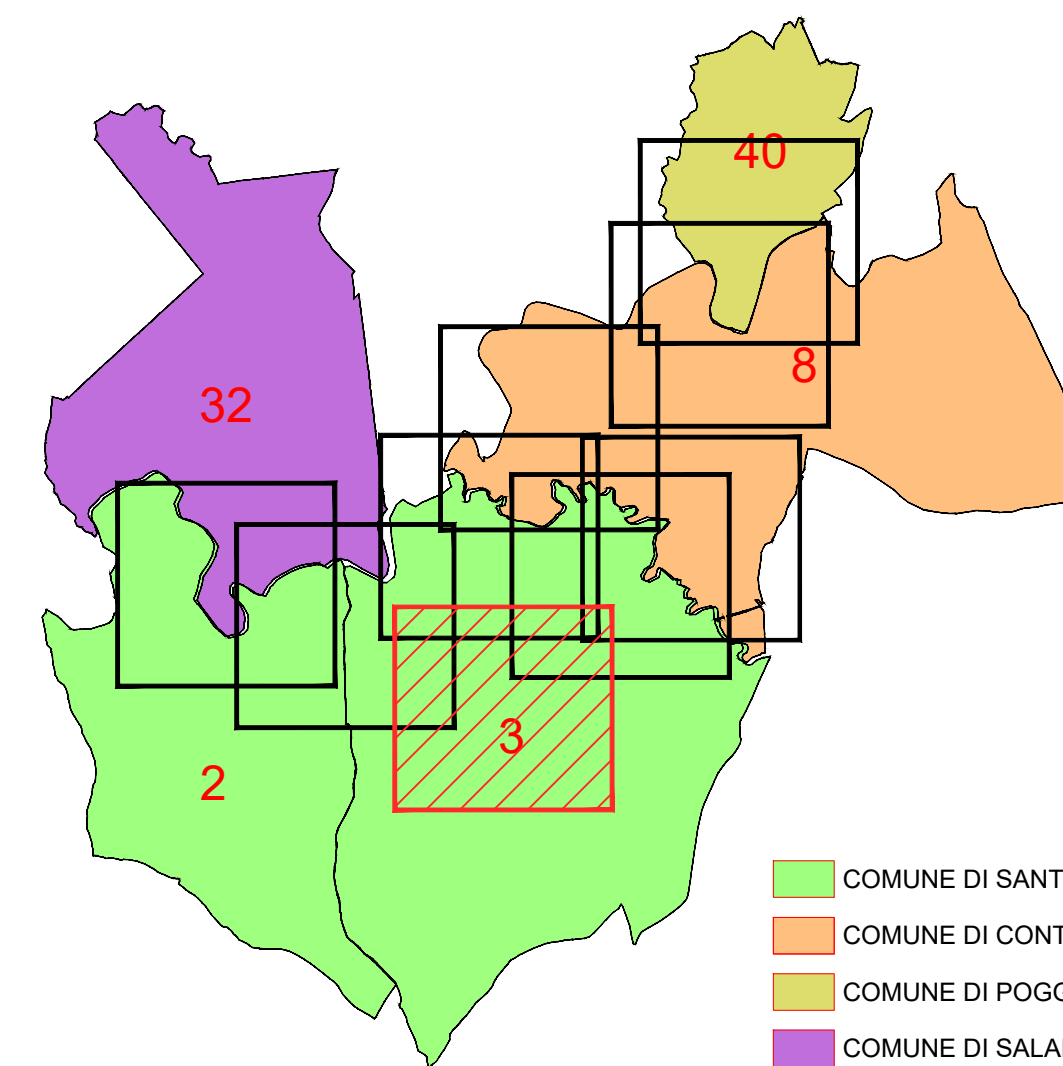

LEGENDA

GR	SIMBOLOGIA	RETINO COLORE	DESCRIZIONE	SIMBOLOGIA	RETINO COLORE	DESCRIZIONE
ESPROPRIO		ANSI31 150	AREA DA ESPROPRIARE		NET3 10	DEMOLIZIONI FABBRICATI E/O PORZIONE DI FABB. NON RIPORTATI NEI FOGLI DI MAPPA
		AR+HBOE 10	AREA DA OCCUPARE TEMPORANEAMENTE		SOLID 91	AREE DEMANIALI
		ANSI38 40	AREE DA ASSERVIRE		CORK 82	AREE RELIQUATE
		HONEY 44	AREE DA ASSERVIRE / CONVENZIONARE (ENTI PUBBLICI)			NUMERO PIANO
CATALISTO		SOLID 151	ACQUE			CONFINE FOGLIO CATASTALE
		SOLID 41	STRADE			CONFINE COMUNALE
CONDOTTA		ANSI31 7	FABBRICATO			CONFINE PROVINCIALE
			PARTICELLA			CONFINE REGIONALE

- CONDOTTA PRINCIPALE O SECONDARIA
- CONDOTTA COMIZIALE
- GRUPPO DI CONSEGNA
- DIRAMAZIONE

FDM SANTA MARGHERITA DEL BELICE 3

CONSORZIO DI BONIFICA 2 - PALERMO



UTILIZZAZIONE INTEGRALE DELLE ACQUE INVASATE NEL
SERBATOIO DI GARCIA SUL FIUME BELICE SINISTRO

OPERE DI DISTRIBUZIONE IRRIGUA
ZONE III E IVb

PROGETTO ESECUTIVO


II LOTTO FUNZIONALE STRALCIO

Titolo:		All:	
PIANO PARTICELLARE DI ESPROPRIO		C3	
S. MARGHERITA DEL BELICE - TAVOLA 3 / 9		Data:	MARZO 2025
		Scala:	1 : 2.000

IL RESPONSABILE UNICO
DEL PROCEDIMENTO

Dott. Ing. SALVATORE MARINO

IL PROGETTISTA

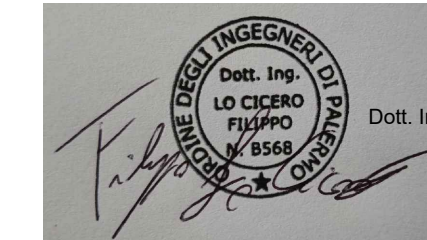


Dott. Ing. FILIPPO LO CICERO


REV.N.	DATA	REDAZIONE		
0	MAR. 2025	F.L.C.		
1	AGO. 2025	F.L.C.		





STUDIO TECNICO LO CICERO
Dott. Ing. FILIPPO LO CICERO
email : ing.locicero.filippo@gmail.com
pec : filippo.locicero2@ordineingpa.it

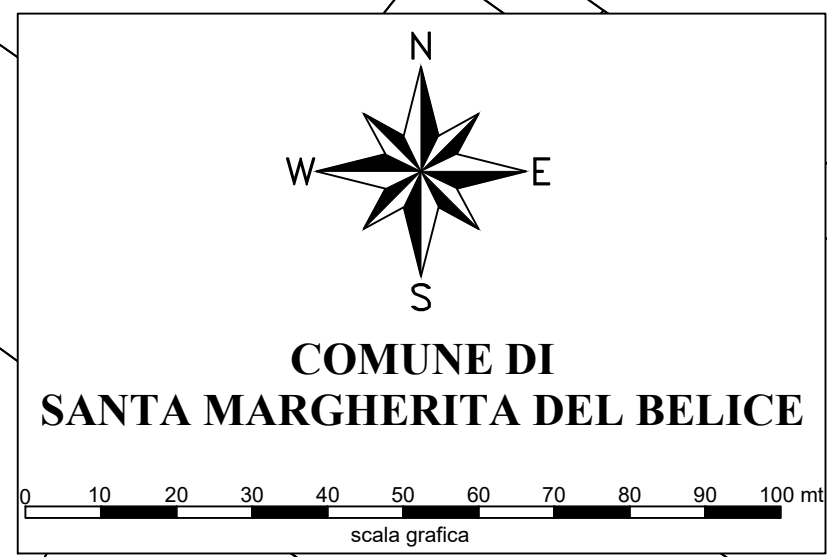

COMUNE DI
SANTA MARGHERITA DEL BELICE

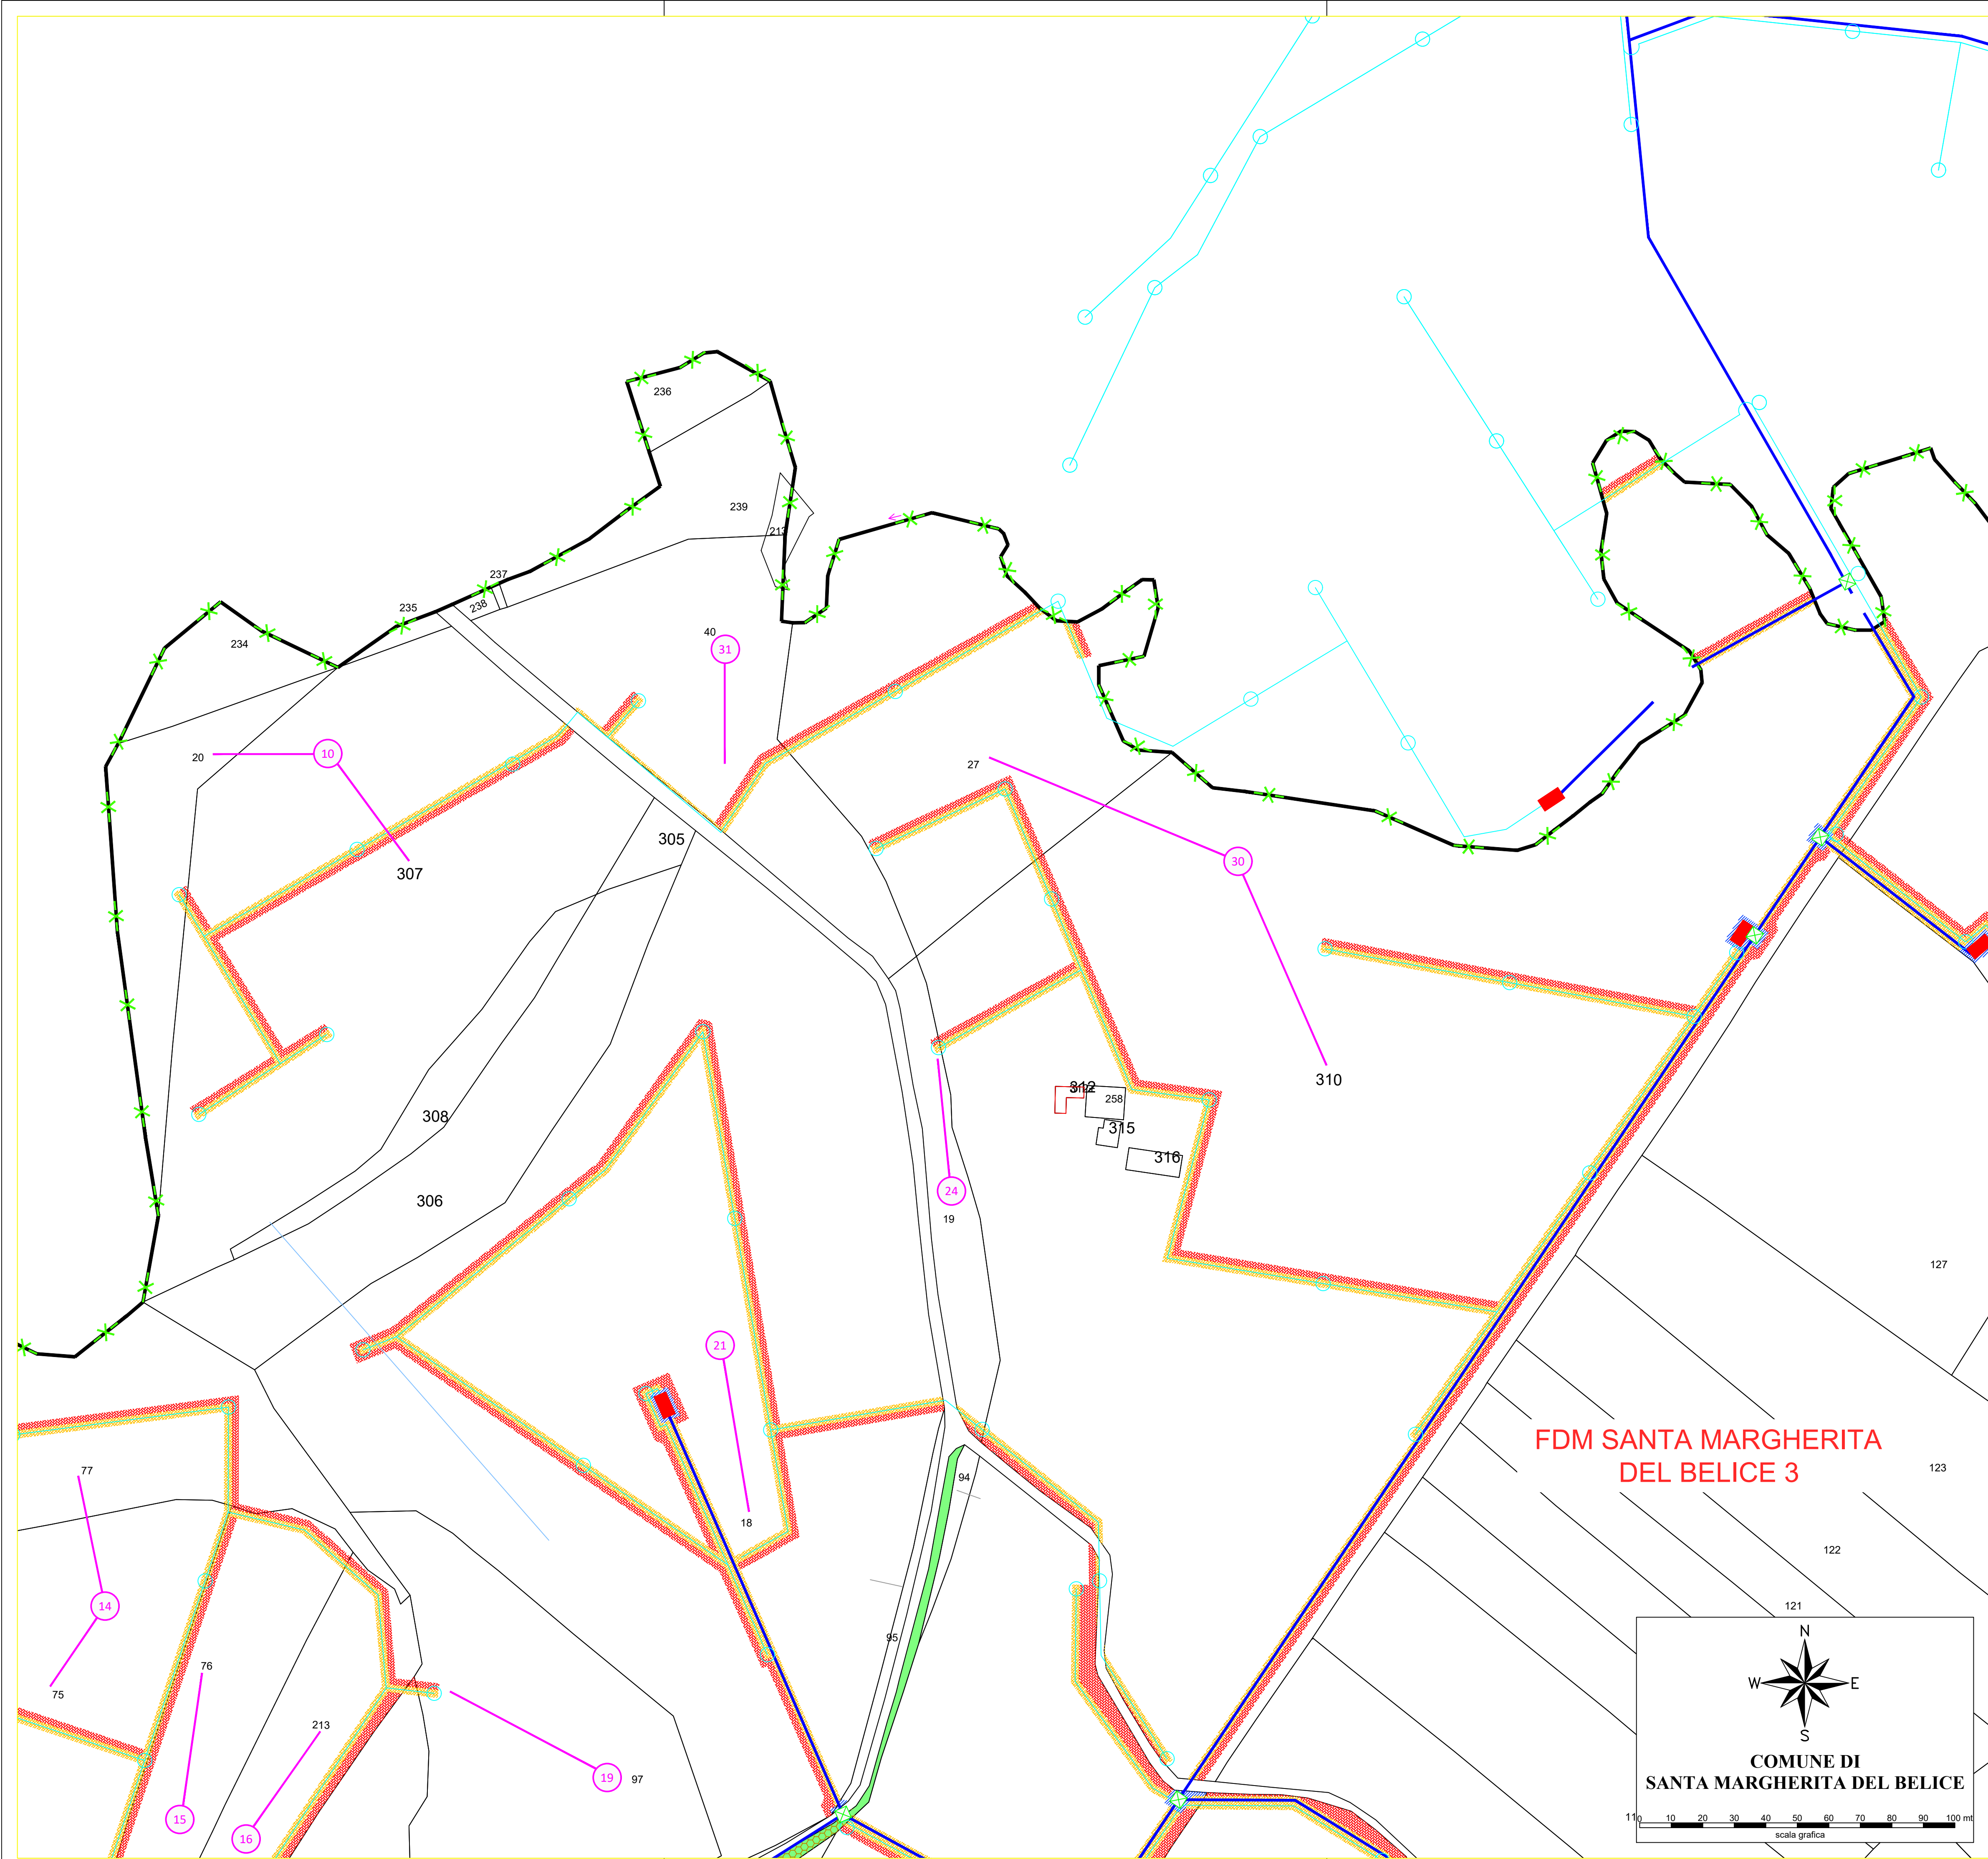

KEYMAP

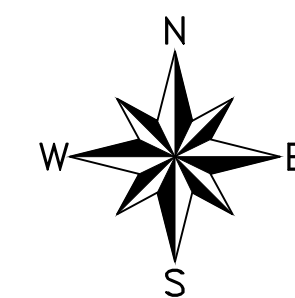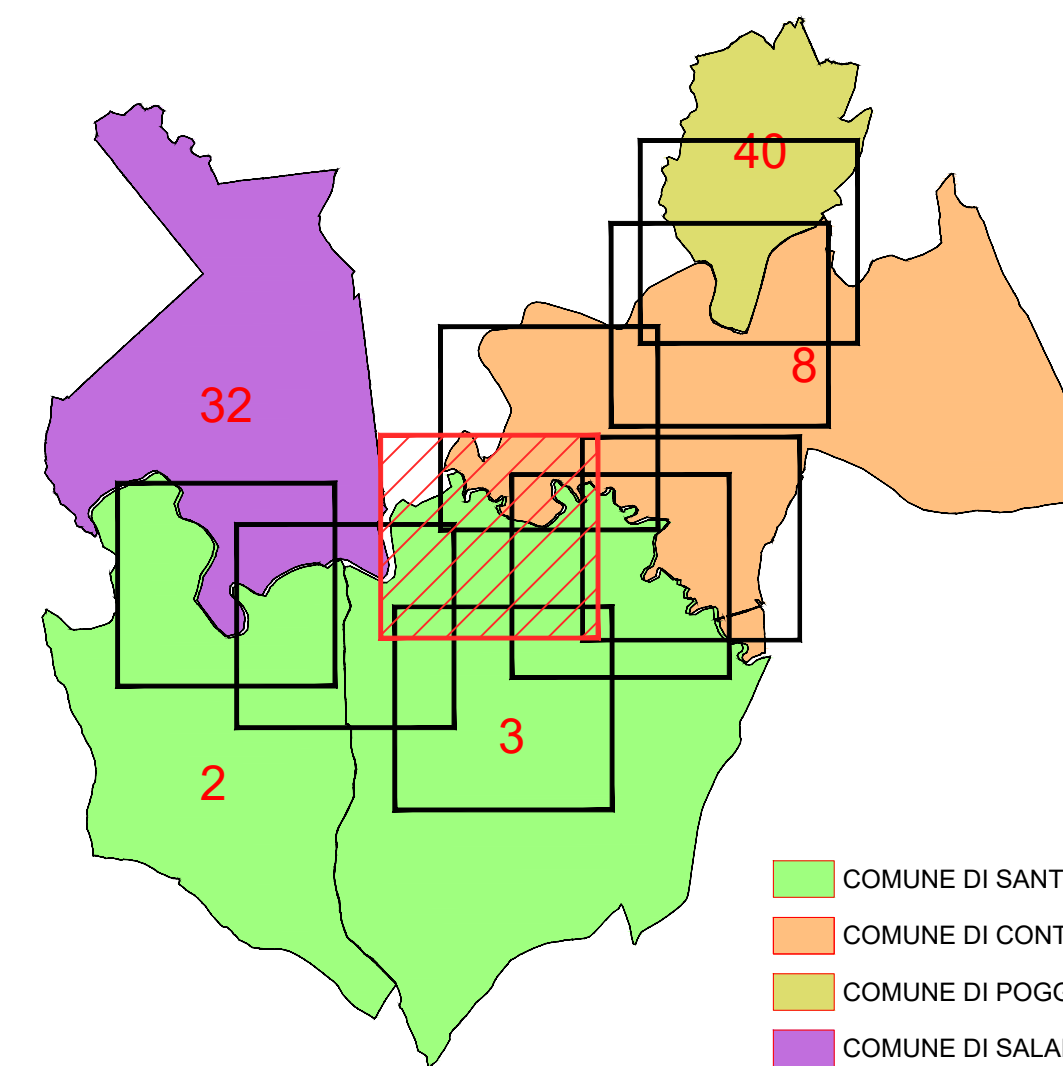

LEGENDA

GR	SIMBOLOGIA	RETINO COLORE	DESCRIZIONE	SIMBOLOGIA	RETINO COLORE	DESCRIZIONE
ESPROPRIO		ANSI31 150	AREA DA ESPROPRIARE		NET3 10	DEMOLIZIONI FABBRICATI E/O PORZIONE DI FABB. NON RIPORTATI NEI FOGLI DI MAPPA
		AR-HBONE 10	AREA DA OCCUPARE TEMPORANEAMENTE		SOLID 91	AREE DEMANIALI
		ANSI38 40	AREE DA ASSERVIRE		CORK 82	AREE RELIQUATE
		HONEY 44	AREE DA ASSERVIRE / CONVENZIONARE (ENTI PUBBLICI)			NUMERO PIANO
CATALISTO		SOLID 151	ACQUE			CONFINE FOGLIO CATASTALE
		SOLID 41	STRADE			CONFINE COMUNALE
		ANSI31 7	FABBRICATO			CONFINE PROVINCIALE
CONDOTTA			PARTICELLA			CONFINE REGIONALE
			CONDOTTA PRINCIPALE O SECONDARIA			
			CONDOTTA COMIZIALE			
			GRUPPO DI CONSEGNA			
			DIRAMAZIONE			



CONSORZIO DI BONIFICA 2 - PALERMO



UTILIZZAZIONE INTEGRALE DELLE ACQUE INVASATE NEL
SERBATOIO DI GARCIA SUL FIUME BELICE SINISTRO

OPERE DI DISTRIBUZIONE IRRIGUA
ZONE III e IVb

PROGETTO ESECUTIVO


II LOTTO FUNZIONALE
STRALCIO

Titolo:		All.	
PIANO PARTICELLARE DI ESPROPRIO		C4	
S. MARGHERITA DEL BELICE - TAVOLA 4 / 9		Data	MARZO 2025
		Scala	1 : 2.000

IL RESPONSABILE UNICO
DEL PROCEDIMENTO

Dott. Ing. SALVATORE MARINO

IL PROGETTISTA

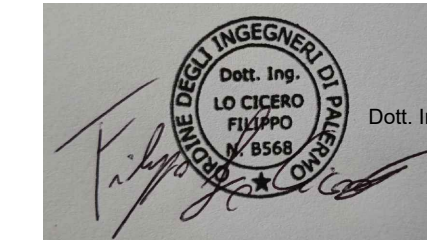

Dott. Ing. FILIPPO LO CICERO


REV.N.	DATA	REDAZIONE		
0	MAR. 2025	F.L.C.		
1	AGO. 2025	F.L.C.		




STUDIO TECNICO LO CICERO
Dott. Ing. FILIPPO LO CICERO

email : ing.locicero.filippo@gmail.com
pec : filippo.locicero2@ordineingpa.it



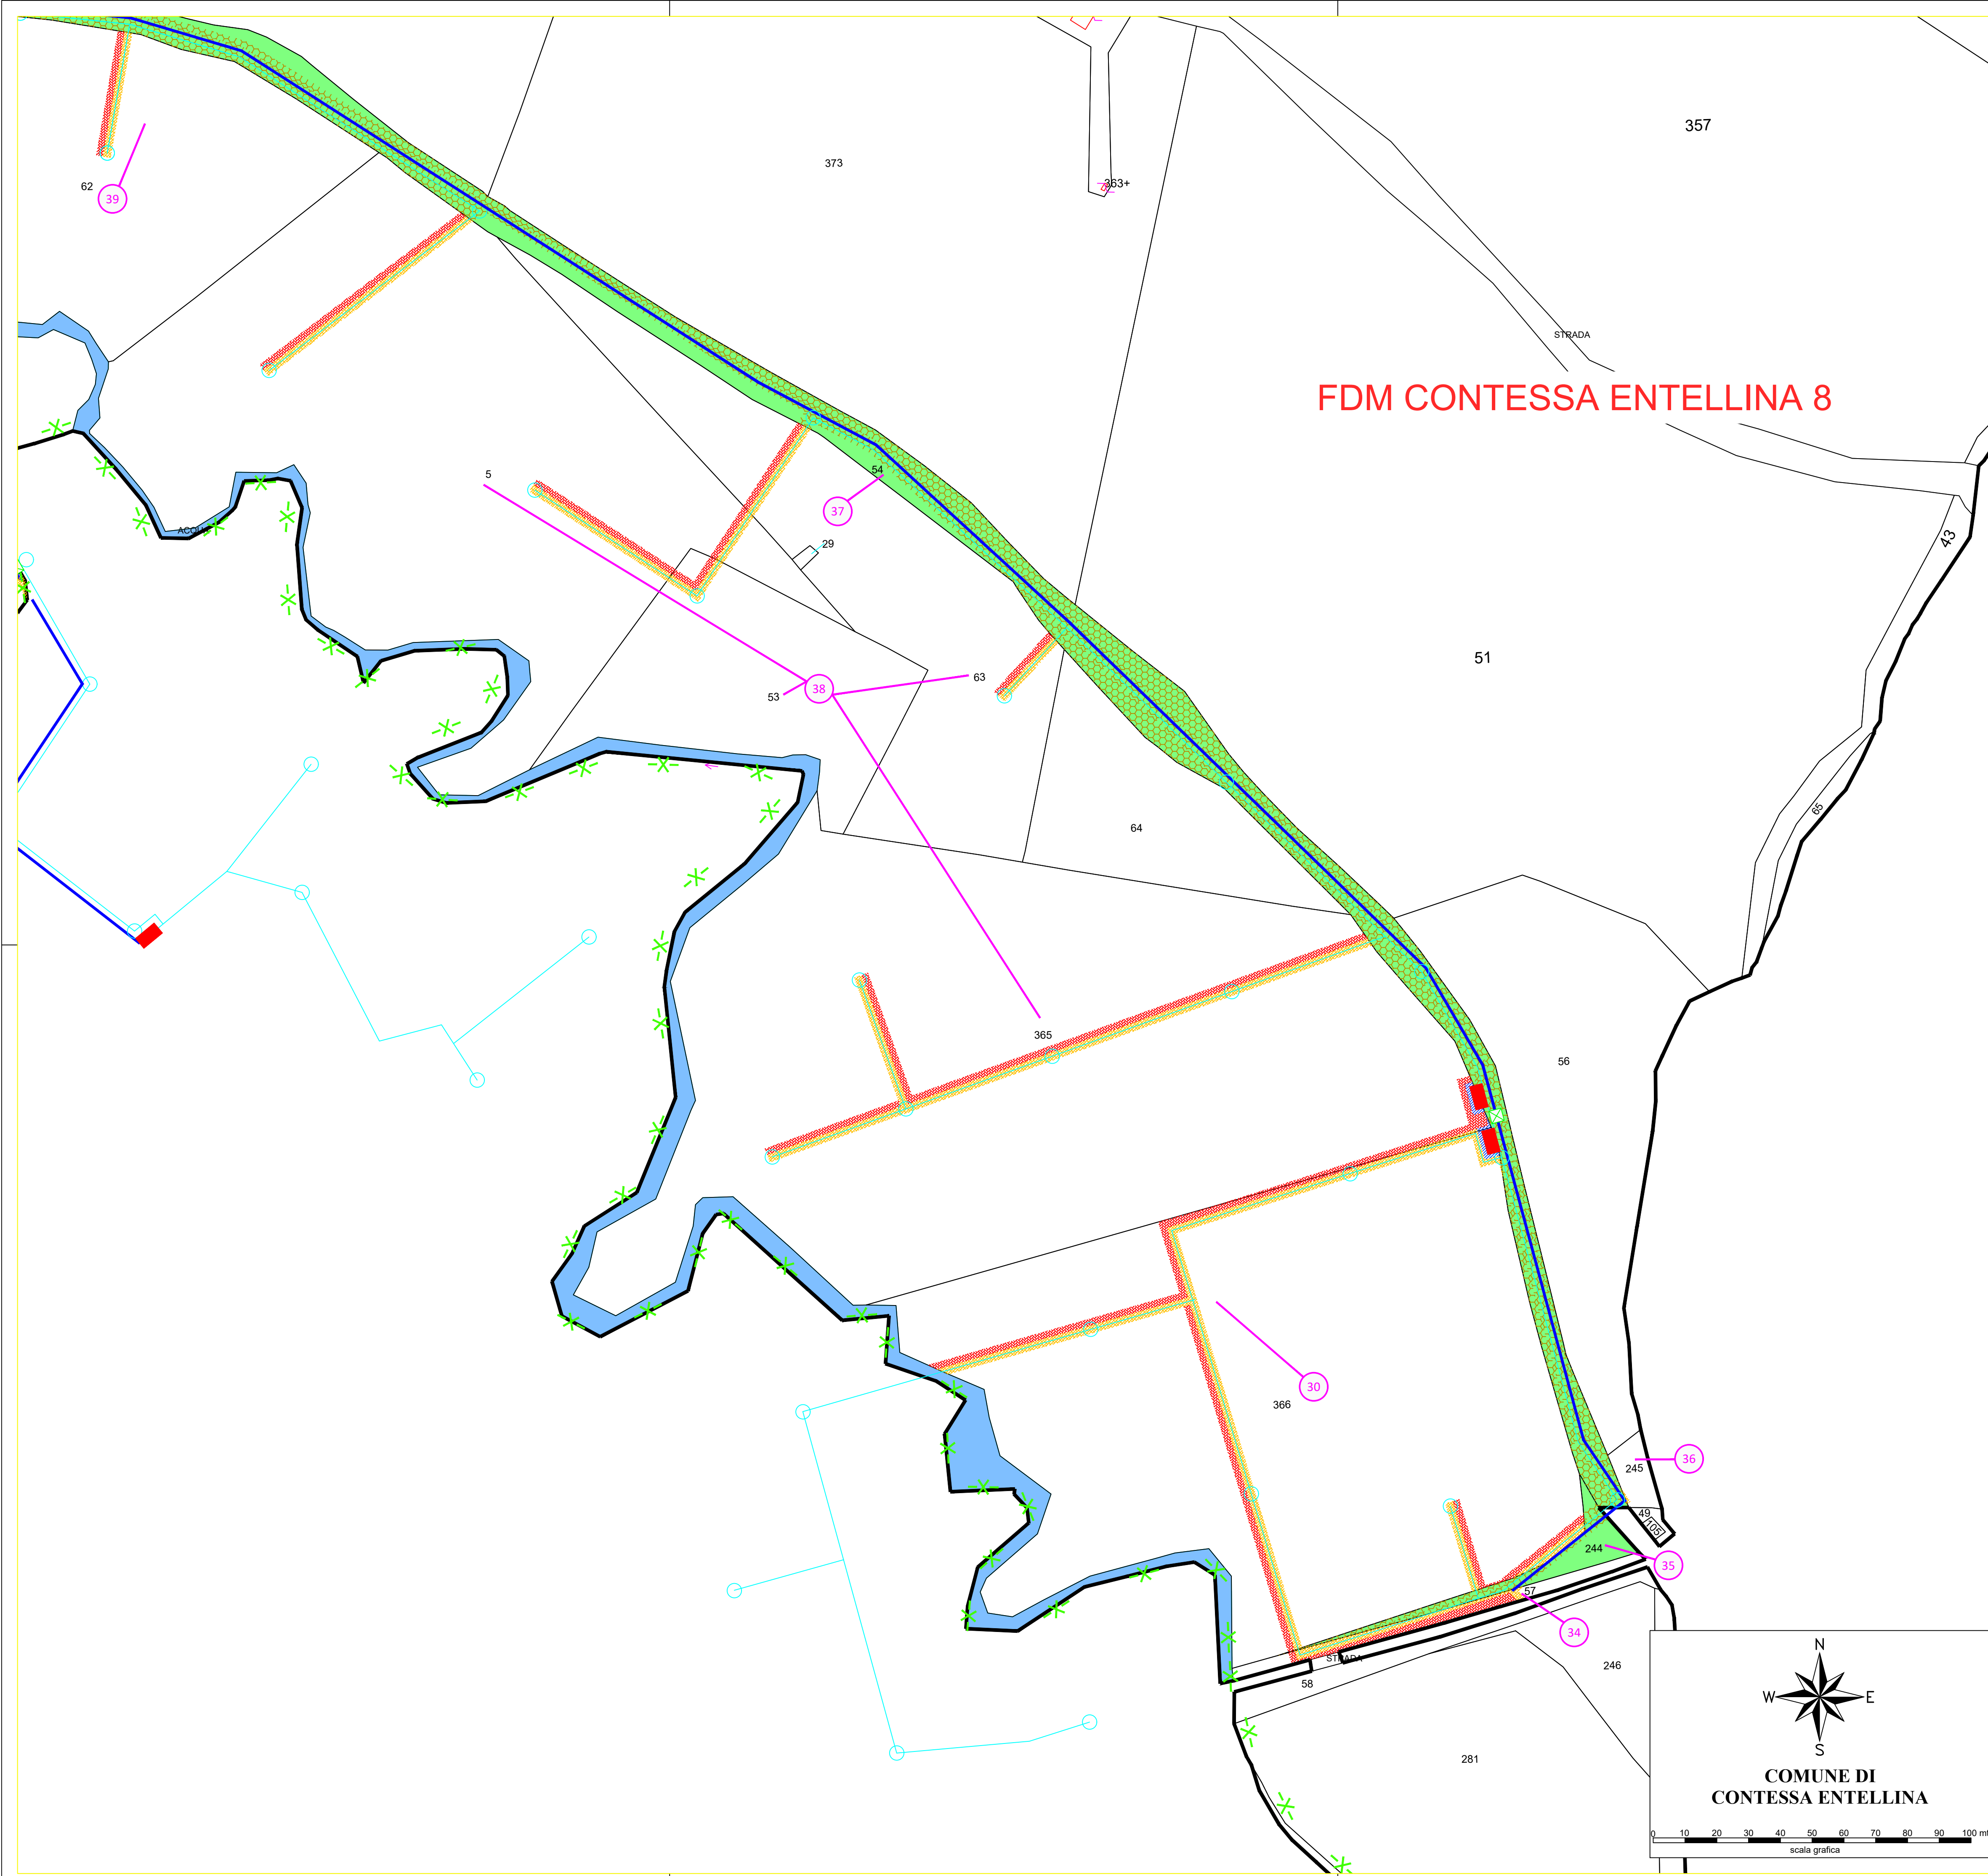

KEYMAP

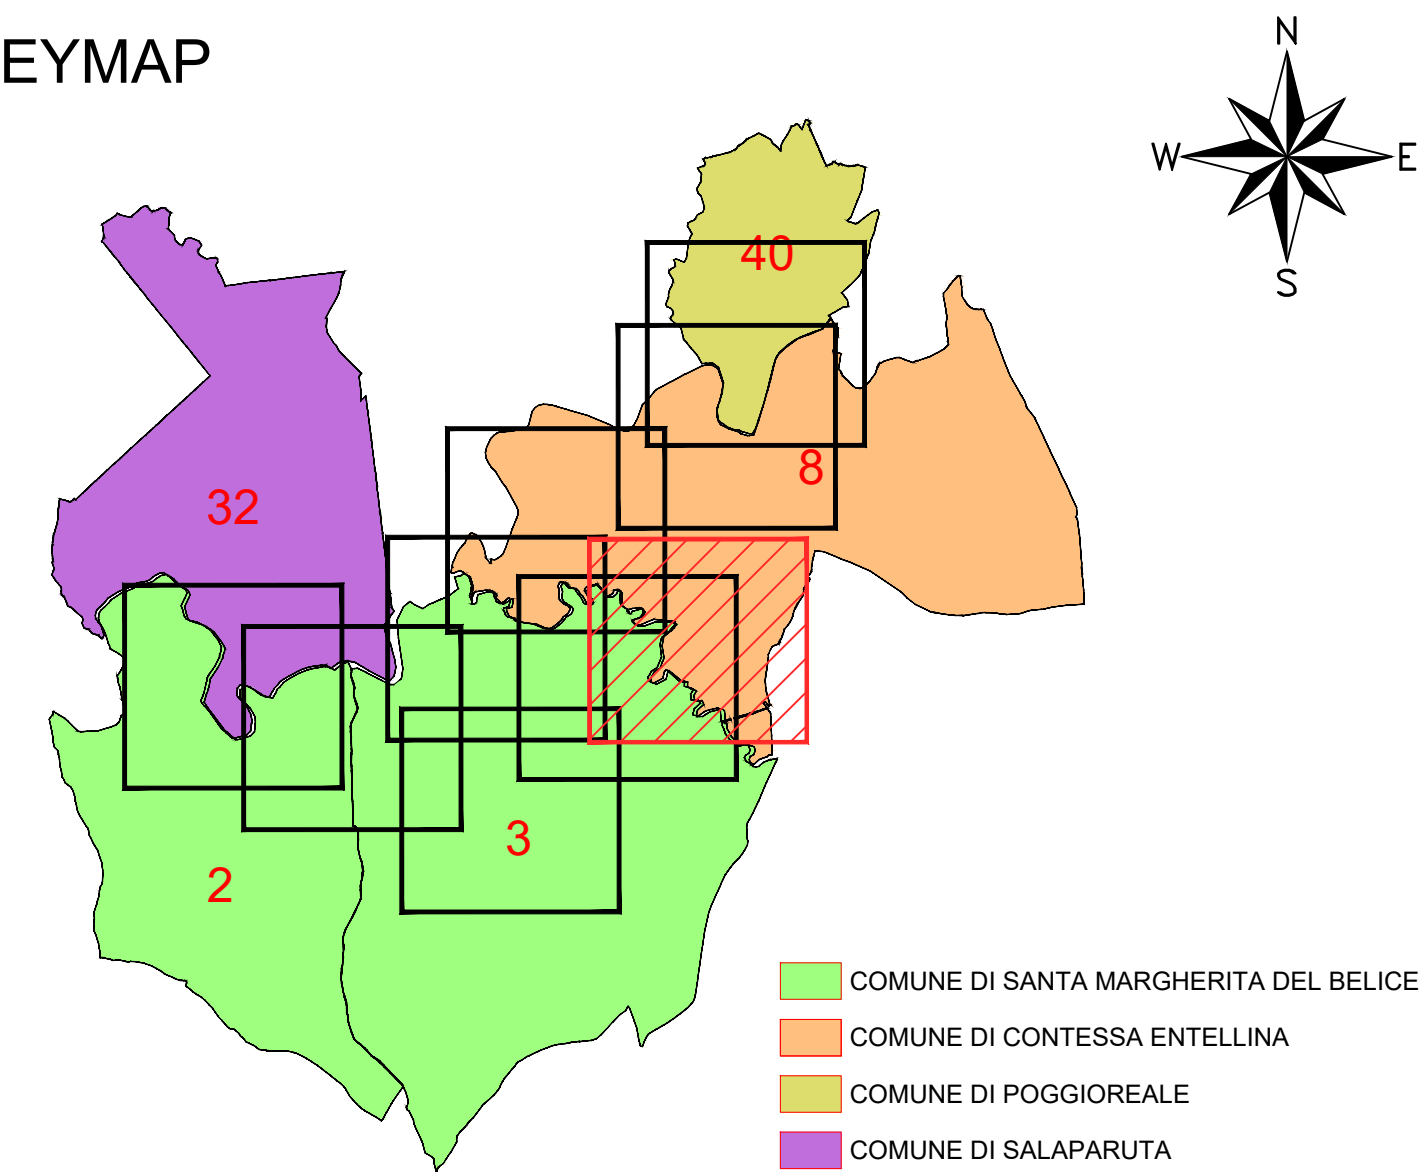

LEGENDA

GR	SIMBOLOGIA	RETINO COLORE	DESCRIZIONE	SIMBOLOGIA	RETINO COLORE	DESCRIZIONE
ESPROPRIO		ANSI31 150	AREA DA ESPROPRIARE		NET3 10	DEMOLIZIONI FABBRICATI E/O PORZIONE DI FABB. NON RIPORTATI NEI FOGLI DI MAPPA
		AR+H3ONE 10	AREA DA OCCUPARE TEMPORANEAMENTE		SOLID 91	AREE DEMANIALI
		ANSI38 40	AREE DA ASSERVIRE		CORK 82	AREE RELIQUATE
		HONEY 44	AREE DA ASSERVIRE / CONVENZIONARE (ENTI PUBBLICI)			NUMERO PIANO
CATALISTO		SOLID 151	ACQUE			CONFINO FOGLIO CATASTALE
		SOLID 41	STRADE			CONFINO COMUNALE
		ANSI31 7	FABBRICATO			CONFINO PROVINCIALE
CONDOTTA			PARTICELLA			CONFINO REGIONALE
			CONDOTTA PRINCIPALE O SECONDARIA			
			CONDOTTA COMIZIALE			
			GRUPPO DI CONSEGNA			
			DIRAMAZIONE			



CONSORZIO DI BONIFICA 2 - PALERMO



UTILIZZAZIONE INTEGRALE DELLE ACQUE INVASATE NEL
SERBATOIO DI GARCIA SUL FIUME BELICE SINISTRO

OPERE DI DISTRIBUZIONE IRRIGUA
ZONE III E IVb

PROGETTO ESECUTIVO


II LOTTO FUNZIONALE
STRALCIO

Titolo:		All.	
PIANO PARTICELLARE DI ESPROPRIO		C6	
CONTESSA ENTELLINA - TAVOLA 6 / 9		Data	MARZO 2025
		Scala	1 : 2.000

IL RESPONSABILE UNICO
DEL PROCEDIMENTO

Dott. Ing. SALVATORE MARINO


IL PROGETTISTA

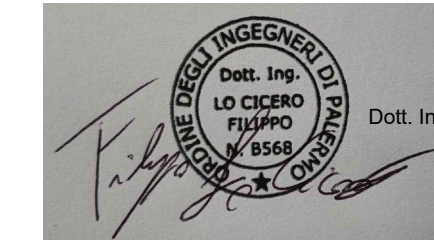

Dott. Ing. FILIPPO LO CICERO

REV.N.		DATA	REDAZIONE		
0		MAR. 2025	F.L.C.		
1		AGO. 2025	F.L.C.		

STUDIO TECNICO LO CICERO
Dott. Ing. FILIPPO LO CICERO
email : ing.locicero.filippo@gmail.com
pec : filippo.locicero2@ordineingpa.it

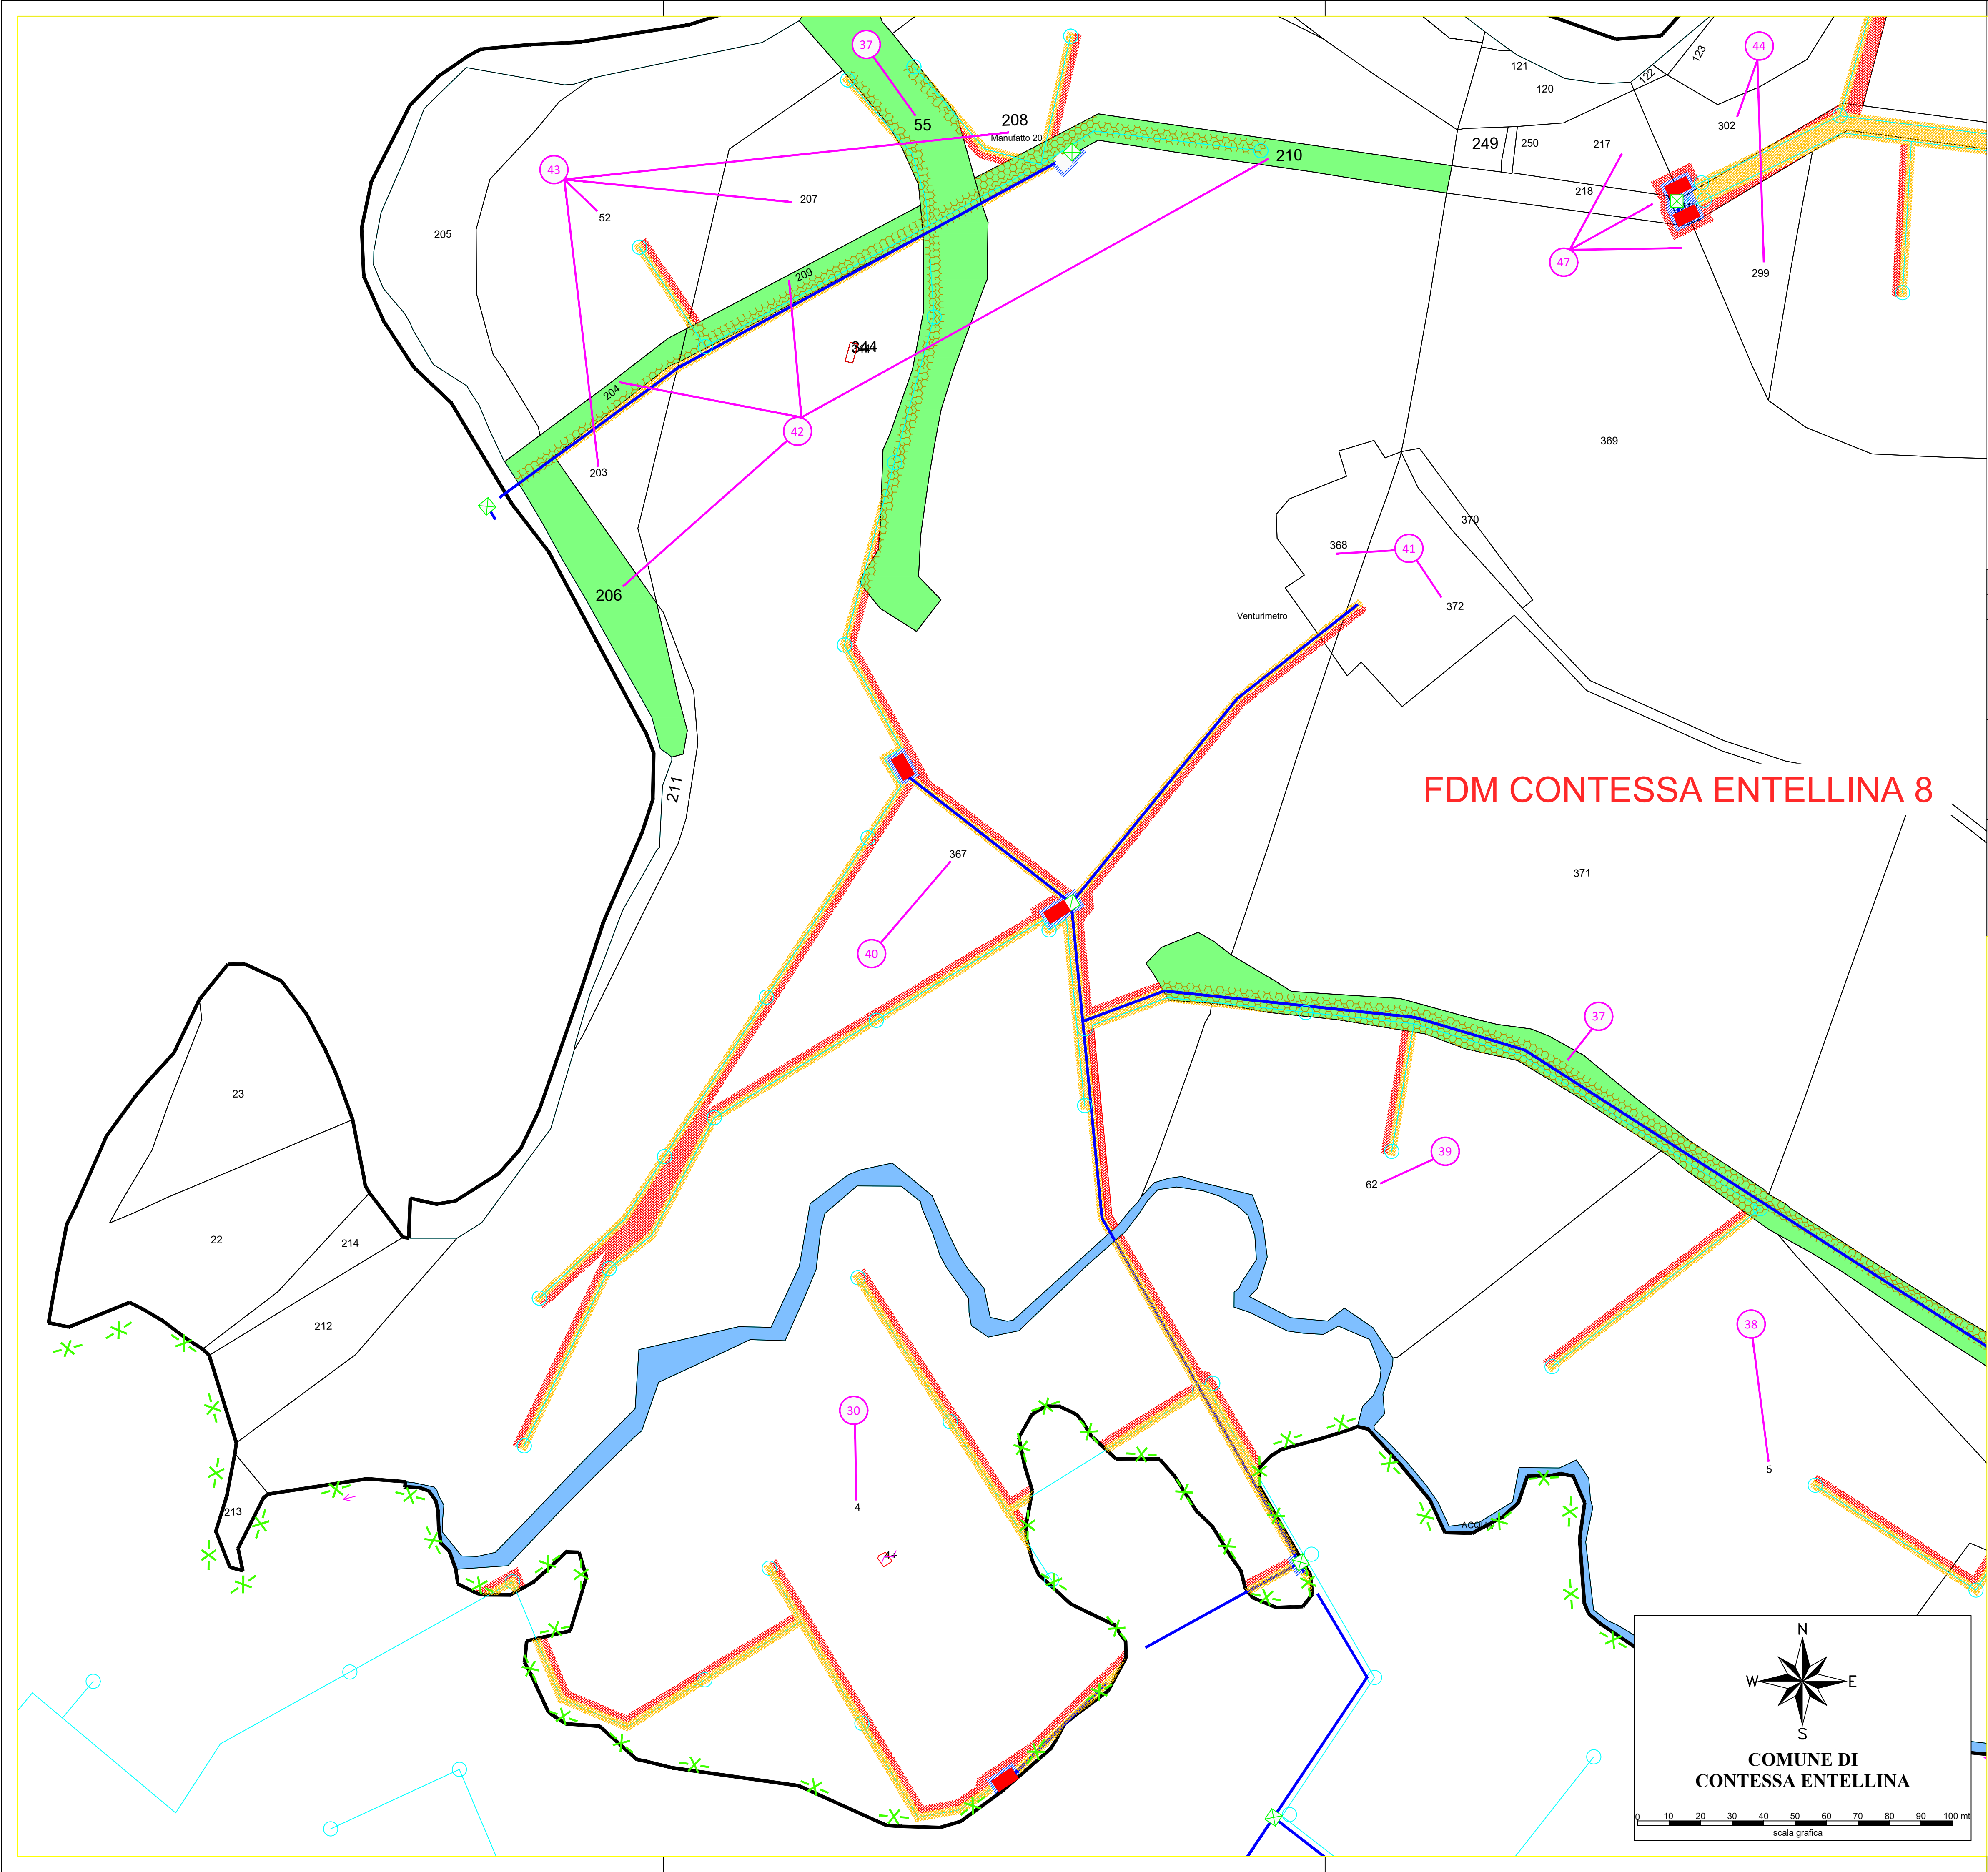

KEYMAP

COMUNE DI SANTA MARGHERITA DEL BELICE

COMUNE DI CONTESSA ENTELLINA

COMUNE DI POGGIOREALE

COMUNE DI SALAPARUTA

LEGENDA

GR	SIMBOLOGIA	RETINO COLORE	DESCRIZIONE	SIMBOLOGIA	RETINO COLORE	DESCRIZIONE
ESPROPRIO		ANSI31 150	AREA DA ESPROPRIARE		NET3 10	DEMOLIZIONI FABBRICATI E/O PORZIONE DI FABB. NON RIPORTATI NEI FOGLI DI MAPPA
		AR-HBONE 10	AREA DA OCCUPARE TEMPORANEAMENTE		SOLID 91	AREE DEMANIALI
		ANSI38 40	AREE DA ASSERVIRE		CORK 82	AREE RELIQUATE
		HONEY 44	AREE DA ASSERVIRE / CONVENZIONARE (ENTI PUBBLICI)			NUMERO PIANO
CATALISTO		SOLID 151	ACQUE			CONFINI FOGLIO CATASTALE
		SOLID 41	STRADE			CONFINI COMUNALE
		ANSI31 7	FABBRICATO			CONFINI PROVINCIALE
CONDOTTA			PARTICELLA			CONFINI REGIONALE

CONDOTTA PRINCIPALE O SECONDARIA

CONDOTTA COMIZIALE

GRUPPO DI CONSEGNA

DIRAMAZIONE

**CONSORZIO DI BONIFICA
2 - PALERMO**

UTILIZZAZIONE INTEGRALE DELLE ACQUE INVASATE NEL
SERBATOIO DI GARCIA SUL FIUME BELICE SINISTRO

OPERE DI DISTRIBUZIONE IRRIGUA
ZONE III E IVb

PROGETTO ESECUTIVO

II LOTTO FUNZIONALE
STRALCIO

Titolo:
**PIANO PARTICELLARE DI ESPROPRIO
CONTESSA ENTELLINA - TAVOLA 7 / 9**

Alt:
C7

Data:
MARZO 2025

Scala:
1 : 2.000



**IL RESPONSABILE UNICO
DEL PROCEDIMENTO**
Dott. Ing. SALVATORE MARINO

Dott. Ing. FILIPPO LO CICERO

REV.N.	DATA	REDAZIONE		
0	MAR. 2025	F.L.C.		
1	AGO. 2025	F.L.C.		

STUDIO TECNICO LO CICERO
Dott. Ing. FILIPPO LO CICERO
email : ing.locicero.filippo@gmail.com
pec : filippo.locicero2@ordineingpa.it

KEYMAP

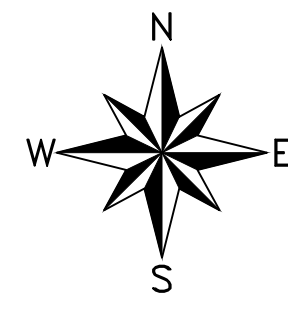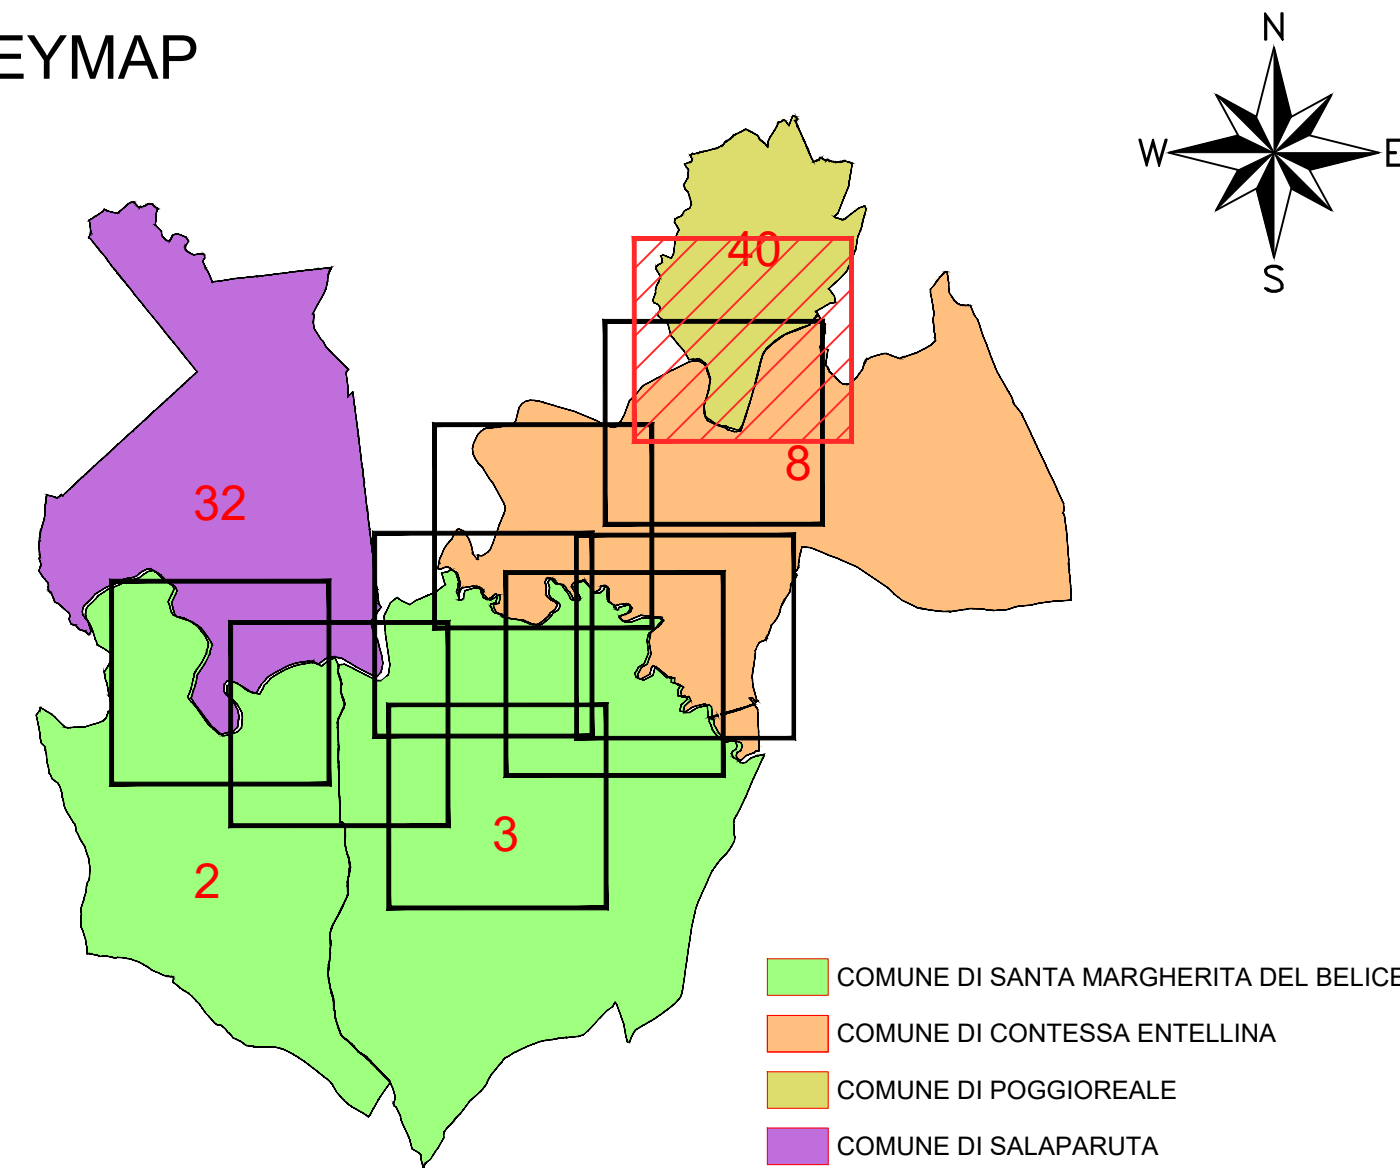

LEGENDA

GR	SIMBOLOGIA	RETINO COLORE	DESCRIZIONE	SIMBOLOGIA	RETINO COLORE	DESCRIZIONE
ESPROPRIO		ANSI31 150	AREA DA ESPROPRIARE		NET3 10	DEMOLIZIONI FABBRICATI E/O PORZIONE DI FABB. NON RIPORTATI NEI FOGLI DI MAPPA
		AR+HBOE 10	AREA DA OCCUPARE TEMPORANEAMENTE		SOLID 91	AREE DEMANIALI
		ANSI38 40	AREE DA ASSERVIRE		CORK 82	AREE RELIQUATE
		HONEY 44	AREE DA ASSERVIRE / CONVENZIONARE (ENTI PUBBLICI)			NUMERO PIANO
CATALISTO		SOLID 151	ACQUE			CONFINI FOGLIO CATASTALE
		SOLID 41	STRADE			CONFINI COMUNALE
		ANSI31 7	FABBRICATO			CONFINI PROVINCIALE
CONDOTTA			PARTICELLA			CONFINI REGIONALE
			CONDOTTA PRINCIPALE O SECONDARIA			CONDOTTA COMIZIALE
			GRUPPO DI CONSEGNA			DIRAMAZIONE



CONSORZIO DI BONIFICA
2 - PALERMO



UTILIZZAZIONE INTEGRALE DELLE ACQUE INVASATE NEL
SERBATOIO DI GARCIA SUL FIUME BELICE SINISTRO

OPERE DI DISTRIBUZIONE IRRIGUA
ZONE III E IVb

PROGETTO ESECUTIVO

II LOTTO FUNZIONALE
STRALCIO

Titolo:		All:	
PIANO PARTICELLARE DI ESPROPRIO		C9	
POGGIOREALE - TAVOLA 9 / 9		Data:	MARZO 2025
		Scala:	1 : 2.000

IL RESPONSABILE UNICO
DEL PROCEDIMENTO


Dott. Ing. SALVATORE MARINO

IL PROGETTISTA



Dott. Ing. FILIPPO LO CICERO

STUDIO TECNICO LO CICERO			
Dott. Ing. FILIPPO LO CICERO			
email : ing.locicero.filippo@gmail.com			
pec : filippo.locicero2@ordineingpa.it			

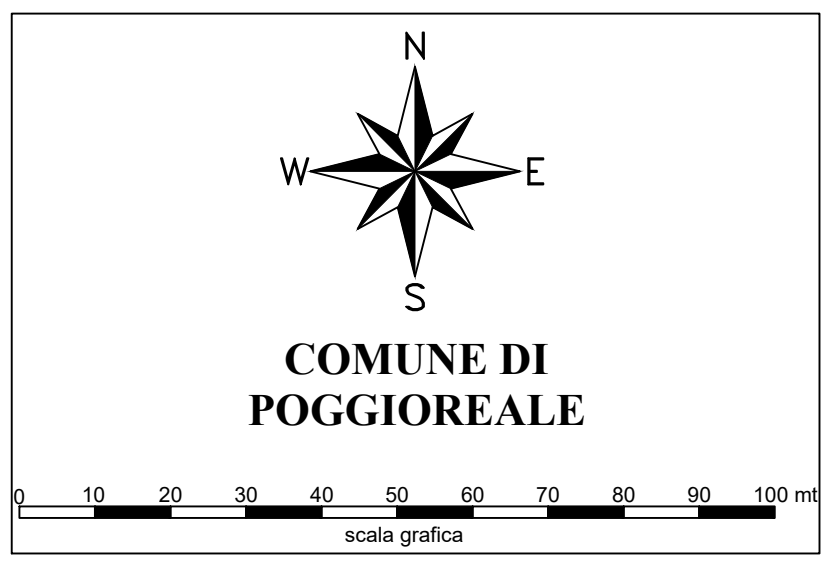

COMUNE DI
POGGIOREALE

FDM POGGIOREALE 40

