


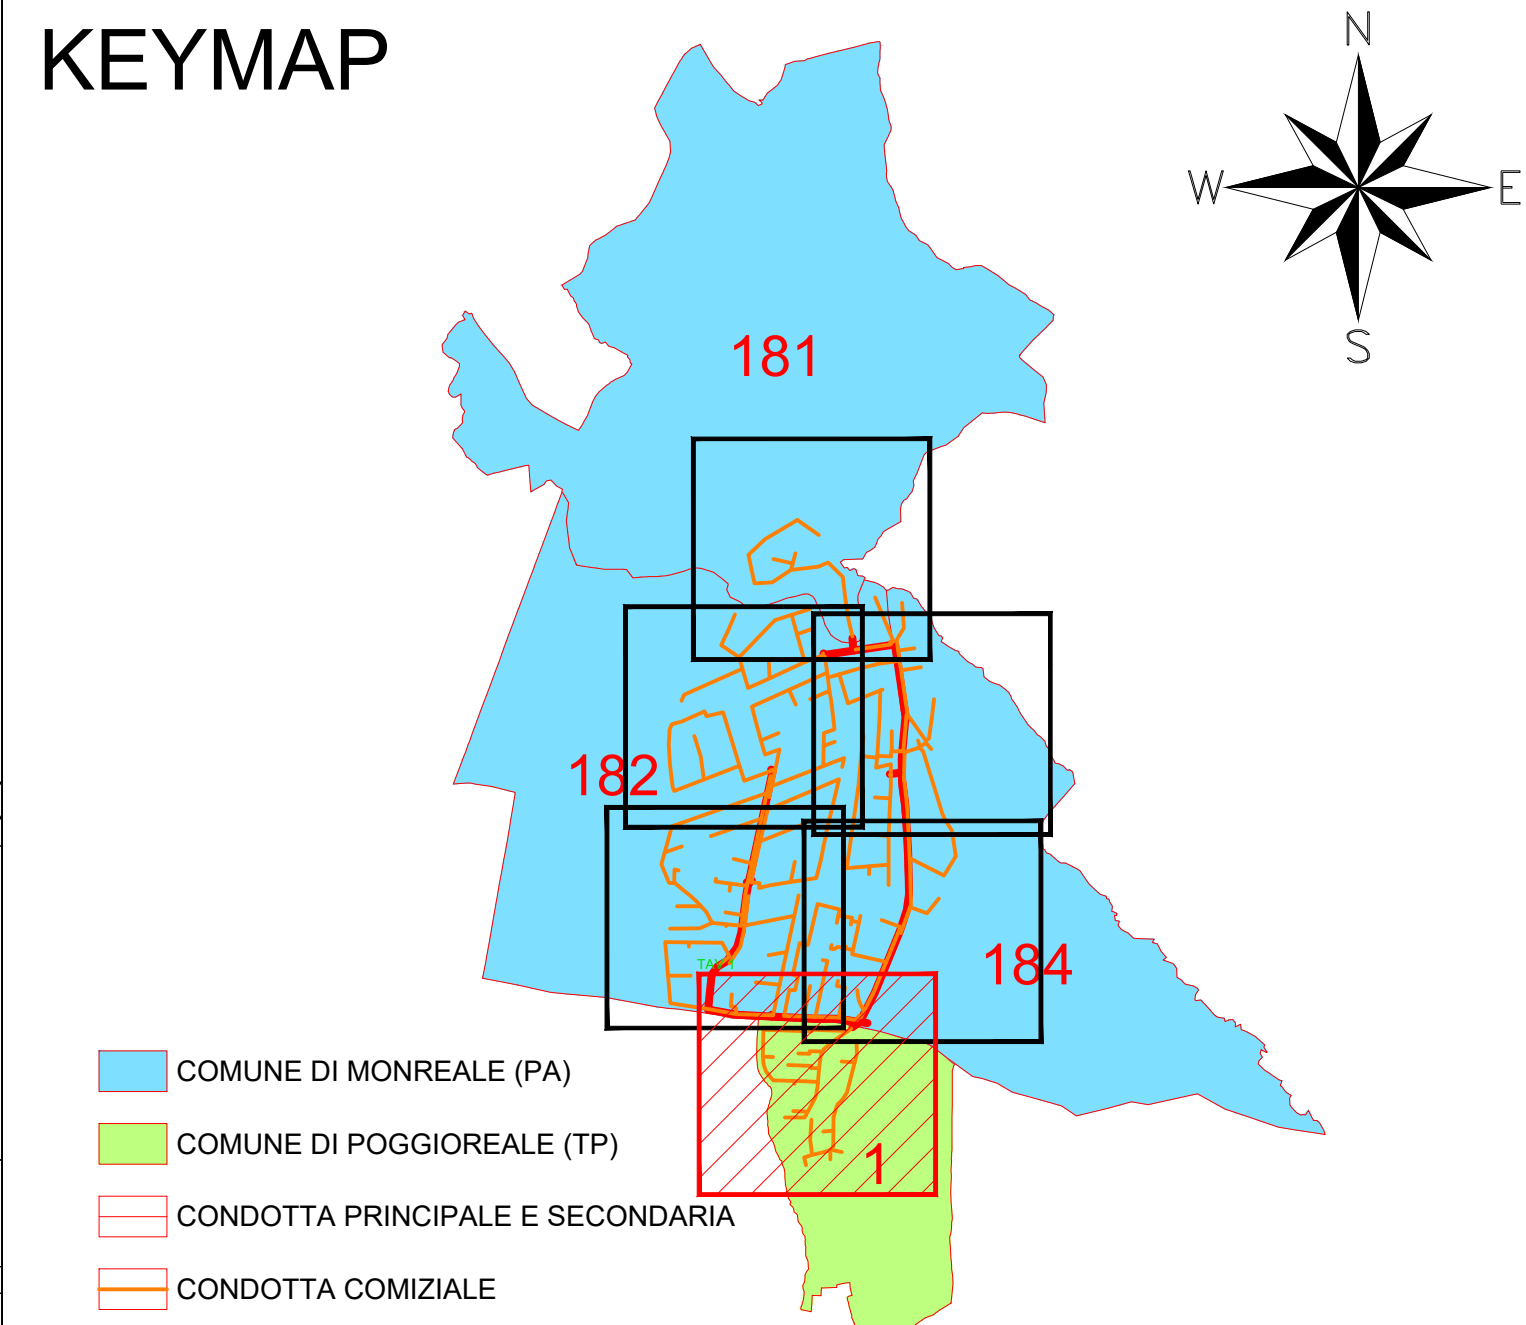

KEYMAP



LEGENDA					
GR	SIMBOLOGIA	RETINO COLORE	DESCRIZIONE	SIMBOLOGIA	RETINO COLORE
ESPROPRIO		ANSIS1 160	AREA DA ESPROPRIARE		NET3 10
		AR-HBONE 10	AREA DA OCCUPARE TEMPORANEAMENTE		SOLID 91
		ANSIS8 40	AREE DA ASSERVIRE		CORK 82
		HONEY 54	AREE DA ASSERVIRE / CONVENZIONARE (ENTI PUBBLICI)		NUMERO PIANO
CATINATO		SOLID 151	ACQUE		CONFINE FOGLIO CATASTALE
		SOLID 41	STRADE		CONFINE COMUNALE
		ANSIS1 7	FABBRICATO		CONFINE PROVINCIALE
CONDOTTA		XX	PARTICELLA		SFIATO
			CONDOTTA PRINCIPALE E SECONDARIA		SCARICO
			CONDOTTA COMIZIALE		ATTRAVERSAMENTO STRADE CAMPESTRI
			GRUPPI DI CONSEGNA		ATTRAVERSAMENTO STRADE COMUNALI E PROVINCIALI
			IDRANTE		ATTRAVERSAMENTO CORSI D'ACQUA E FOSSI

ARCH. IUNIOR ALESSANDRO TROIA

E-mail: alessandro.troia82@gmail.com - alessandro.troia@hotmail.it
PEC: troia.alessandro@archiworldpec.it
Sito: www.architettopalermo.it
Cell.3288654855

CONSORZIO DI BONIFICA 2 - PALERMO

UBICAZIONE

Via Giovan Battista Lulli, 42, 90145 Palermo PA

OGGETTO

UTILIZZAZIONE INTEGRALE DELLE ACQUE INVASATE NEL SERBATOIO DI GARCIA SUL FIUME BELICE SINISTRO - OPERE DI DISTRIBUZIONE IRRIGUA - ZONA IVb - BORGH I° LOTTO FUNZIONALE - CIG: B7E98CC777

PIANO PARTICELLARE DI ESPROPRIO
TAVOLA 1 / 6

ELABORATI					
DATA OTT. 2025	REV. N° 0	DATA OTT. 2025	REDAZIONE A. TROIA	APPROVAZIONE L. MAZZARISI	ALLEGATO C1

IL RESPONSABILE UNICO DEL PROCEDIMENTO Dott.sa Lucilla Mazzarisi	IL PROGETTISTA DEL PIANO PARTICELLARE Arch. Iunior Troia Alessandro
---	--

PRODOTTO DI BONIFICA 2 PALERMO
Protocollo Attivo N. 3964/2025 del 03-10-2025
Allegato 3 - Copia Documento