


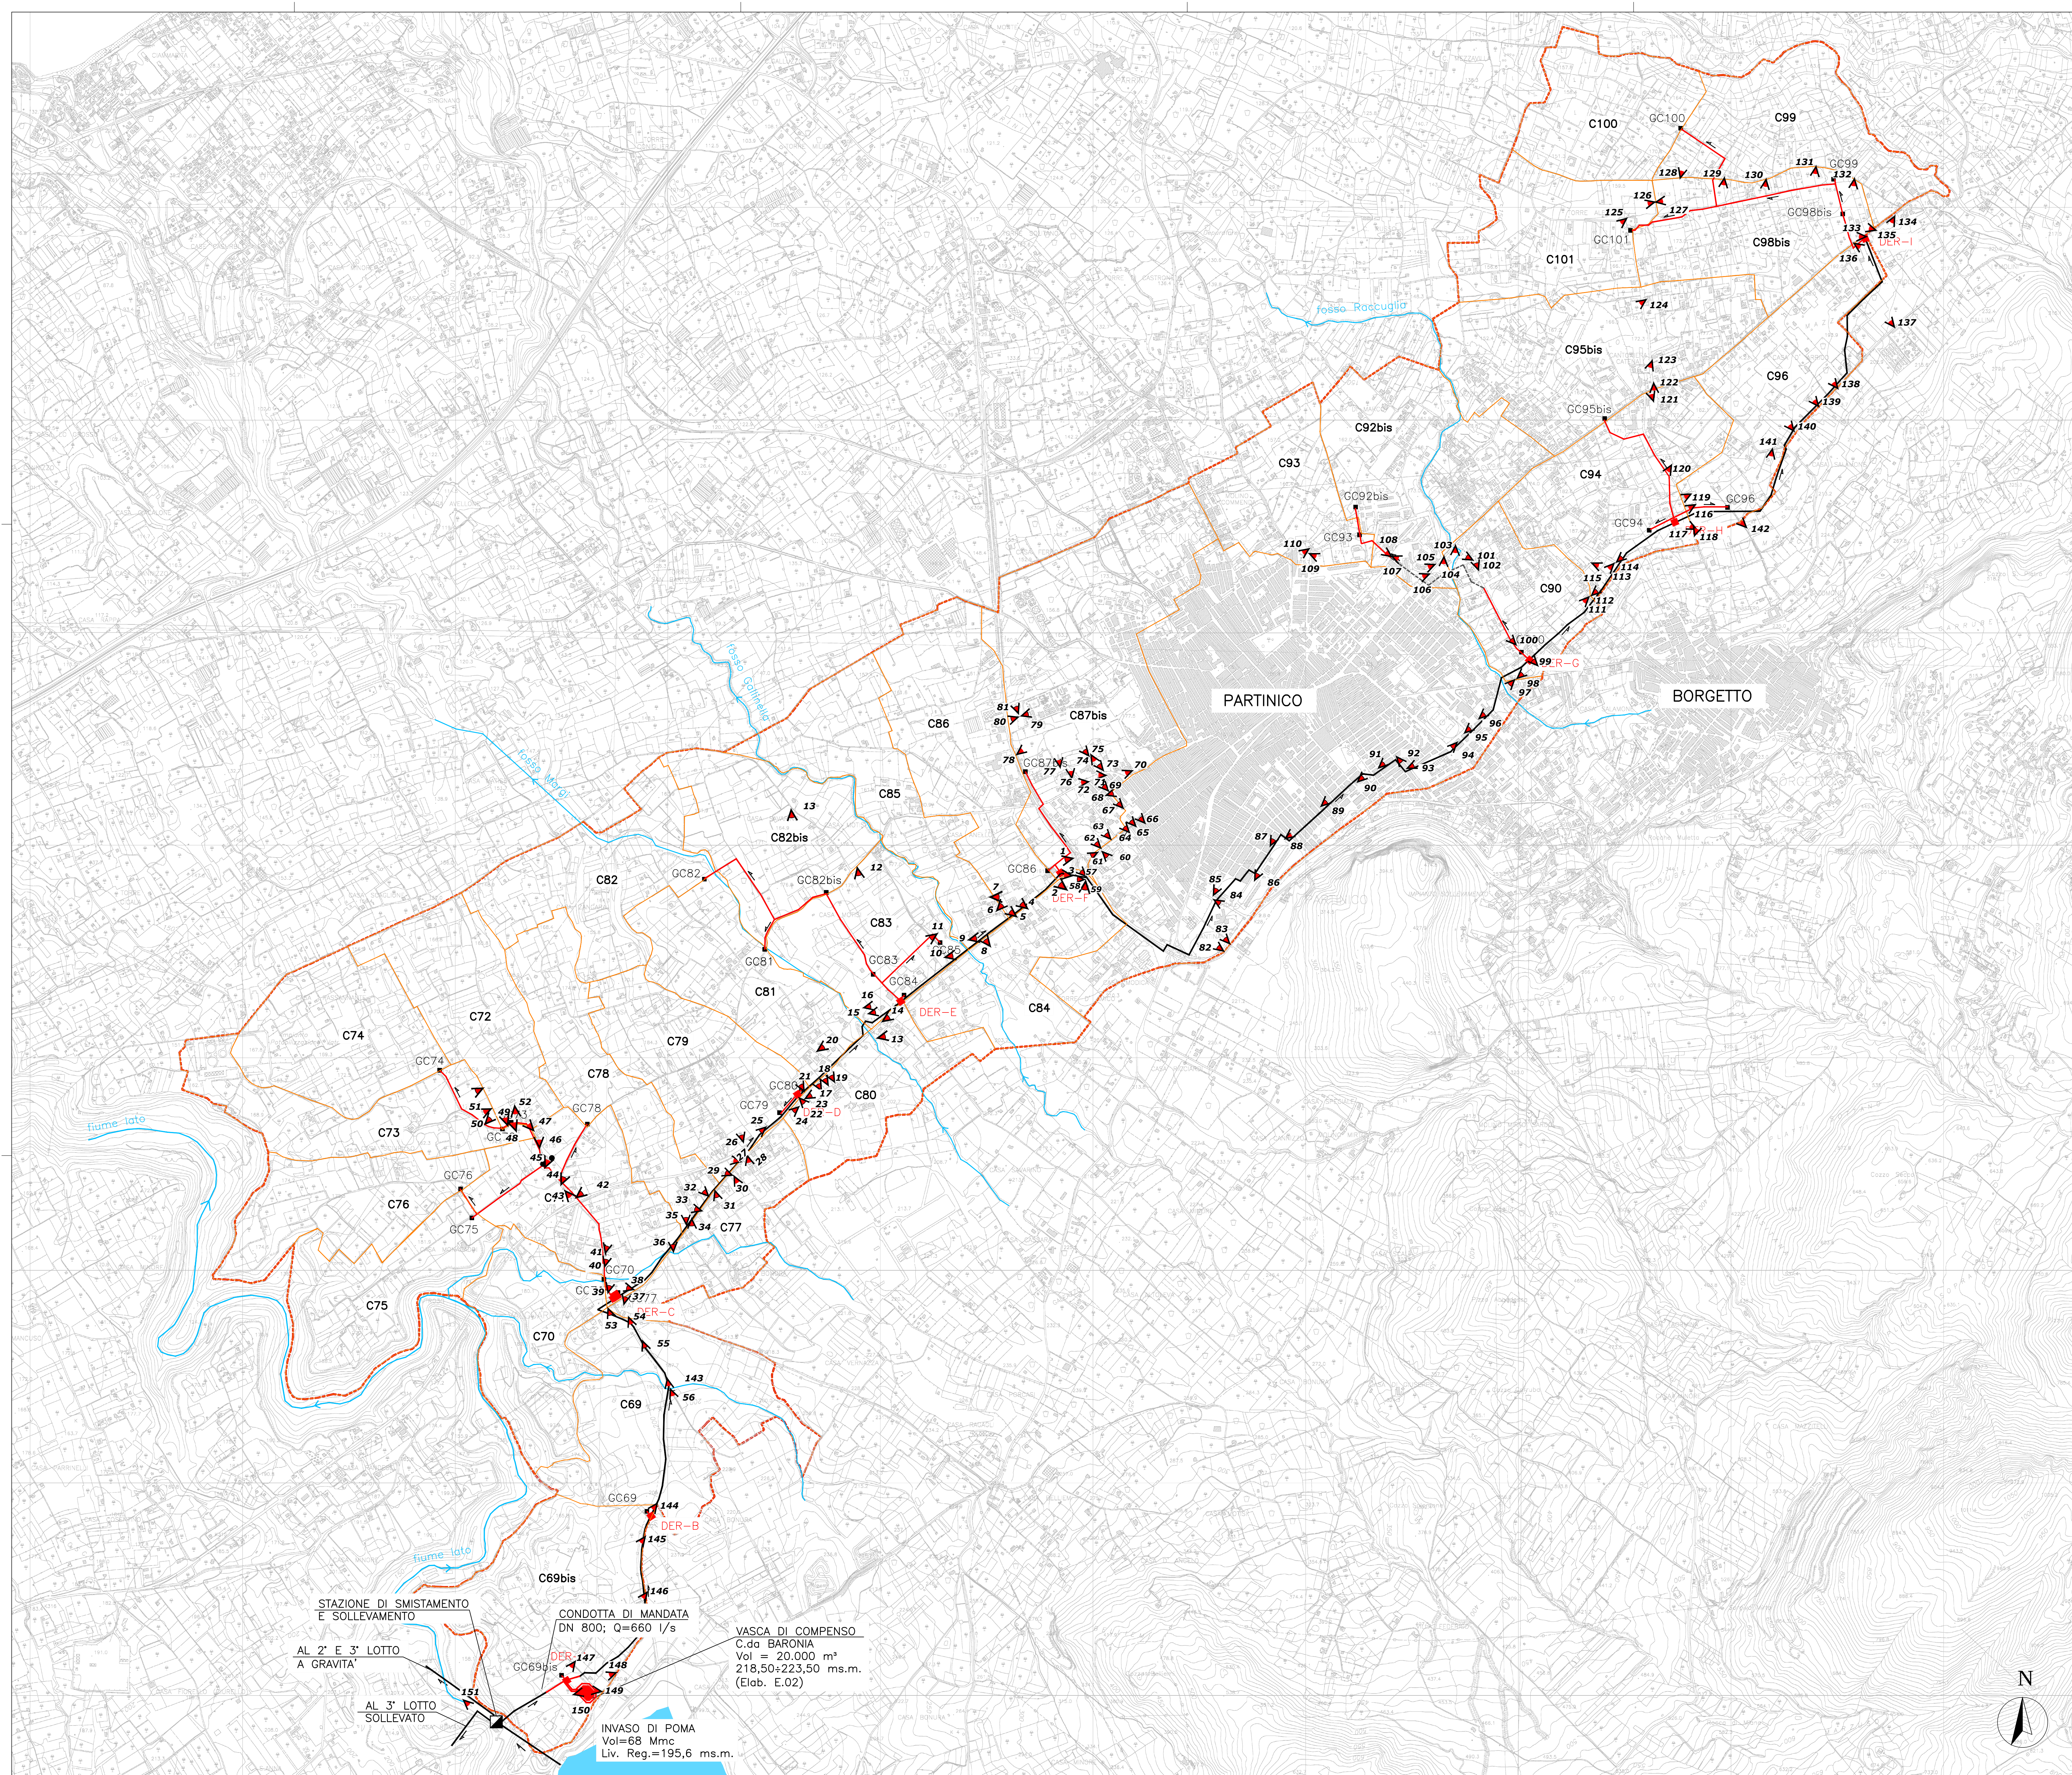

LEGENDA

- CONDOTTA ADDUTTRICE
- CONDOTTA RIPARTITRICE DI PROGETTO
- CONDOTTA RIPARTITRICE ESISTENTE
- CONFINI COMIZIALE
- CONFINI 1° LOTTO SOLLEVATO
- IMPIANTO DI SOLLEVAMENTO
- VASCA DI CARICO
- GRANDI TARE
- DERIVAZIONI PRINCIPALI
- C74 N. COMIZIO
- GC69GRUPPO DI CONSEGNA COMIZIALE
- CORSI D'ACQUA
- PUNTI DI RIPRESSA FOTOGRAFICA

SUP. TOPOGRAFICA= 1.880 ha
SUP. IRRIGABILE = 1.153 ha
N. COMIZI = 31
N. IDRANTI = 1.064

CONSORZIO DI BONIFICA 2 PALERMO
(D.P. Reg. Sic. N.157 del 23.05.1997)

AMMODERNAMENTO RETI DI DISTRIBUZIONE
COMPENSORIO JATO (I LOTTO SOLLEVATO)

PROGETTO DEFINITIVO

Responsabile Unico del Procedimento Ing. Salvatore Marino	
Mandatario CORIP S.r.l. Ing. Fabio COLLETTI	Mondatori CESECO INTERNATIONAL S.r.l. Ing. Adriano de VITO Coordinatore del gruppo di progettazione GRUPPO DI LAVORO Ing. Giuseppe Macaroni Ing. Stefano Cassara Ing. Francesco Mostardi e-mail: ceseco@ceseco.it CDG INGEGNERIA S.r.l. Ing. Luigi GANGITANO e-mail: cdg@cdgengineering.it GRUPPO DI LAVORO Ing. Stefano Cassara Geol. Andrea Lombardo Pontillo e-mail: studio@studioingegnerista.it
Studio tecnico Ing. Vincenzo NAPOLI e-mail: studio@studioingegnerista.it	

Titolo: DOCUMENTAZIONE FOTOGRAFICA: PLANIMETRIA DI RIFERIMENTO	
N. Archivio:	Elaborato A.03.01

N. Archivio:	
Data 26/02/2016	

REV.	DATA	DESCRIZIONE	REDATTO	CONTROLLATO	APPROVATO
01					
02					
03					