
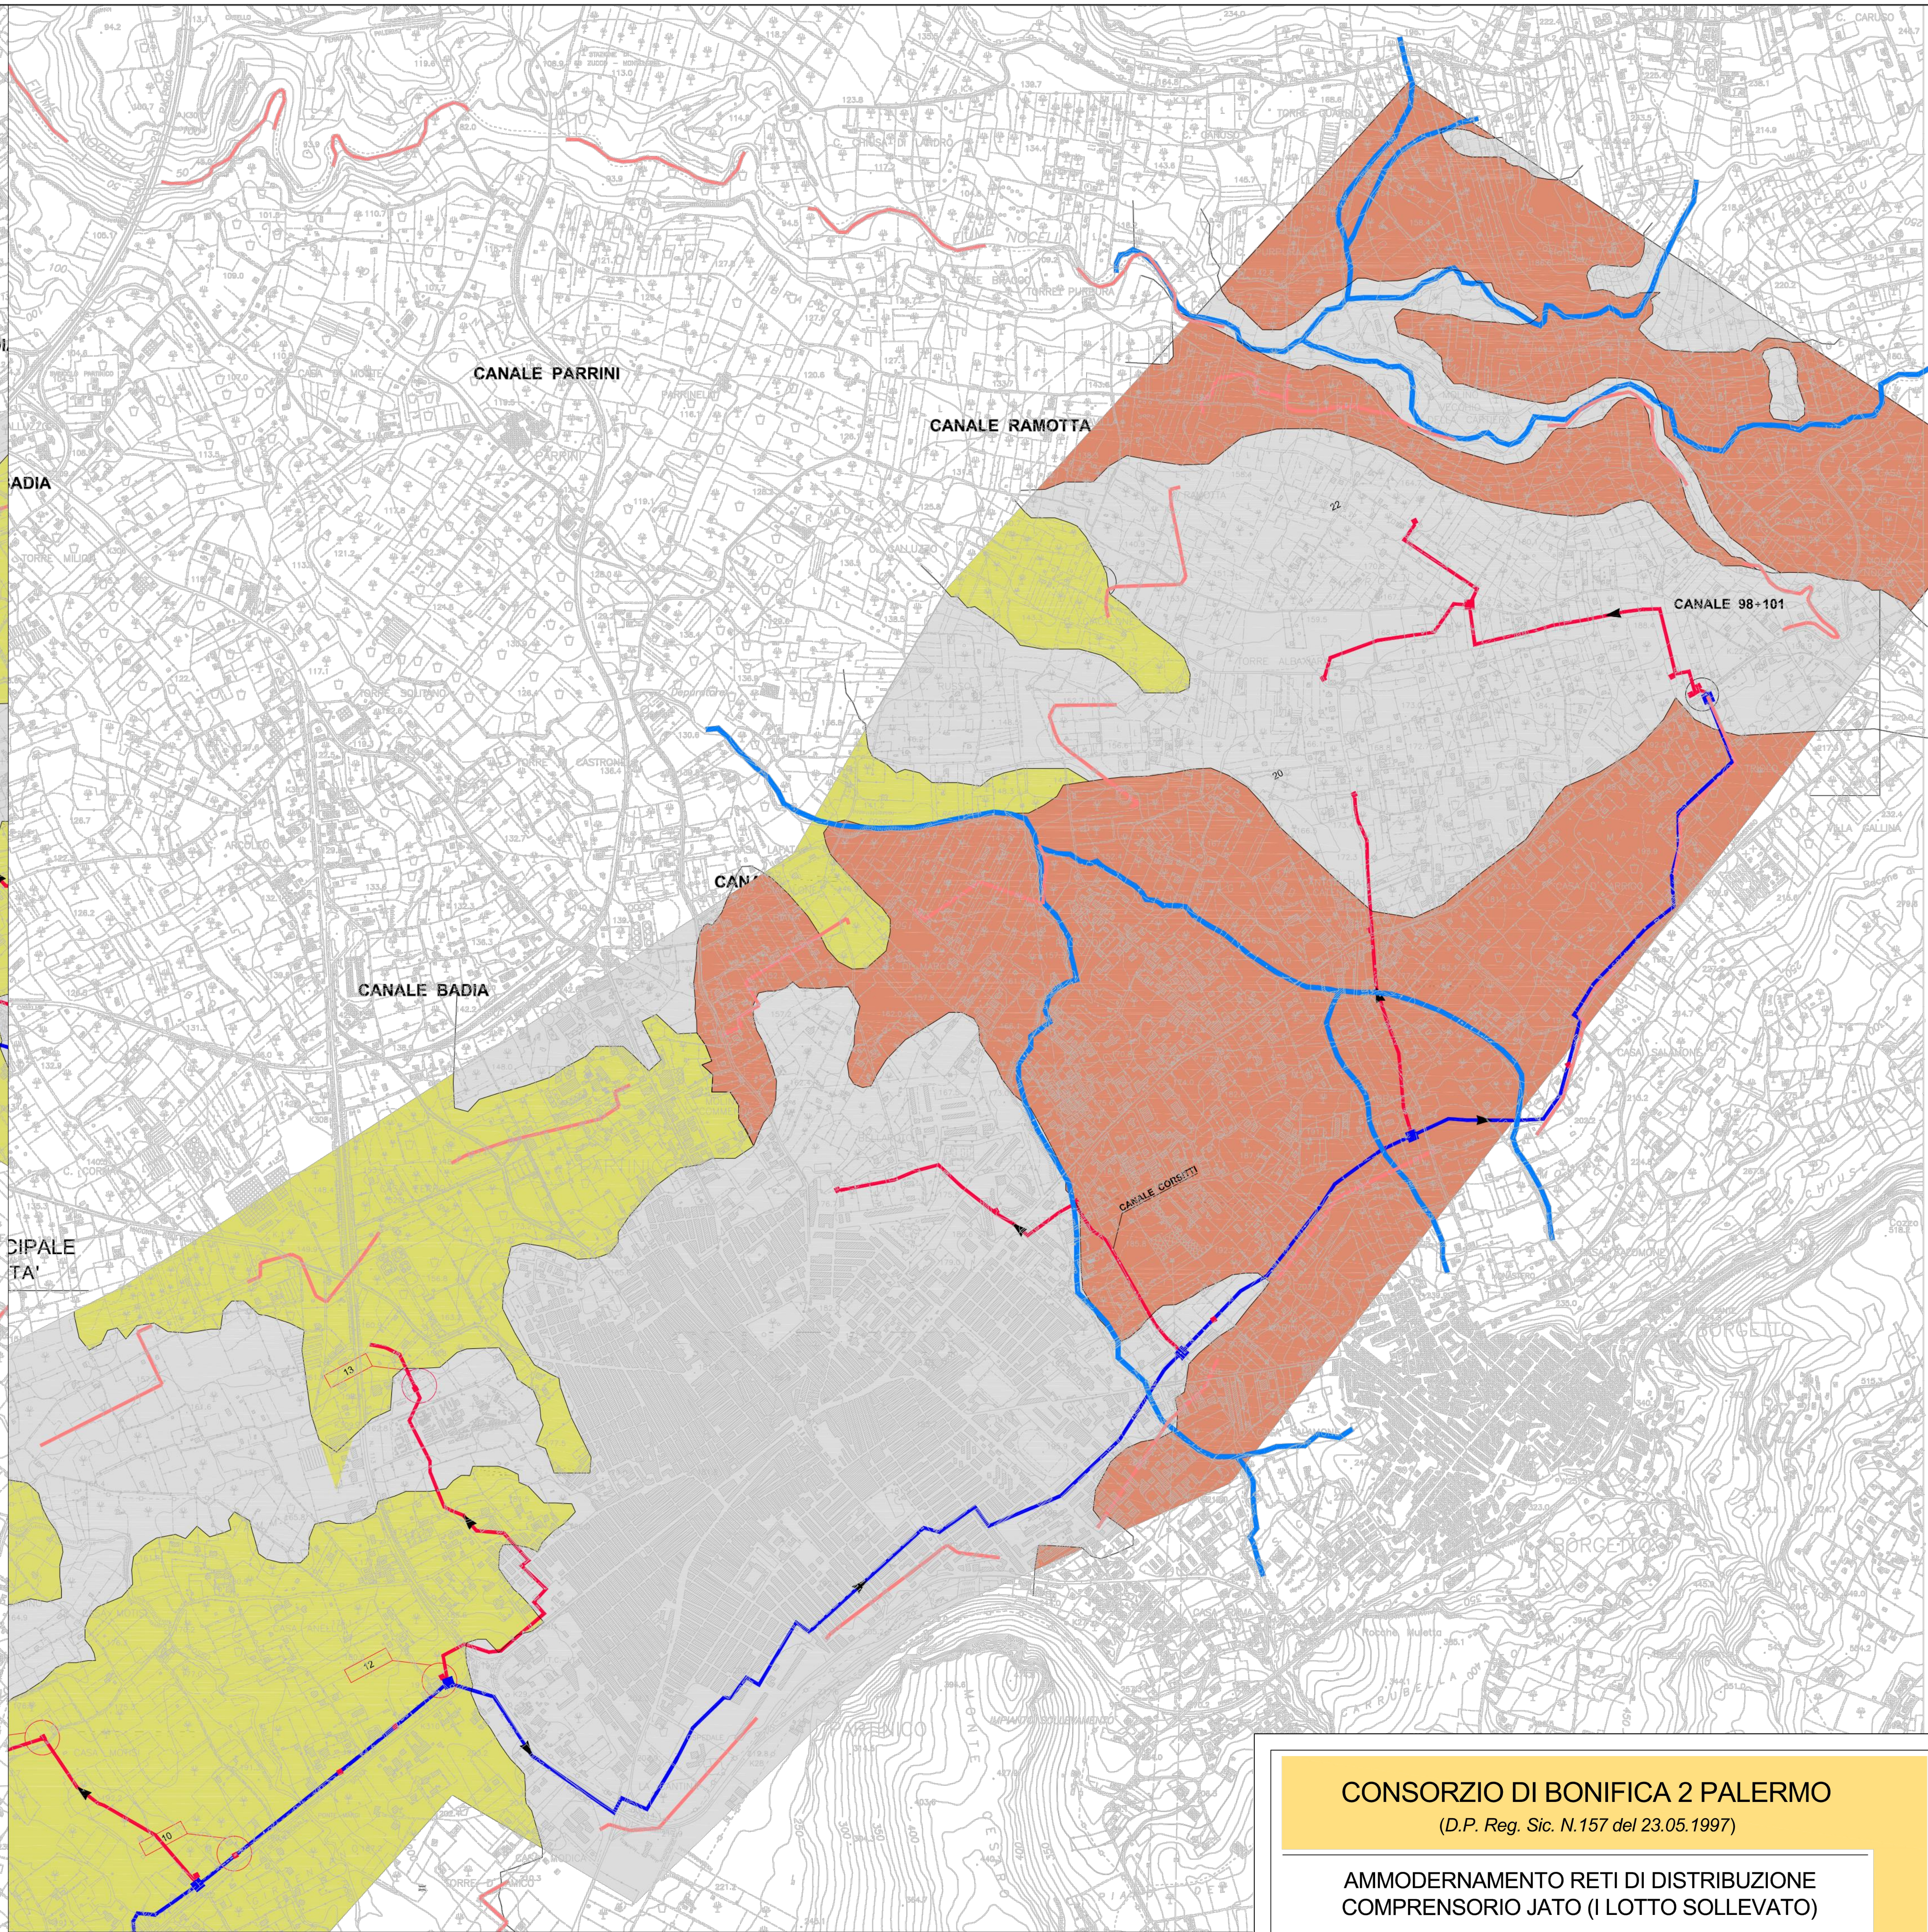


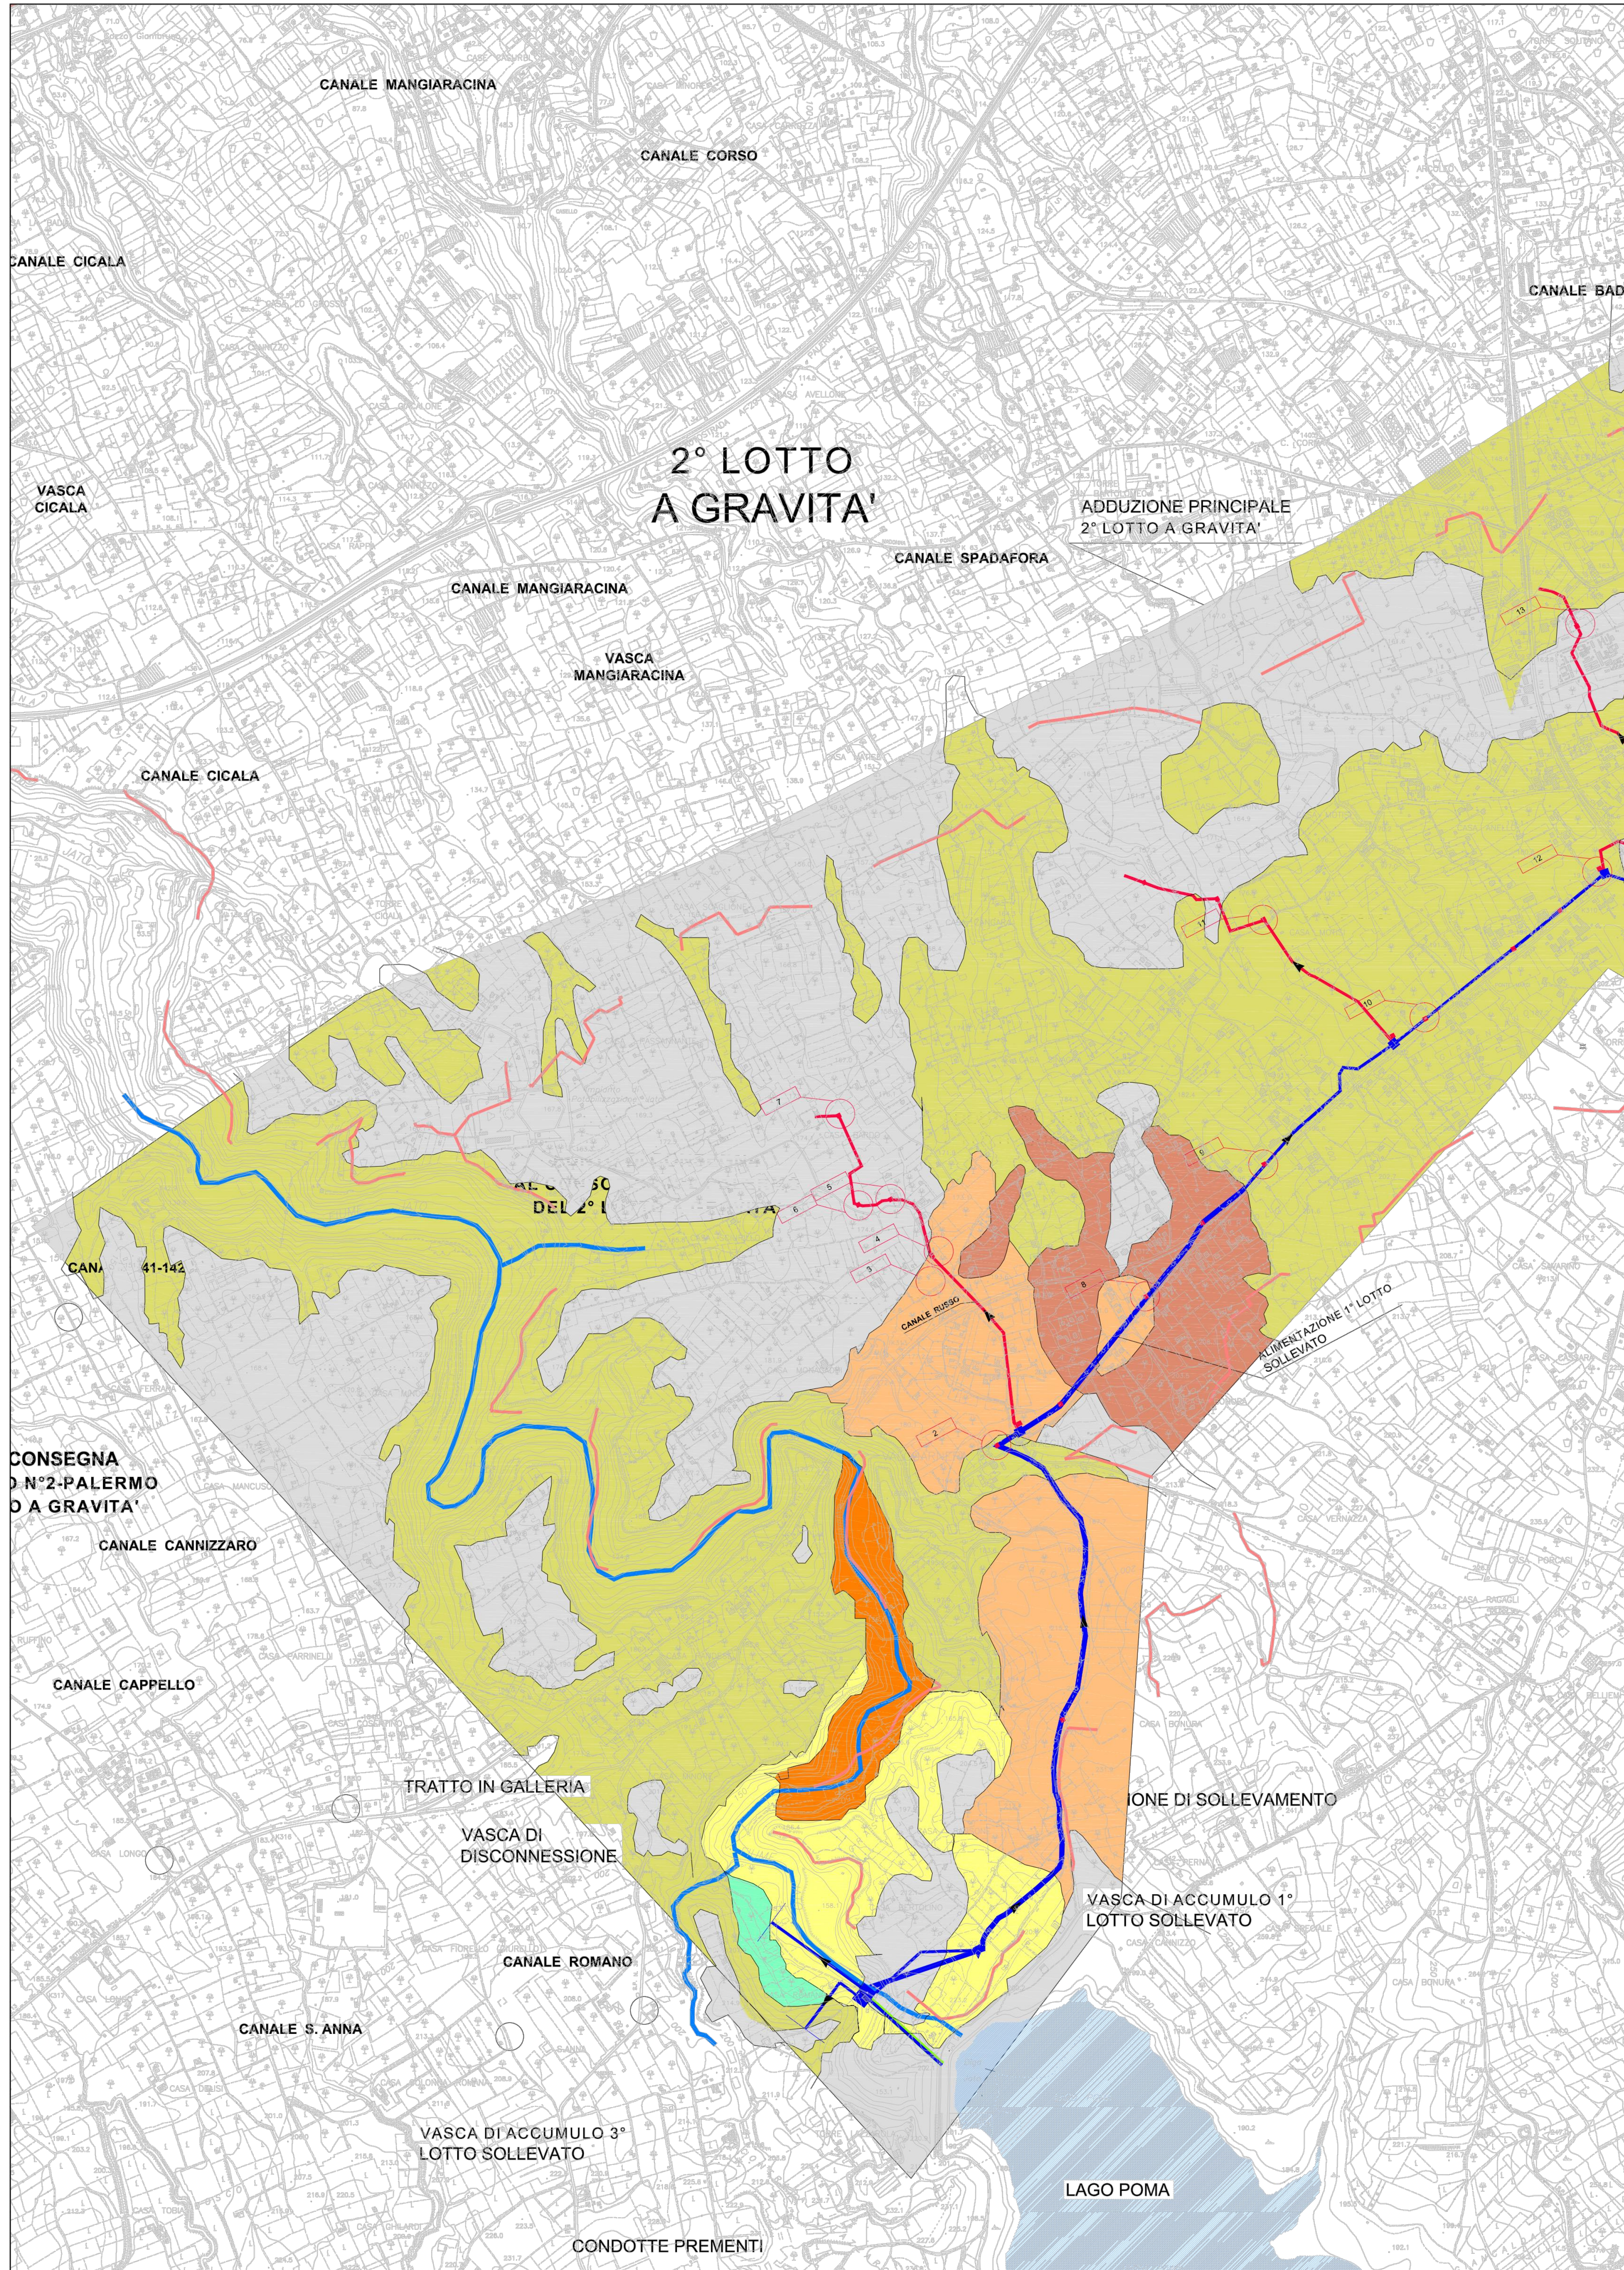

LEGENDA

- Sintema di Capo Plaia. Depositi colluviali: ghiaie, sabbie e limi.
- Sintema dello Jato: conglomerati, sabbie e silt
- Sintema di Marsala: calcareniti e sabbie di Castellammare
- Formazione marnoso-arenacea del Belice: argille ed argille marnose con intercalazioni siltitiche e sabbiose.
- Trubi: marne e calcari marnosi a foraminiferi planctonici.
- Formazione di Castellana Scula: argille e marne sabbiose.
- Flysch Numidico. Membro di Portella Colla: Argille brune, marne sabbiose, argilliti scagliettate alternati a strati centimetrici di quarzosiltiti e quarzoareniti a grana fine.
- Corsi d'acqua
- Condotta principale
- Condotta secondaria
- Limite 1° lotto

CONSORZIO DI BONIFICA 2 PALERMO
(D.P. Reg. Sic. N.157 del 23.05.1997)

AMMODERNAMENTO RETI DI DISTRIBUZIONE
COMPENSORIO JATO (I LOTTO SOLLEVATO)

PROGETTO DEFINITIVO

Responsabile Unico del Procedimento
Ing. Salvatore Marino

Mandataria
CORIP S.r.l.
Ing. Fabio COLLETTI

Mandanti
CESECO INTERNATIONAL S.r.l.
Ing. Adriano de VITO
Coordinatore del gruppo di progettazione
Ing. Claudio Maccheroni
Ing. Dario De Natale
Ing. Valterio Perassanti
e-mail: ceseco@ceseco.it

GRUPPO DI LAVORO
Ing. Mercurio
Ing. Valterio Perassanti
e-mail: ceseco@ceseco.it

CDG INGEGNERIA S.r.l.
Ing. Luigi GANGITANO
e-mail: cdg@cdgengineering.it

GRUPPO DI LAVORO
Ing. Stefano Cassara
Geol. Andrea Lombardo Pontillo
e-mail: cdg@cdgengineering.it

Studio tecnico Ing. Vincenzo NAPOLI
e-mail: vivincenzo.napoli@studiotecniconapoli.it

Titolo:
PLANIMETRIA GEOLOGICA

N. Archivio:

Elaborato
B.02
Scala
1:10.000
Data
26/02/2016

REV.	DATA	DESCRIZIONE	REDATTO	CONTROLLATO	APPROVATO
00					
01					
02					
03					