


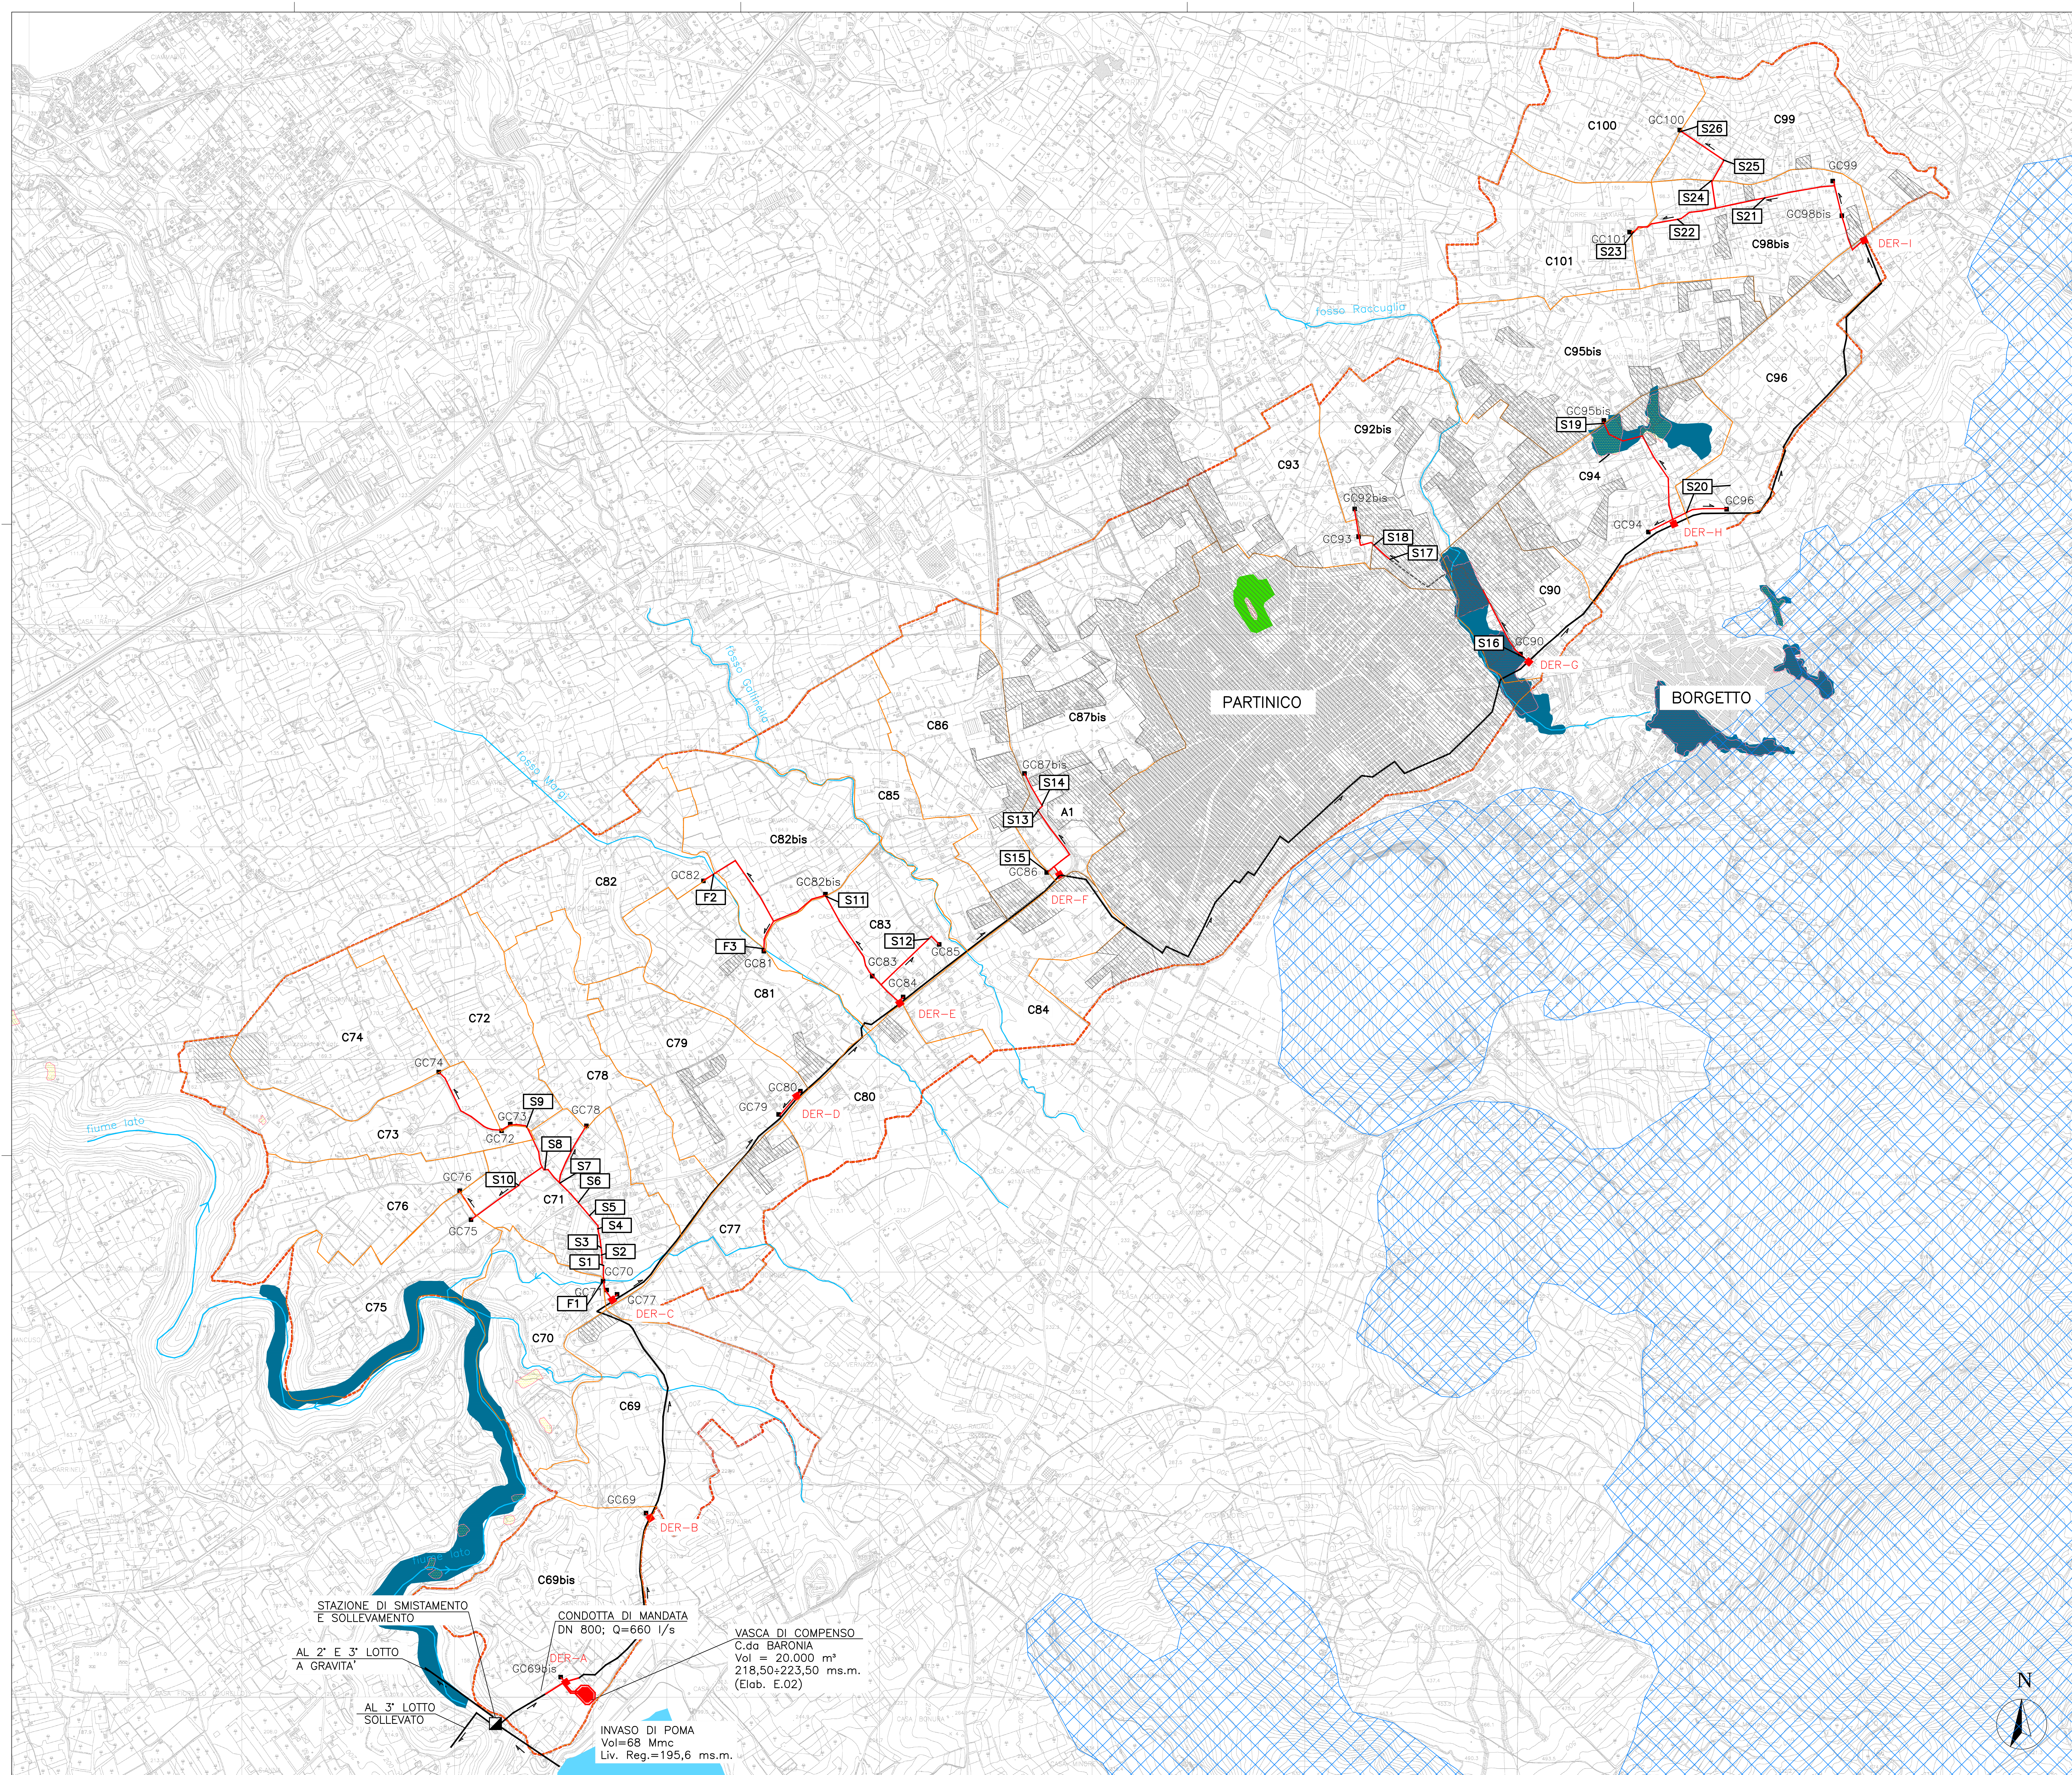

- LEGENDA**
- LIVELLI DI PERICOLOSITA' IDRAULICA**
- P2 PERICOLOSITA' MEDIA
- LIVELLI DI RISCHIO IDRAULICO**
- P1 RISCHIO MODERATO
 - P2 RISCHIO MEDIO
 - P3 RISCHIO ELEVATO
 - P4 RISCHIO MOLTO ELEVATO
 - SITO DI ATTENZIONE (PRESENZA DI CAVITA' SOTTERRANEE)
 - VINCOLO IDROGEOLOGICO
- CONDOTTA ADDUTTRICE
- CONDOTTA RIPARTITRICE DI PROGETTO
- CONDOTTA RIPARTITRICE ESISTENTE
- CONFINI COMIZIALE
- CONFINI 1° LOTTO SOLLEVATO
- IMPIANTO DI SOLLEVAMENTO
- VASCA DI CARICO
- GRANDI TARE
- DERIVAZIONI PRINCIPALI
- C74 N. COMIZIO
- GC69GRUPPO DI CONSEGNA COMIZIALE
- CORSI D'ACQUA
- S1 ATTRAVERSAMENTO STRADALE
- A1 ATTRAVERSAMENTO DI ACQUEDOTTO
- F1 ATTRAVERSAMENTO CORSO D'ACQUA



CONSORZIO DI BONIFICA 2 PALERMO
(D.P. Reg. Sic. N.157 del 23.05.1997)

**AMMODERNAMENTO RETI DI DISTRIBUZIONE
COMPENSORIO JATO (I LOTTO SOLLEVATO)**

PROGETTO DEFINITIVO

Responsabile Unico del Procedimento Ing. Salvatore Marino	
Mandatario CORIP S.r.l. Ing. Fabio COLLETTI	Mondanti CESECO INTERNATIONAL S.r.l. Ing. Adriano de VITO Coordinatore del gruppo di progettazione GRUPPO DI LAVORO Ing. Clemente Macaroni Ing. Stefano De Nasso Ing. Francesco Mossardi e-mail: ceseco@ceseco.it CDG INGEGNERIA S.r.l. Ing. Luigi GANGITANO GRUPPO DI LAVORO Ing. Stefano Cassara Geol. Andrea Lombardo Pontillo e-mail: cdg@cdgengineering.it
Studio tecnico Ing. Vincenzo NAPOLI e-mail: vincento.napoli@bonifica2palermo.it	

Titolo: **PLANIMETRIA DEI VINCOLI IDROGEOLOGICI**

Elaborato: **C.02**

Scala: **1:10.000**

N. Archivio:		Data			
		26/02/2016			
REV.	DATA	DESCRIZIONE	REDAITTO	CONTROLLATO	APPROVATO
00	26/02/2016				
01	31/03/2017	Integrazione elaborati per istruttoria			
02					
03					