


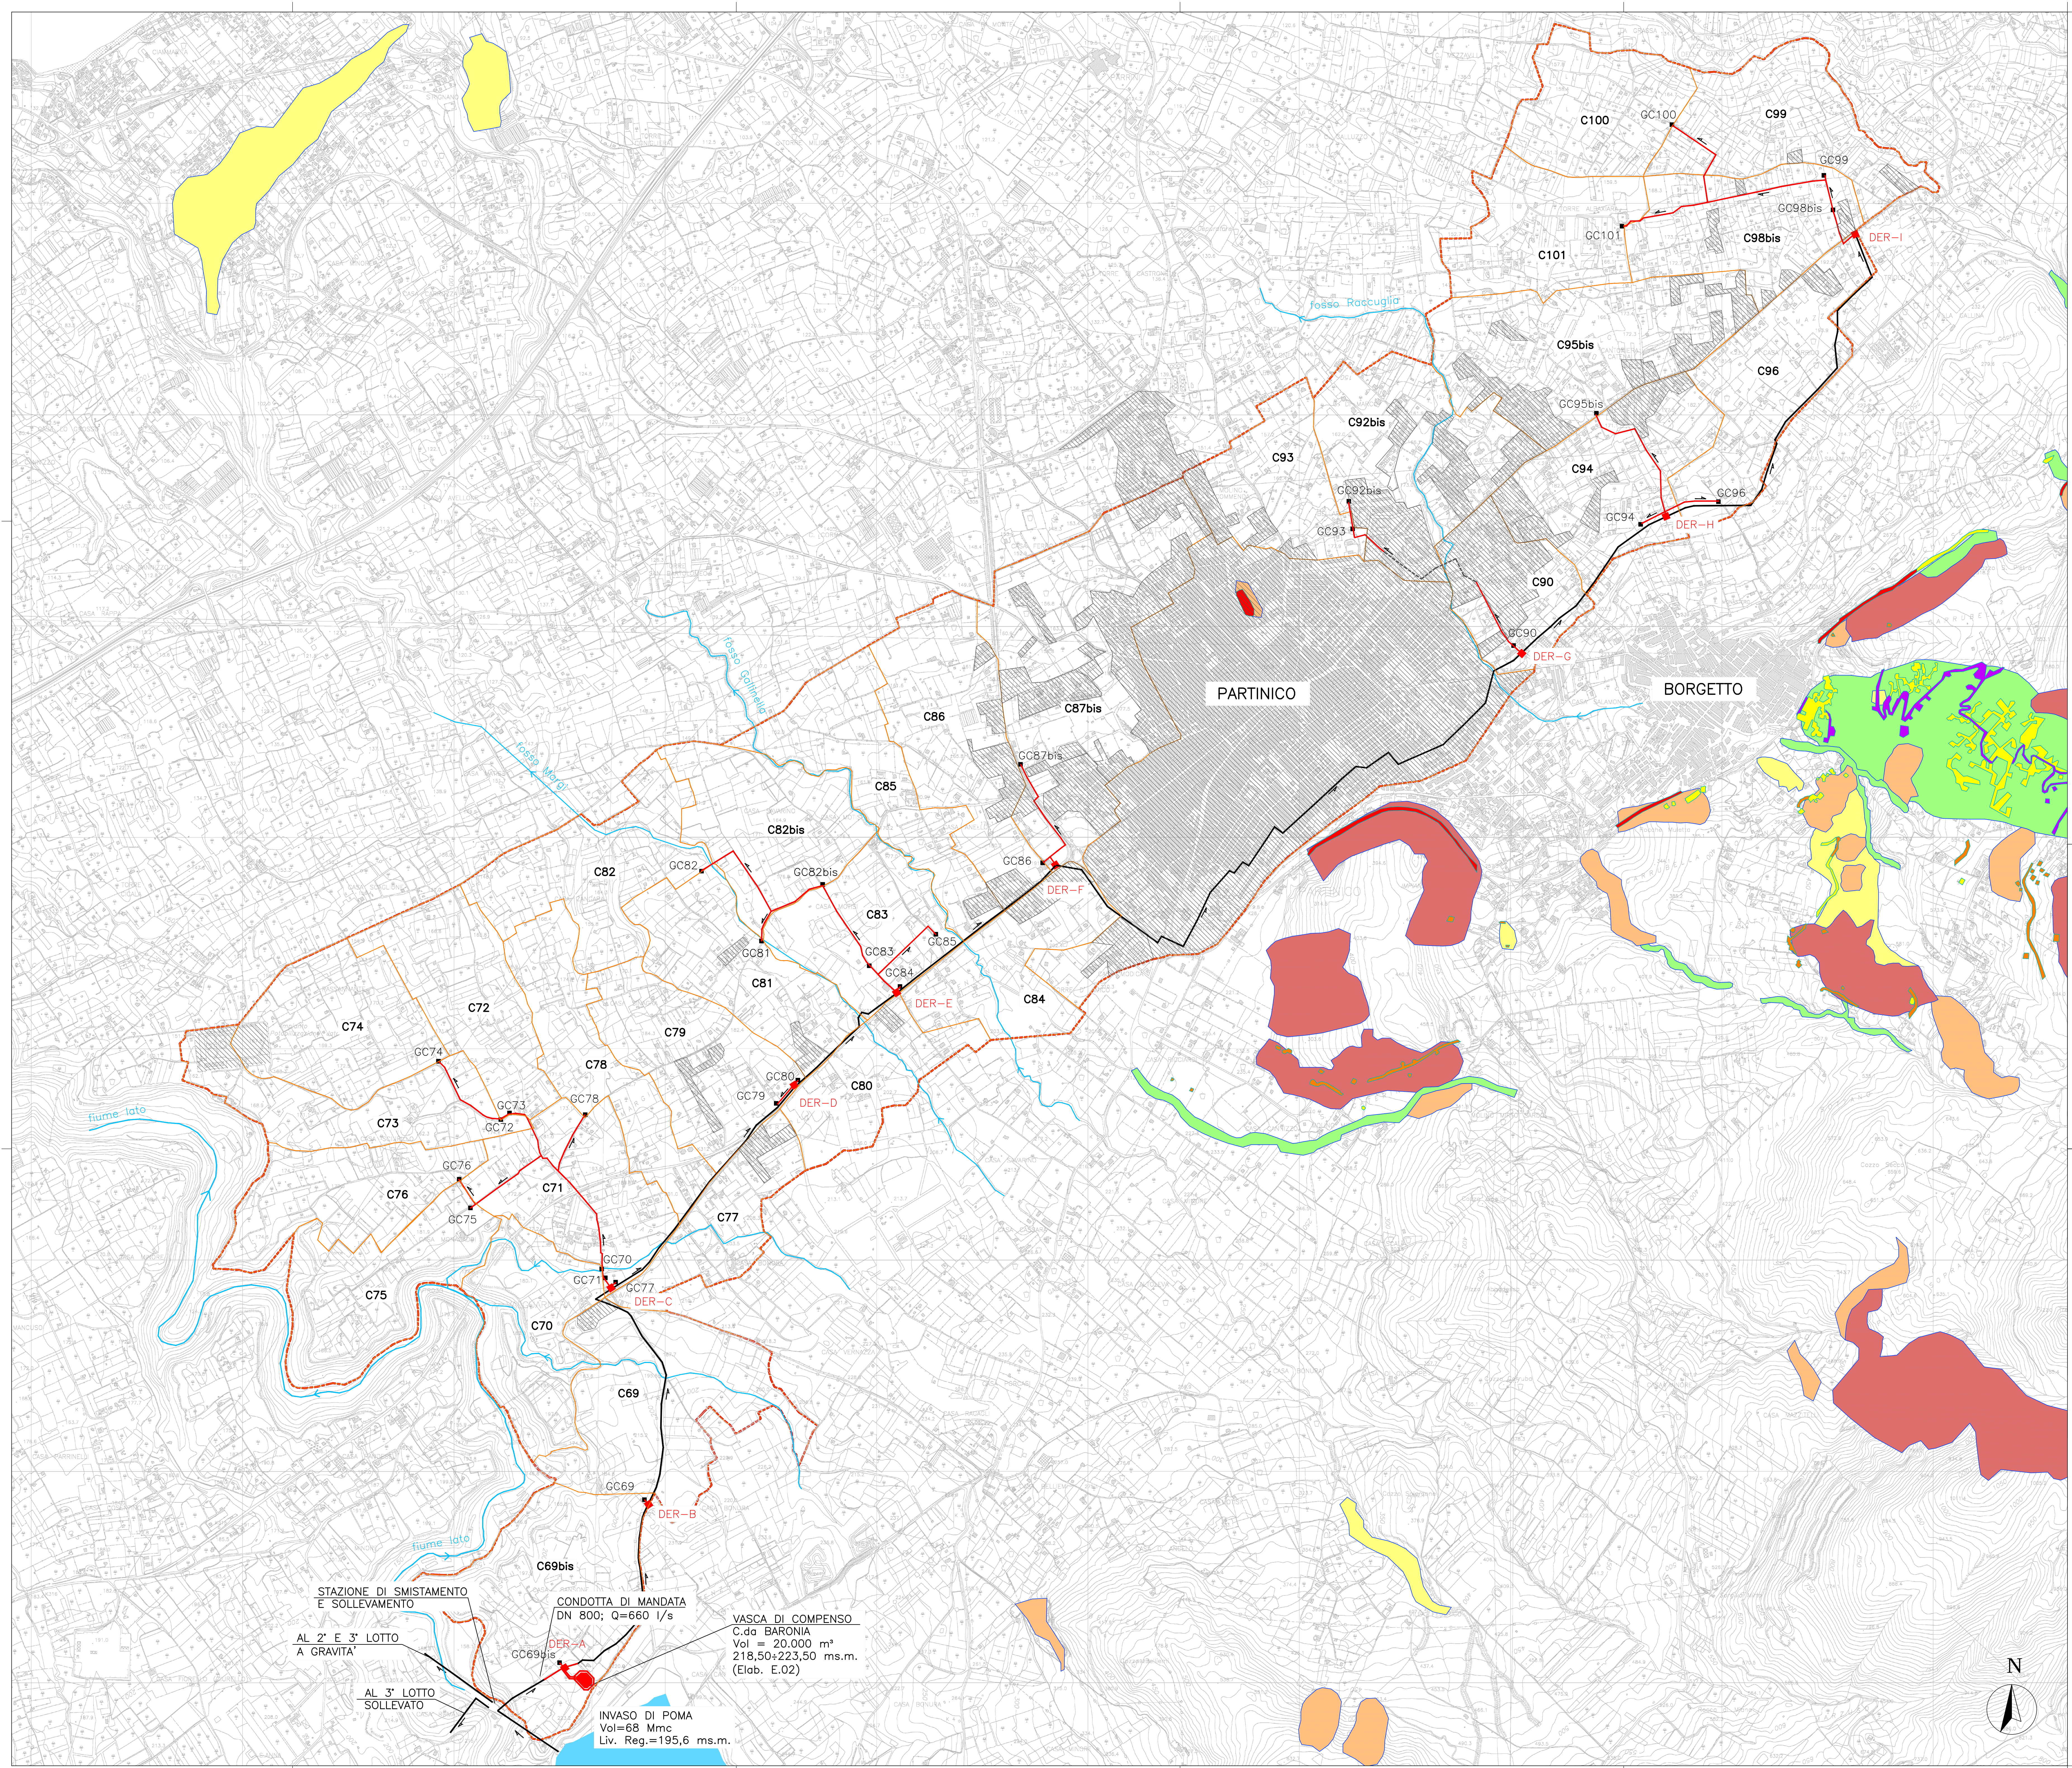

LEGENDA
LIVELLI DI PERICOLOSITA' DA FRANA
(GEOMORFOLOGIA)

- P1 MODERATO
- P2 MEDIO
- P3 ELEVATO
- P4 MOLTO ELEVATO


LIVELLI DI RISCHIO DA FRANA
(GEOMORFOLOGIA)

- R1 RISCHIO MODERATO
- R2 RISCHIO MEDIO
- R3 RISCHIO ELEVATO
- R4 RISCHIO MOLTO ELEVATO

- CONDOTTA ADDUTTRICE
- CONDOTTA RIPARTITRICE DI PROGETTO
- CONDOTTA RIPARTITRICE ESISTENTE
- CONFINI COMIZIALE
- CONFINI 1° LOTTO SOLLEVATO
- IMPIANTO DI SOLLEVAMENTO
- VASCA DI CARICO
- GRANDI TARE
- DERIVAZIONI PRINCIPALI
- C74 N. COMIZIO
- GC69 GRUPPO DI CONSEGNA COMIZIALE
- CORSI D'ACQUA

SUP. TOPOGRAFICA= 1.880 ha
SUP. IRRIGABILE = 1.153 ha
N. COMIZI = 31
N. IDRANTI = 1.064

QUADRO DI UNIONE COMPENSORIO IATO
Scala 1:100.000

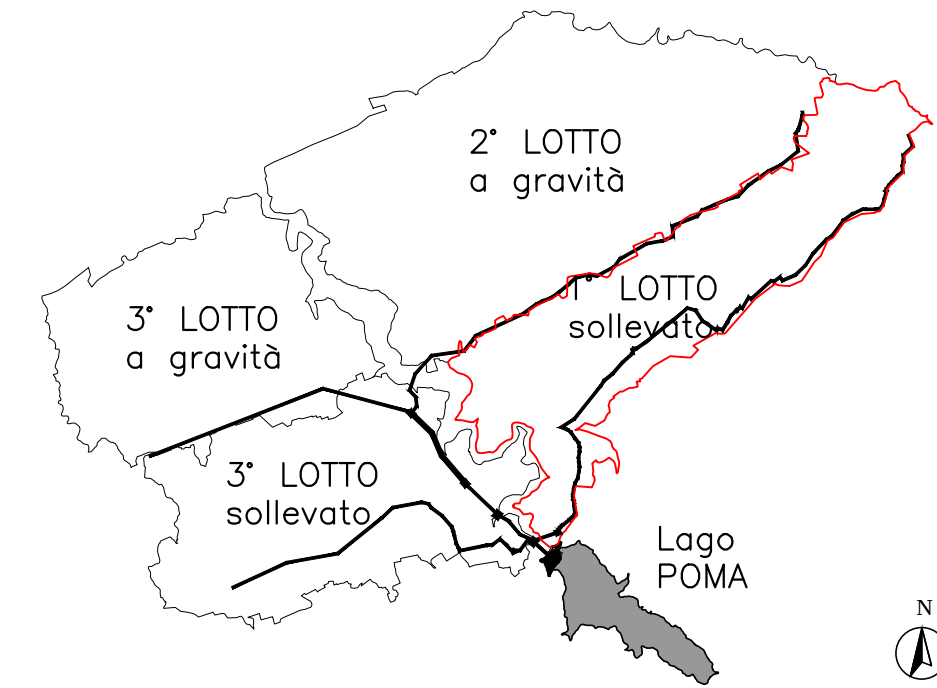

CONSORZIO DI BONIFICA 2 PALERMO
(D.P. Reg. Sic. N.157 del 23.05.1997)

AMMODERNAMENTO RETI DI DISTRIBUZIONE
COMPENSORIO JATO (I LOTTO SOLLEVATO)

PROGETTO DEFINITIVO

Responsabile Unico del Procedimento Ing. Salvatore Marino	
Mandatario CORIP S.r.l. Ing. Fabio COLLETTI	Mondanti CESECO INTERNATIONAL S.r.l. Ing. Adriano de VITO Coordinatore del gruppo di progettazione
GRUPPO DI LAVORO Ing. Antonino Ing. Michele Di Nasso Ing. Francesco Mossardi e-mail: ceseco@ceseco.it	GRUPPO DI LAVORO Ing. Clelio Macaroni Ing. Clelio Di Nasso Ing. Francesco Mossardi e-mail: ceseco@ceseco.it
CDG INGEGNERIA S.r.l. Ing. Luigi GANGITANO	GRUPPO DI LAVORO Ing. Stefano Cassara Geol. Andrea Lombardo Pontillo e-mail: cdg@cdg.it
Studio tecnico Ing. Vincenzo NAPOLI e-mail: vnapoli@studiovincenzo.it	

Titolo:

PLANIMETRIA DEI VINCOLI
GEOMORFOLOGICI

Elaborato

C.03

Scala

1:10.000

N. Archivio:

Data

26/02/2016

REV.	DATA	DESCRIZIONE	REDATTO	CONTROLLATO	APPROVATO
00					
01					
02					
03					