


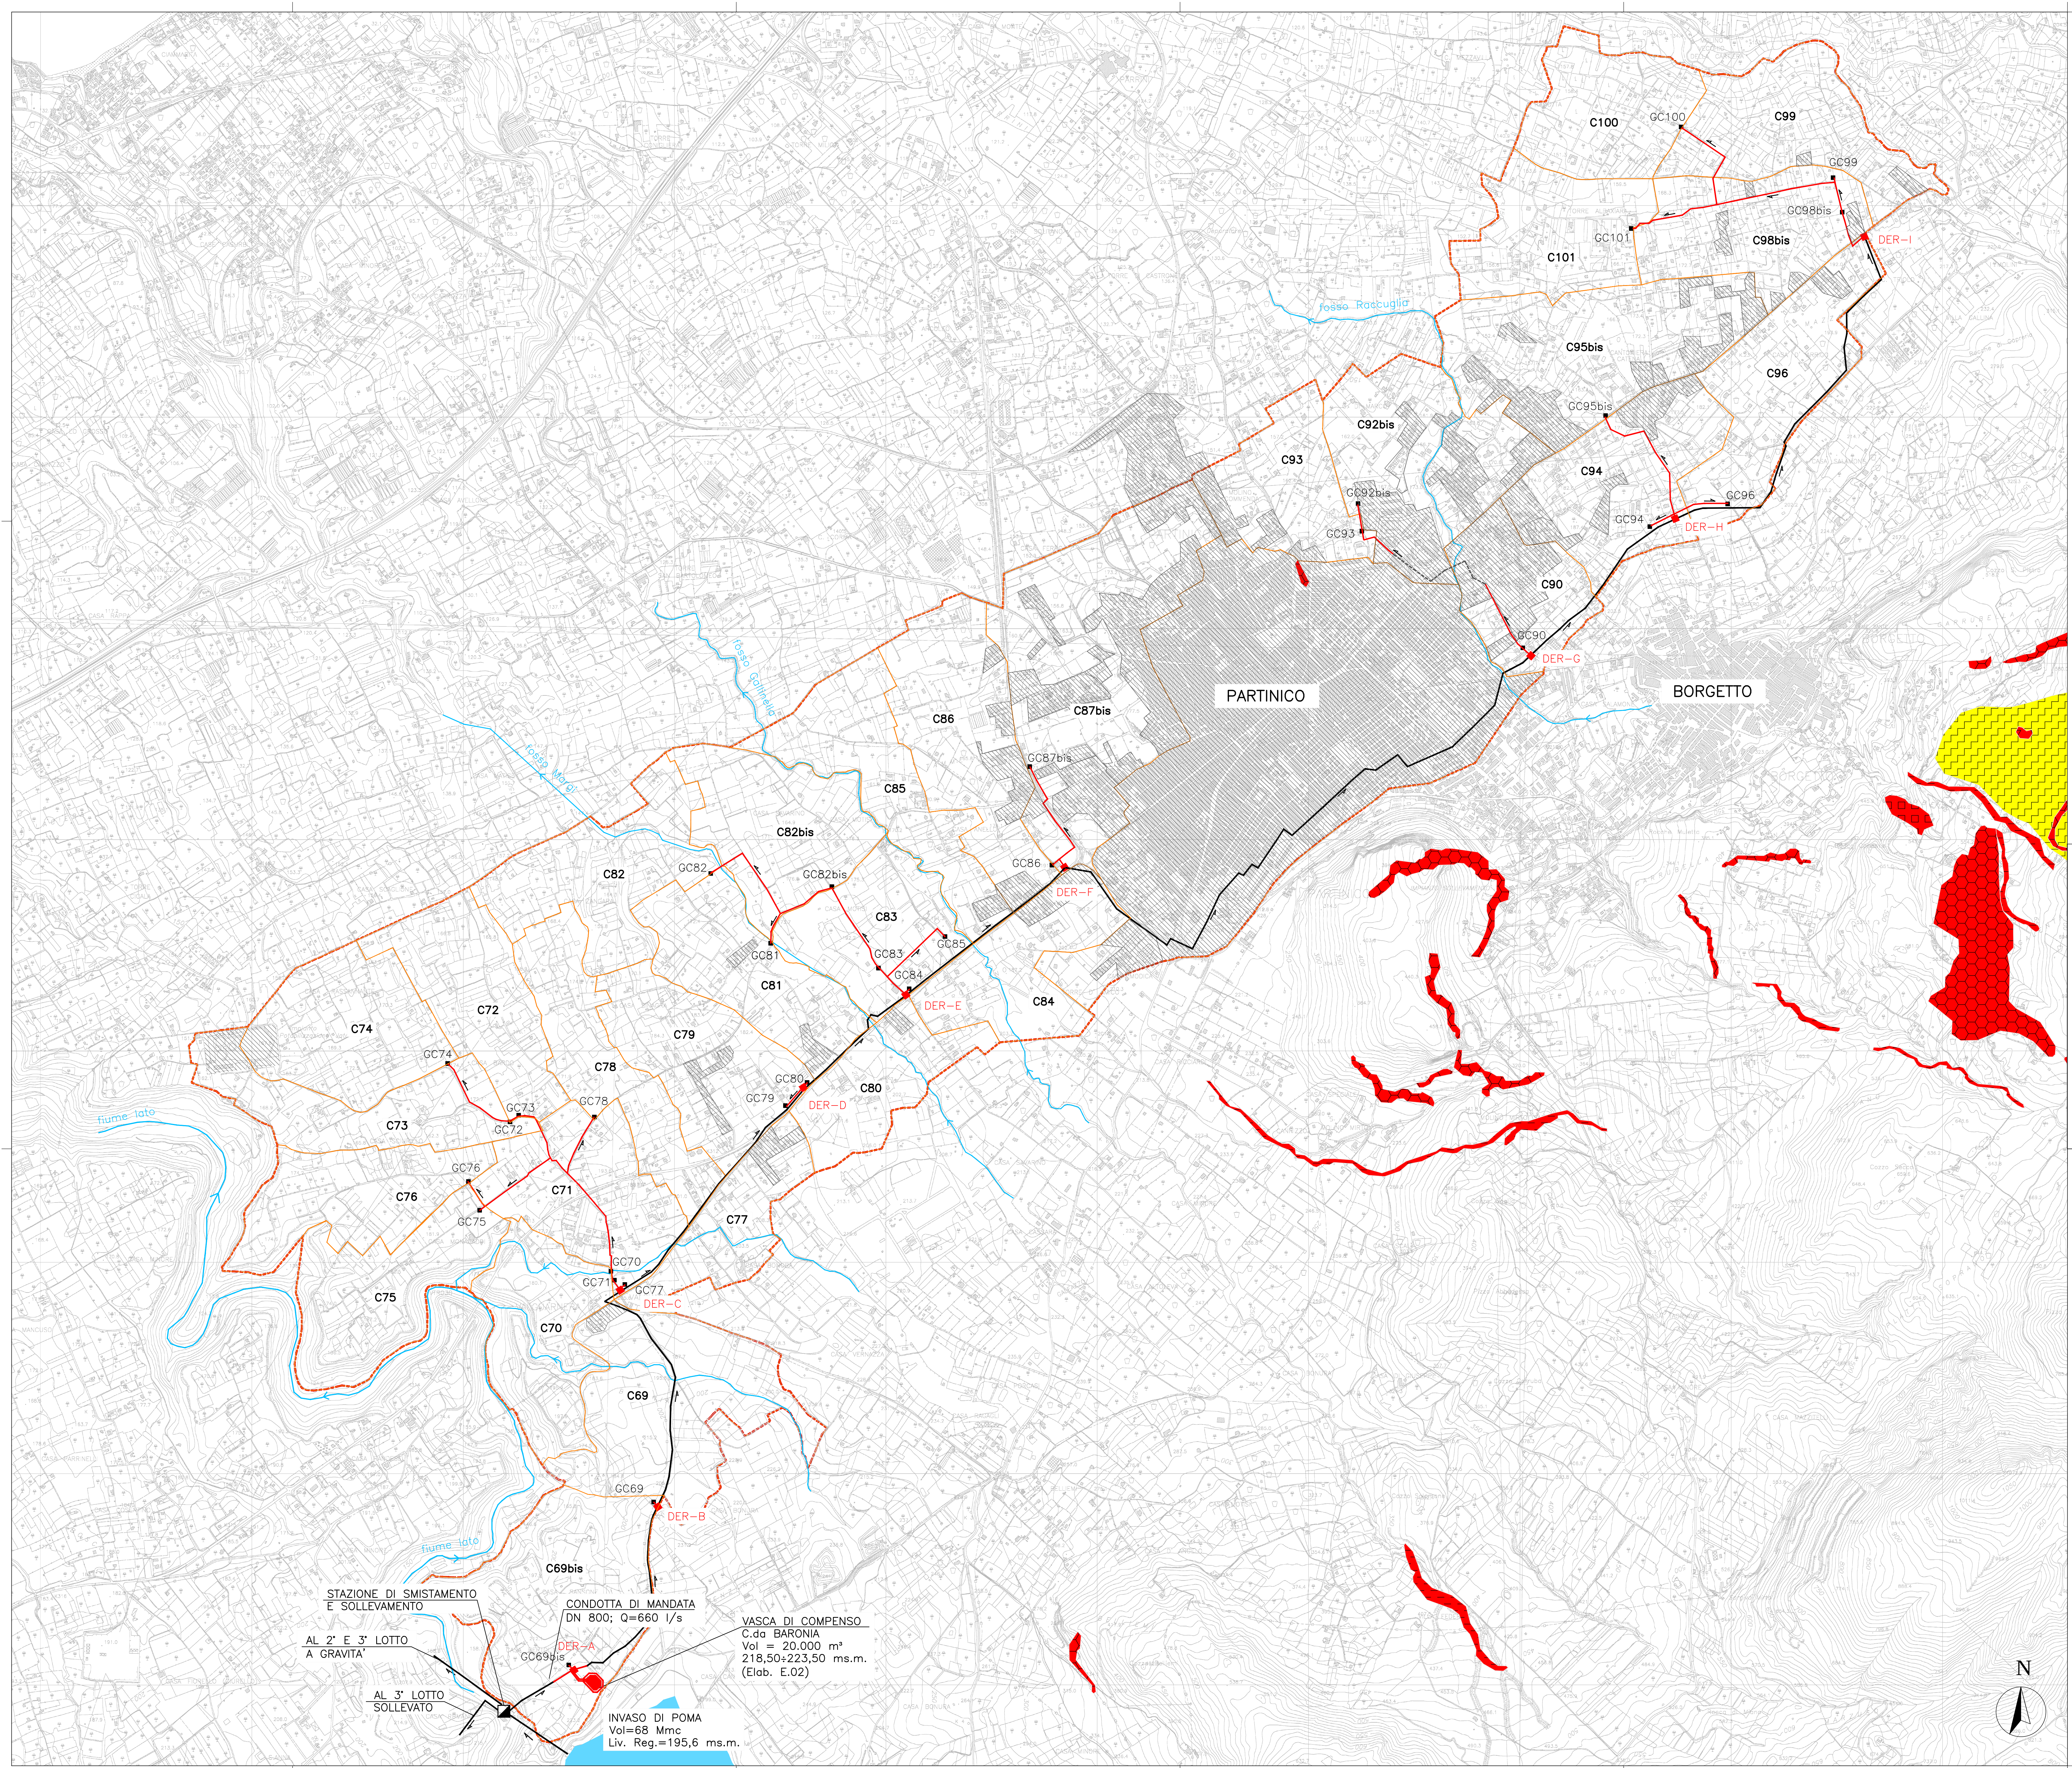


- LEGENDA**
FENOMENI FRANOSI
- DISSESTI DOVUTI AD EROSIONE ACCELERATA
 - AREA A FRANOSITA' DIFFUSA
 - DEFORMAZIONE SUPERFICIALE LENTA
 - CROLLO E/O RIBALTAMENTO
 - CALANCO
 - SCORRIMENTO
 - FRANA COMPLESSA
- STATO DI ATTIVITA'**
- ATTIVO
 - INATTIVO
 - QUIESCENTE
 - STABILIZZATO ARTIFICIALMENTE O NATURALENTE

- CONDOTTA ADDUTTRICE
- CONDOTTA RIPARTITRICE DI PROGETTO
- CONDOTTA RIPARTITRICE ESISTENTE
- CONFINI COMIZIALE
- CONFINI 1° LOTTO SOLLEVATO
- IMPIANTO DI SOLLEVAMENTO
- VASCA DI CARICO
- GRANDI TARE
- DERIVAZIONI PRINCIPALI
- C74 N. COMIZIO
- GC69 GRUPPO DI CONSEGNA COMIZIALE
- CORSI D'ACQUA

SUP. TOPOGRAFICA= 1.880 ha
SUP. IRRIGABILE = 1.153 ha
N. COMIZI = 31
N. IDRANTI = 1.064

QUADRO DI UNIONE COMPENSORIO IATO
Scala 1:100.000

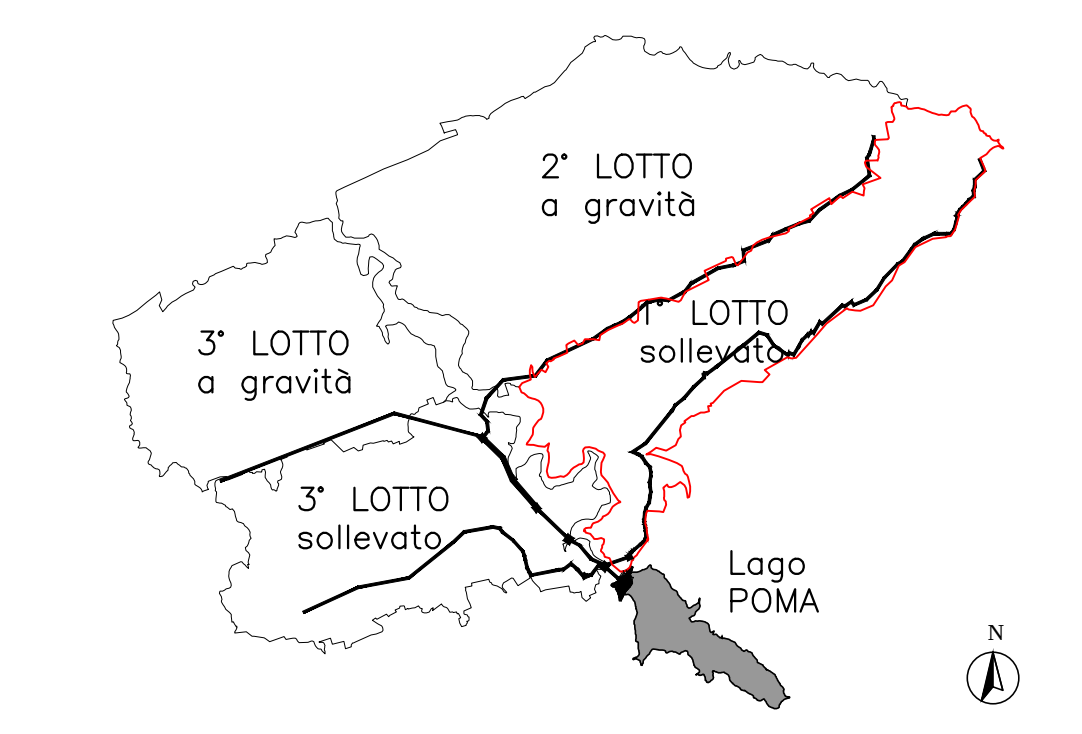

CONSORZIO DI BONIFICA 2 PALERMO
(D.P. Reg. Sic. N.157 del 23.05.1997)

**AMMODERNAMENTO RETI DI DISTRIBUZIONE
COMPENSORIO JATO (I LOTTO SOLLEVATO)**

PROGETTO DEFINITIVO

Responsabile Unico del Procedimento Ing. Salvatore Marino	
Mandatario CORIP S.r.l. Ing. Fabio COLLETTI	Mondanti CESECO INTERNATIONAL S.r.l. Ing. Adriano de VITO Coordinatore del gruppo di progettazione GRUPPO DI LAVORO Ing. Clemente Macaroni Ing. Cristina De Nasso Ing. Francesco Mossardi e-mail: ceseco@ceseco.it
GRUPPO DI LAVORO Ing. Giuseppe Pansarola e-mail: g.pansarola@corip.it	GRUPPO DI LAVORO Ing. Luigi GANGITANO e-mail: luigi.gangitano@corip.it
GRUPPO DI LAVORO Ing. Stefano Cassara Geol. Andrea Lombardo Pontillo e-mail: scassara@ingegneria.it	GRUPPO DI LAVORO Ing. Vincenzo NAPOLI e-mail: vincenzo.napoli@ingegneria.it

Titolo: **PLANIMETRIA DEI DISSESTI**
Elaborato: **C.04**
Scala: **1:10.000**

N. Archivio: _____
Data: **26/02/2016**

REV.	DATA	DESCRIZIONE	REDATTO	CONTROLLATO	APPROVATO
01					
02					
03					