


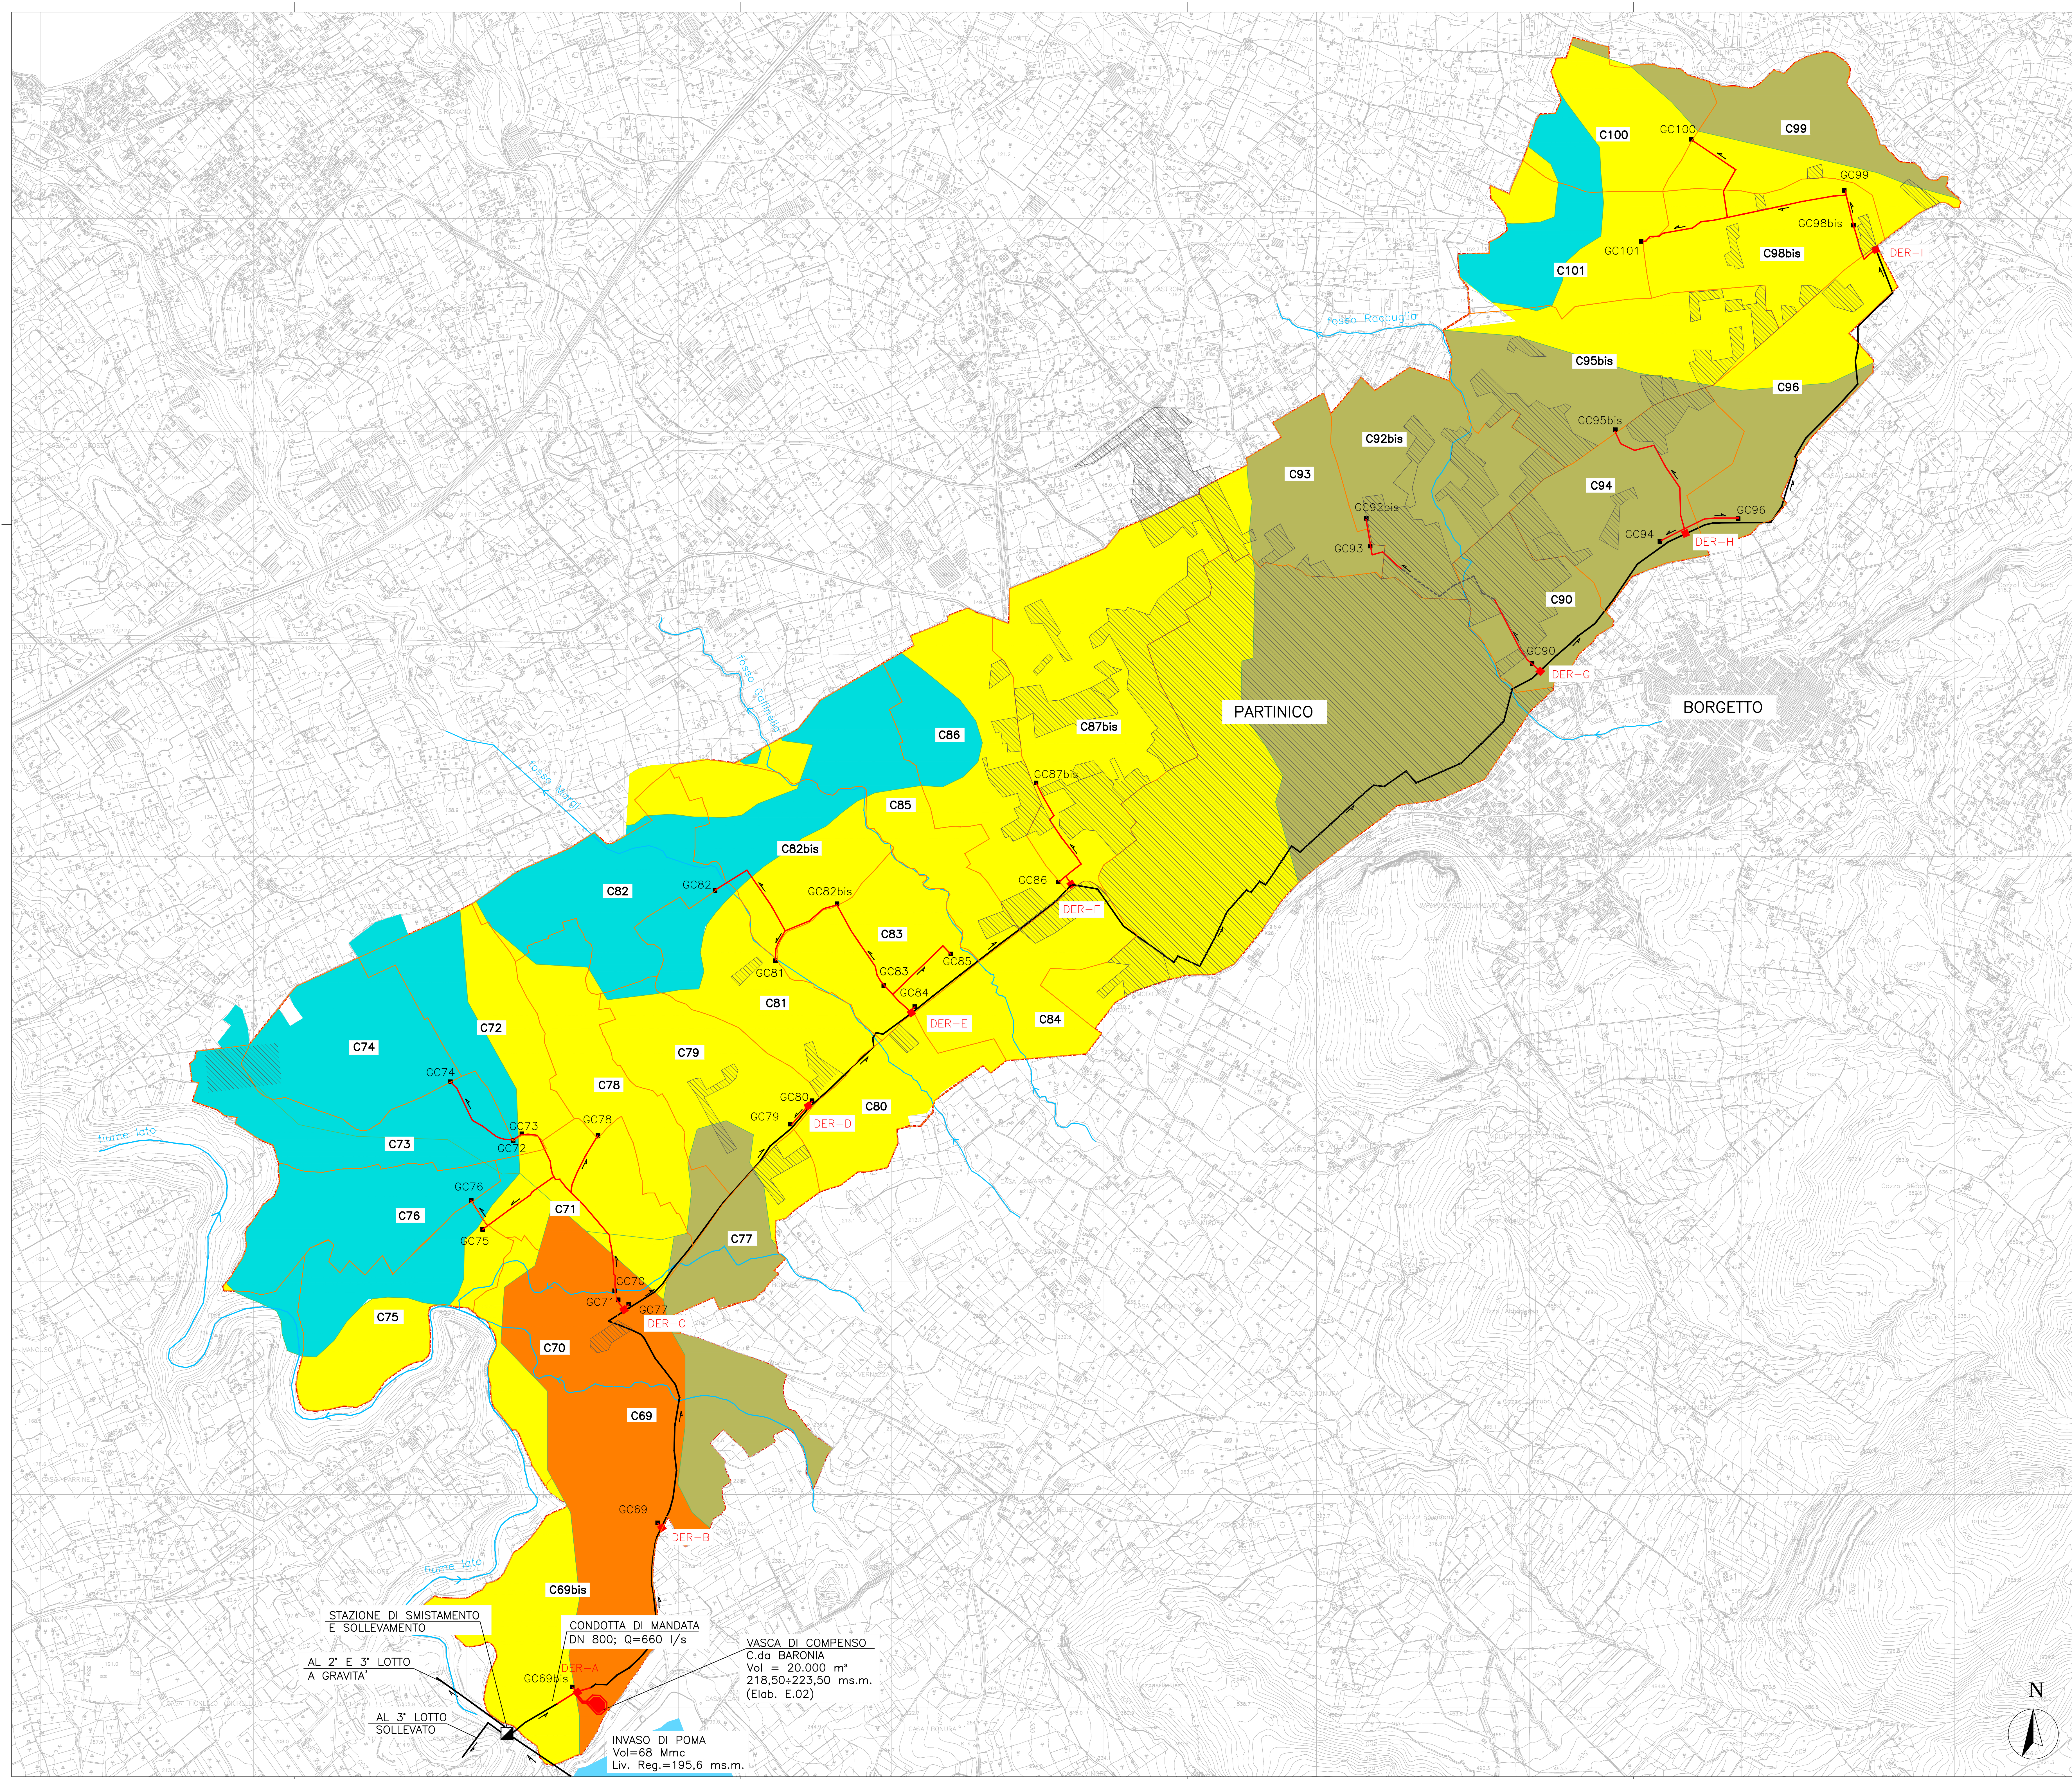


- LEGENDA
LITOLOGIA
- CALCARI
 - ARGILLE
 - CALCARENITI (TUFO)
 - SABBIE EOLICHE
 - BRECCIE DOLOMITICHE, DOLOARENITI
 - TRIPOLI
 - SEQUENZE MISTE PREVALENTEMENTE CARBONATICHE
 - SEQUENZE MISTE PREVALENTEMENTE SILICEE
 - SEQUENZE MISTE PREVALENTEMENTE ARGILLOSE
 - PASCOLO
 - CONIFERE
 - AGRUMETO
 - SISTEMI CULTURALI E PARTICELLARI COMPLESSI
 - LAGHI ARTIFICIALI

- CONDOTTA ADDUTTRICE
- CONDOTTA RIPARTITRICE DI PROGETTO
- CONDOTTA RIPARTITRICE ESISTENTE
- CONFINE COMIZIALE
- CONFINE 1° LOTTO SOLLEVATO
- IMPIANTO DI SOLLEVAMENTO
- VASCA DI CARICO
- GRANDI TARE
- DERIVAZIONI PRINCIPALI
- C74 N. COMIZIO
- GC69 GRUPPO DI CONSEGNA COMIZIALE
- CORSI D'ACQUA

SUP. TOPOGRAFICA= 1.880 ha
SUP. IRRIGABILE = 1.153 ha
N. COMIZI = 31
N. IDRANTI = 1.064

QUADRO DI UNIONE COMPENSORIO IATO
Scala 1:100.000

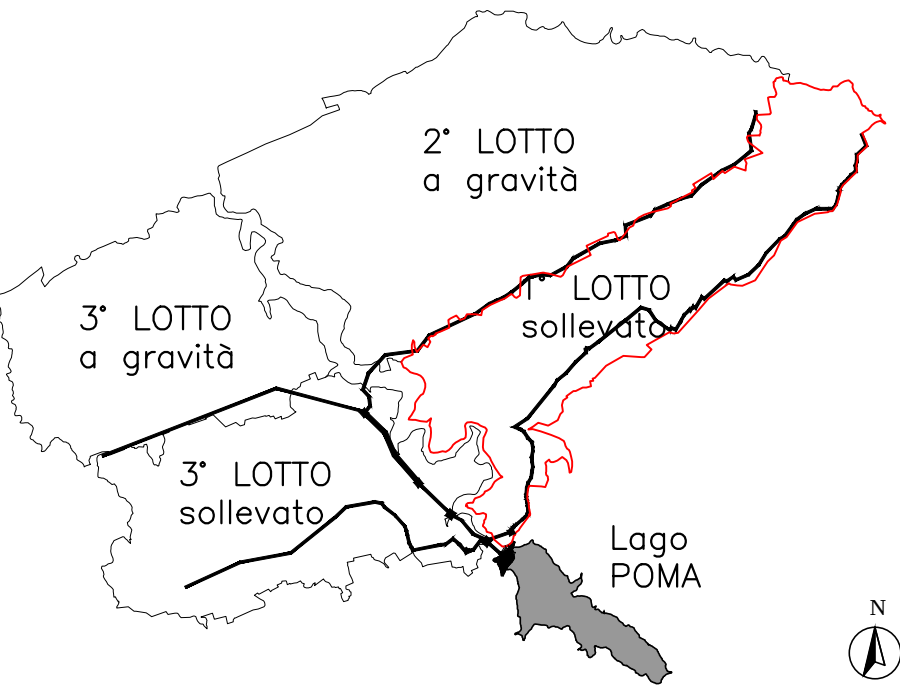

CONSORZIO DI BONIFICA 2 PALERMO
(D.P. Reg. Sic. N.157 del 23.05.1997)

AMMODERNAMENTO RETI DI DISTRIBUZIONE
COMPENSORIO JATO (I LOTTO SOLLEVATO)

PROGETTO DEFINITIVO

Responsabile Unico del Procedimento Ing. Salvatore Marino	
Mandatario CORIP S.r.l. Ing. Fabio COLLETTI	Mandanti CESECO INTERNATIONAL S.r.l. Ing. Adriano de VITO Coordinatore del gruppo di progettazione GRUPPO DI LAVORO Ing. Antonino Maccarone Ing. Calisto De Nasso Ing. Francesco Maccarone e-mail: ceseco@ceseco.it
GRUPPO DI LAVORO Ing. Antonino Maccarone Ing. Calisto De Nasso Ing. Francesco Maccarone e-mail: ceseco@ceseco.it	CDG INGEGNERIA S.r.l. Ing. Luigi GANGITANO e-mail: cdg@ingegneria.it
GRUPPO DI LAVORO Ing. Stefano Cassara Geol. Andrea Lombardo Pontillo e-mail: mazz@ingegneria.it	
Studio tecnico Ing. Vincenzo NAPOLI e-mail: mazz@ingegneria.it	

Titolo:		Elaborato	
PLANIMETRIA LITOLOGICA		C.06	
N. Archivio:		Scala	
		1:10.000	
Data		26/02/2016	
REV.	DATA	DESCRIZIONE	REDAITTO
01			
02			
03			