


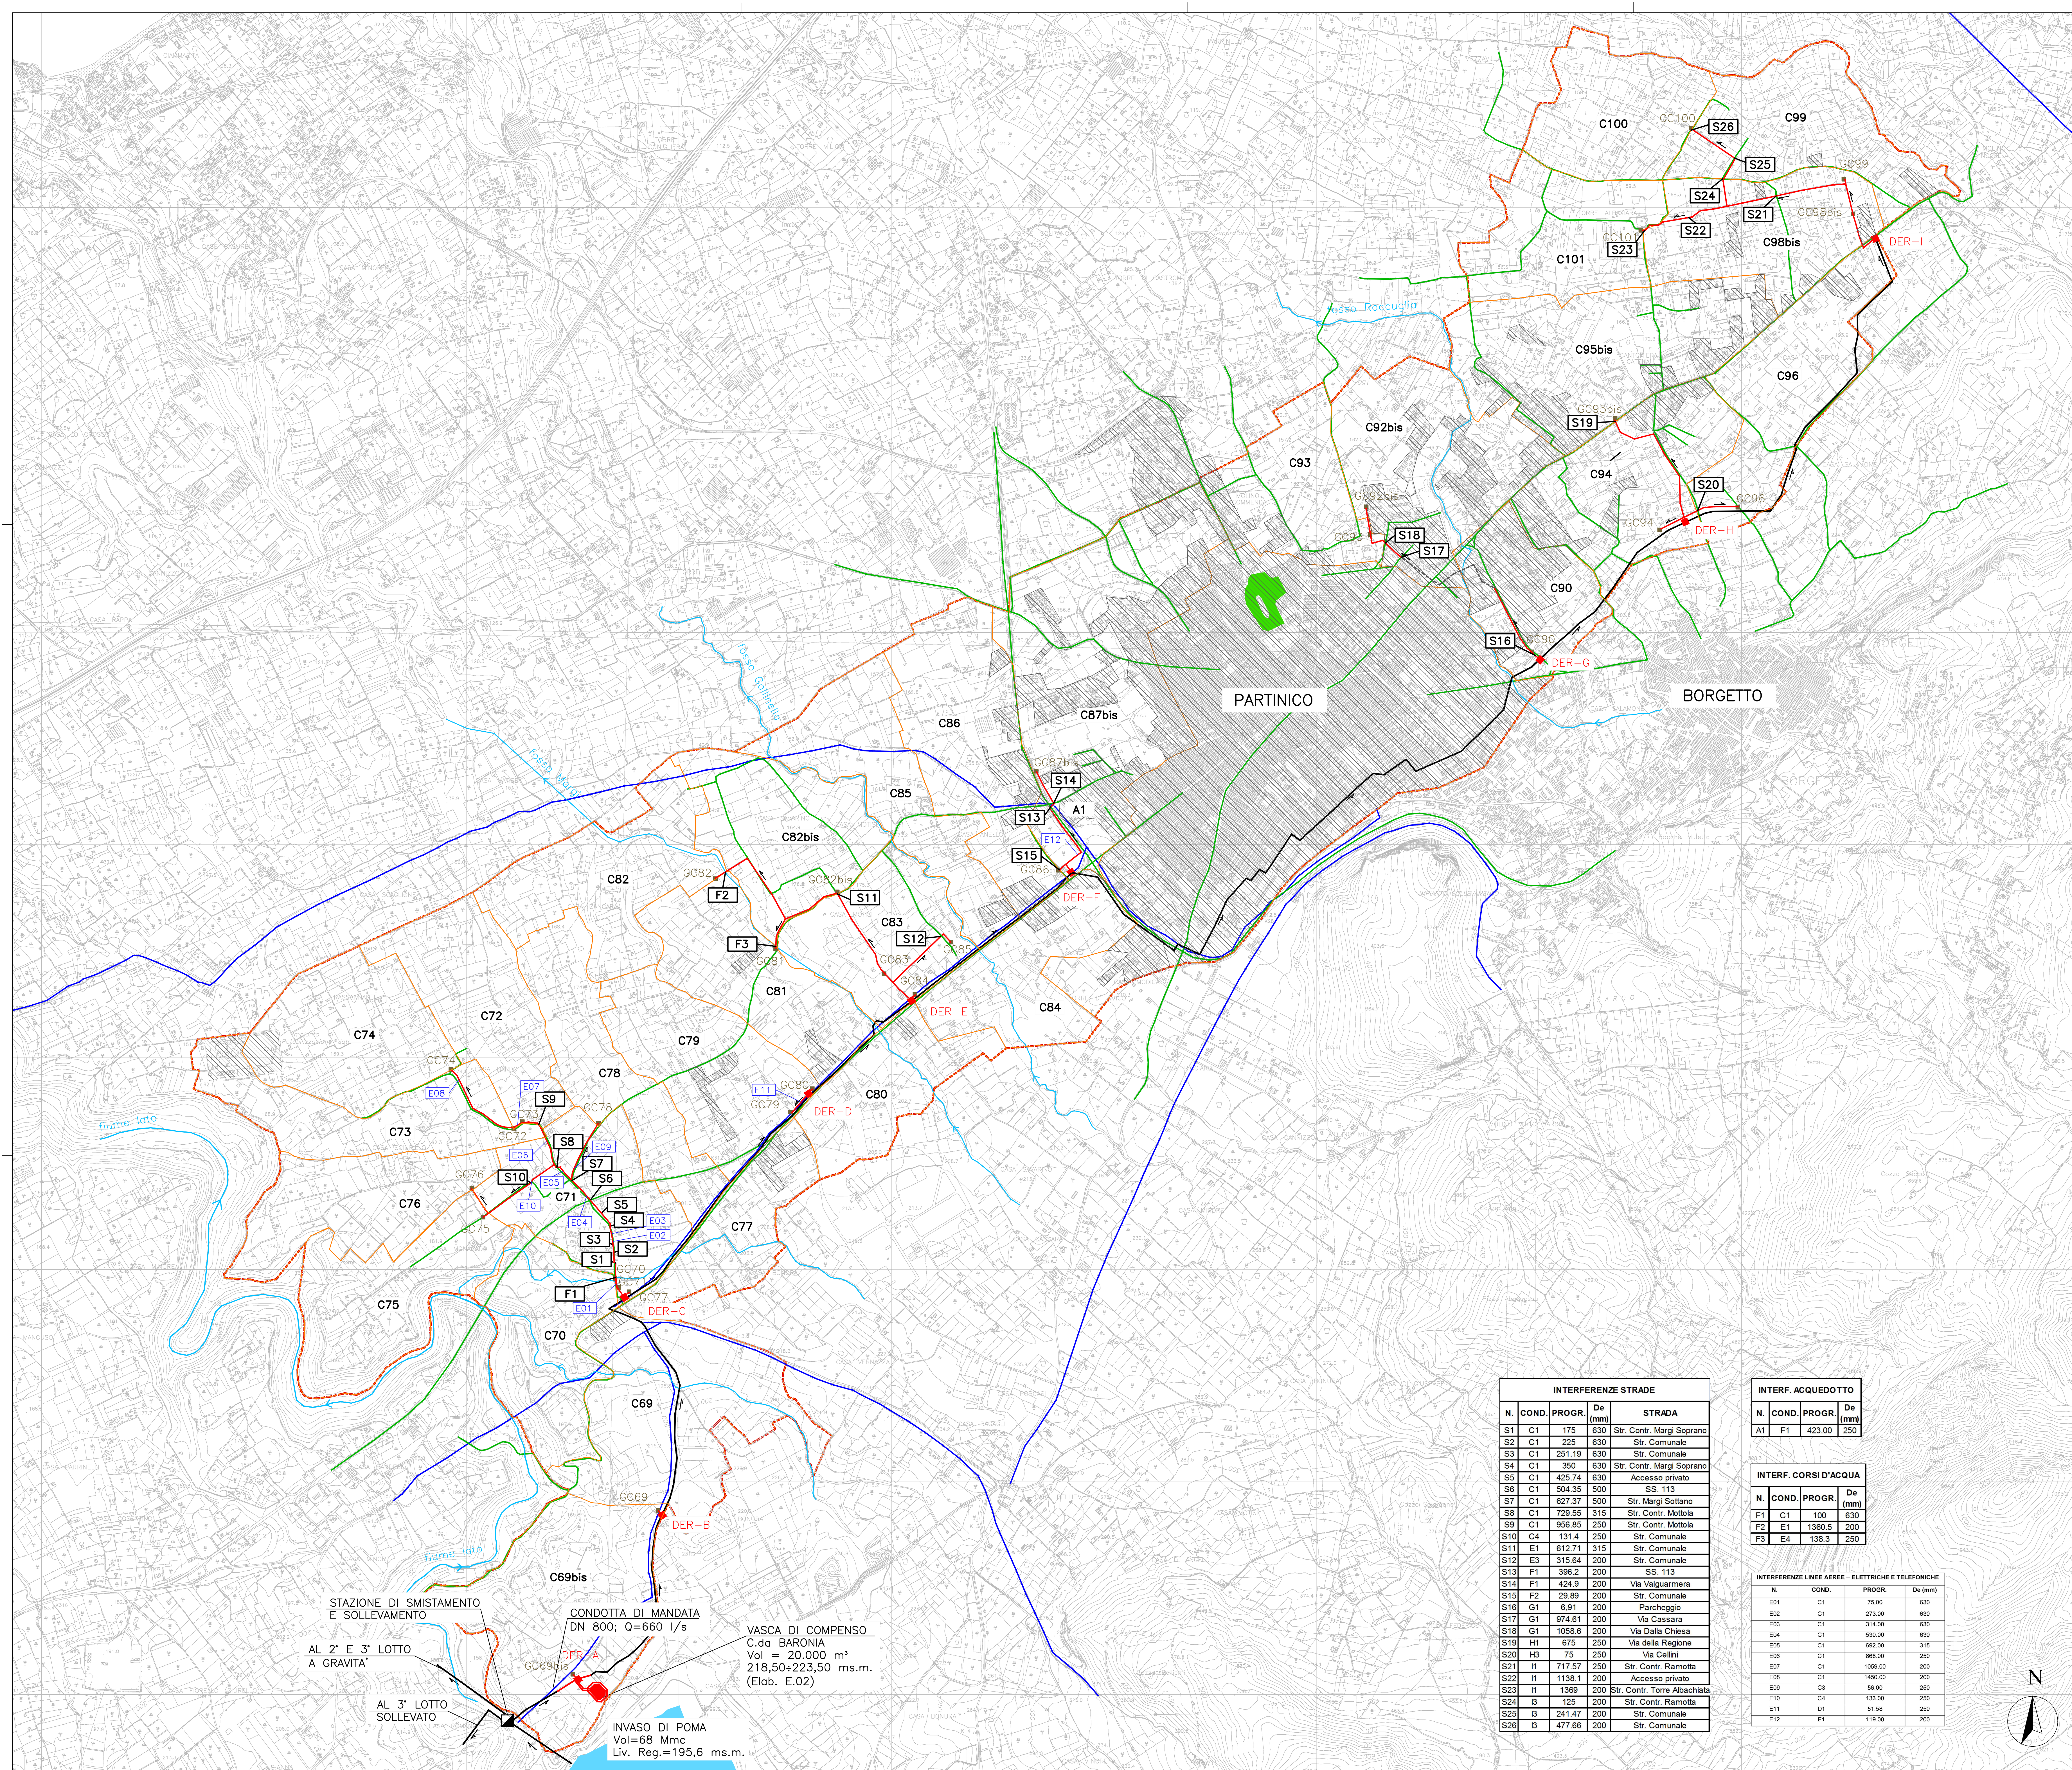

- LEGENDA**
- SITI DI ATTENZIONE
 - STRADE
 - ACQUEDOTTO
 - CONDOTTA ADDUTTRICE
 - CONDOTTA RIPARTITRICE DI PROGETTO
 - CONDOTTA RIPARTITRICE ESISTENTE
 - CONFINI COMIZIALE
 - CONFINI 1° LOTTO SOLLEVATO
 - IMPIANTO DI SOLLEVAMENTO
 - VASCA DI CARICO
 - GRANDI TARE
 - DERIVAZIONI PRINCIPALI
 - C74 N. COMIZIO
 - GC69 GRUPPO DI CONSEGNA COMIZIALE
 - CORSI D'ACQUA
 - S1 ATTRAVERSAMENTO STRADALE
 - A1 ATTRAVERSAMENTO DI ACQUEDOTTO
 - F1 ATTRAVERSAMENTO CORSO D'ACQUA
 - E01 INTERFERENZE CON LINEE AEREE ELETTRICHE E TELEFONICHE

SUP. TOPOGRAFICA= 1.880 ha
SUP. IRRIGABILE = 1.153 ha
N. COMIZI = 31
N. IDRANTI = 1.064



CONSORZIO DI BONIFICA 2 PALERMO
(D.P. Reg. Sic. N.157 del 23.05.1997)

AMMODERNAMENTO RETI DI DISTRIBUZIONE COMPENSORIO IATO (LOTTO SOLLEVATO)

PROGETTO DEFINITIVO

Responsabile Unico del Procedimento
Ing. Salvatore Marino

Mandataria
CORIP S.r.l.
Ing. Fabio COLLETTI

Mandanti
CESECO INTERNATIONAL S.r.l.
Ing. Adriano de VITO
Coordinatore del gruppo di progettazione

GRUPPO DI LAVORO
Ing. Giuseppe Macaroni
Ing. Gennaro De Nante
Ing. Francesco Mostardi

CDG INGEGNERIA S.r.l.
Ing. Luigi GANGITANO

GRUPPO DI LAVORO
Ing. Stefano Cassara
Geol. Andrea Lombardo Portillo

Studio tecnico Ing. Vincenzo NAPOLI
e-mail: vnapoli@ingegneria.it

TITOLO: **PLANIMETRIA DELLE INTERFERENZE** C.07

N. Archivio: _____

Elaborato: _____

Scala: **1:10.000**

Data: **26/02/2016**

REV.	DATA	DESCRIZIONE	REDATTO	CONTROLLATO	APPROVATO
00	26/02/2016				
01	30/11/2016	Revisione per Conferenza dei Servizi			
02					
03					

INTERFERENZE STRADE				
N.	COND.	PROGR.	De (mm)	STRADA
S1	C1	175	630	Str. Contr. Margi Soprano
S2	C1	225	630	Str. Comunale
S3	C1	251.19	630	Str. Comunale
S4	C1	350	630	Str. Contr. Margi Soprano
S5	C1	423.74	630	Accesso privato
S6	C1	504.35	500	SS 112
S7	C1	627.37	500	Str. Margi Sottano
S8	C1	729.55	315	Str. Contr. Mottola
S9	C1	956.85	250	Str. Contr. Mottola
S10	C4	131.4	250	Str. Comunale
S11	E1	612.71	315	Str. Comunale
S12	E3	315.64	200	Str. Comunale
S13	F1	338.2	200	SS 112
S14	F1	424.9	200	Via Valquarnera
S15	F2	29.89	200	Str. Comunale
S16	G1	6.91	200	Parcheggio
S17	G1	974.61	200	Via Cassara
S18	G1	1058.6	200	Via Della Chiesa
S19	H1	675	250	Via della Regione
S20	H3	75	250	Via Cellini
S21	I1	717.57	250	Str. Contr. Ramotta
S22	I1	1138.1	200	Accesso privato
S23	I1	1369	200	Str. Contr. Torre Alachata
S24	I5	125	200	Str. Contr. Ramotta
S25	I5	241.47	200	Str. Comunale
S26	I5	477.66	200	Str. Comunale

INTERF. ACQUEDOTTO			
N.	COND.	PROGR.	De (mm)
A1	F1	423.00	250

INTERF. CORSI D'ACQUA			
N.	COND.	PROGR.	De (mm)
F1	C1	100	630
F2	E1	1360.5	200
F3	E4	138.3	250

INTERFERENZE LINEE AEREE - ELETTRICHE E TELEFONICHE			
N.	COND.	PROGR.	De (mm)
E01	C1	75.00	630
E02	G1	273.00	630
E03	G1	314.00	630
E04	C1	930.00	630
E05	G1	662.00	315
E06	G1	866.00	250
E07	G1	1088.00	250
E08	G1	1450.00	250
E09	G3	56.00	250
E10	G4	133.00	250
E11	D1	51.88	250
E12	F1	119.00	200