


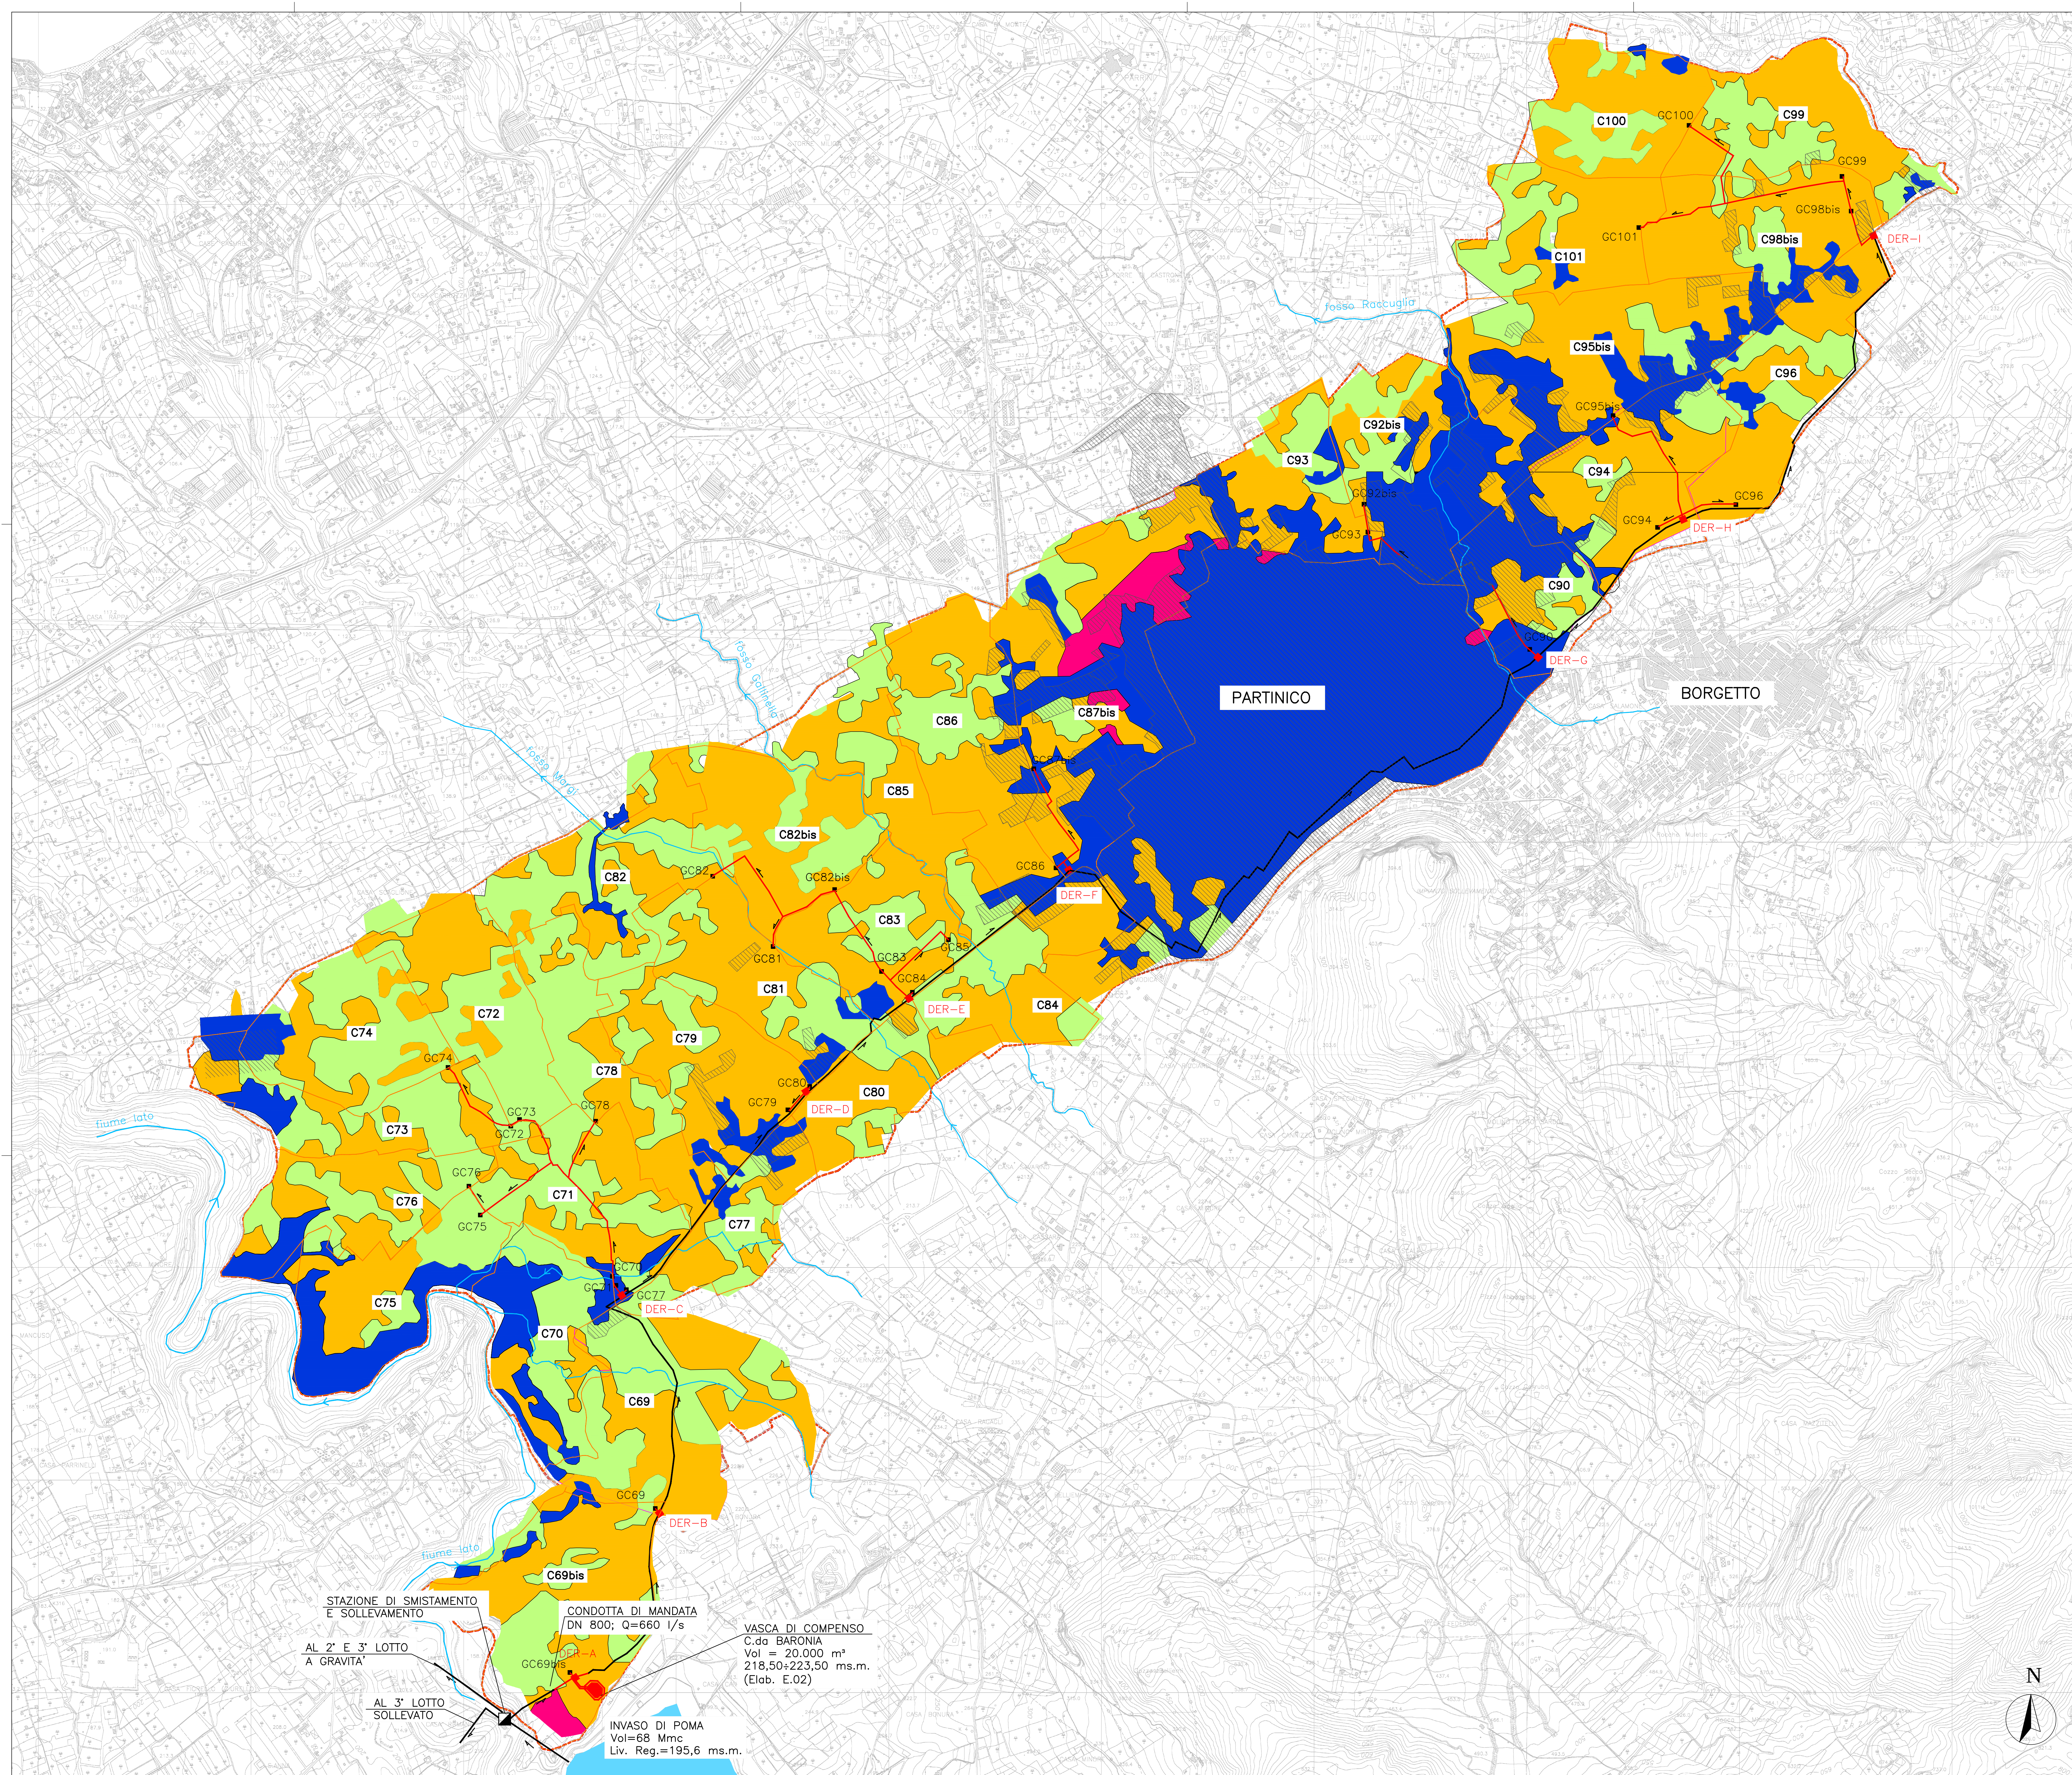


LEGENDA
BENEFICIO IRRIGUO

- MEDIO SUPERIORE
- ALTO MEDIO
- MEDIO INFERIORE
- NULLO
- CONDOTTA ADDUTTRICE
- CONDOTTA RIPARTITRICE DI PROGETTO
- CONDOTTA RIPARTITRICE ESISTENTE
- CONFINE COMIZIALE
- CONFINE 1° LOTTO SOLLEVATO
- IMPIANTO DI SOLLEVAMENTO
- VASCA DI CARICO
- GRANDI TARE
- DERIVAZIONI PRINCIPALI
- C74 N. COMIZIO
- GC69GRUPPO DI CONSEGNA COMIZIALE
- CORSI D'ACQUA

SUP. TOPOGRAFICA= 1.880 ha
SUP. IRRIGABILE = 1.153 ha
N. COMIZI = 31
N. IDRANTI = 1.064

QUADRO DI UNIONE COMPENSORIO IATO
Scala 1:100.000

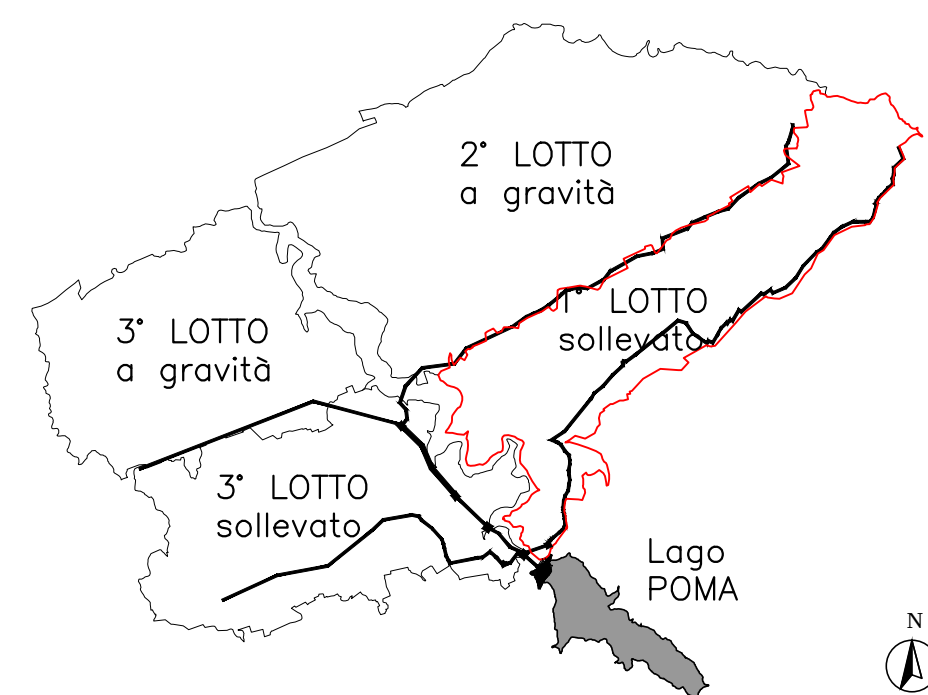

CONSORZIO DI BONIFICA 2 PALERMO
(D.P. Reg. Sic. N.157 del 23.05.1997)

AMMODERNAMENTO RETI DI DISTRIBUZIONE
COMPENSORIO JATO (I LOTTO SOLLEVATO)

PROGETTO DEFINITIVO

Responsabile Unico del Procedimento Ing. Salvatore Marino	
Mandatario CORIP S.r.l. Ing. Fabio COLLETTI	Mondanti CESECO INTERNATIONAL S.r.l. Ing. Adriano de VITO Coordinatore del gruppo di progettazione GRUPPO DI LAVORO Ing. Antonino Maccarone Ing. Calisto De Nasse Ing. Francesco Mossardi e-mail: ceseco@ceseco.it CDG INGEGNERIA S.r.l. Ing. Luigi GANGITANO GRUPPO DI LAVORO Ing. Stefano Cassara Geol. Andrea Lombardo Pontillo e-mail: cdg@cdgengineering.it
Studio tecnico Ing. Vincenzo NAPOLI e-mail: vincento.napoli@studiovincenzo.it	

Titolo: PLANIMETRIA DEL BENEFICIO IRRIGUO		Elaborato C.08
N. Archivio:		Scala 1:10.000

Data 26/02/2016				
REV.	DATA	DESCRIZIONE	REDATTO	CONTROLLATO
01				
02				
03				

STAZIONE DI SMISTAMENTO
E SOLLEVAMENTO
AL 2° E 3° LOTTO
A GRAVITA'

AL 3° LOTTO
SOLLEVATO

CONDOTTA DI MANDATA
DN 800; Q=660 l/s

VASCA DI COMPENSO
C.da BARONIA
Vol.=20.000 m³
218,50÷223,50 ms.m.
(Elab. E.02)

INVASO DI POMA
Vol=68 Mmc
Liv. Reg.=195,6 ms.m.