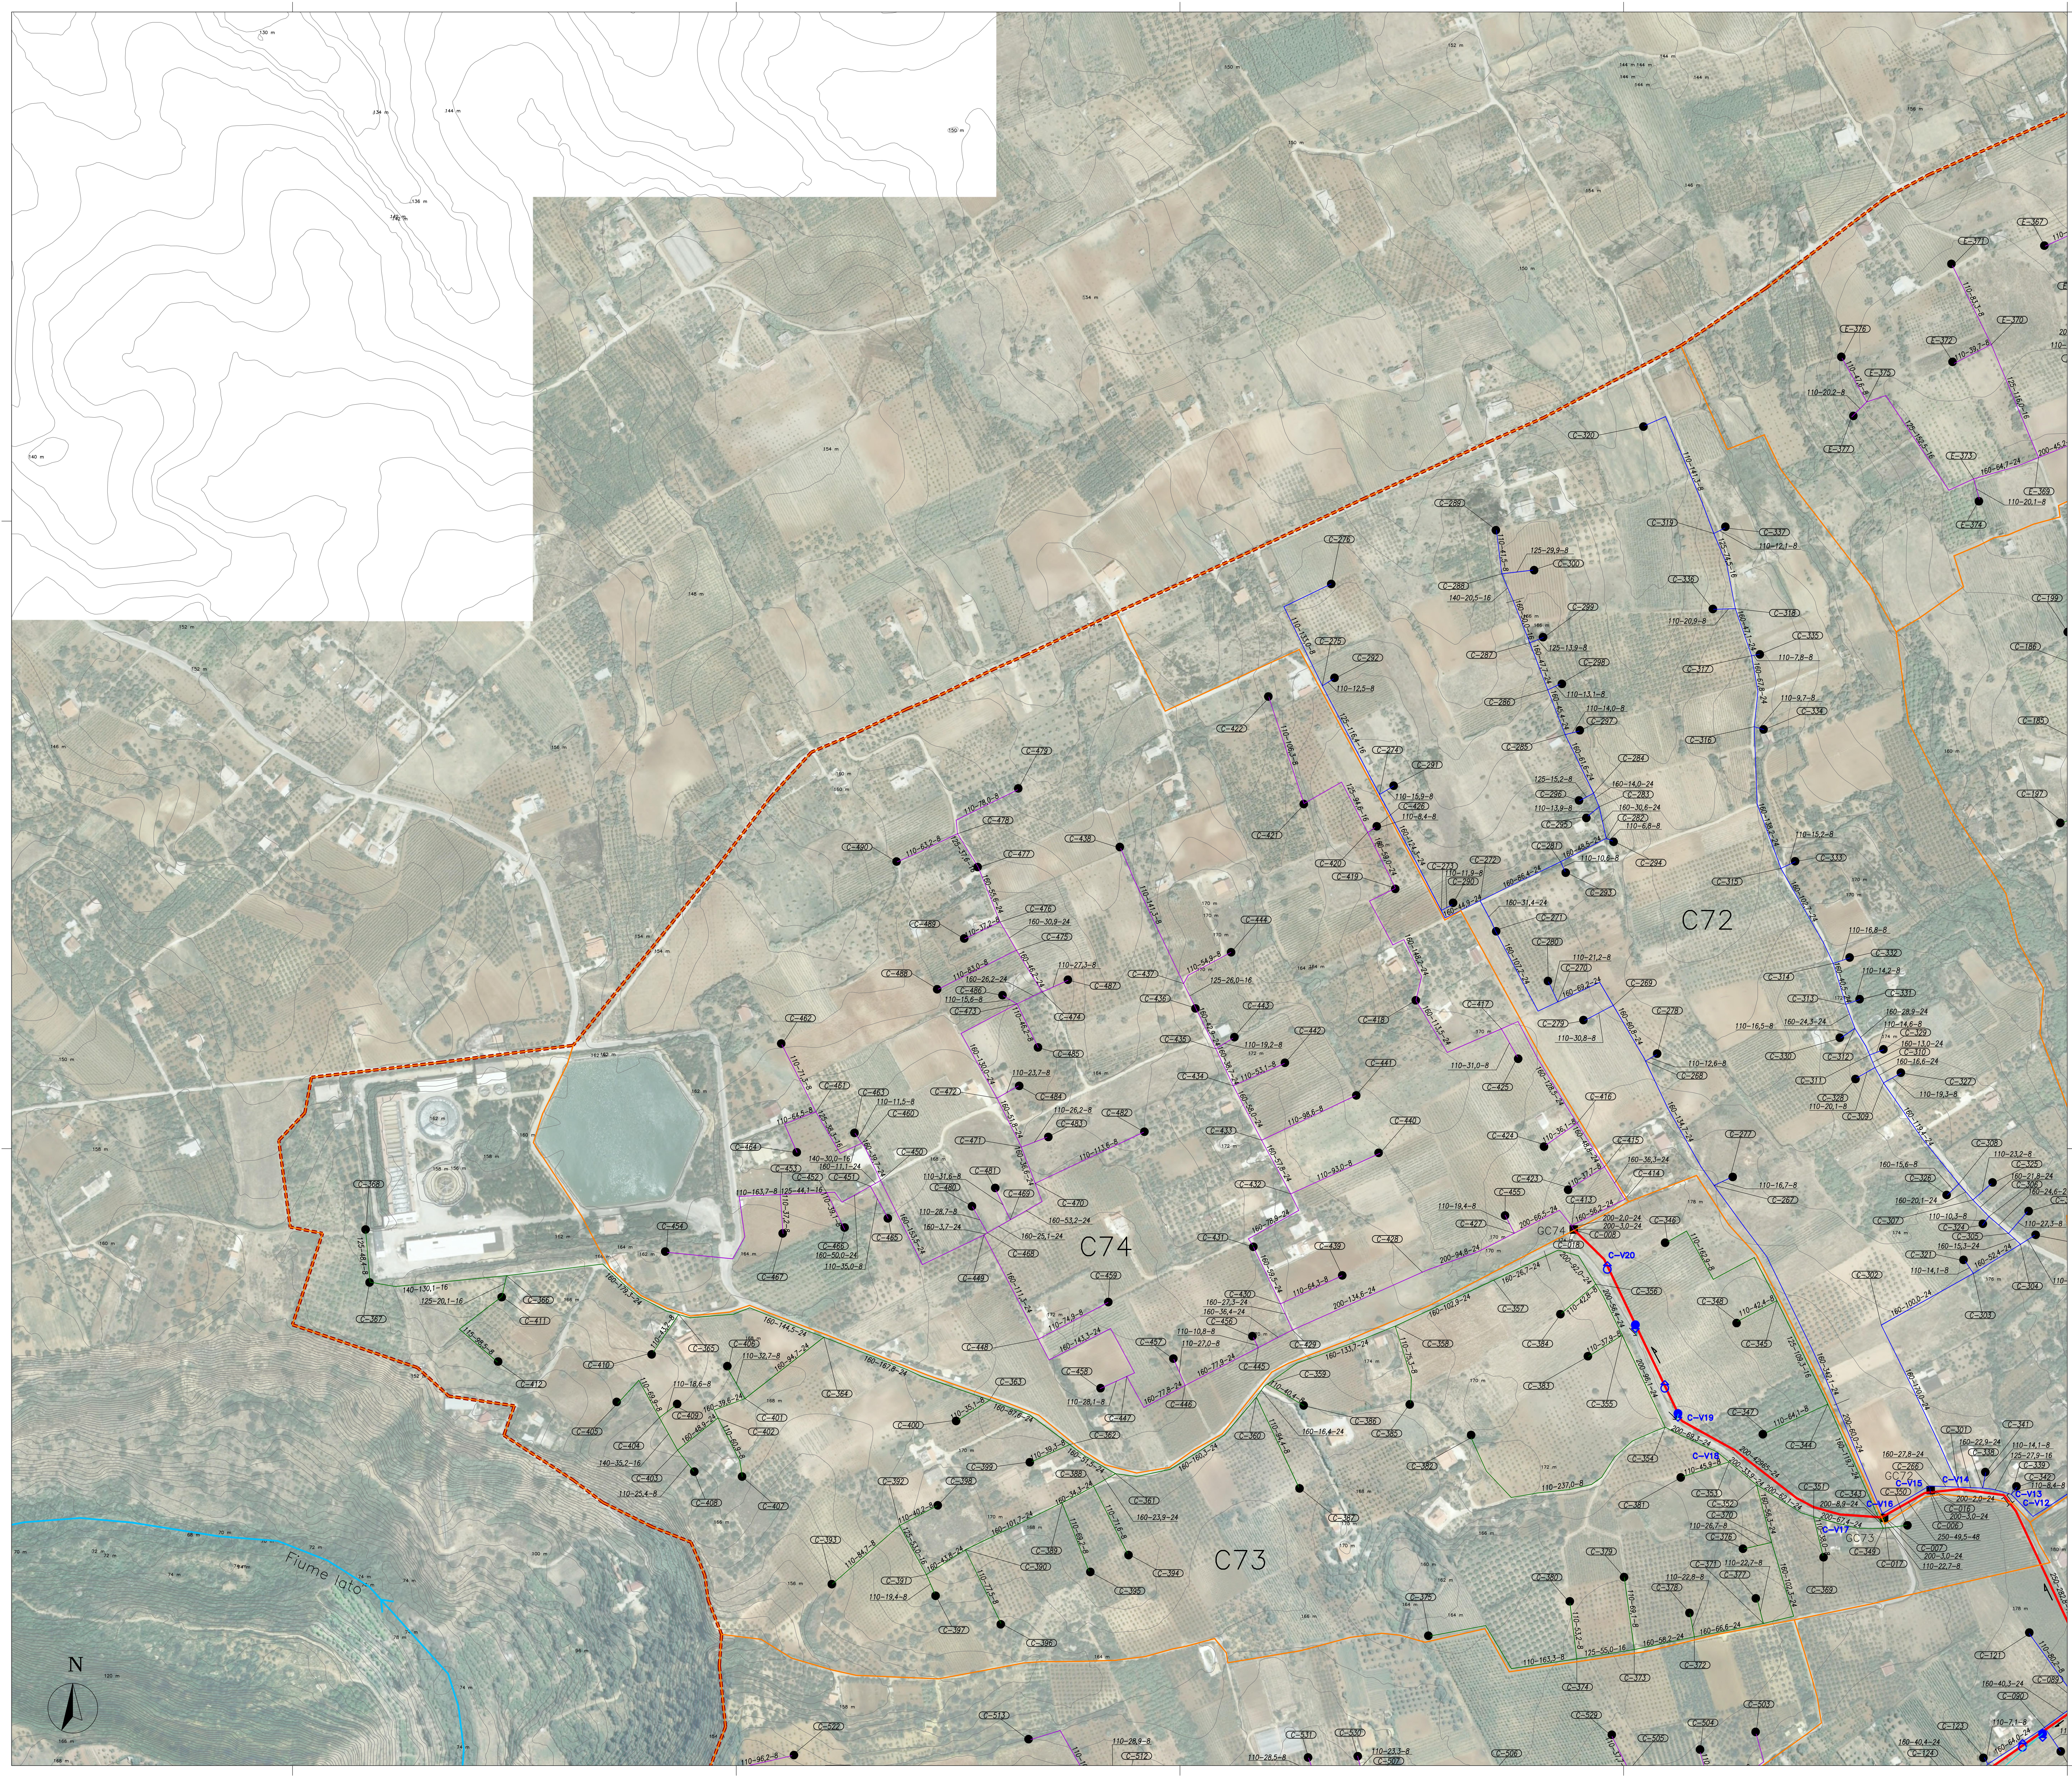

LEGENDA

- LIMITE COMPRENSORIO
- LIMITE COMIZI
- C69 — DENOMINAZIONE COMIZI
- GC69 — MANUFATTO DI CONSEGNA COMIZIALE
- CONDOTTA DI MANDATA DI PROGETTO (ACCIAIO)
- CONDOTTA ADDUTTRICE ESISTENTE (ACCIAIO)
- CONDOTTA ADDUTTRICE DI PROGETTO (ACCIAIO)
- C-005 — CONDOTTE RIPARTITRICI E N.NODO IDRAULICO (PEAD)
- CONDOTTE RIPARTITRICI ESISTENTI
- C-089 — CONDOTTE DISTRIBUTRICI COMIZIALI E N.NODO IDRAULICO (PEAD)
- 250-137-40 — CARATTERISTICHE DEI TRONCHI (MATERIALE: PEAD): DIAMETRO (mm)-LUNGHEZZA (m)-PORTATA (l/s)
- C-V97 — VERTICE PLANIMETRICO CONDOTTE DI ADDUZIONE E RIPARTIZIONE
- SCARICO
- PUNTO DI RECAPITO CONDOTTE DI SCARICO
- CONDOTTE DI SCARICO A RICETTORE
- SFIATO IN PRESSIONE
- DERIVAZIONI PRINCIPALI DA ADDUTTORE
- MANUFATTI DI CONSEGNA AZIENDALE AUTOMATIZZATI
- SARACINESCHE O VALVOLE DI SEZIONAMENTO
- CENTRALE DI SOLLEVAMENTO E SMISTAMENTO
- ATTR. DI STRADE
- ATTR. DI CORSI D'ACQUA E FOSSI

QUADRO DI UNIONE
Scala 1:50.000

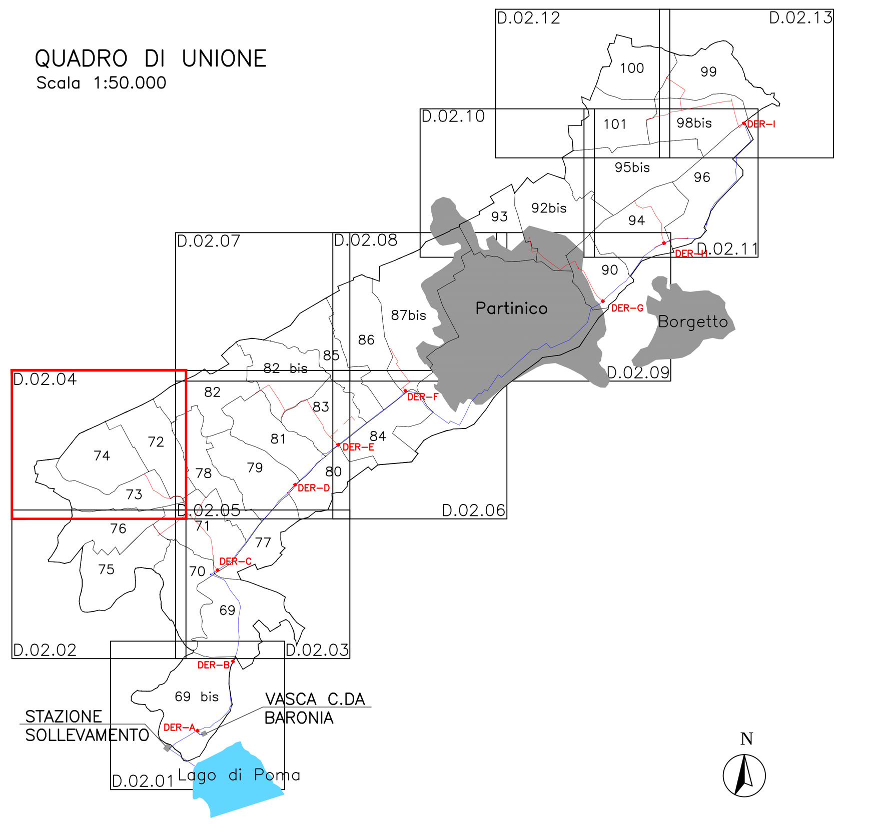

CONSORZIO DI BONIFICA 2 PALERMO

(*D.P. Reg. Sic. N.157 del 23.05.1997*)

AMMODERNAMENTO RETI DI DISTRIBUZIONE COMPRENSORIO JATO (I LOTTO SOLLEVATO)

PROGETTO DEFINITIVO

Responsabile Unico del Procedimento
Ing. Salvatore Marino

Mandataria
CORIP S.r.l.
Ing. Fabio COLLETTI
CORIP Servizi integrati di Ingegneria
GRUPPO DI LAVORO
Ing. Marco Leone
Ing. Valentina Tomassoni
e-mail: ingegneria@coripsrl.it

Mandanti
CESECO INTERNATIONAL S.r.l.
Ing. Adriano de VITO
Coordinatore del gruppo di progettazione
GRUPPO DI LAVORO
Ing. Claudio Maccaroni
Ing. Cristina De Natale
Ing. Francesco Mostardi
e-mail: ceseco@ceseco-int.it

CDG INGEGNERIA S.r.l.
Ing. Luigi GANGITANO
GRUPPO DI LAVORO
Ing. Stefano Cassarà
Geol. Andrea Lombardo Pontillo
e-mail: cdg@cdgingegneria.it

Studio tecnico ing. Vincenzo NAPOLI
e-mail: vincenzo.napoli@studiotecnicoingnapoli.it

Titolo:
PLANIMETRIA DELLE RETI - IATO I° LOTTO SOLLEVATO - TAV.4/13

Elaborato: D.02.04
Scala: 1:2.000

N. Archivio:

Data: 26/02/2016

REV.	DATA	DESCRIZIONE	REDATTO	CONTROLLATO	APPROVATO
00	26/02/2016				
01	31/03/2017	Integrazione elaborati per istruttoria			
02					
03					