


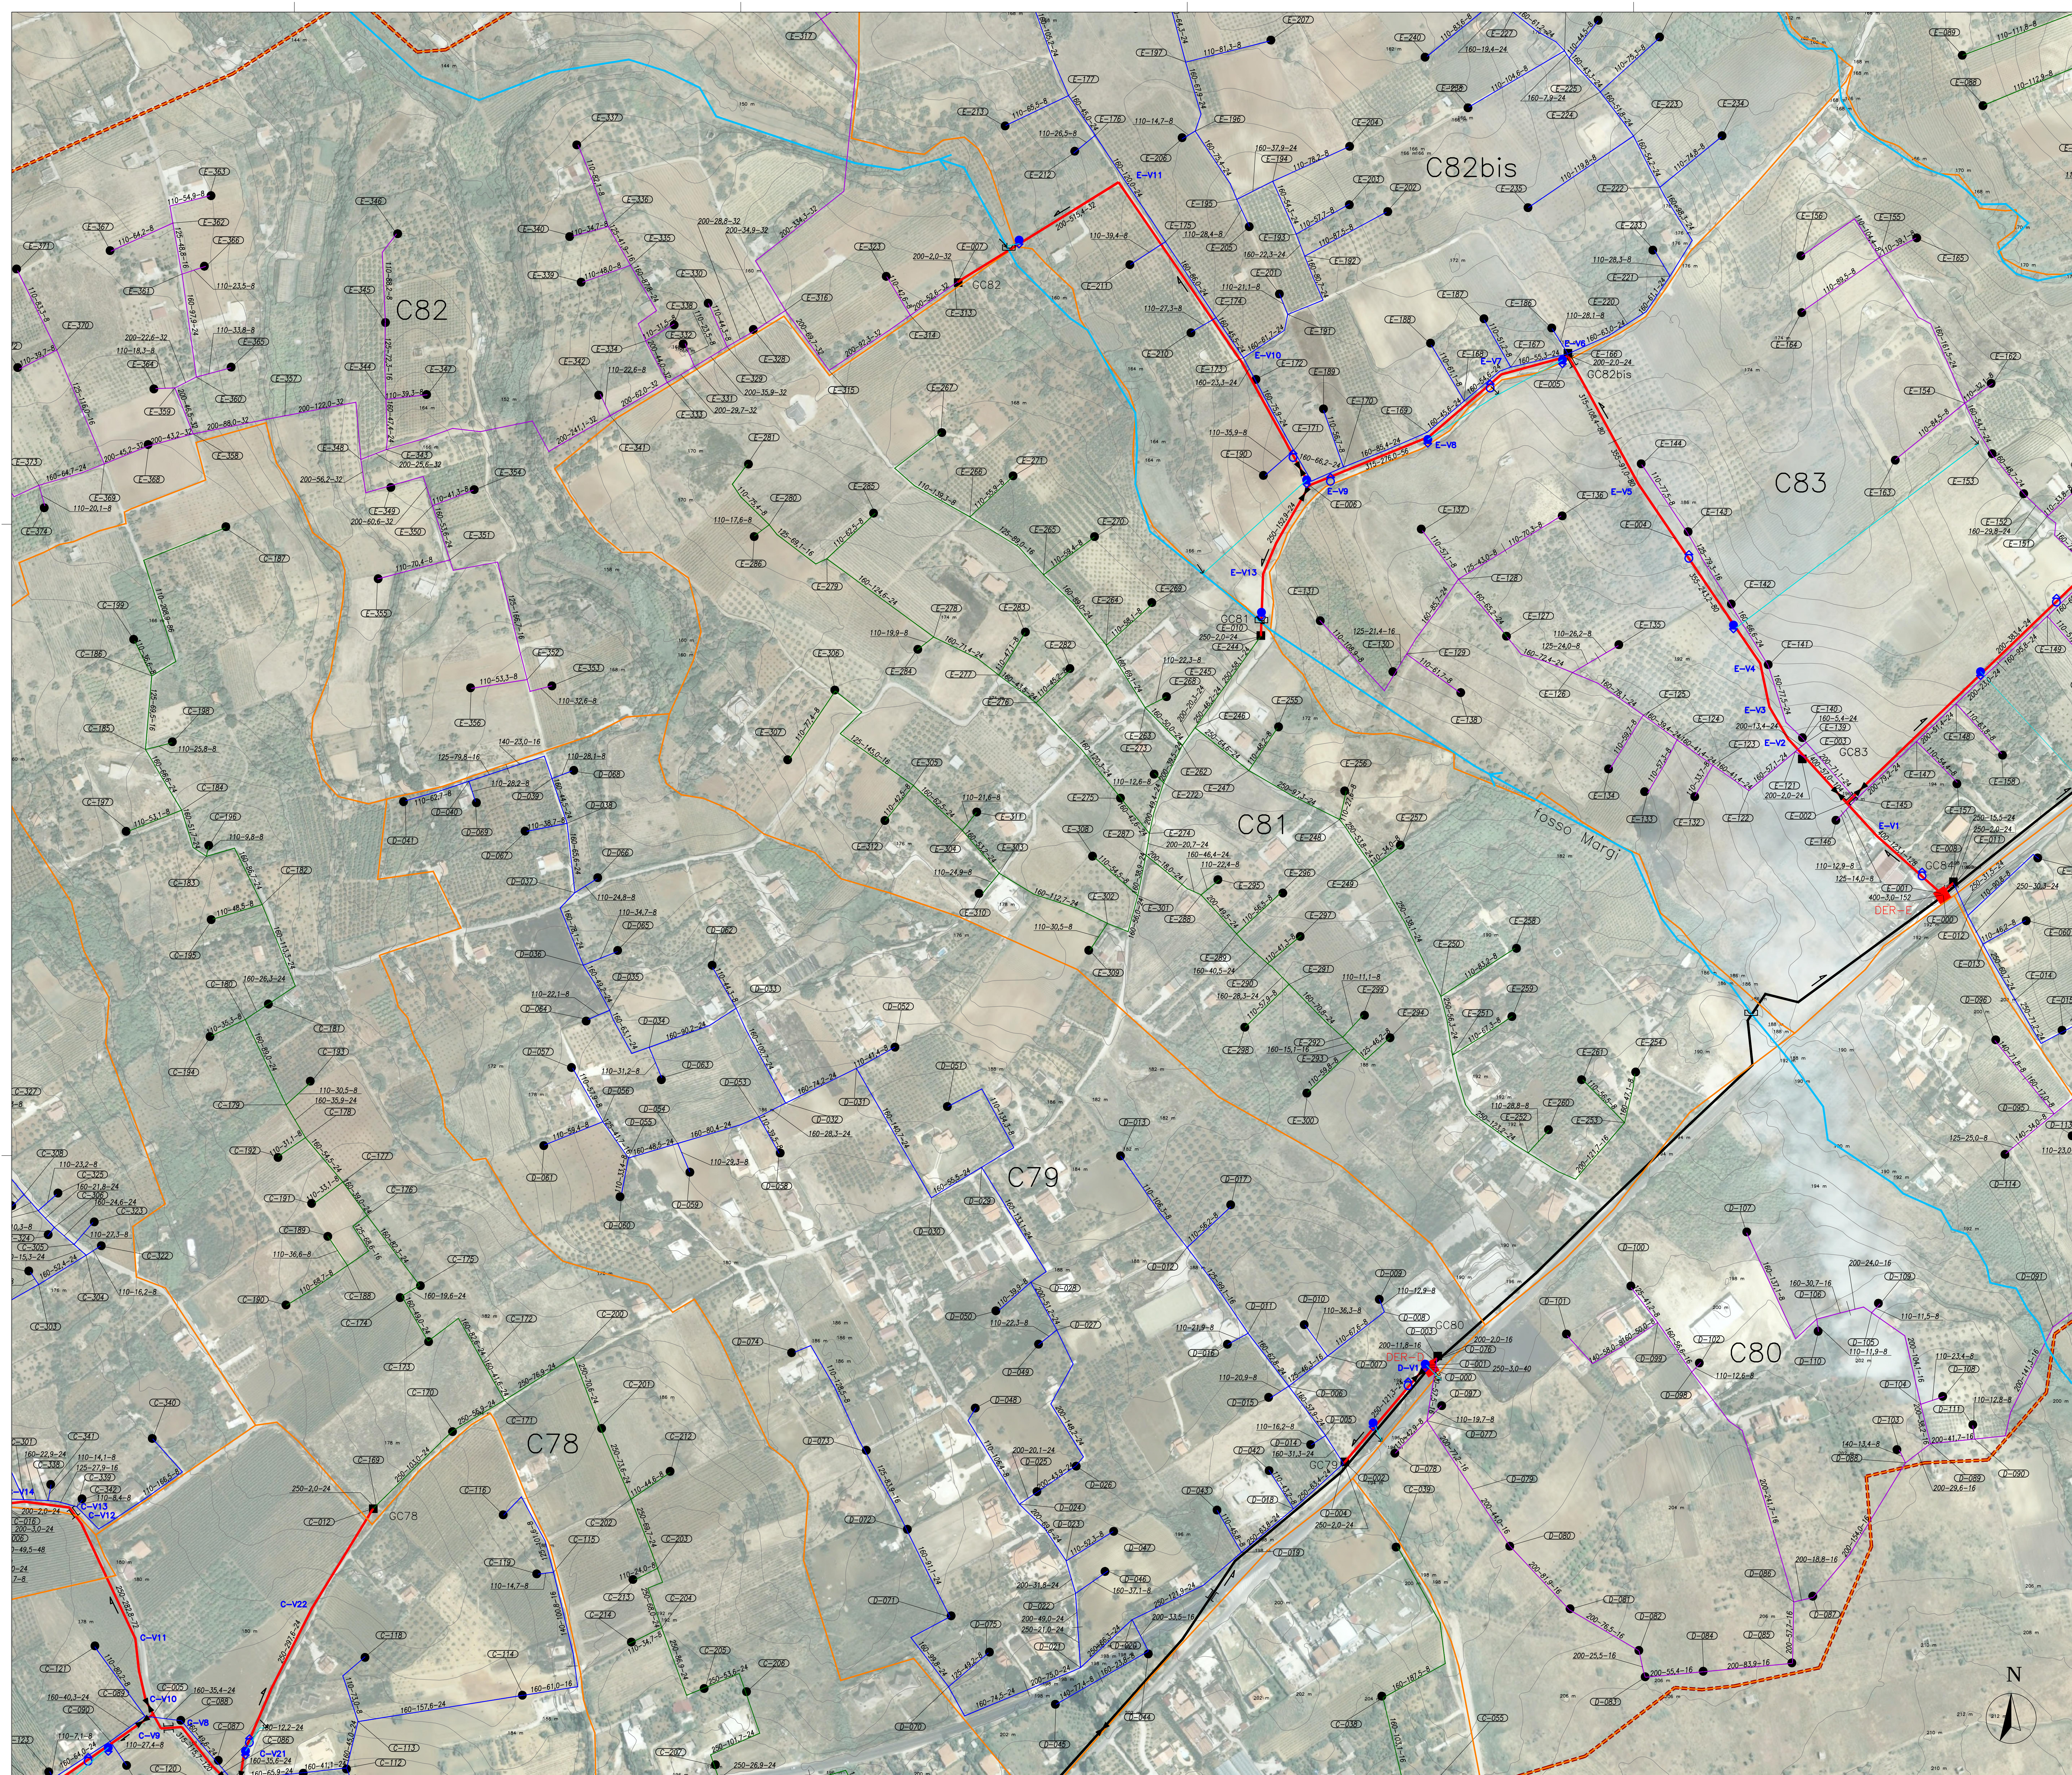


LEGENDA

- LIMITE COMPENSORIO
- LIMITE COMIZI
- C809 MANUFATTO DI CONSEGNA COMIZIALE
- CONDOTTA DI MANDATA DI PROGETTO (ACCIAIO)
- CONDOTTA ADDUTTRICE ESISTENTE (ACCIAIO)
- CONDOTTA ADDUTTRICE DI PROGETTO (ACCIAIO)
- CONDOTTE RIPARTITRICI E N.NODO IDRAULICO (PEAD)
- CONDOTTE RIPARTITRICI ESISTENTI
- CONDOTTE DISTRIBUTRICI COMIZIALI E N.NODO IDRAULICO (PEAD)
- CARATTERISTICHE DEI TRONCHI (MATERIALE: PEAD):
DIAMETRO (mm) - LUNGHEZZA (m) - PORTATA (l/s)
- C-100 VERTICE PLANIMETRICO CONDOTTE DI ADDUZIONE E RIPARTIZIONE
- SCARICO
- PUNTO DI RECAPITO CONDOTTE DI SCARICO
- CONDOTTE DI SCARICO A RICETTORE
- SFIATO IN PRESSIONE
- DERIVAZIONI PRINCIPALI DA ADDUTTORE
- MANUFATTI DI CONSEGNA AZIENDALE AUTOMATIZZATI
- SARACINESCHE O VALVOLE DI SEZIONAMENTO
- CENTRALE DI SOLLEVAMENTO E SMISTAMENTO
- ATTR. DI STRADE
- ATTR. DI CORSI D'ACQUA E FOSSI

QUADRO DI UNIONE

Scala 1:50.000

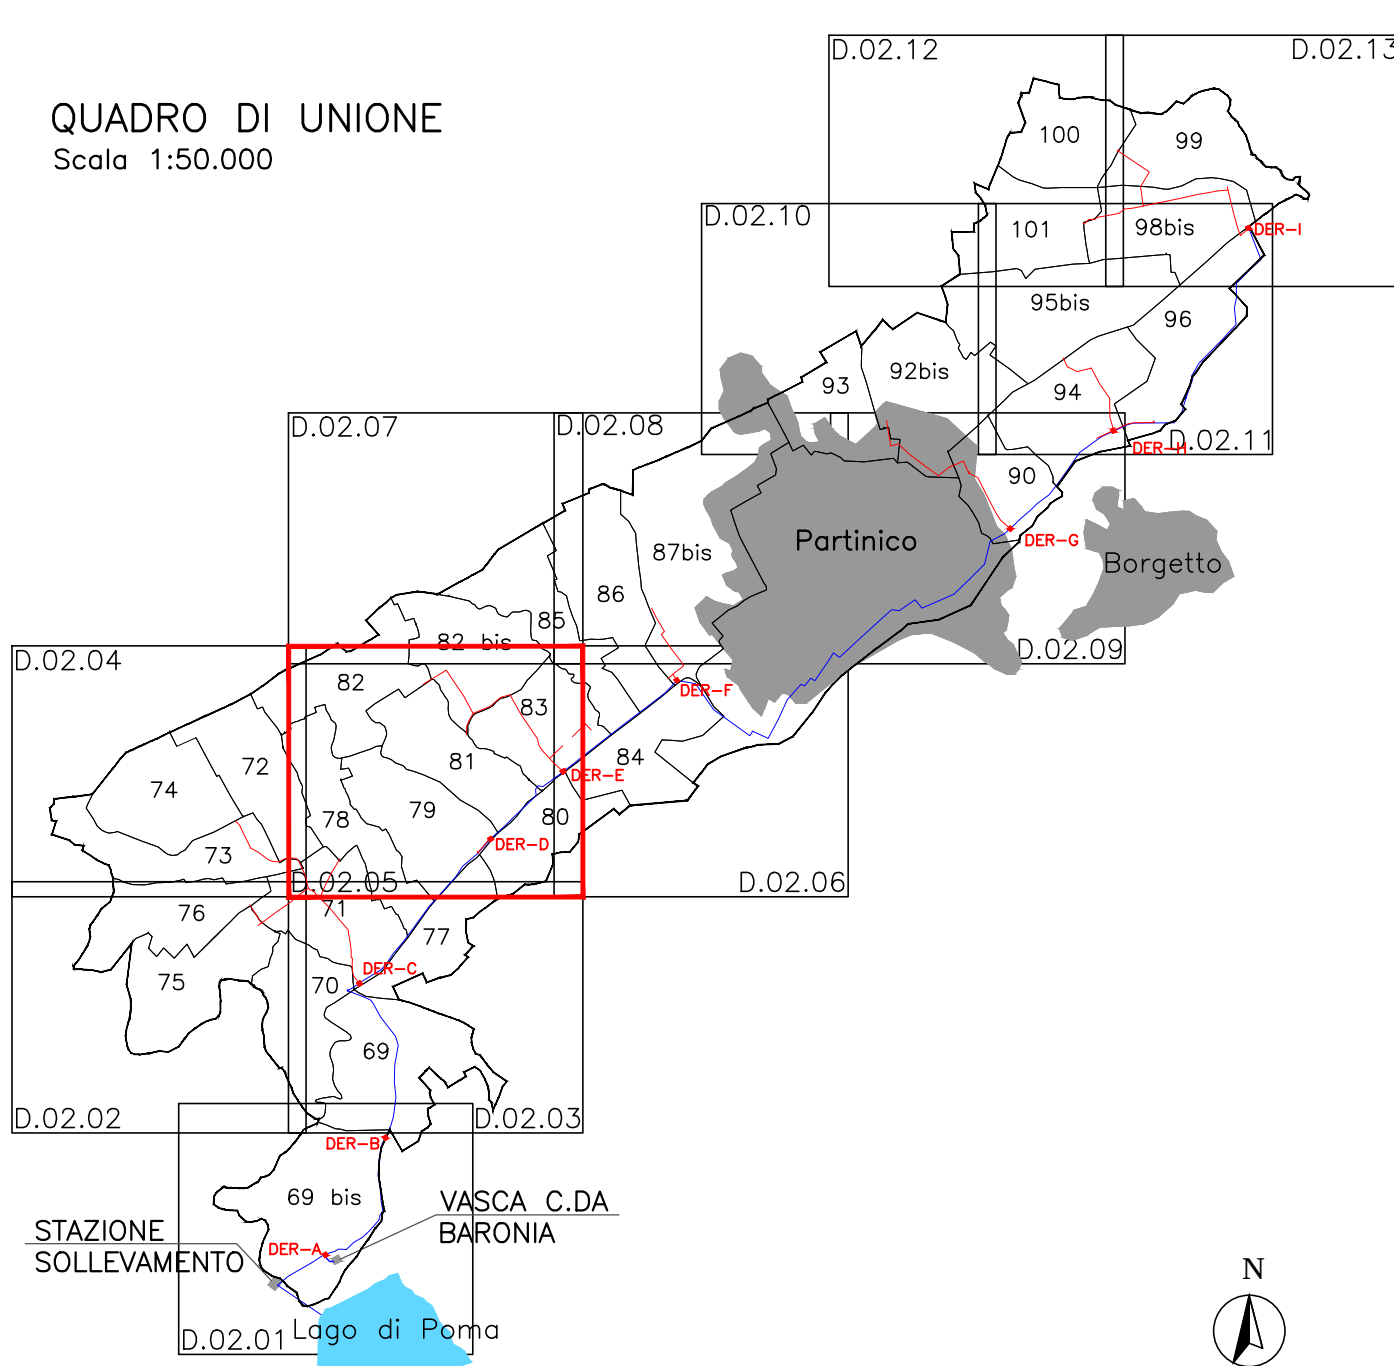

CONSORZIO DI BONIFICA 2 PALERMO

(D.P. Reg. Sic. N.157 del 23.05.1997)

AMMODERNAMENTO RETI DI DISTRIBUZIONE COMPENSORIO JATO (I LOTTO SOLLEVATO)

PROGETTO DEFINITIVO

Mandatario CORIP S.r.l. Ing. Fabio COLLETTI		Responsabile Unico del Procedimento Ing. Salvatore Marino	
GRUPPO DI LAVORO Ing. Giuseppe Ing. Vito Ing. Vito		Mondatori CESECO INTERNATIONAL S.r.l. Ing. Adriano de VITO Coordinatore del gruppo di progettazione	
GRUPPO DI LAVORO Ing. Vito Ing. Vito Ing. Vito		CDG INGEGNERIA S.r.l. Ing. Luigi GANGITANO	
GRUPPO DI LAVORO Ing. Vito Ing. Vito Ing. Vito		Studio tecnico Ing. Vincenzo NAPOLI	

Titolo: PLANIMETRIA DELLE RETI - IATO I° LOTTO SOLLEVATO - TAV.5/13		Elaborato D.02.05 Scala 1:2.000	
---	--	--	--

N. Archivio:		Data 26/02/2016	
--------------	--	---------------------------	--

REV.	DATA	DESCRIZIONE	REDATTO	CONTROLLATO	APPROVATO
01	31/03/2017	Integrazione elaborati per istruttoria			
02					
03					