



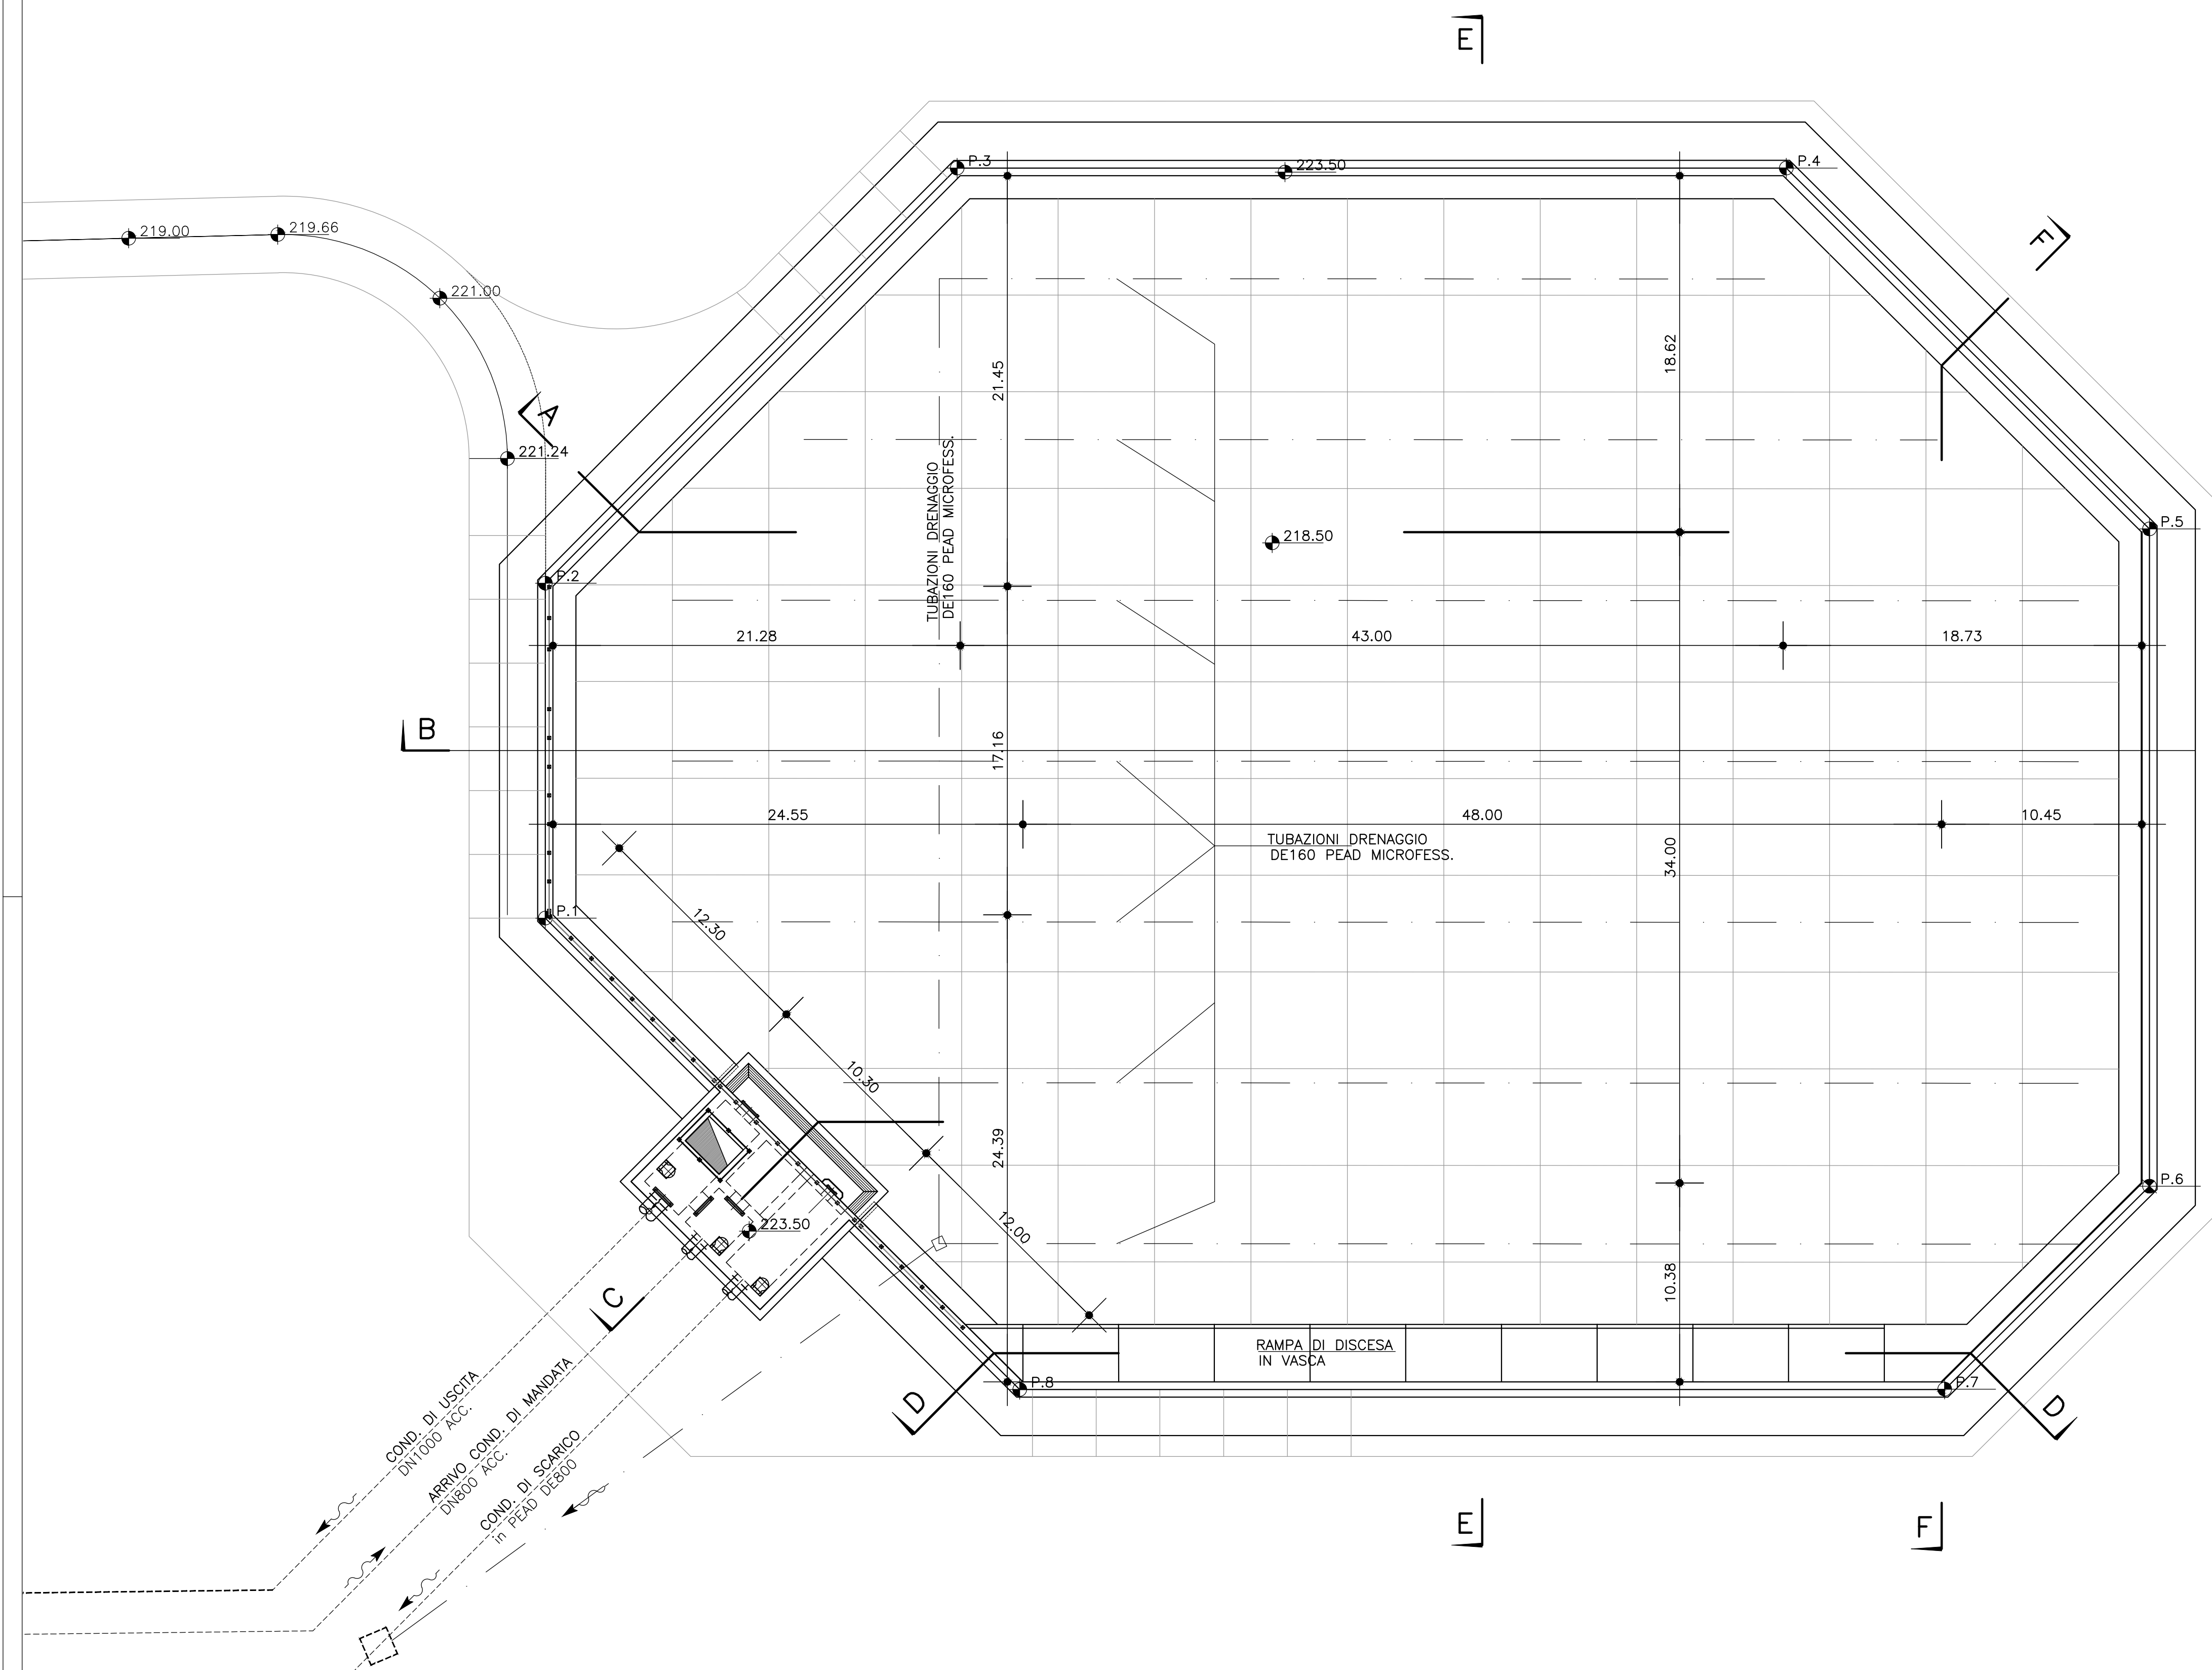

QUADRO DI UNIONE
Scala 1:50.000

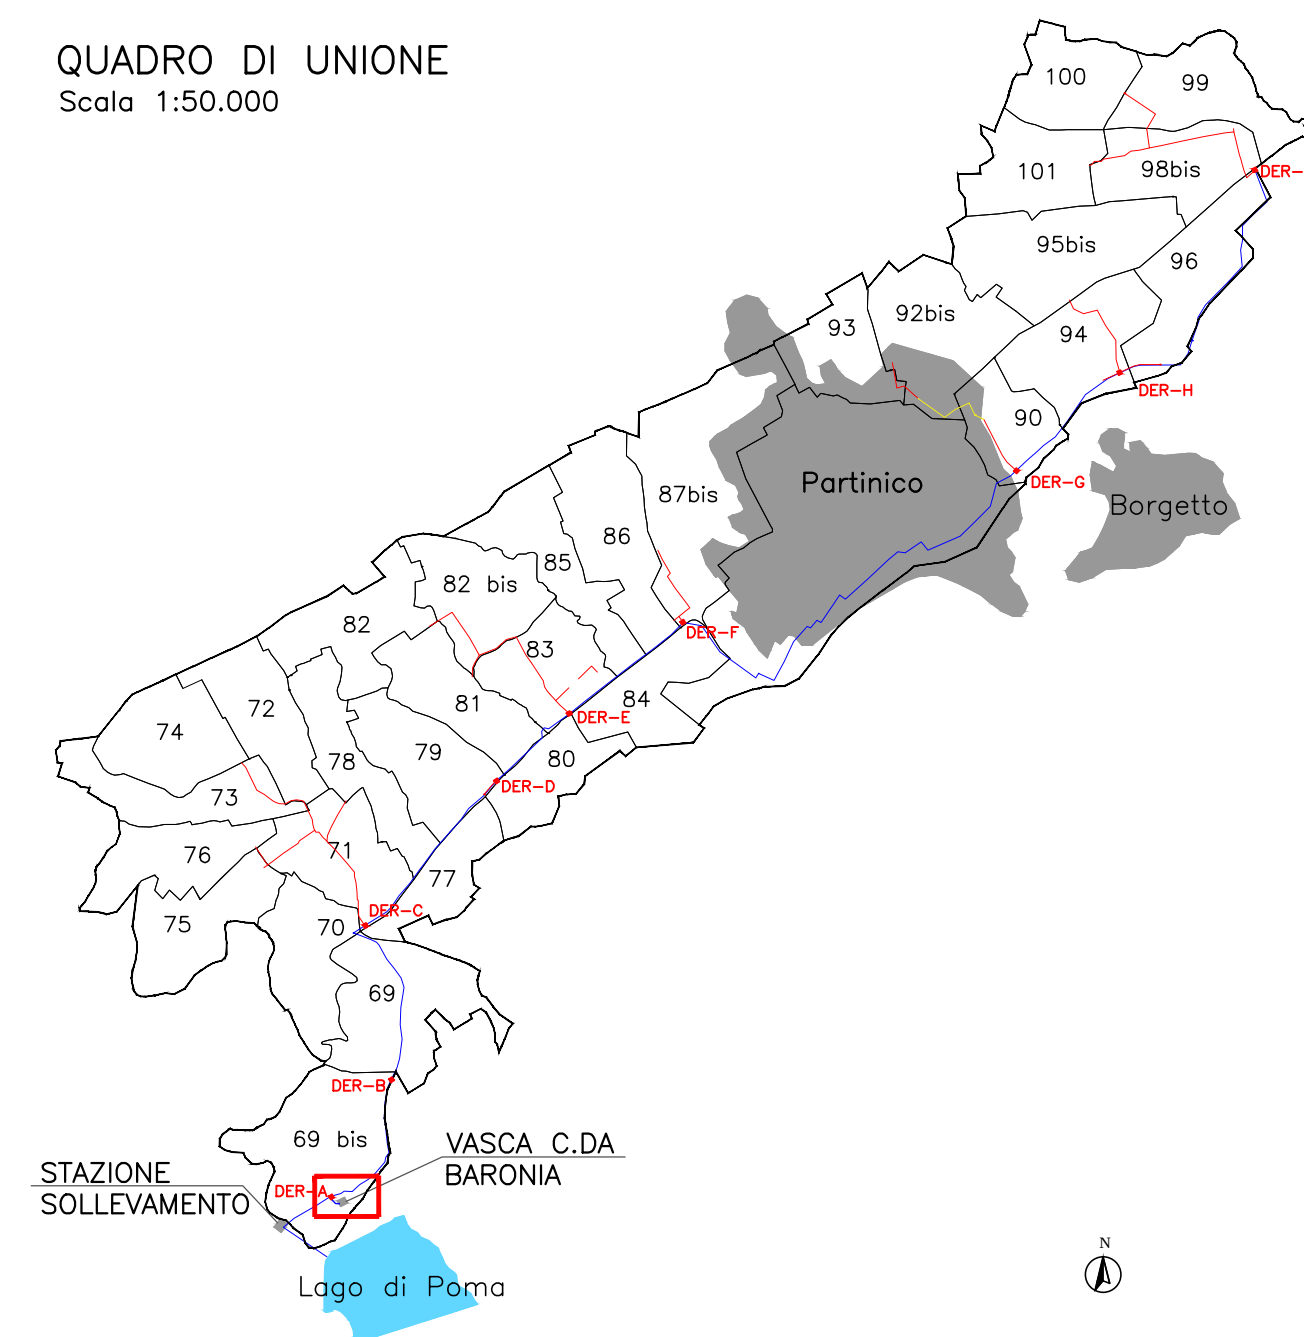

CONSORZIO DI BONIFICA 2 PALERMO

(D.P. Reg. Sic. N.157 del 23.05.1997)

AMMODERNAMENTO RETI DI DISTRIBUZIONE COMPENSORIO JATO (I LOTTO SOLLEVATO)

PROGETTO DEFINITIVO

Responsabile Unico del Procedimento Ing. Salvatore Marino	
Mandatario CORIP S.r.l. Ing. Fabio COLLETTI	Mandanti CESECO INTERNATIONAL S.r.l. Ing. Adriano de VITO Coordinatore del gruppo di progettazione
GRUPPO DI LAVORO Ing. Marco Leone Ing. Valterina Tomassoni e-mail: ingegneria@corip.it	GRUPPO DI LAVORO Ing. Claudio Maccaroni Ing. Cristina De Natale Ing. Francesco Mostardi e-mail: ceseco@ceseco-int.it
CDG INGEGNERIA S.r.l. Ing. Luigi GANGITANO	GRUPPO DI LAVORO Ing. Stefano Cassarà Geol. Andrea Lombardo Pontillo e-mail: cdg@cdgingegneria.it
Studio tecnico ing. Vincenzo NAPOLI e-mail: vincenzo.napoli@studiotecnicoingnapoli.it	

Titolo: VASCA DI COMPENSO CONTRADA BARONIA PIANTA	Elaborato E.02.04 Scala 1:200
---	--

N. Archivio:	Data 26/02/2016
--------------	--------------------

REV.	DATA	DESCRIZIONE	REDATTO	CONTROLLATO	APPROVATO
00					
01					
02					
03					