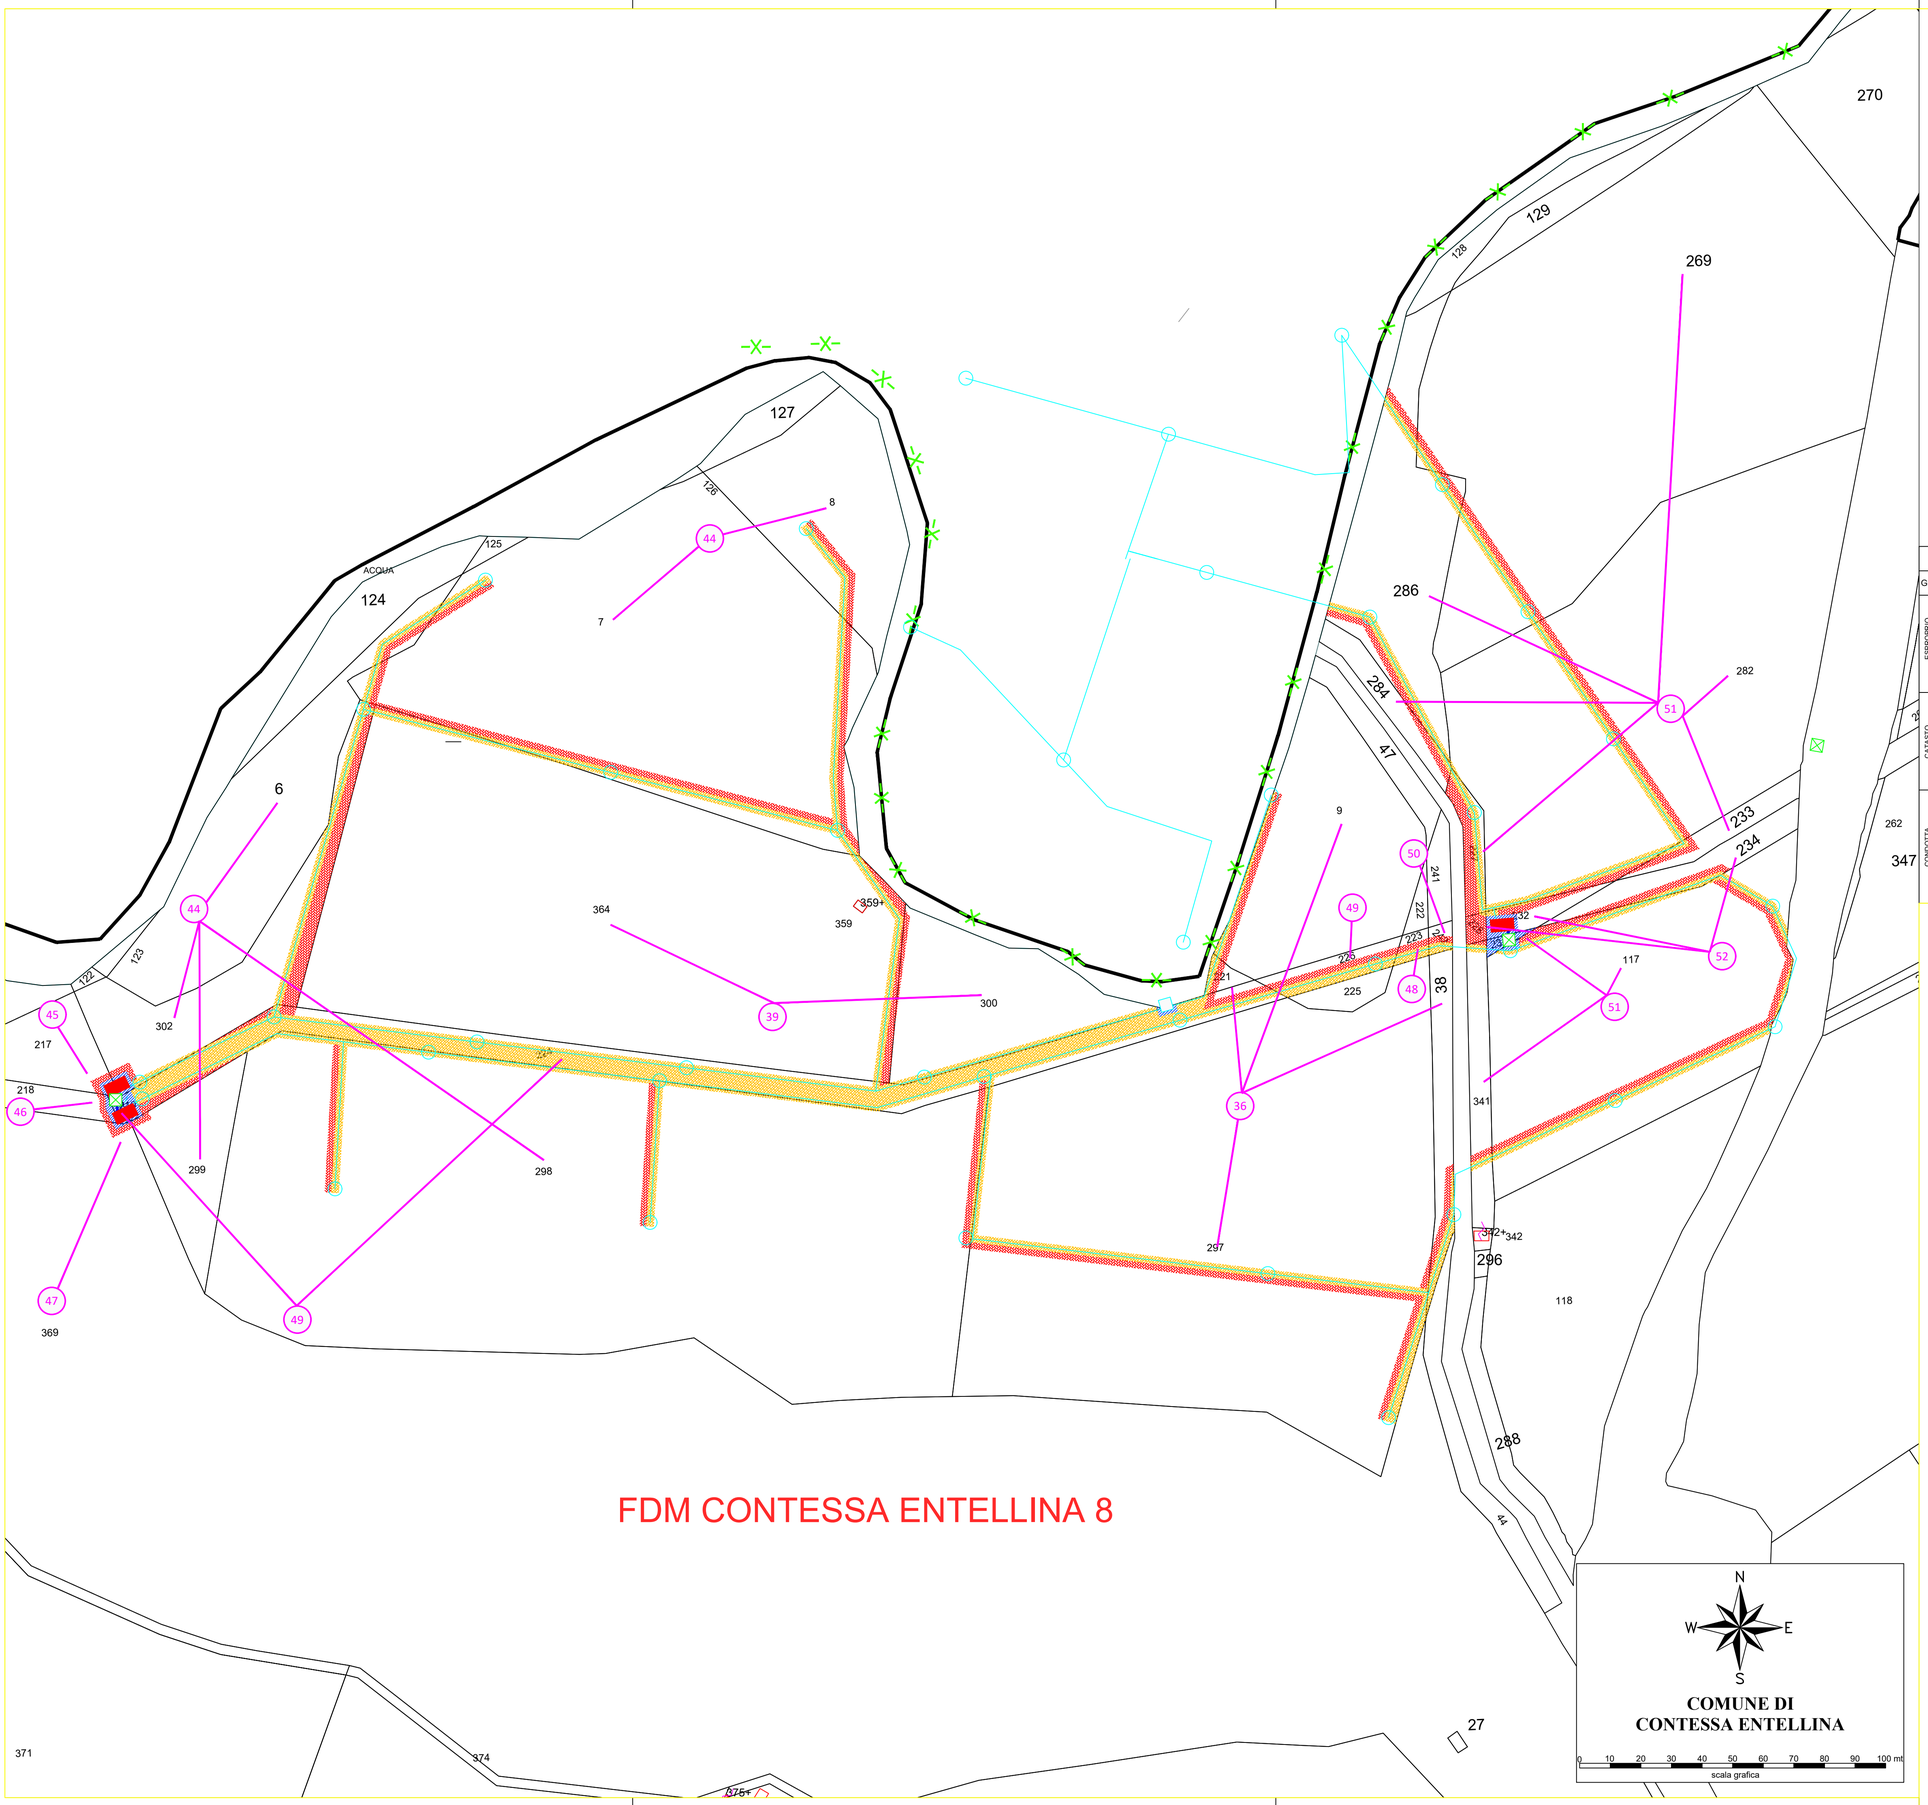

KEYMAP

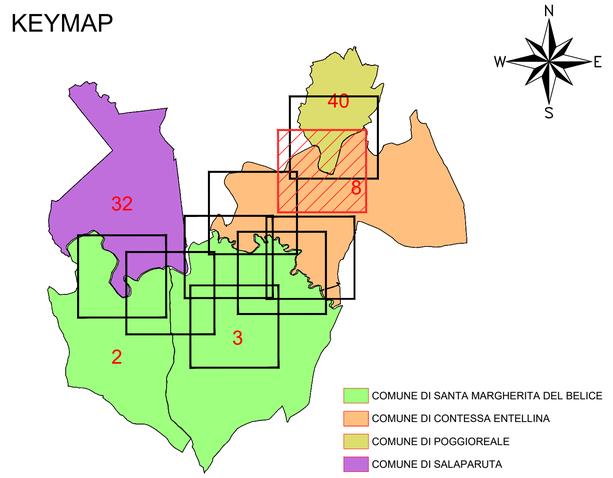

LEGENDA

GR	SIMBOLOGIA	RETINO COLORE	DESCRIZIONE	SIMBOLOGIA	RETINO COLORE	DESCRIZIONE
ESPROPRIO		ANSI31 160	AREA DA ESPROPIARE		NET3 10	DEMOLIZIONI FABBRICATI E/O PORZIONE DI FABB. NON RIPORTATI NEI FOGLI DI MAPPA
		AR-HBONE 10	AREA DA OCCUPARE TEMPORANEAMENTE		SOLID 91	AREE DEMANIALI
		ANSI38 40	AREE DA ASSERVIRE		CORK 82	AREE RELIQUATE
		HONEY 44	AREE DA ASSERVIRE / CONVENZIONARE (ENTI PUBBLICI)	XXX		NUMERO PIANO
CATASTO		SOLID 151	ACQUE			CONFINE FOGLIO CATASTALE
		SOLID 41	STRADE			CONFINE COMUNALE
	XX	ANSI31 7	FABBRICATO			CONFINE PROVINCIALE
	XX		PARTICELLA			CONFINE REGIONALE

CONDOTTA

- CONDOTTA PRINCIPALE O SECONDARIA
- CONDOTTA COMIZIALE
- GRUPPO DI CONSEGNA
- DIRAMAZIONE

CONSORZIO DI BONIFICA
2 - PALERMO

REGIONE SICILIANA

UTILIZZAZIONE INTEGRALE DELLE ACQUE INVASATE NEL SERBATOIO DI GARCIA SUL FIUME BELICE SINISTRO

OPERE DI DISTRIBUZIONE IRRIGUA
ZONE III E IVb

PROGETTO ESECUTIVO

II LOTTO FUNZIONALE
STRALCIO

Titolo:

PIANO PARTICELLARE DI ESPROPRIO
CONTESSA ENTELLINA - TAVOLA 8 / 9

All. C8

Data MARZO 2025

Scala 1 : 2.000

IL PROGETTISTA

Dott. Ing. FILIPPO LO CICERO

IL RESPONSABILE UNICO DEL PROCEDIMENTO

Dott. Ing. SALVATORE MARINO

REV.N.	DATA	REDAZIONE		
0	MAR. 2025	F.L.C.		

STUDIO TECNICO LO CICERO
Dott. Ing. FILIPPO LO CICERO
email : ing.locicero.filippo@gmail.com
pec : filippo.locicero2@ordineingpa.it